
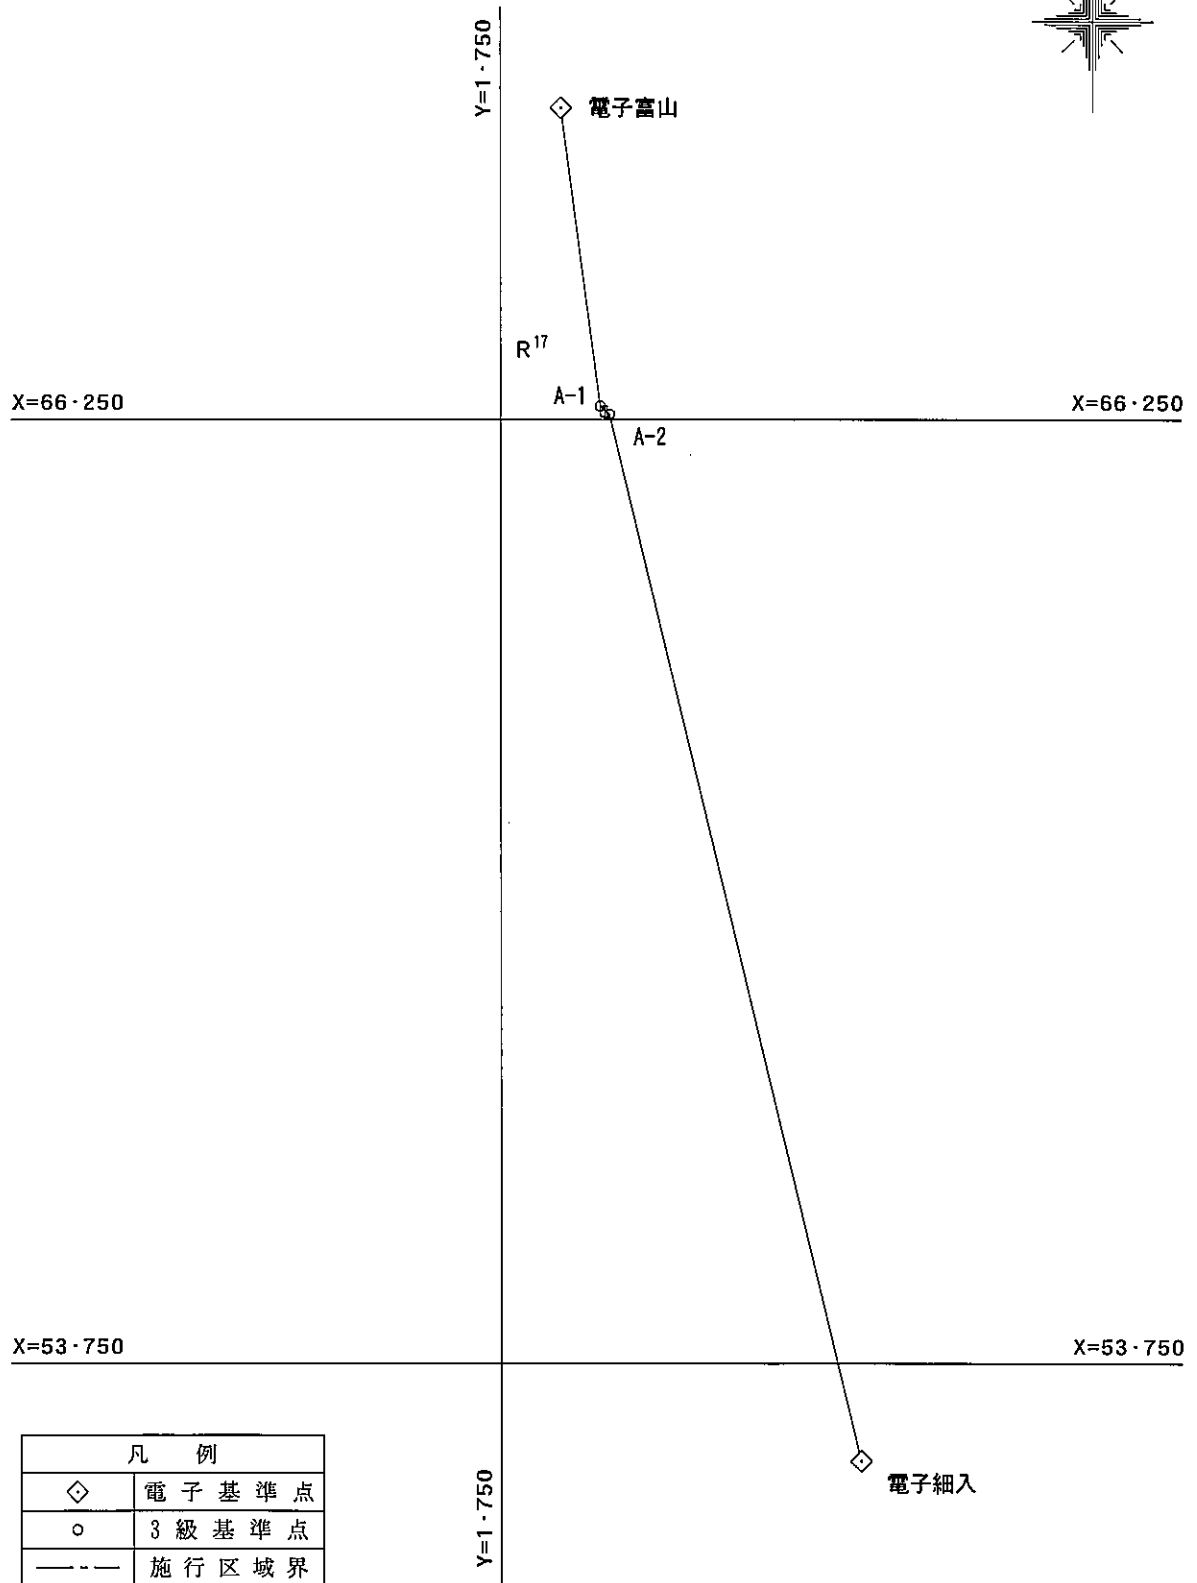


富山市上大久保第一土地区画整理事業

3 級 基 準 点 網 図 縮 尺 1:100,000

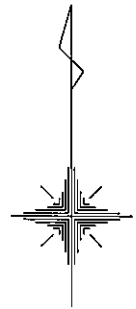

凡 例	
◇	電 子 基 準 点
○	3 級 基 準 点
---	施 行 区 域 界

作業年度	作業種類	座標系記号	測量計画機関	測量作業機関
平成27年度	3級基準点	VII 系	富山市上大久保第一土地区画整理事業 施行者 才ダケホーム株式会社	株式会社創和設計

基準点成果表

(AREA 7)

A-1

B

L

N

° ' "

36 35 55.3358

137 12 3.5661

-0 1 13.67

X

Y

H

m

66428.874

3070.903

73.899

ジット高

柱石長

39.155

視準点の名称		平均方向角		距 離		備 考
				縮尺係数 0.999900		
2 A-2		° ' " 131 37 56.1		真 数 m 165.935		
埋標型式	地 上	地 中	屋 上	標識番号	標 石 金属標	

A-2

H	73.782
ジオイド高	39.169
柱石長	

視準点の名称		平均方向角	距 離		備 考
			縮尺係数 0.999900		
1 A-1		° ' " 311 37 56.1	真 数 m 165.935		
埋標型式	地 上	地 中	屋 上	標識番号	標 石 金 属 標