



換地確定図

八尾町福島五丁目

番

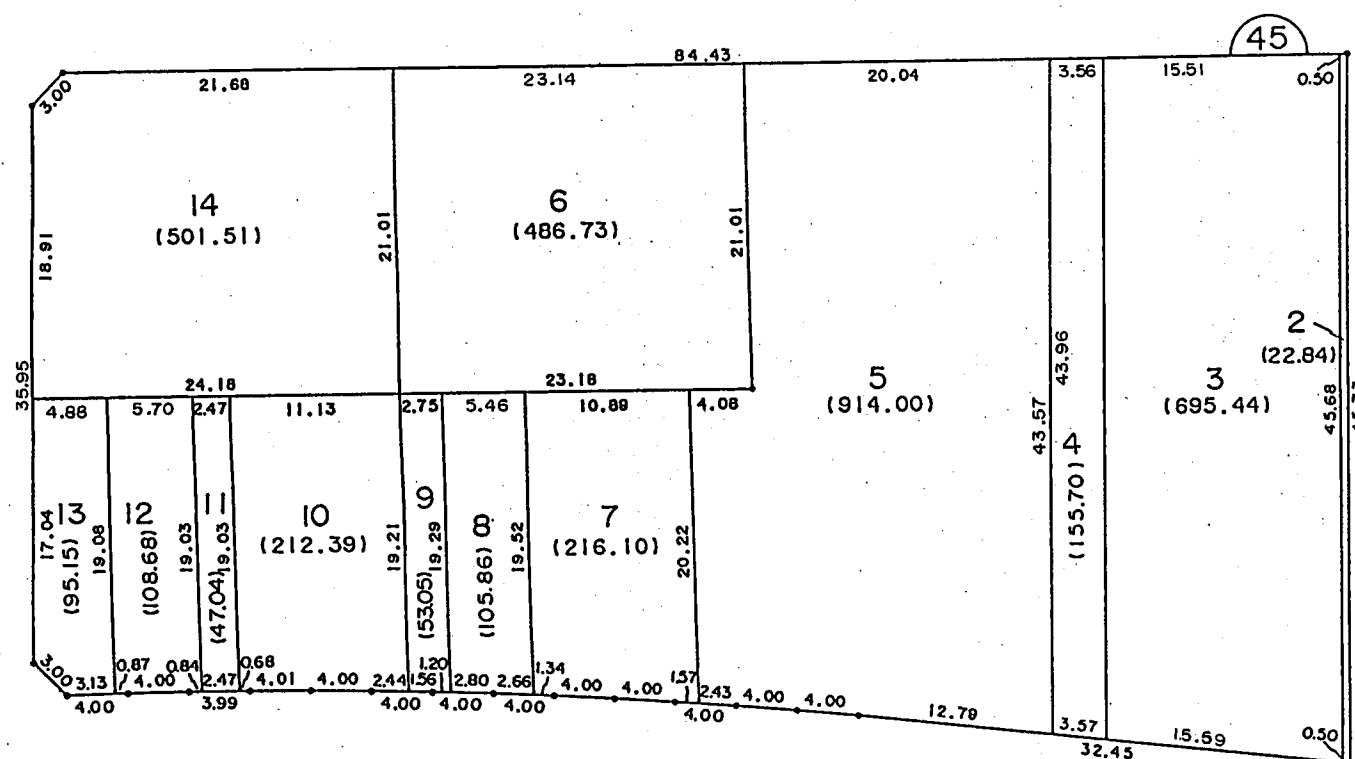


縮尺 1 : 500

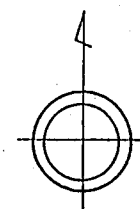


換地確定図

八尾町福島五丁目

番

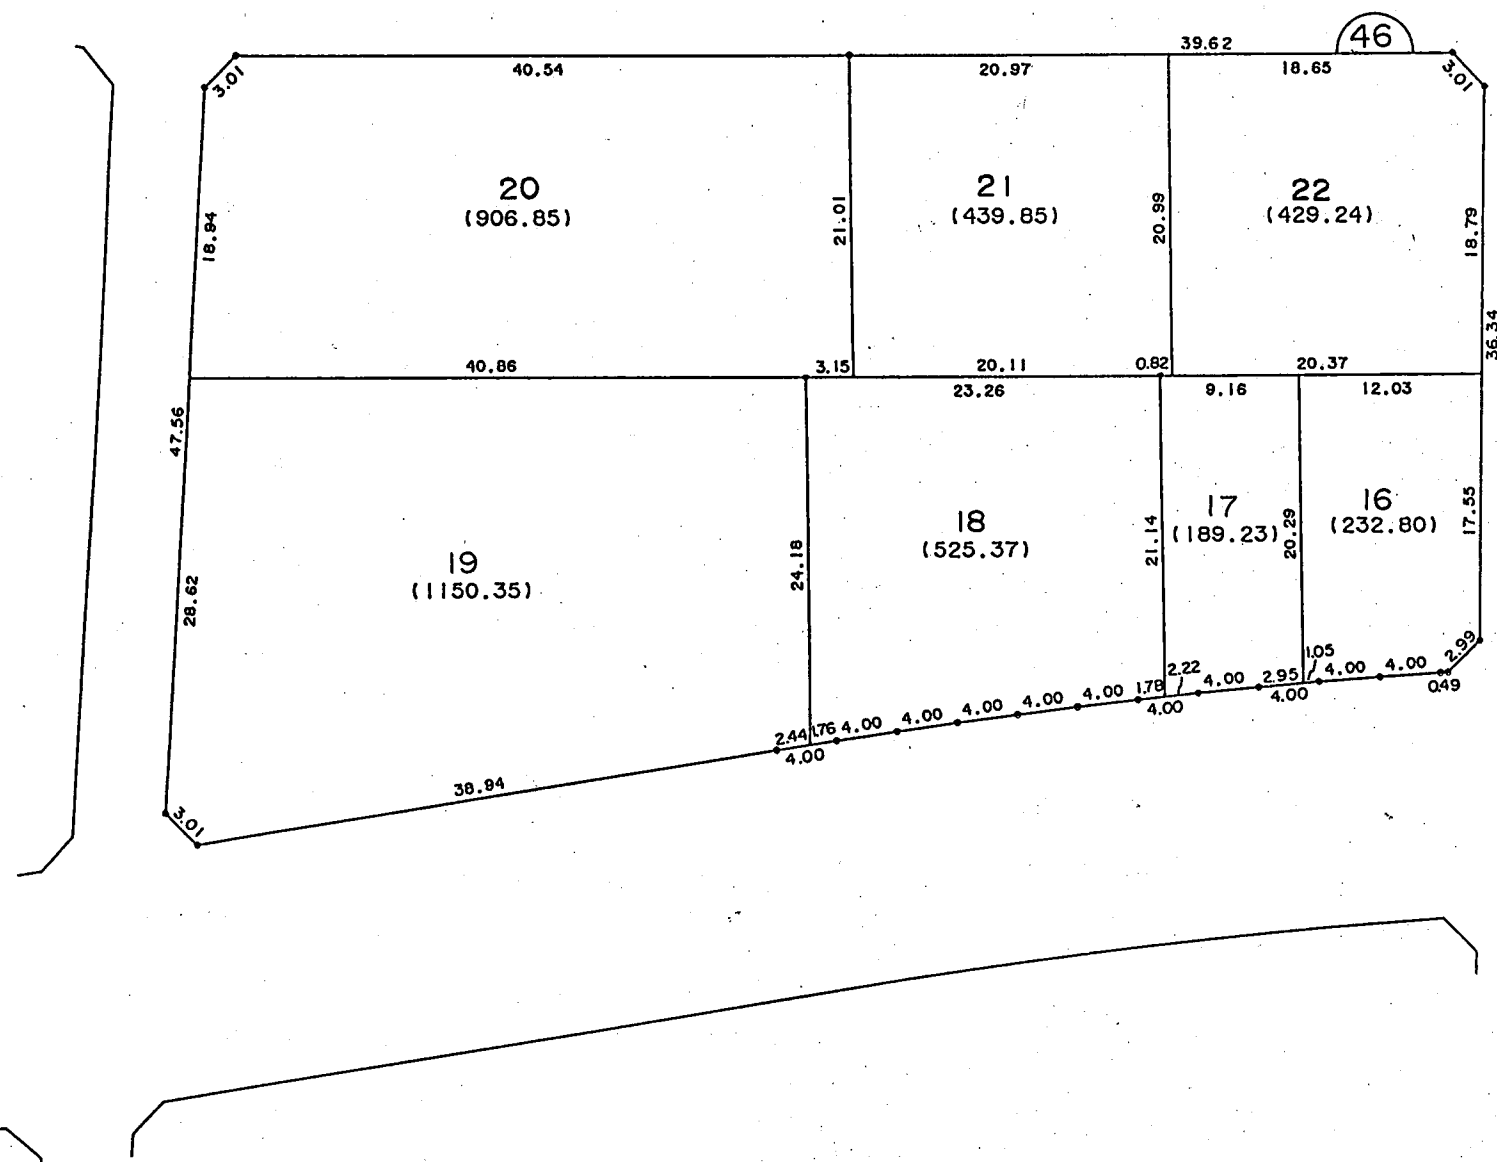

縮尺 1 : 500

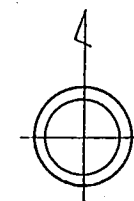

換地確定図

八尾町福島六丁目

番

縮尺 1 : 500

