

別紙3 事業用地地盤調査資料

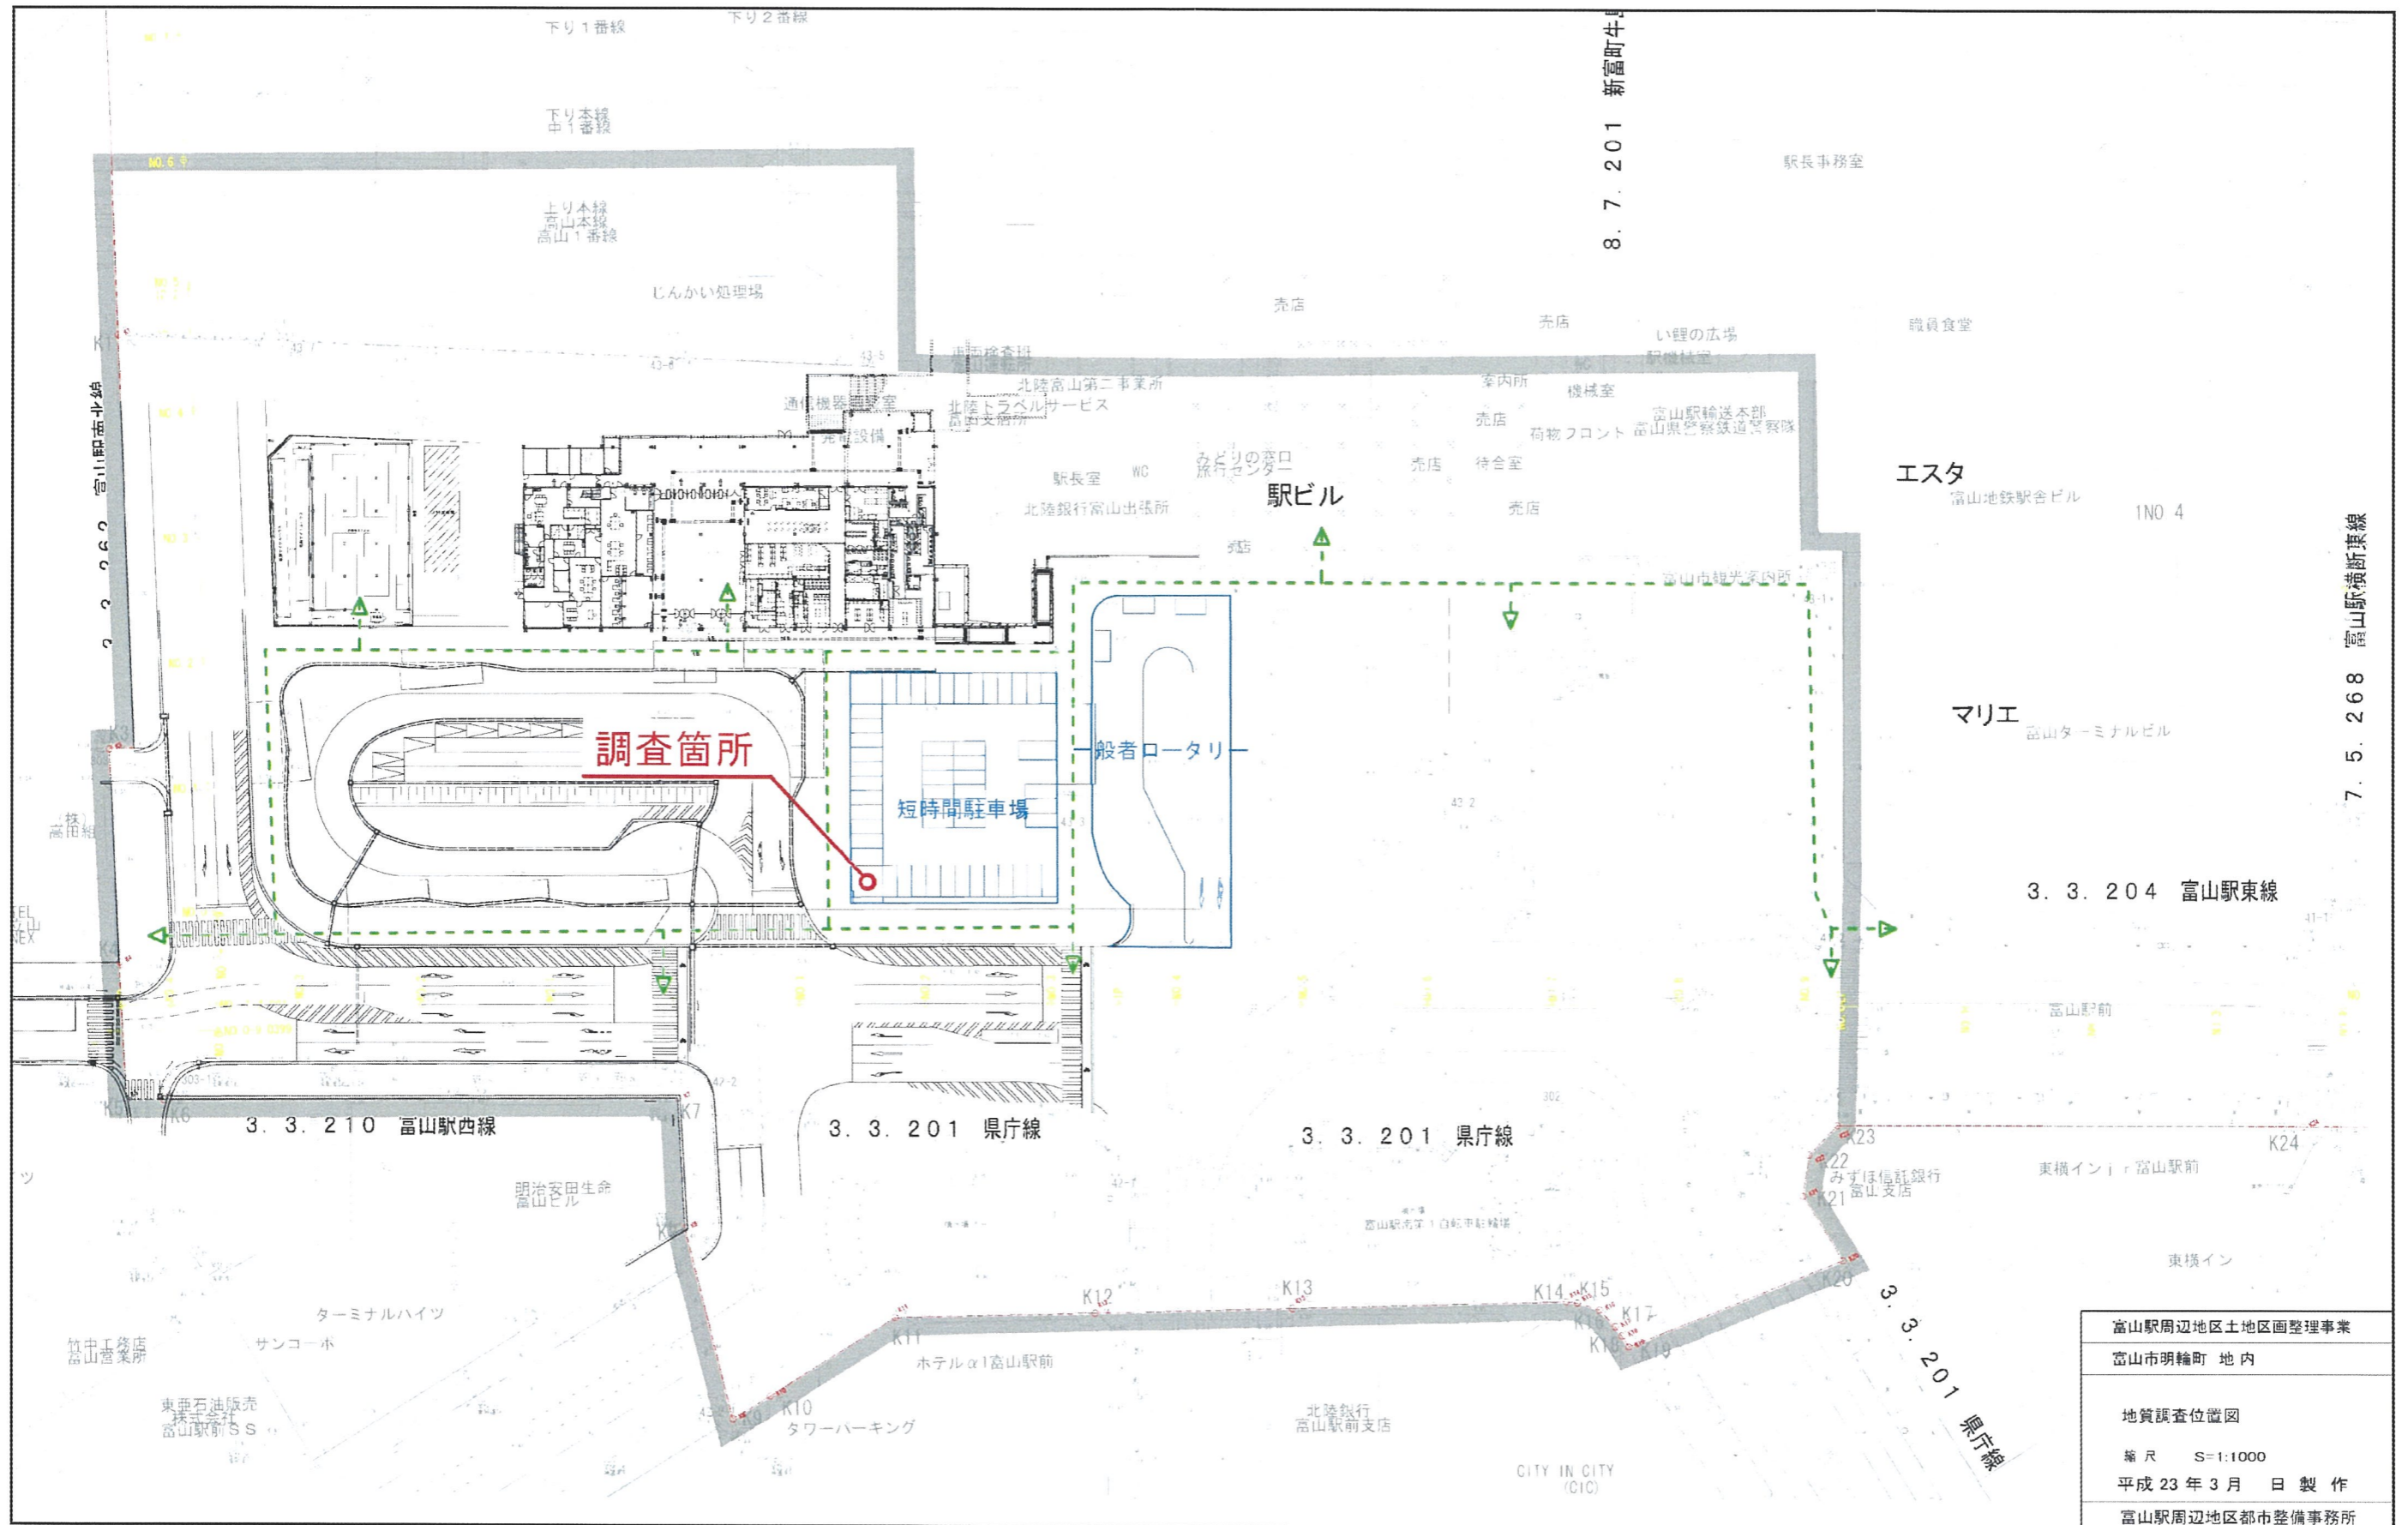


図 2-2 調査ボーリング位置図 (S=1:1000)

