


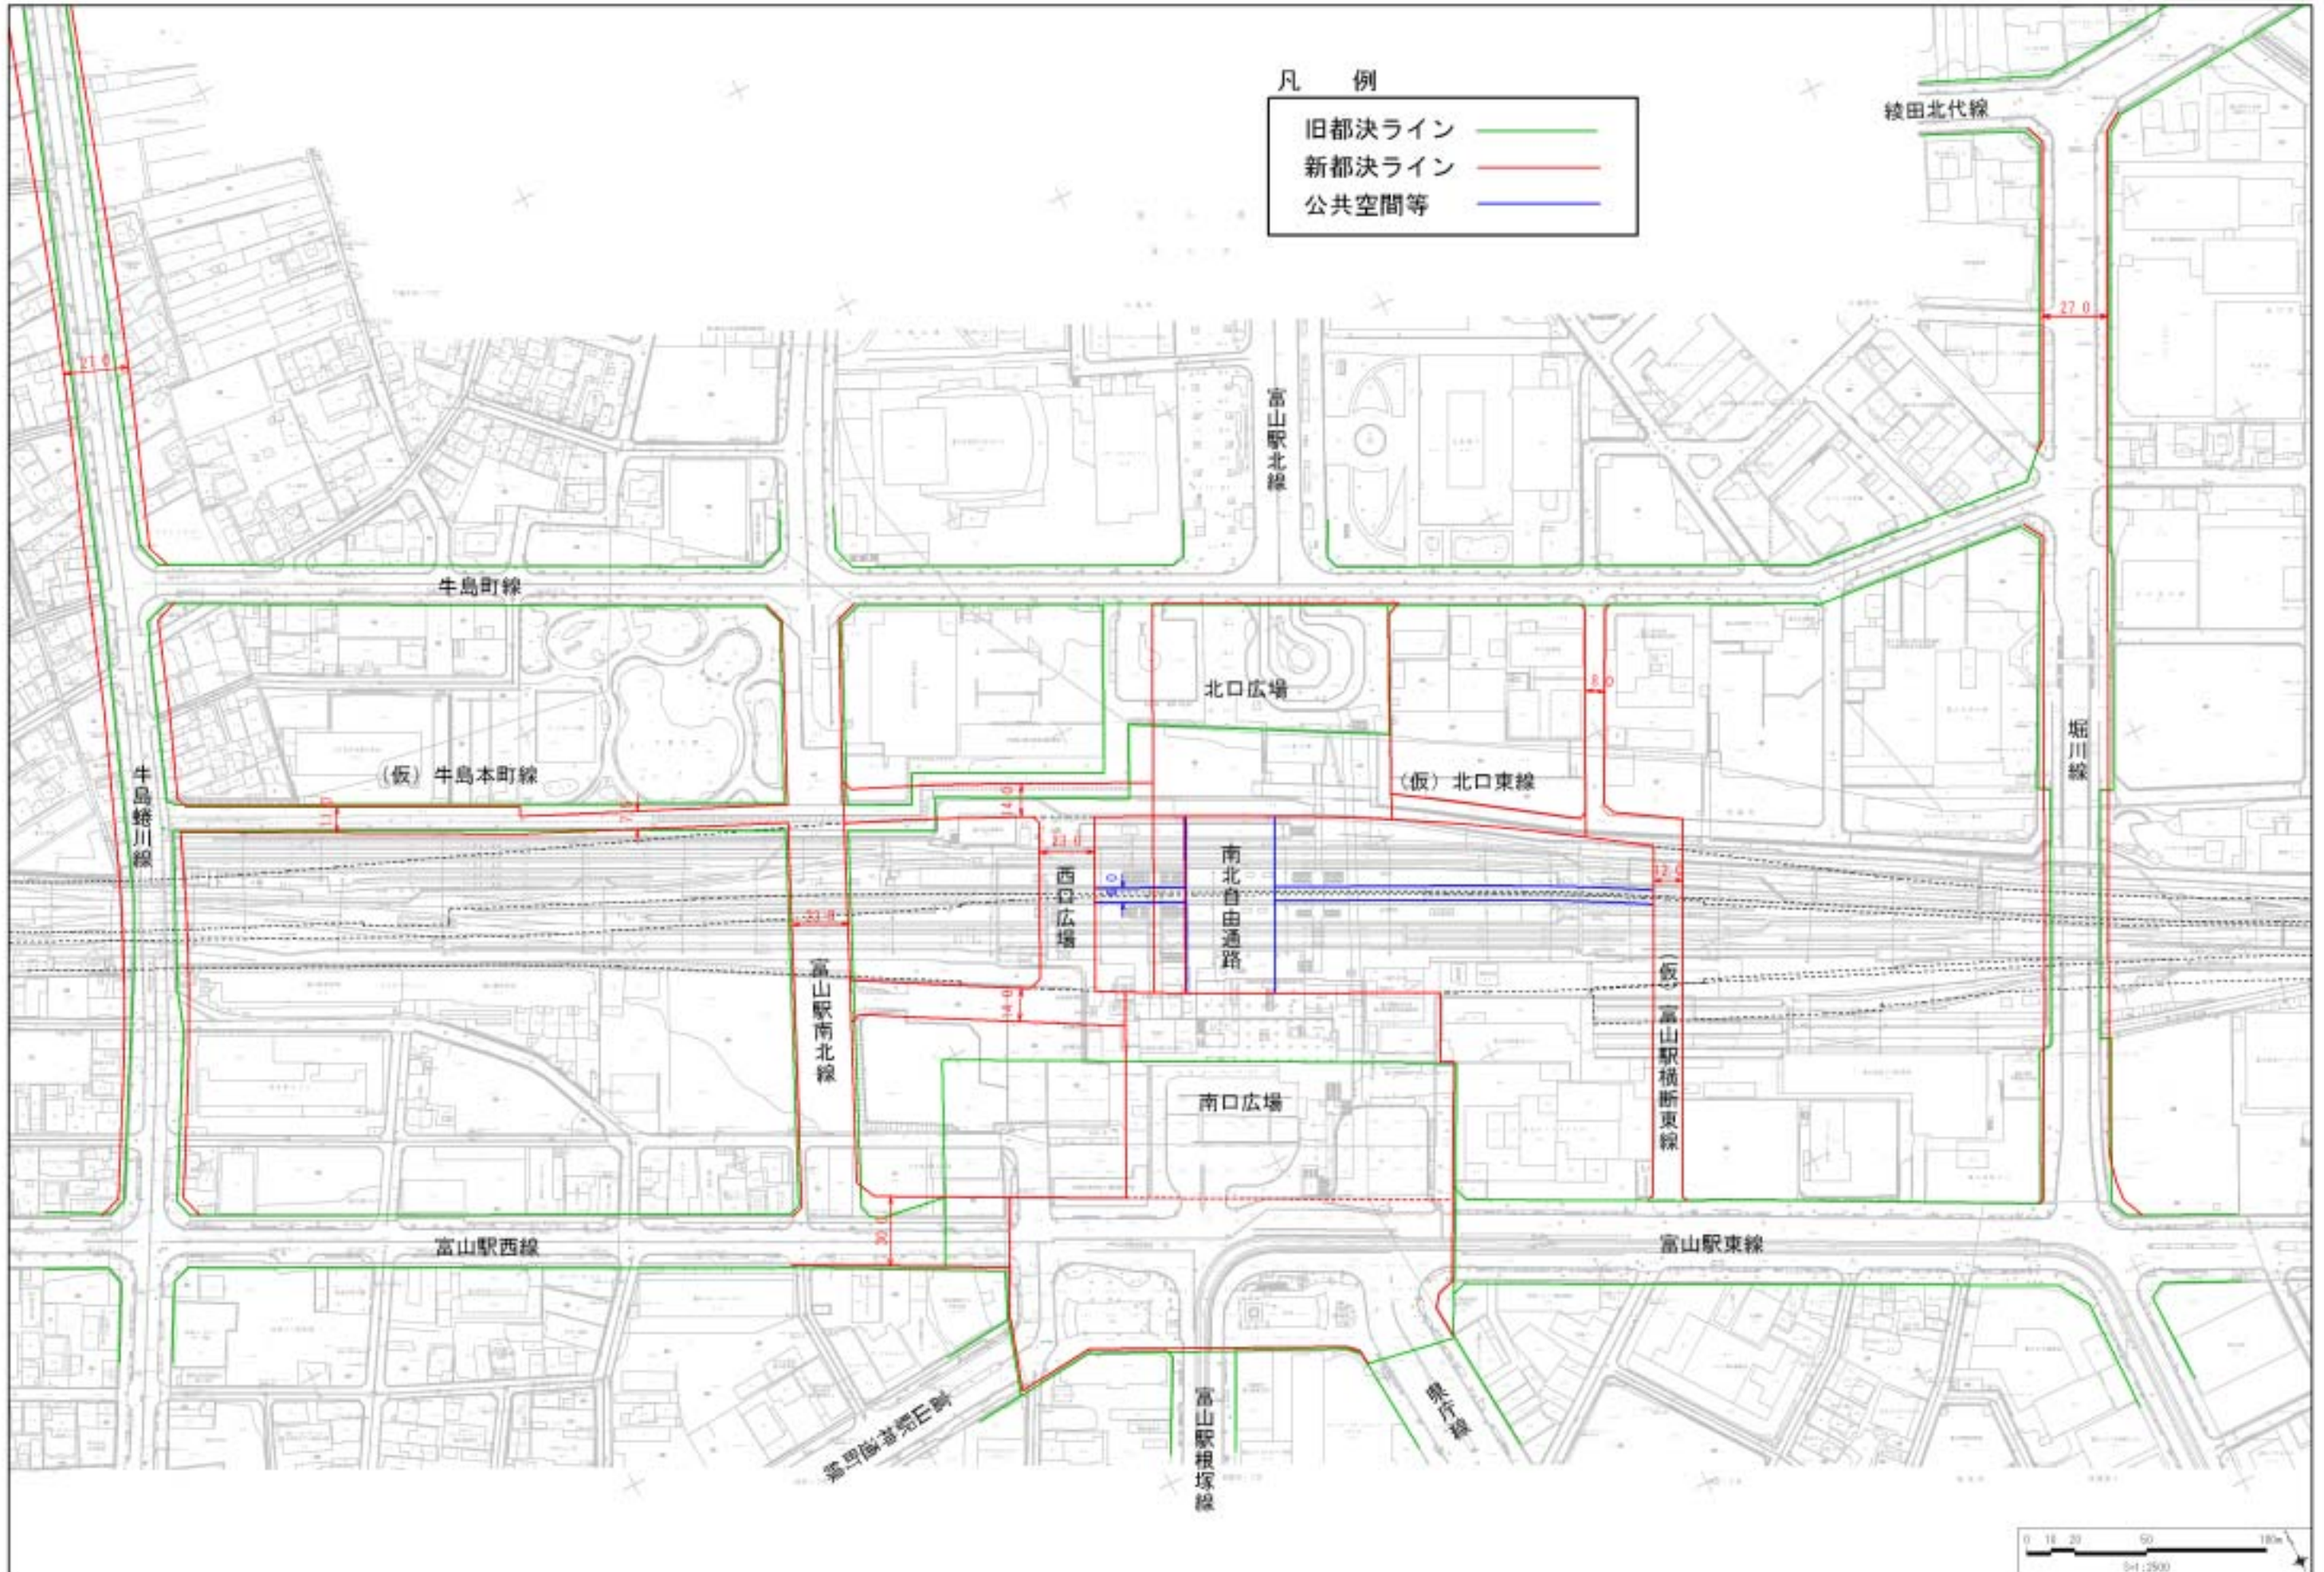
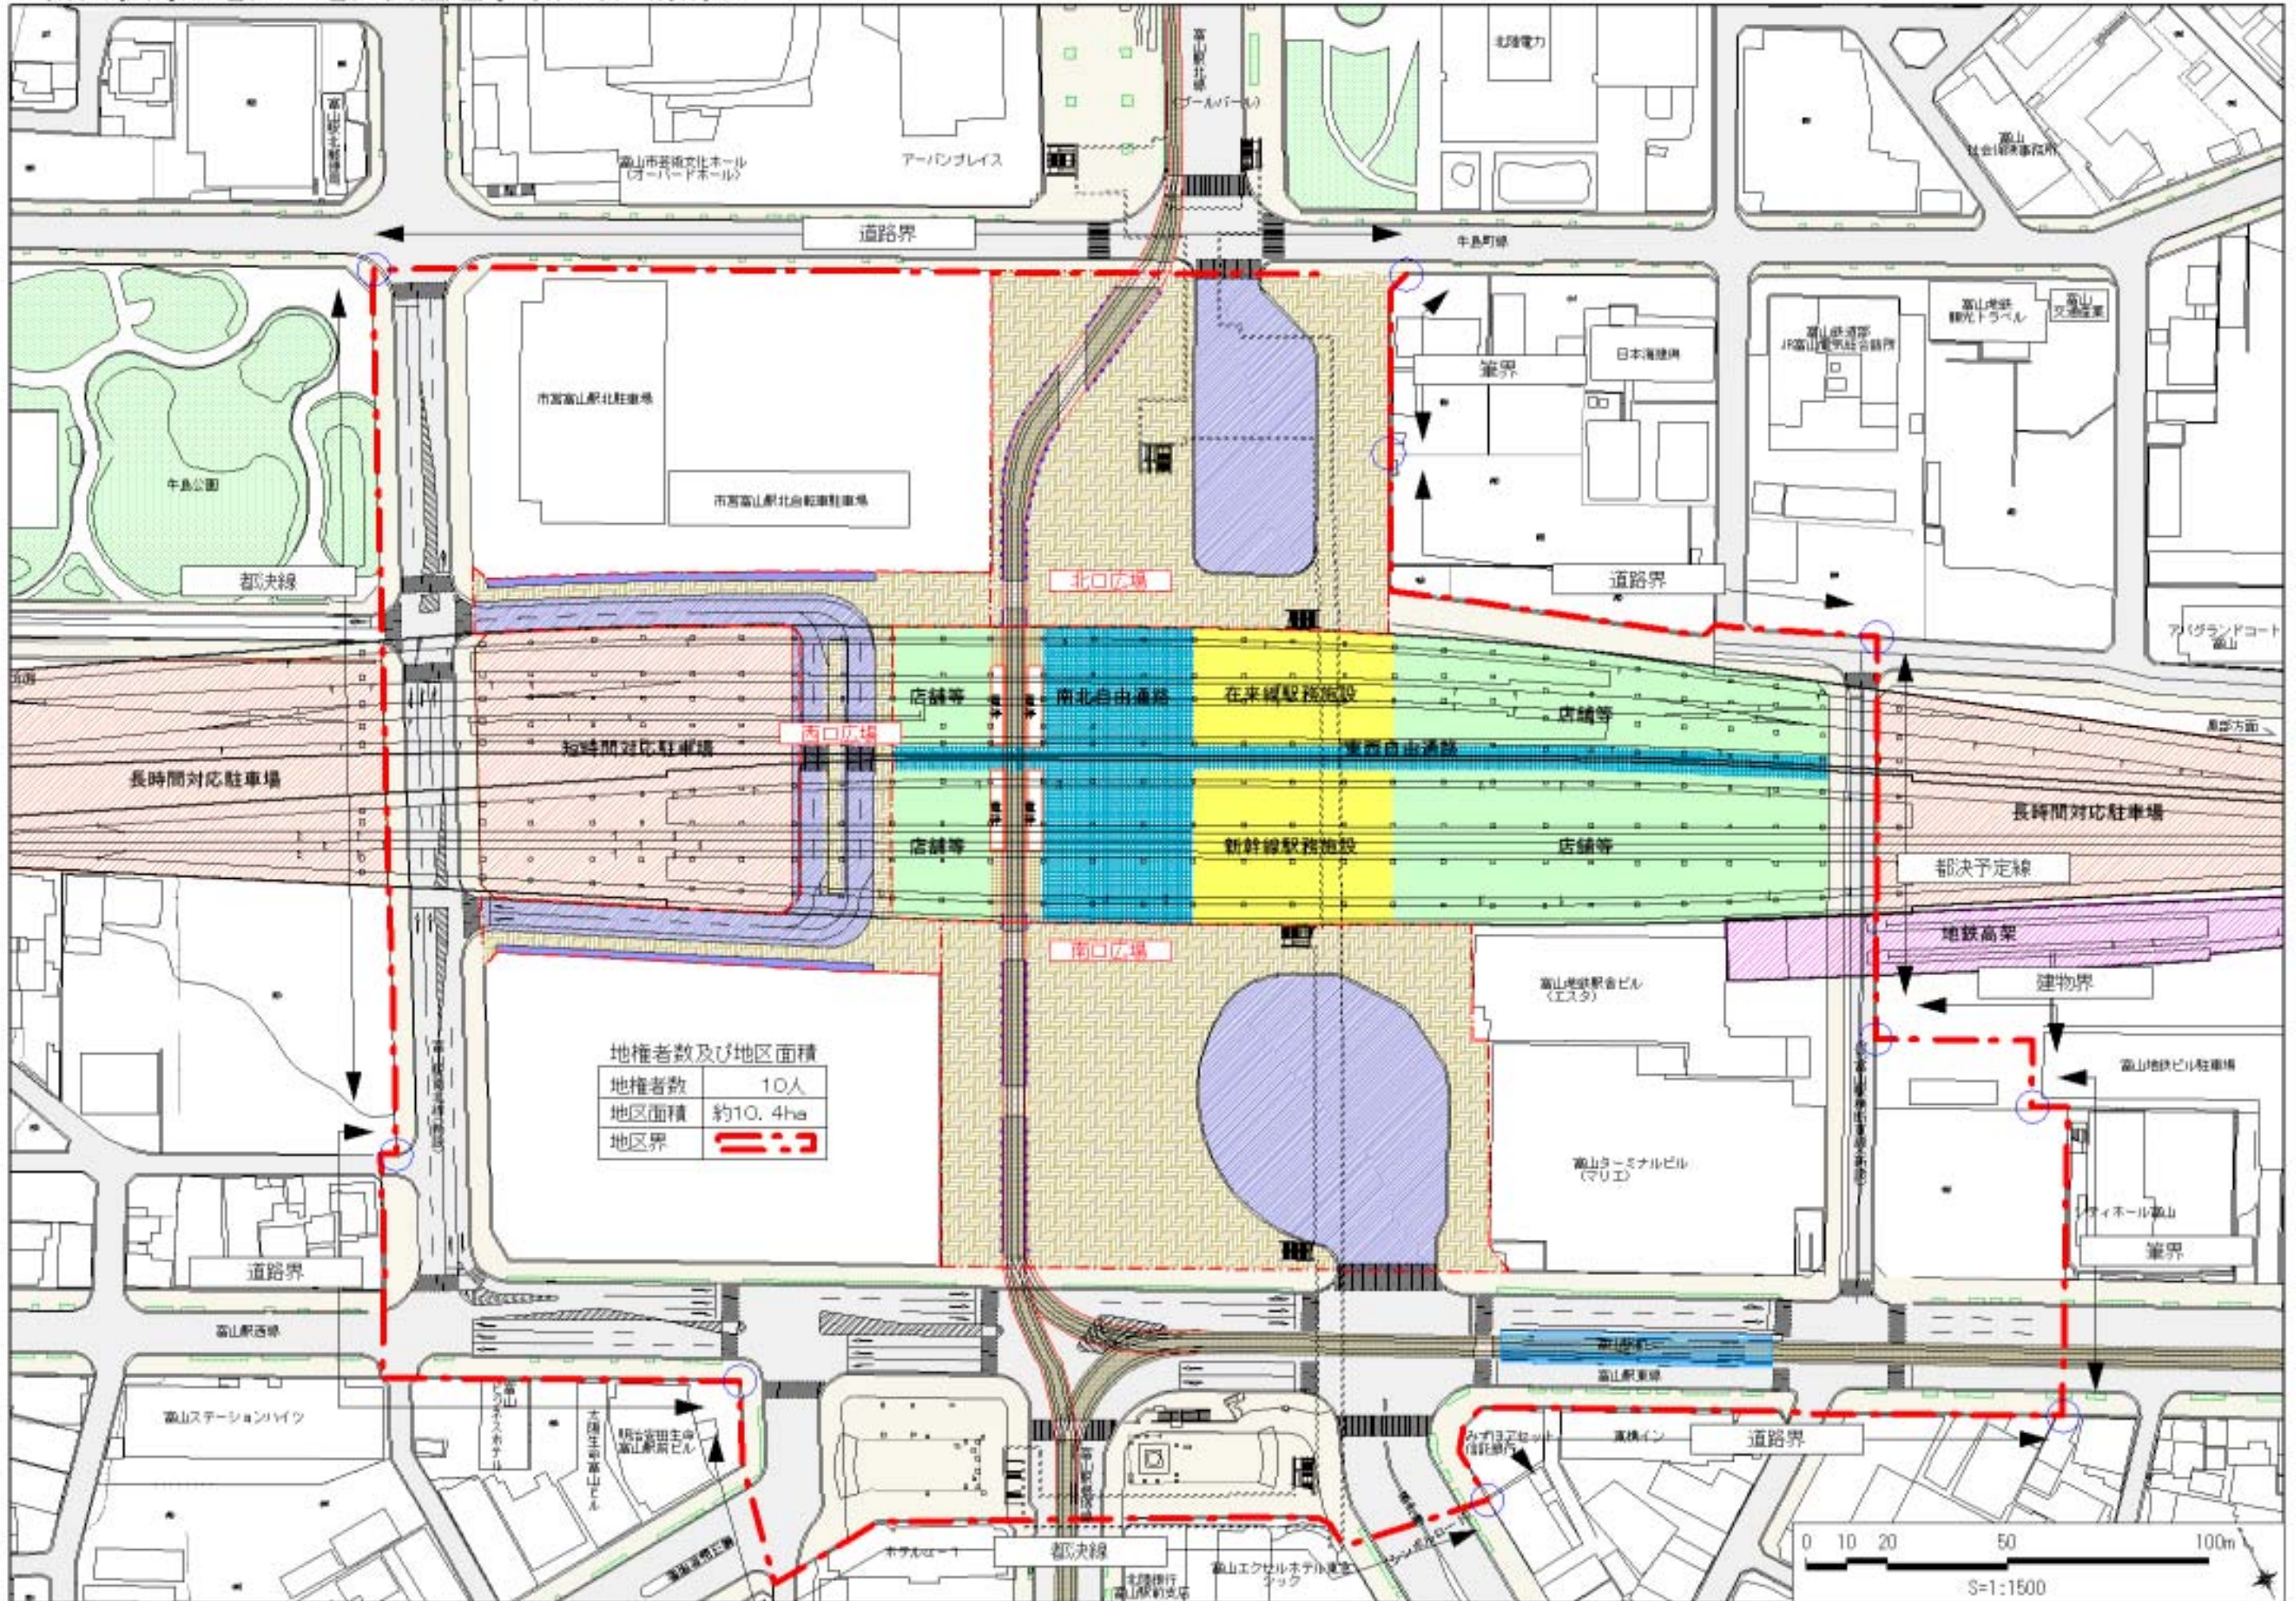


凡 例

- 旧都決ライン 
- 新都決ライン 
- 公共空間等 



富山駅周辺地区土地区画整理事業区域（素案）



地権者数	10人
地区面積	約10.4ha
地区界	