



# 富山高岡広域都市計画事業 富山駅周辺土地区画整理事業

# 設計図

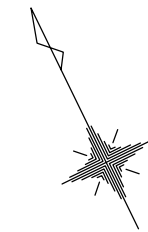

S=1 : 2,000

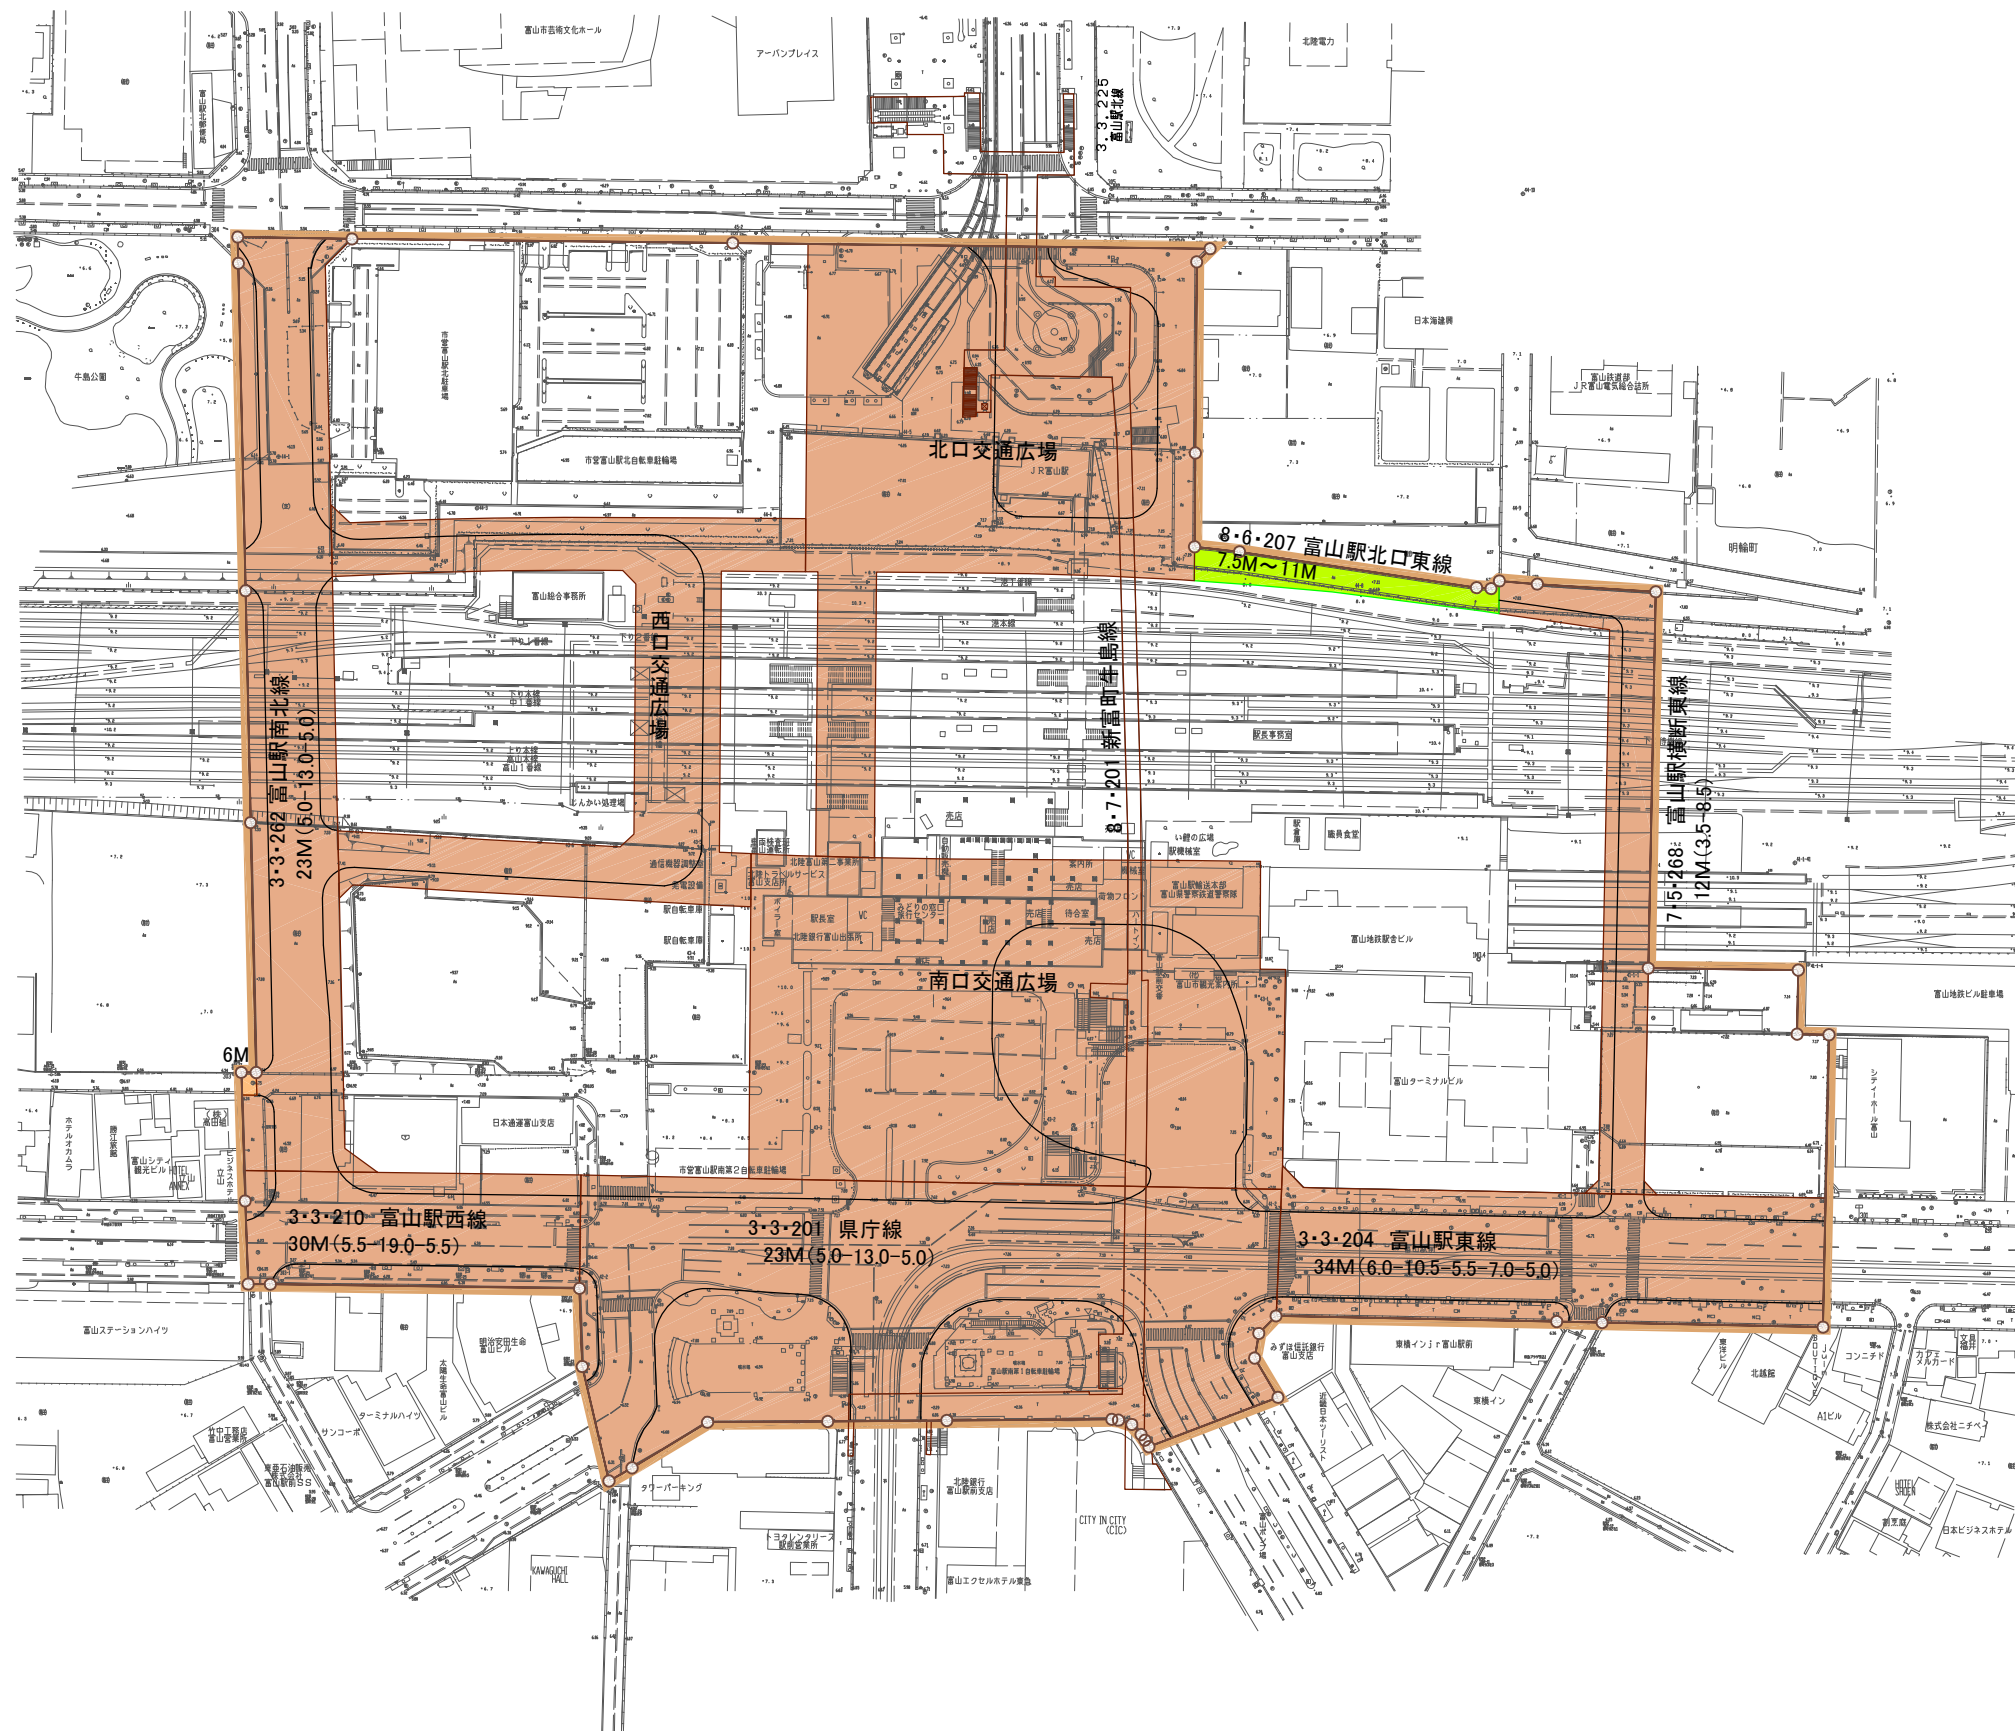

記号	名称
	施行地区界
	都市計画道路
	区画道路
	歩行者専用道路