


ブルバール広場 A・B レイアウト作成図

富山市ブルバール広場等条例
申請レイアウト作成用

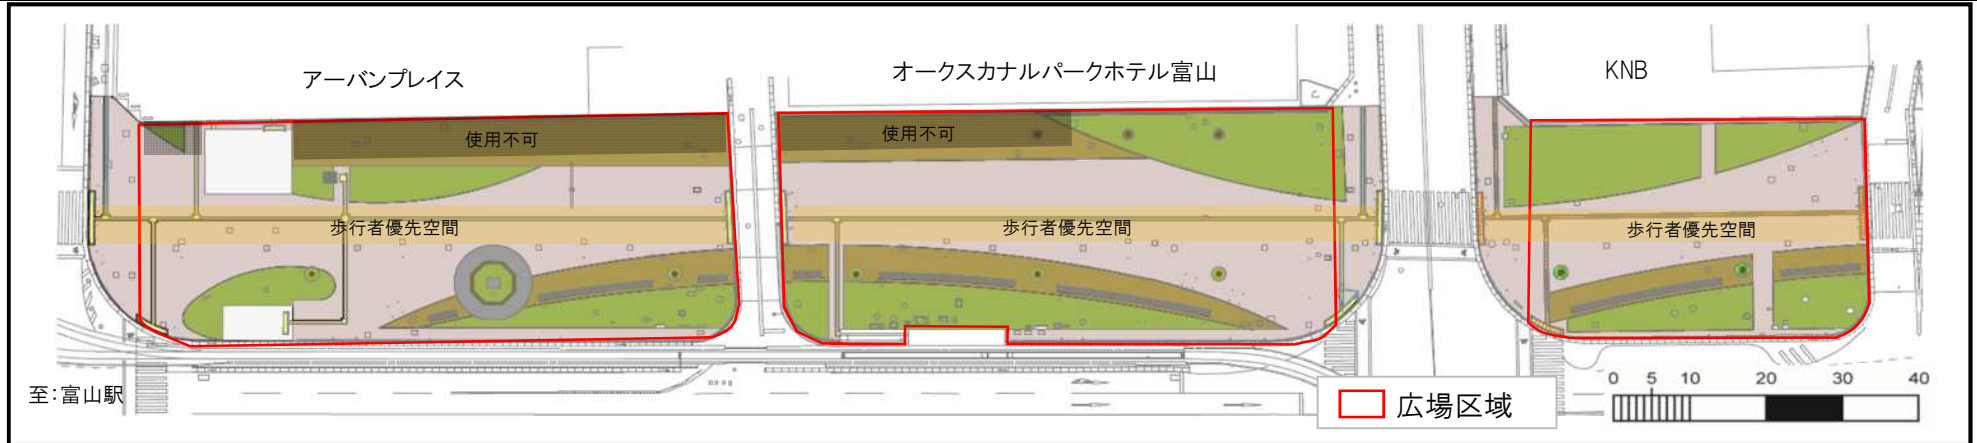

留意事項

- ・平面に使用レイアウトの作成をお願いします。
- ・広場は、歩行者が優先となります。できるだけ広場の点字ブロックを避けたレイアウト作成をお願いいたします。
- ・重量物の乗り入れ、設置には、鉄板敷など養生が必要となる場合がありますので、ご相談願います。
- ・周辺施設の入口を塞ぐなどないようにお願いいたします。

配置用
サイズを変えず使用してください

□・・・テント(3.6m×5.4m)