



資料14 事業範囲図及び敷地現況図

①事業範囲図(学校敷地、開発区域、開発変更可能範囲)

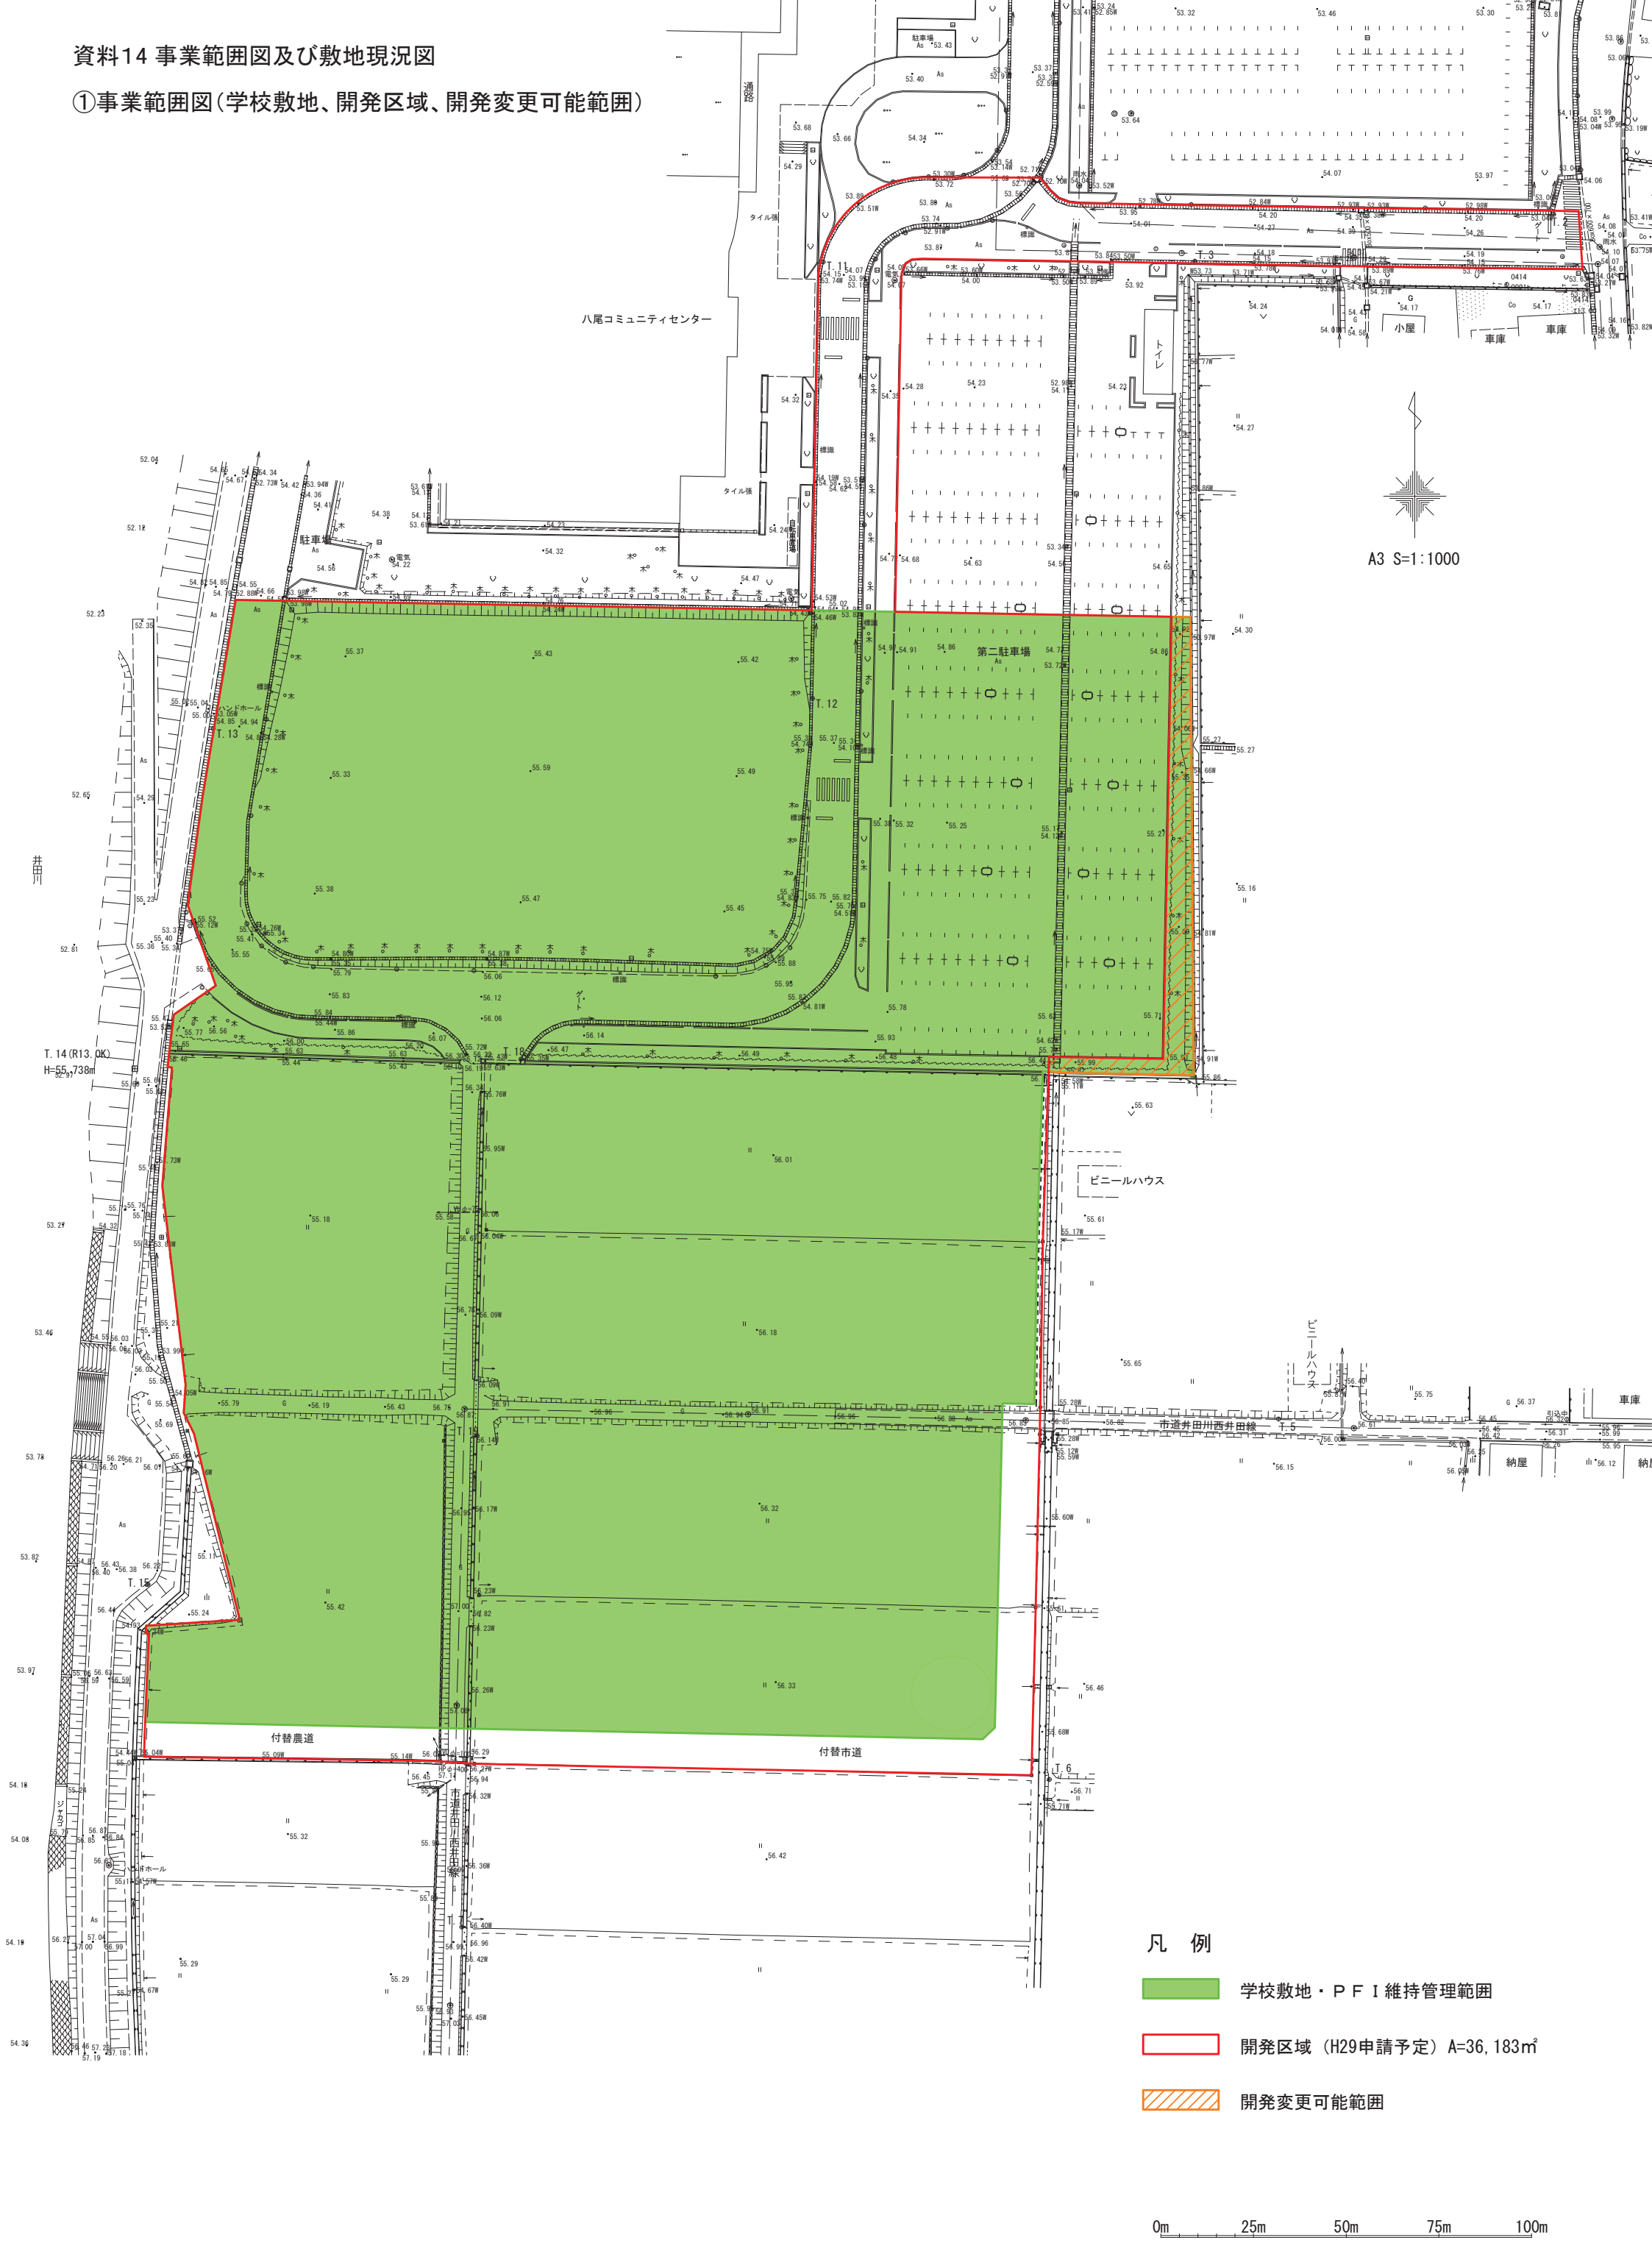

①事業範囲図(学校敷地、開発区域、開発変更可能範囲) (拡大図)

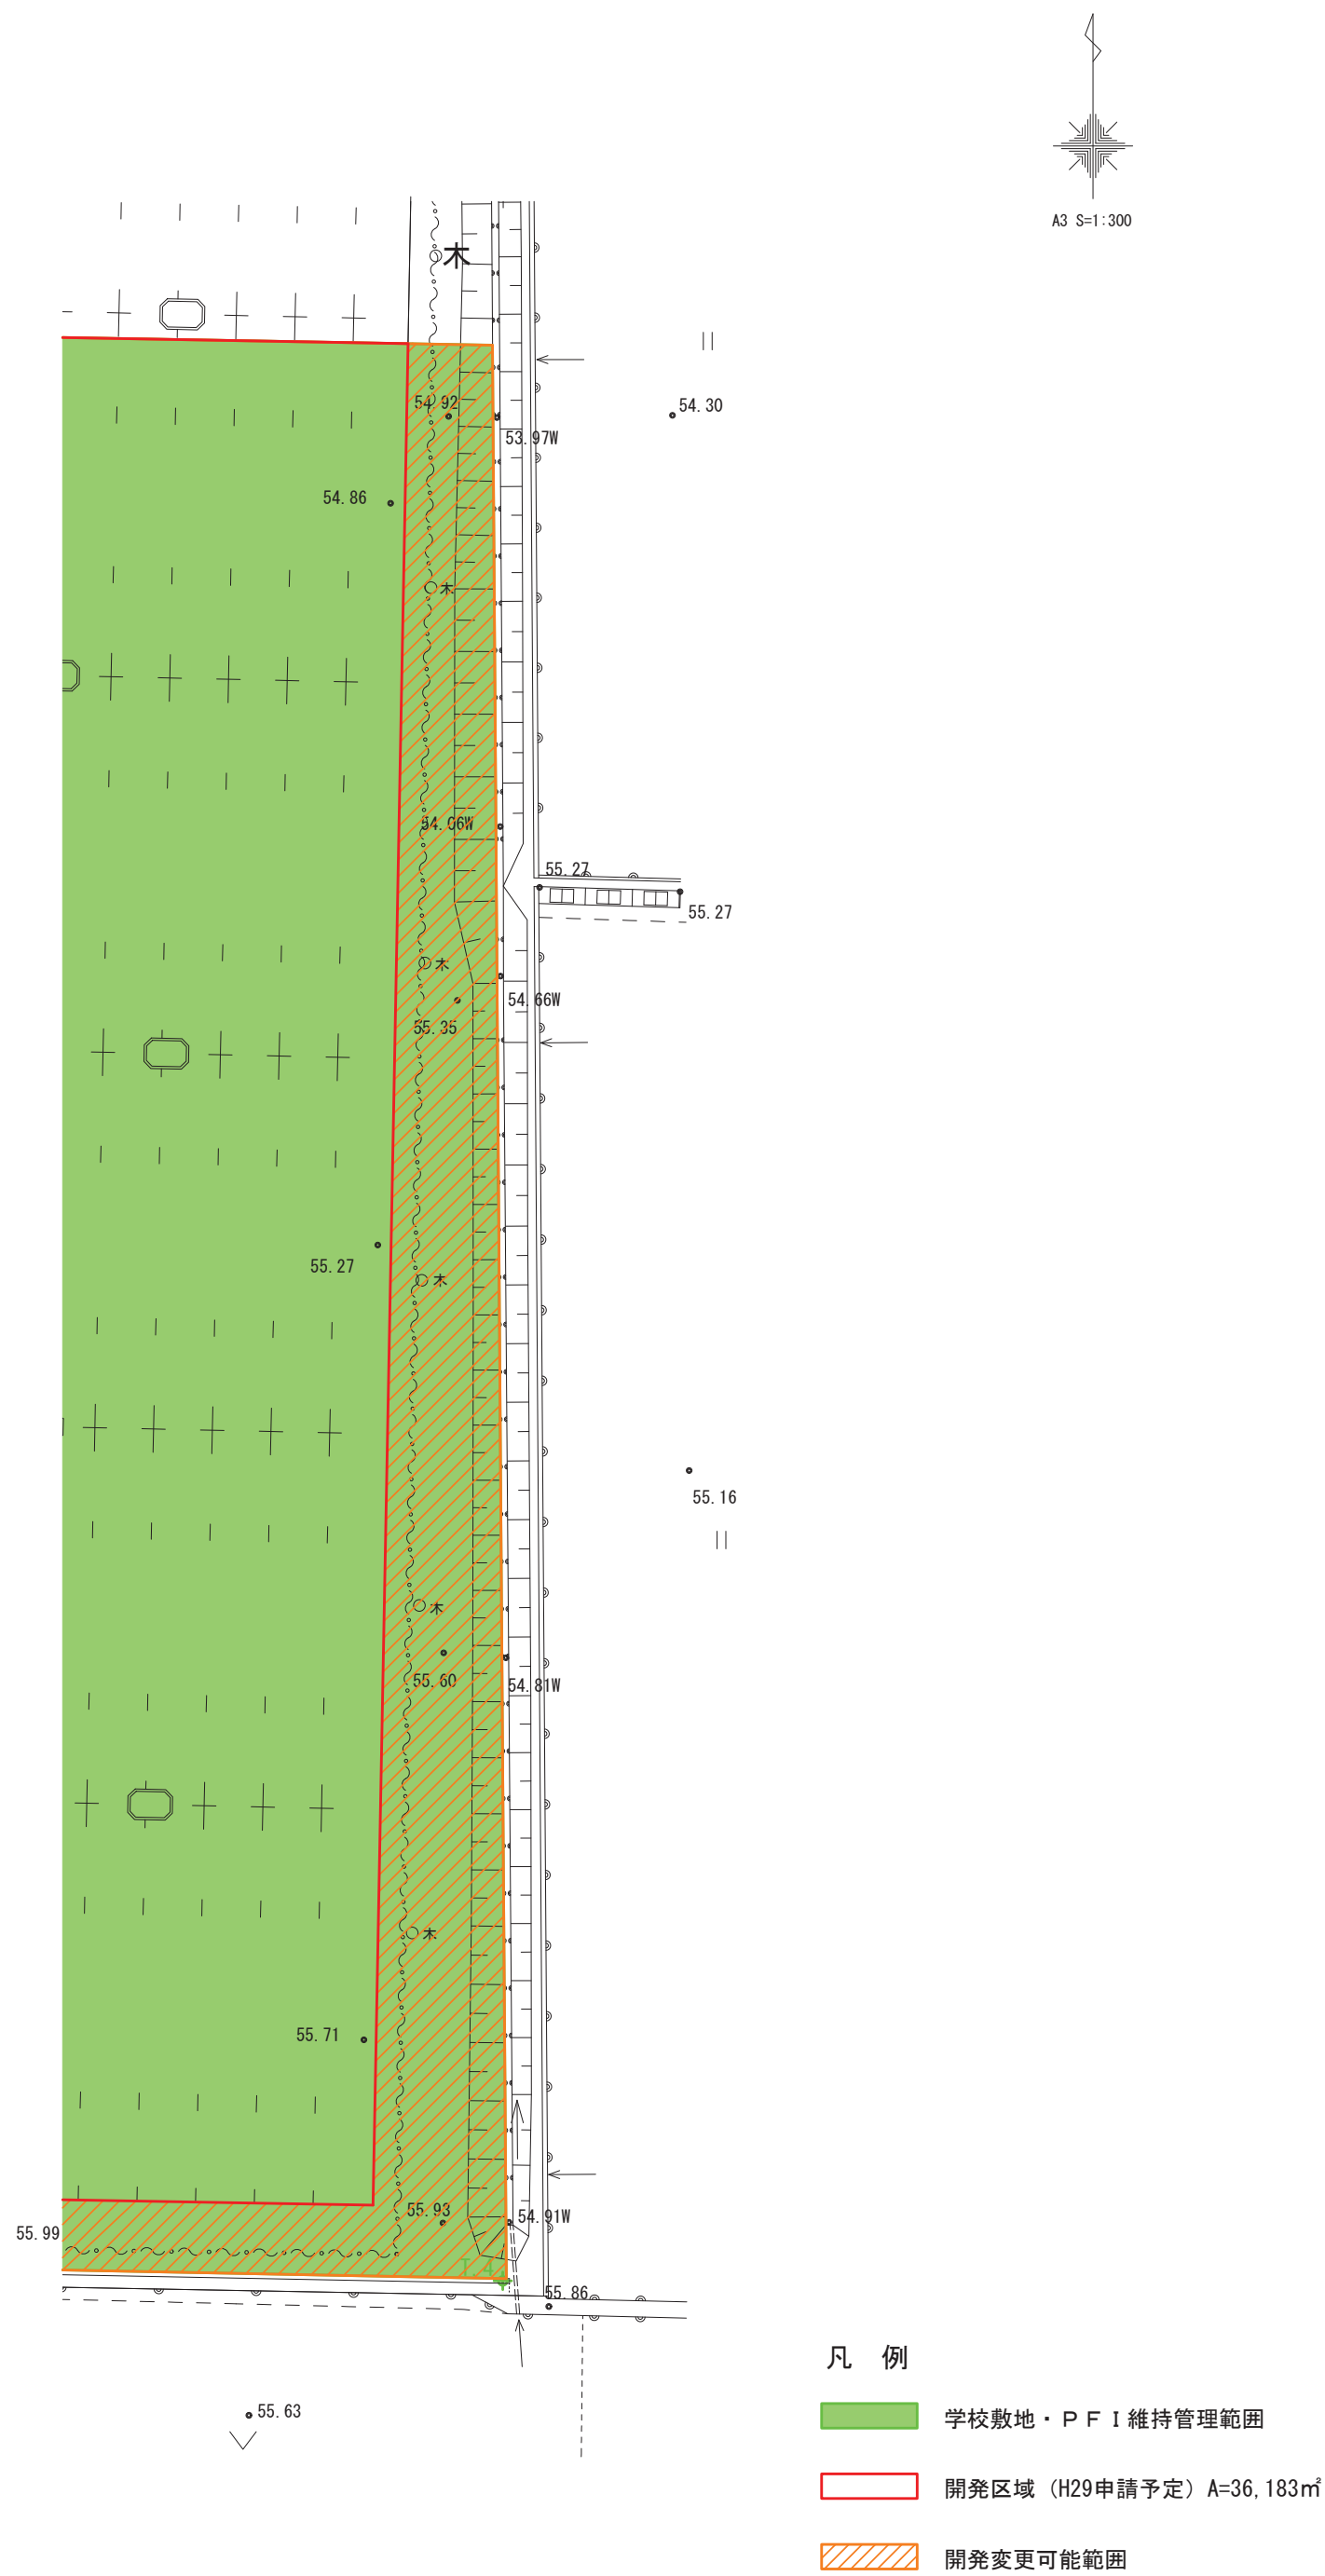

②敷地現況図（市道、法定外公共物等）

