



①事業範囲図(学校敷地、開発区域、開発変更可能範囲) (拡大図)

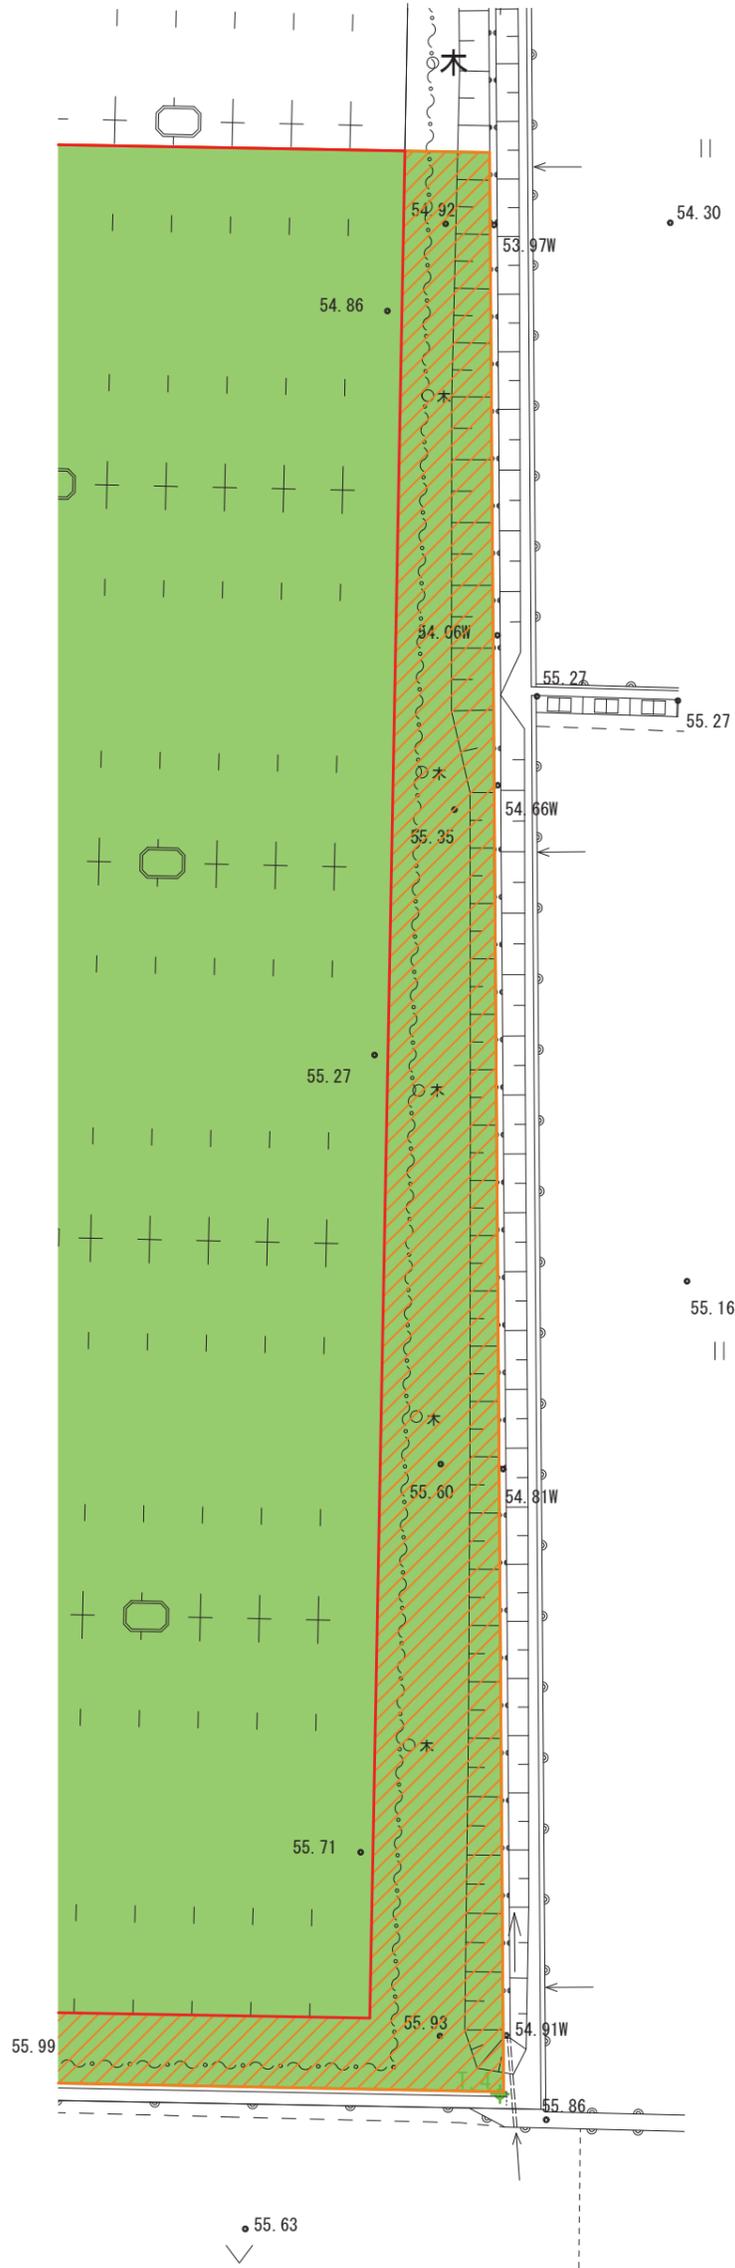

凡例

- 学校敷地・PFI維持管理範囲
- 開発区域 (H29申請予定) A=36,183m²
- 開発変更可能範囲

②敷地現況図 (市道、法定外公共物等)

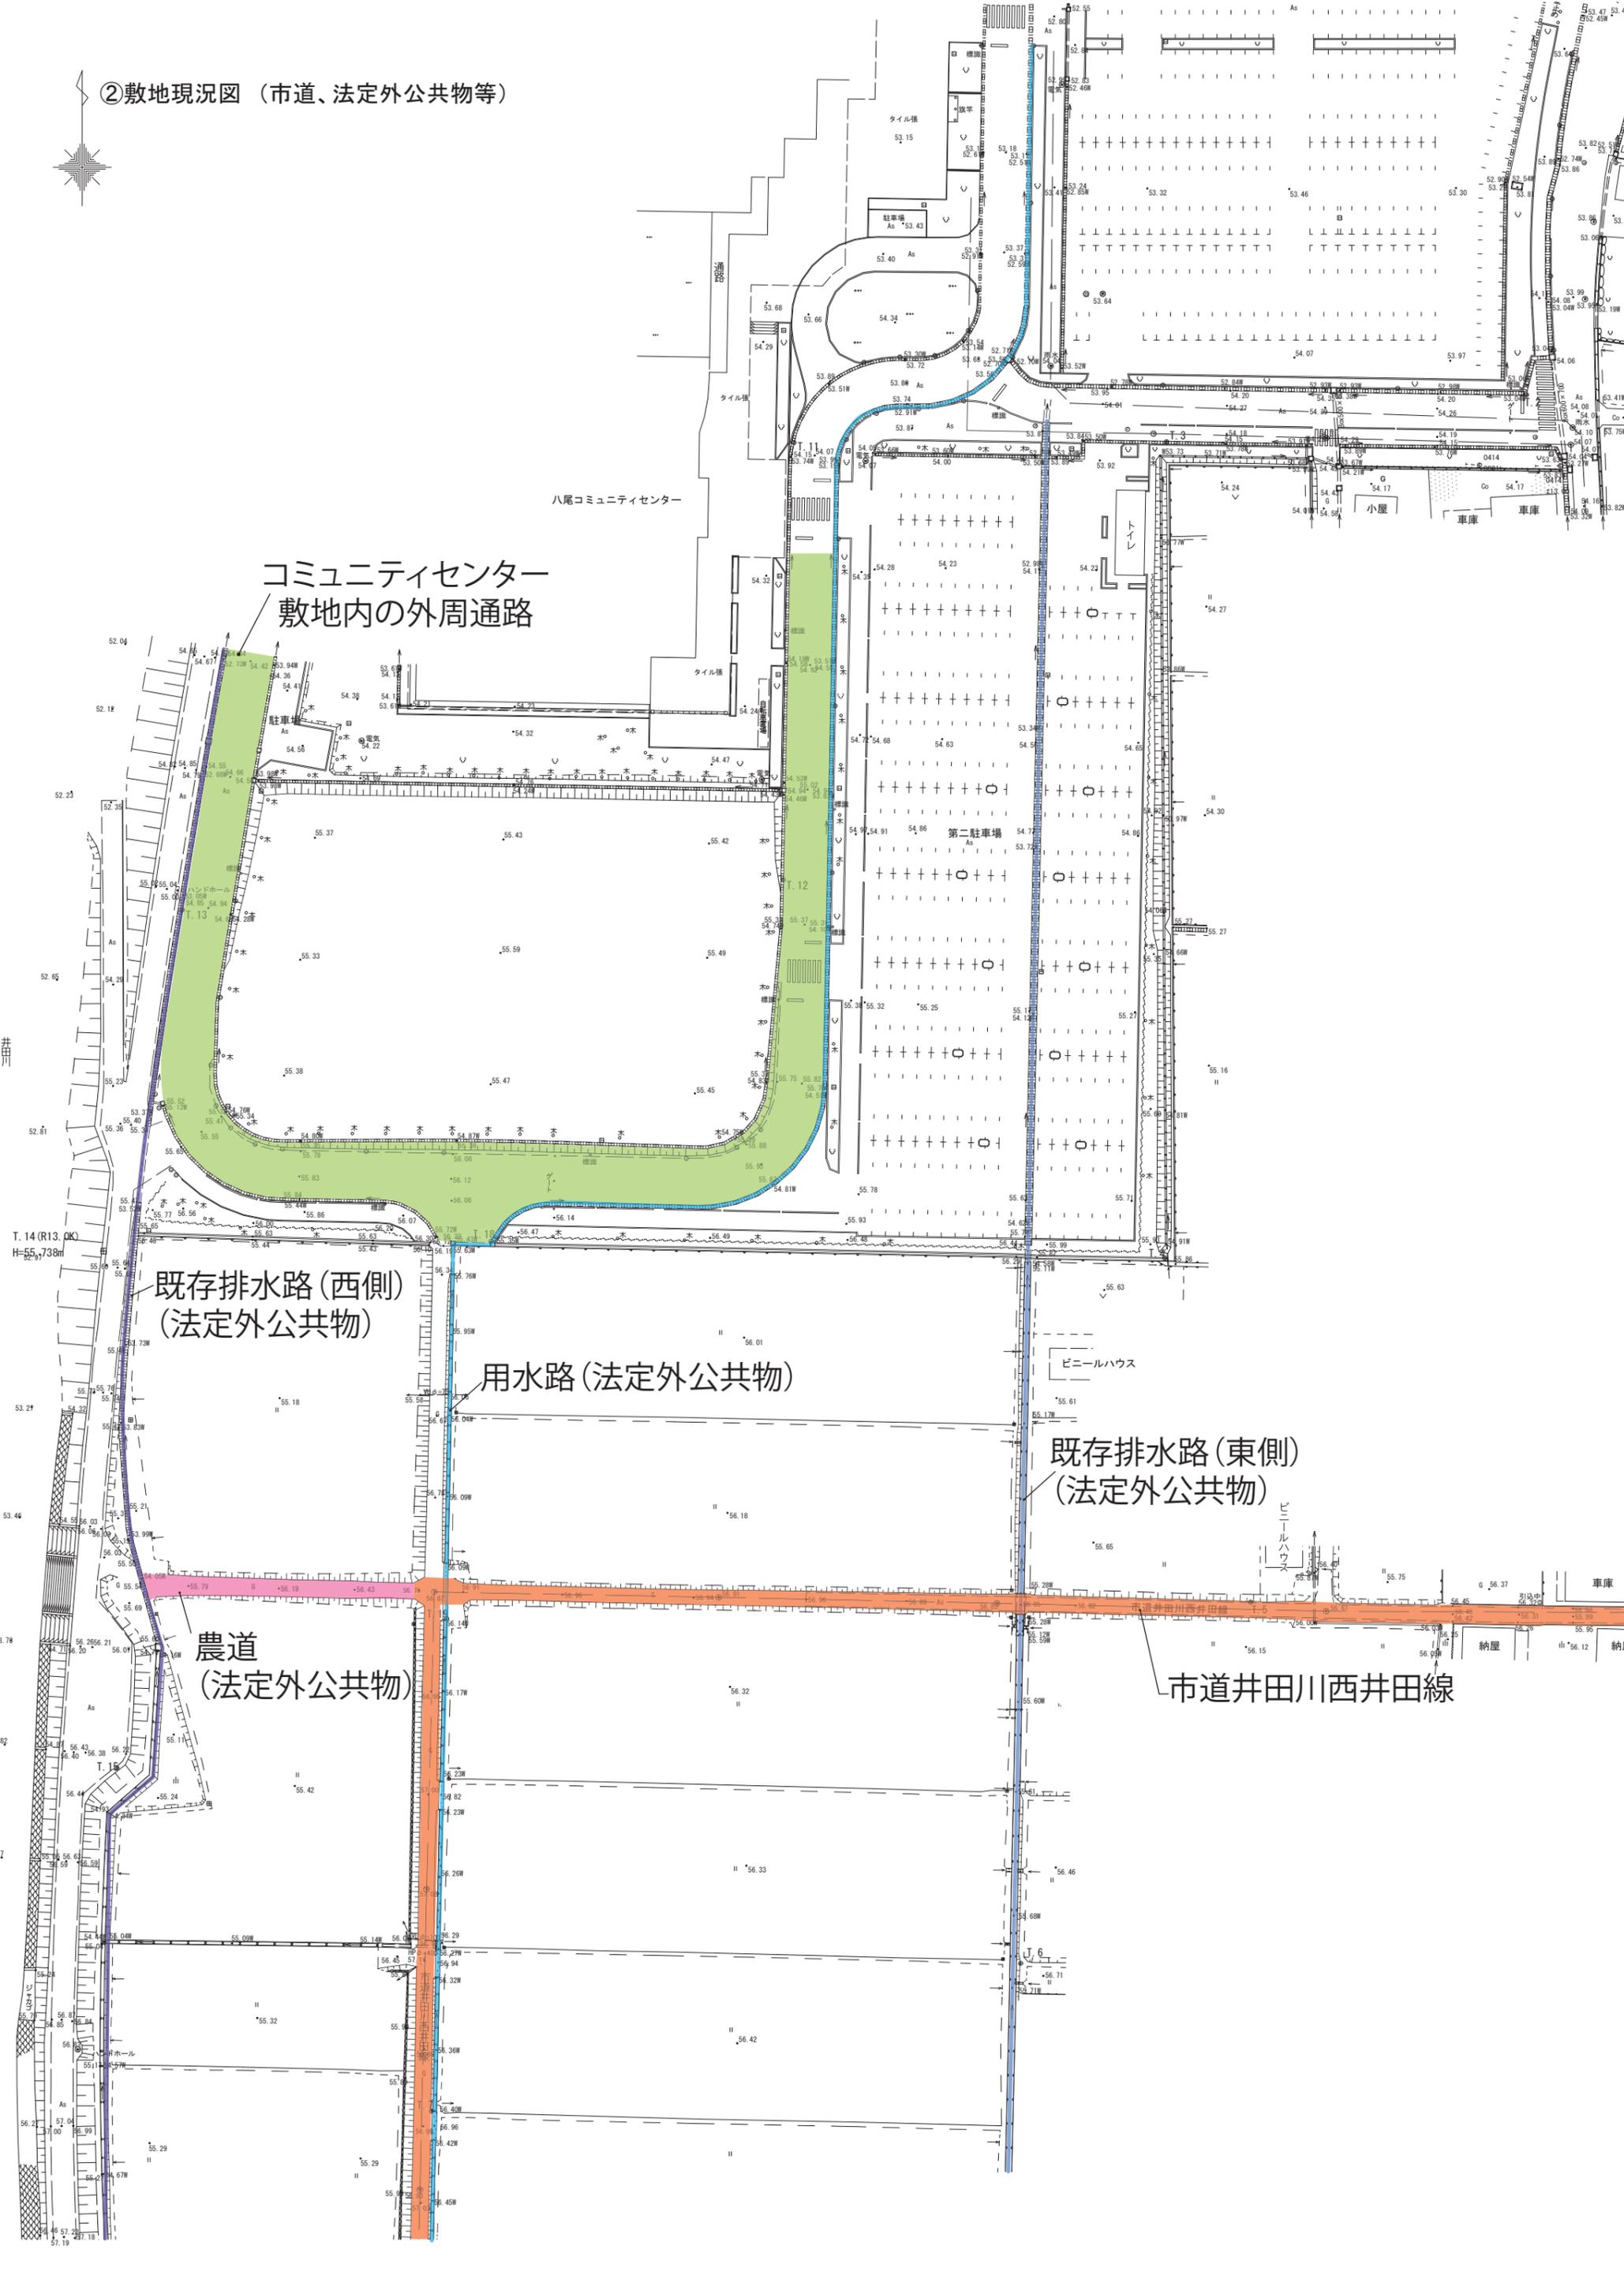

コミュニティセンター
敷地内の外周通路

既存排水路(西側)
(法定外公共物)

用水路(法定外公共物)

農道
(法定外公共物)

既存排水路(東側)
(法定外公共物)

市道井田川西井田線

八尾コミュニティセンター

第二駐車場

ビニールハウス

ビニールハウス

納屋

井田川

T. 14 (R13. OK)
H=55.738m

井田川