


取付管布設断面図（公共柵タイプ2）

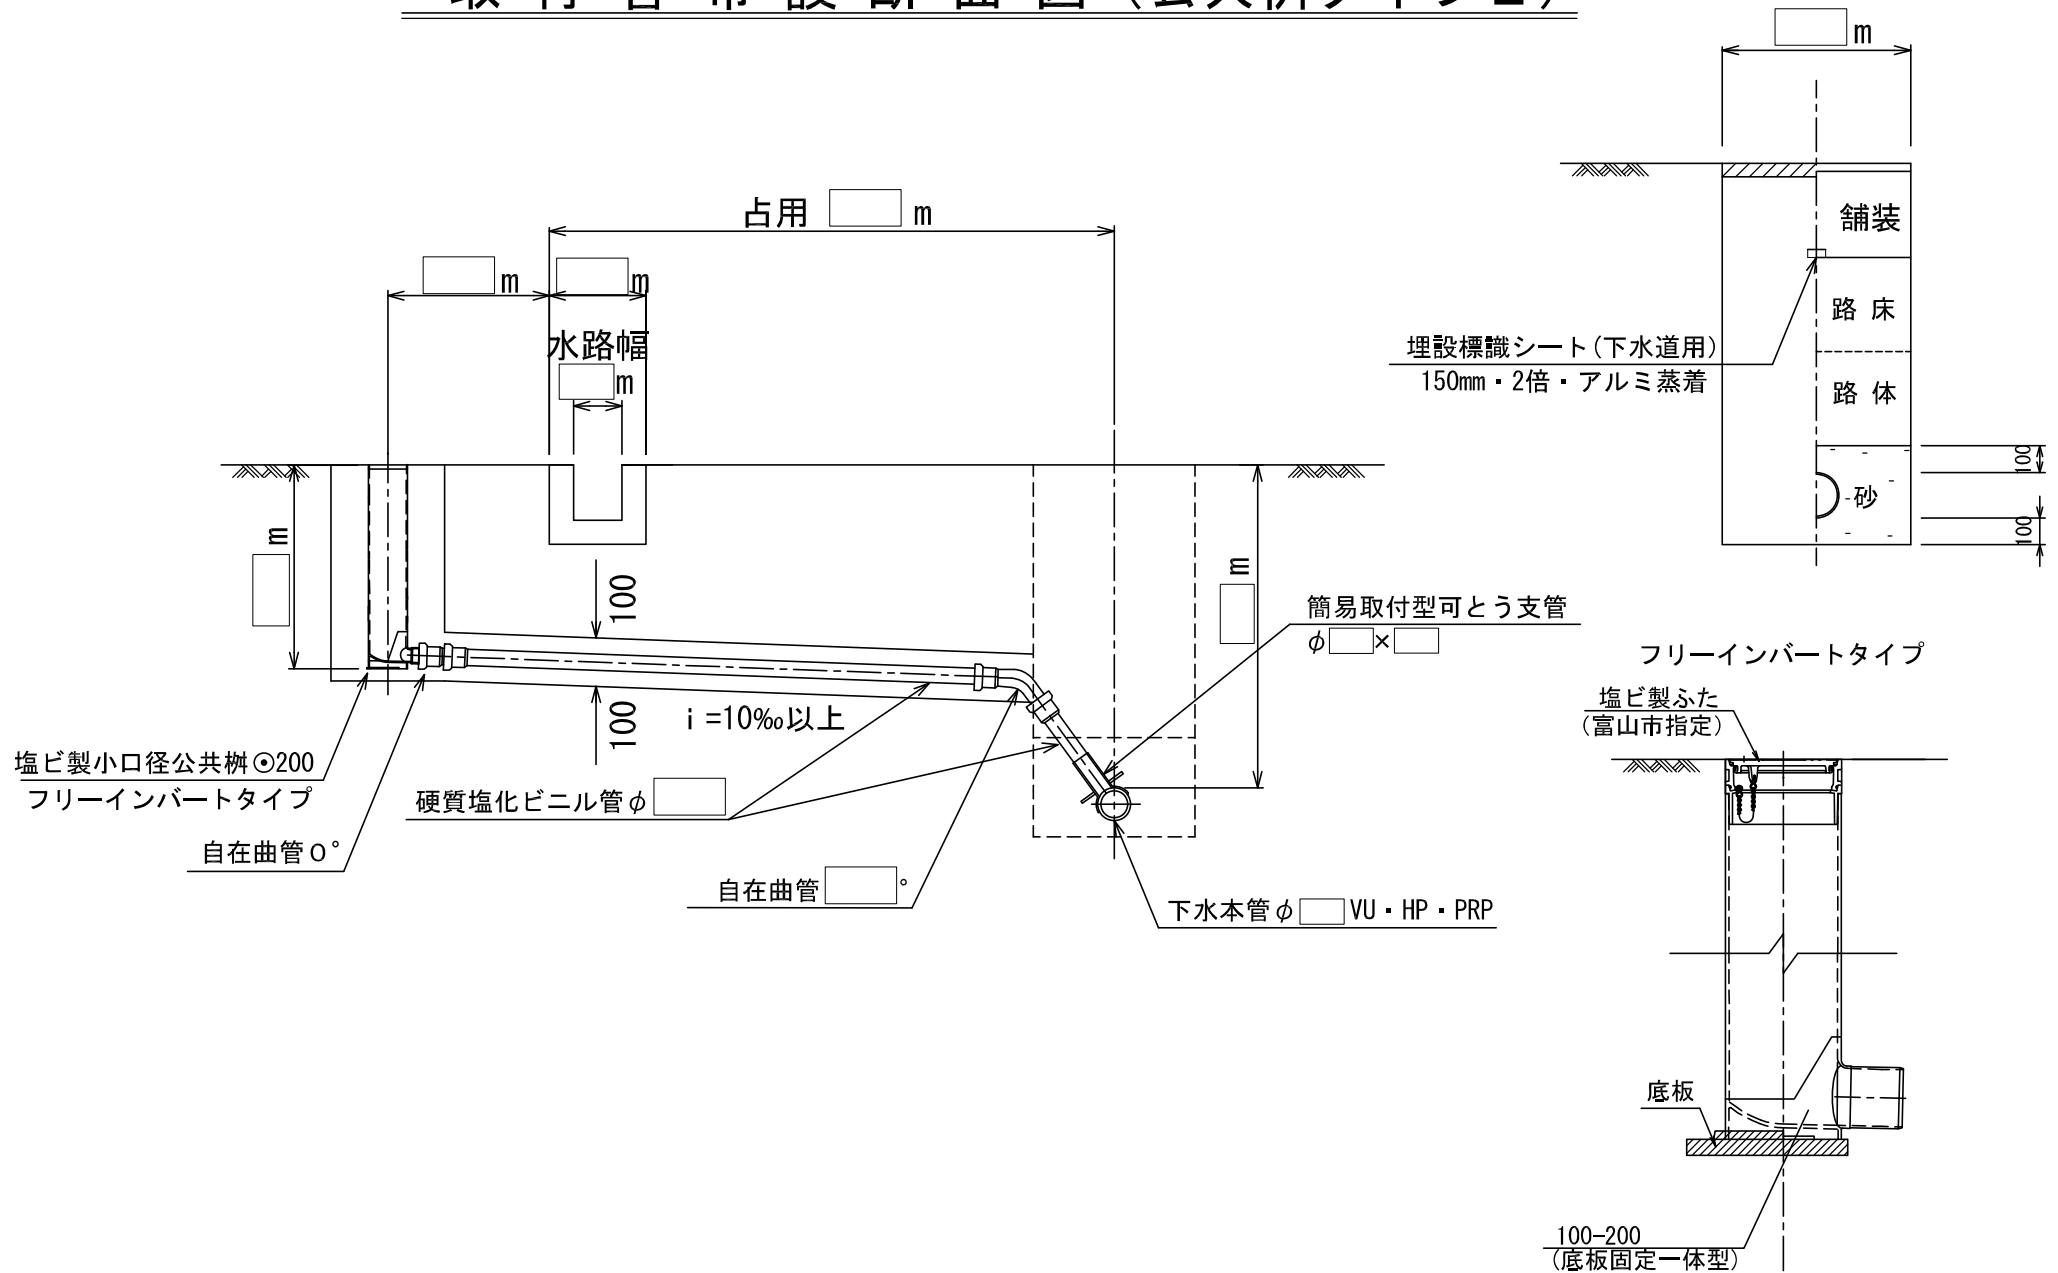

※ 2t以上の進入がある所の公共柵は、鋳鉄製防護蓋を設置すること。