


藤の木台確定図 B.NO.10

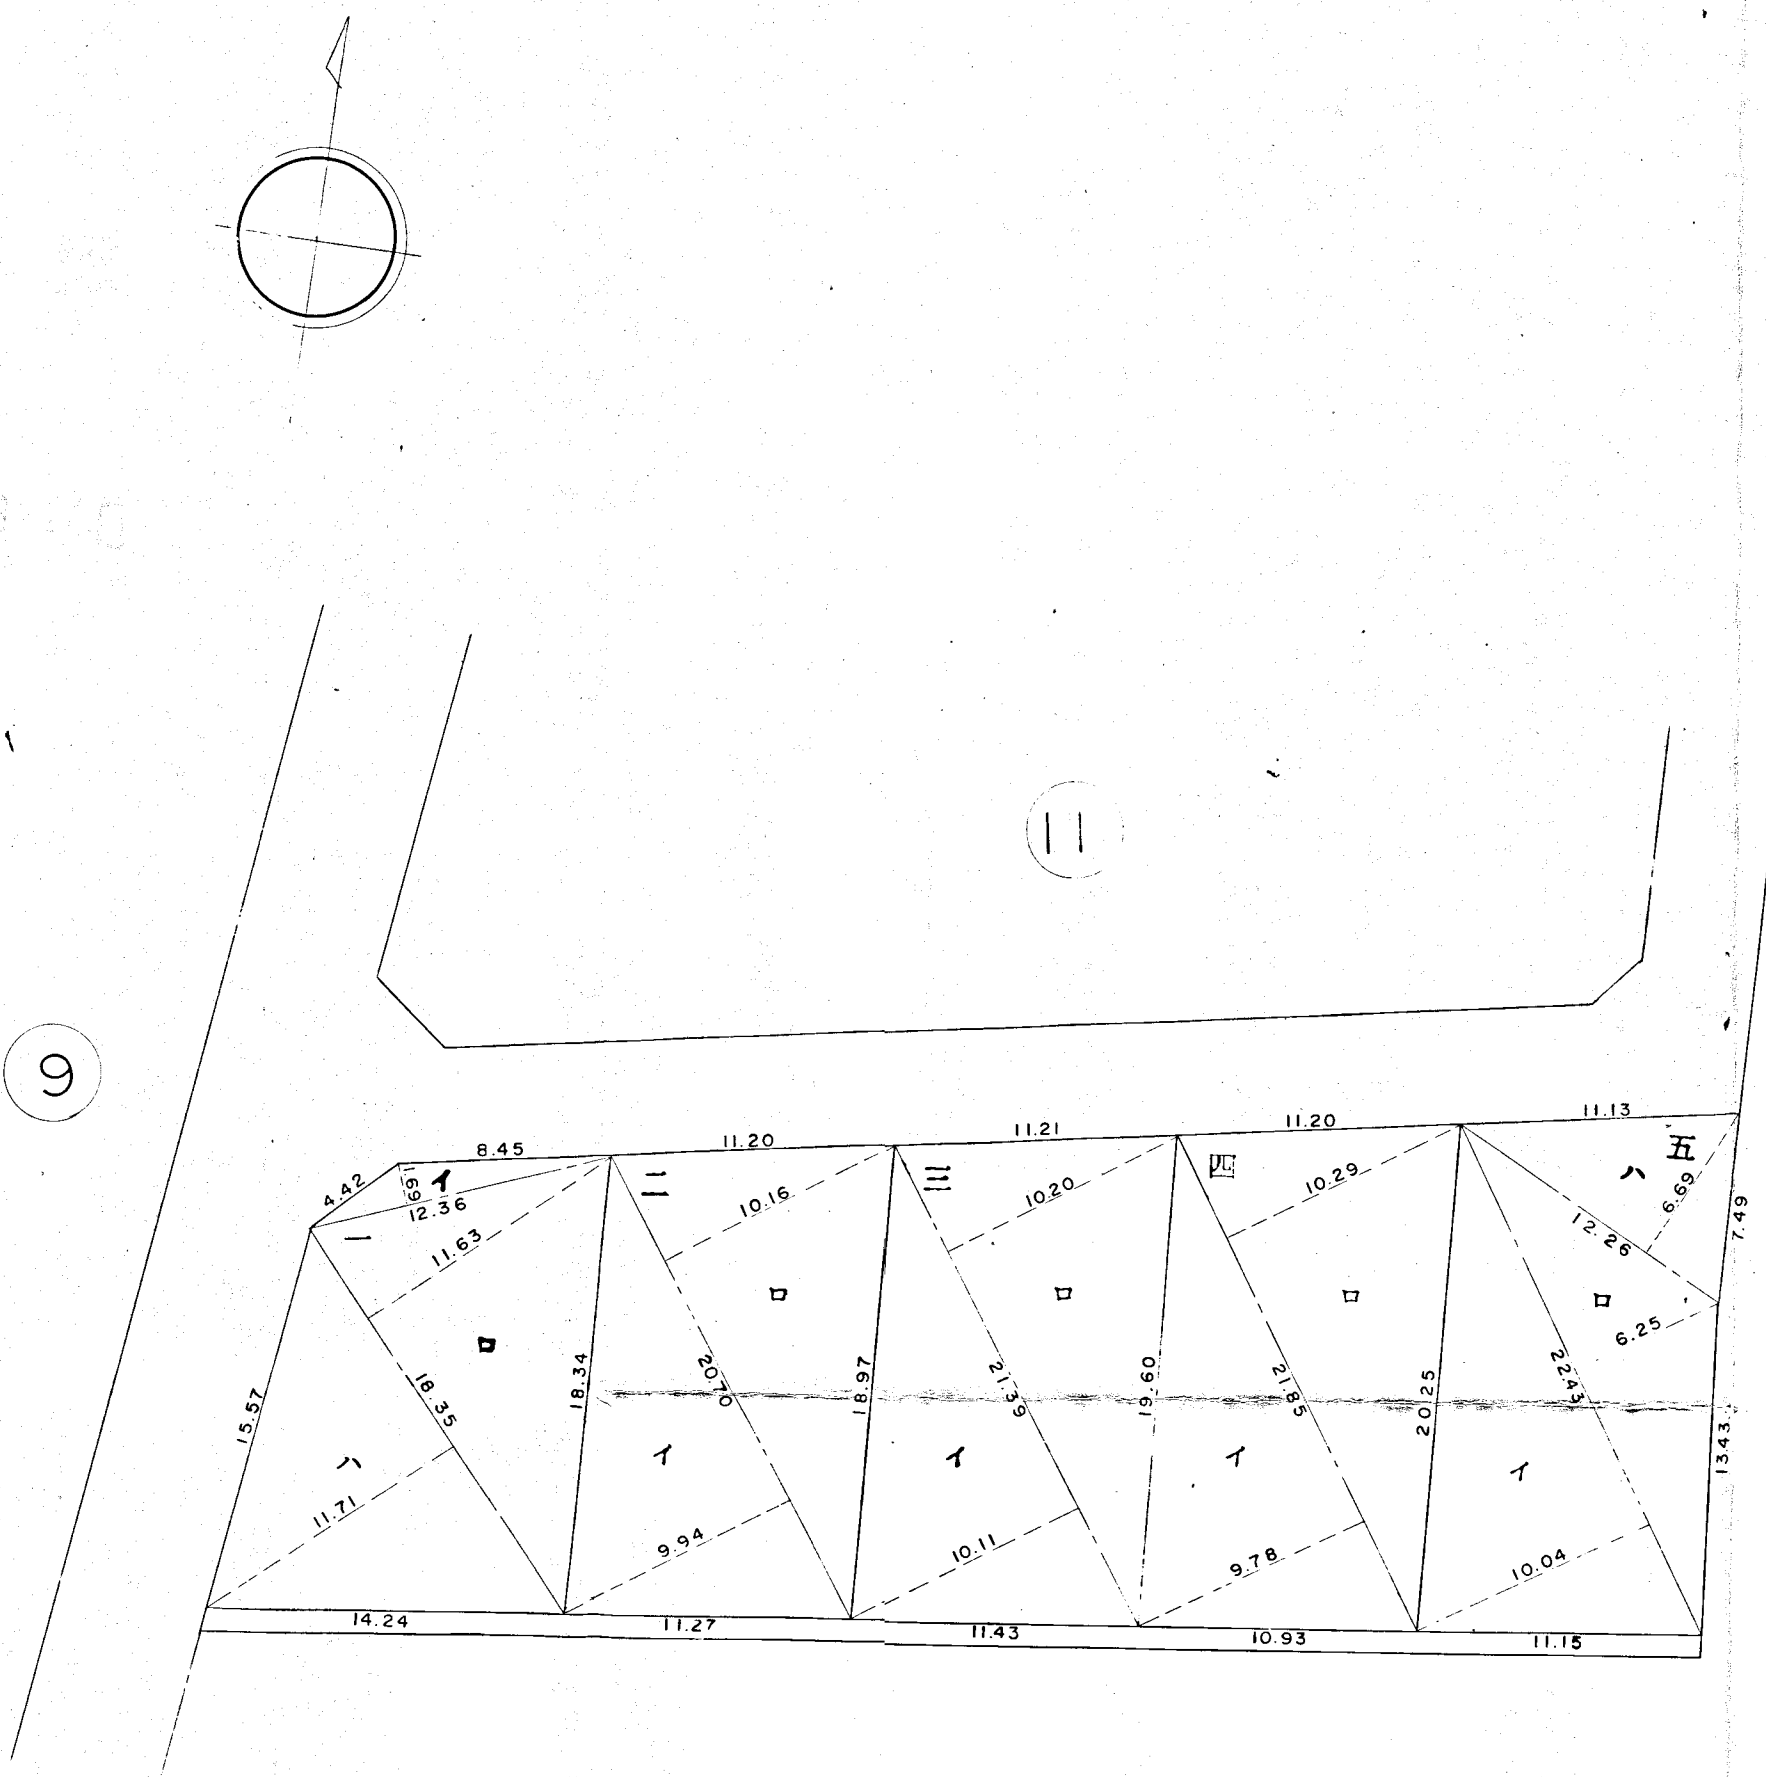

地 番	符 号	算 式	地 積
一	イ	12.36×1.69	20.8884
	ロ	18.35×11.63	213.4105
	ハ	18.35×11.71	214.8785
	計		449.1774
	$\frac{1}{2}$		224.5887
	整 算		224.58
二	イ	20.70×9.94	205.7580
	ロ	20.70×10.16	210.3120
	計		416.0700
	$\frac{1}{2}$		208.0350
	整 算		208.03
三	イ	21.39×10.11	216.2529
	ロ	21.39×10.20	218.1780
	計		434.4309
	$\frac{1}{2}$		217.2154
	整 算		217.21
四	イ	21.85×9.78	213.6930
	ロ	21.85×10.29	224.8365
	計		438.5295
	$\frac{1}{2}$		219.2647
	整 算		219.26
五	イ	22.43×10.04	225.1972
	ロ	22.43×6.25	140.1875
	ハ	12.26×6.69	82.0194
	計		447.4041
	$\frac{1}{2}$		223.7020
	整 算		223.70
合 計			1092.78

S = 1:300