


藤の木台確定図 B.NO.11

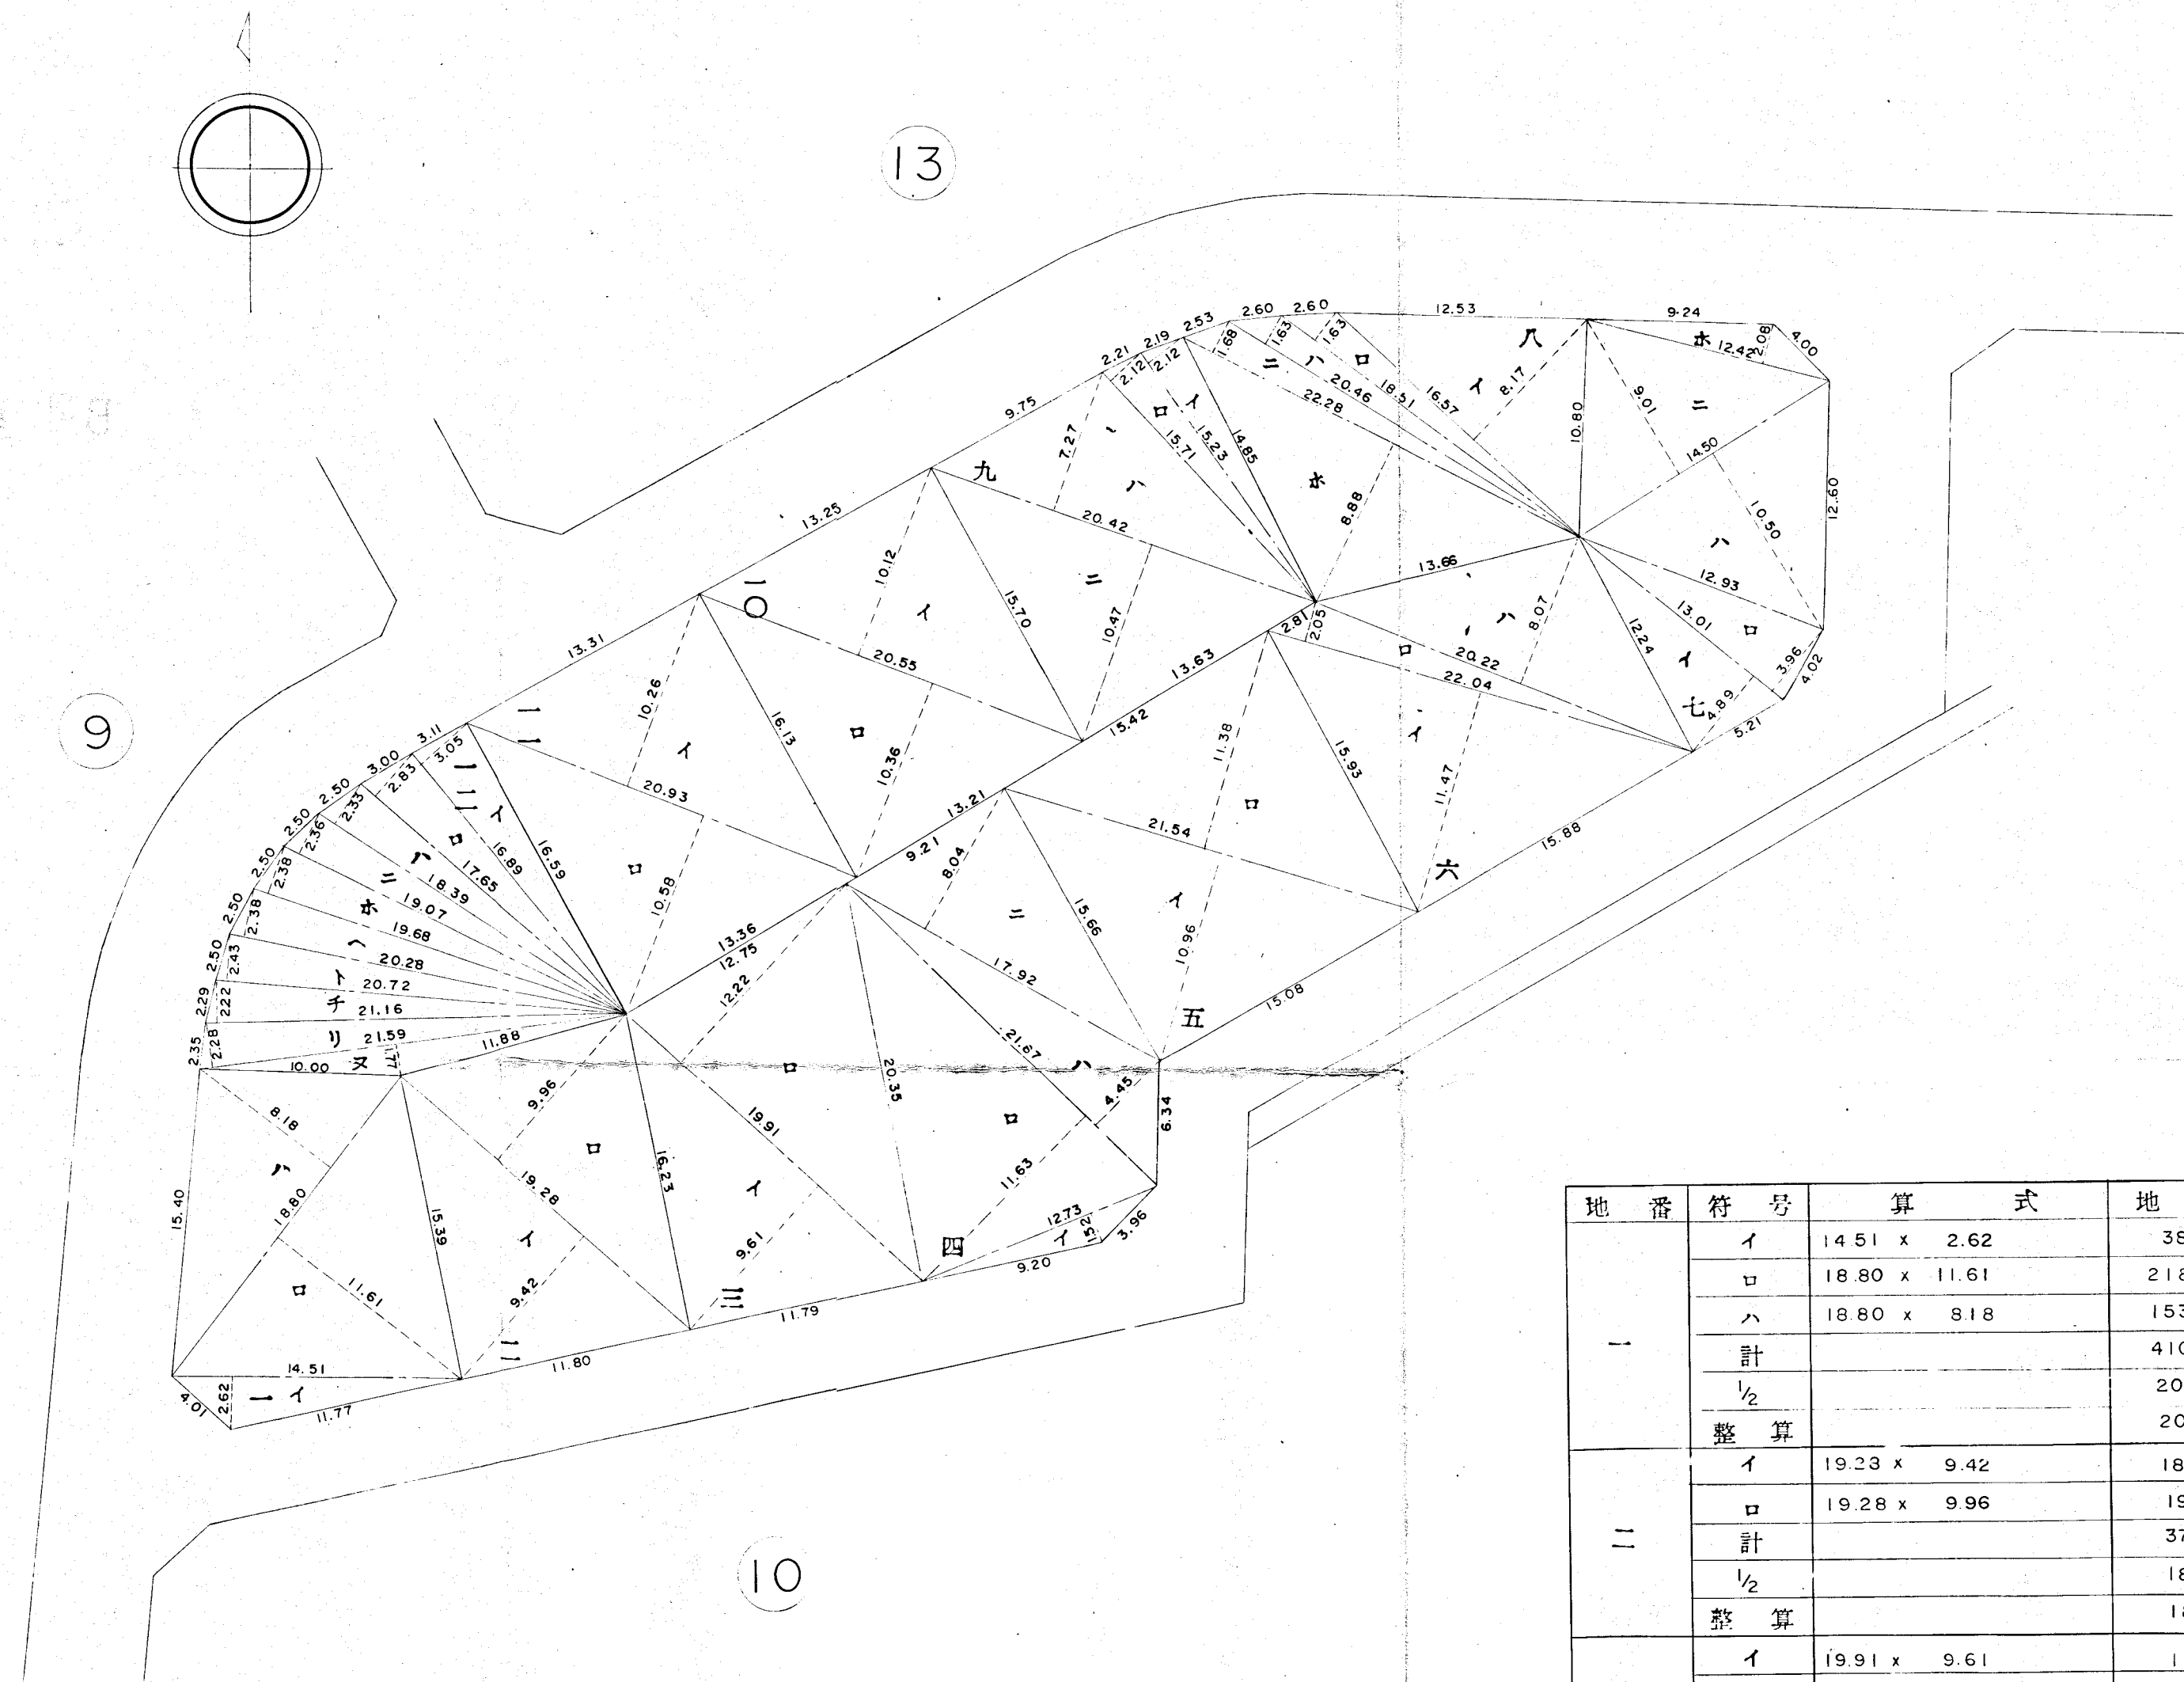

S = 1 : 300

地番	符号	算式	地積
一	イ	14.51 x 2.62	38.0162
	ロ	18.80 x 11.61	218.2680
	ハ	18.80 x 8.18	153.7840
	計		410.0682
	1/2		205.0341
	整算		205.03
二	イ	19.23 x 9.42	181.6176
	ロ	19.28 x 9.96	192.0288
	計		373.6464
	1/2		186.8232
	整算		186.82
三	イ	19.91 x 9.61	191.3351
	ロ	19.91 x 12.22	243.3002
	計		434.6353
	1/2		217.3176
	整算		217.31
四	イ	12.73 x 1.52	19.3496
	ロ	21.87 x 11.63	254.3481
	ハ	21.87 x 4.45	97.3215
	ニ	17.92 x 8.04	144.0768
	計		515.0360
	1/2		257.5480
	整算		257.54
五	イ	21.54 x 10.96	236.0784
	ロ	21.54 x 11.38	245.1252
	計		481.2036
	1/2		240.6018
	整算		240.60

地番	符号	算式	地積
六	イ	22.04 x 11.47	252.7988
	ロ	22.04 x 2.05	45.1820
	ハ	20.22 x 8.07	163.1754
	計		461.1562
	1/2		230.5781
	整算		230.57
七	イ	13.01 x 4.89	63.6189
	ロ	13.01 x 3.96	51.5196
	ハ	14.50 x 10.50	152.2500
	ニ	14.50 x 9.01	130.6450
	ホ	12.42 x 2.08	25.8336
	計		423.8671
	1/2		211.9335
	整算		211.93
八	イ	16.57 x 8.17	135.3769
	ロ	18.51 x 1.63	30.1713
	ハ	20.46 x 1.63	33.3498
	ニ	22.28 x 1.68	37.4304
	ホ	22.28 x 8.88	197.8464
	計		434.1744
	1/2		217.0872
	整算		217.08
九	イ	15.23 x 2.12	32.2876
	ロ	15.71 x 2.12	33.3052
	ハ	20.42 x 7.27	148.4534
	ニ	20.42 x 10.47	213.7974
	計		427.8436
	1/2		213.9218
	整算		213.92
一〇	イ	20.55 x 10.12	207.9660
	ロ	20.55 x 10.35	212.8960
	計		420.8640
	1/2		210.4320
	整算		210.43
一一	イ	20.93 x 10.26	214.7418
	ロ	20.93 x 10.58	221.4394
	計		436.1812
	1/2		218.0906
	整算		218.09
一二	イ	16.89 x 3.05	51.5145
	ロ	17.65 x 2.83	49.9495
	ハ	18.39 x 2.33	42.8487
	ニ	19.07 x 2.36	45.0052
	ホ	19.68 x 2.38	46.8384
	ヘ	20.28 x 2.38	48.2664
	ト	20.72 x 2.43	50.3496
	チ	21.16 x 2.22	46.9752
	リ	21.59 x 2.28	49.2252
	ヌ	21.59 x 1.77	38.2143
	計		469.1870
	1/2		234.5935
	整算		234.59
合計			2,643.91