
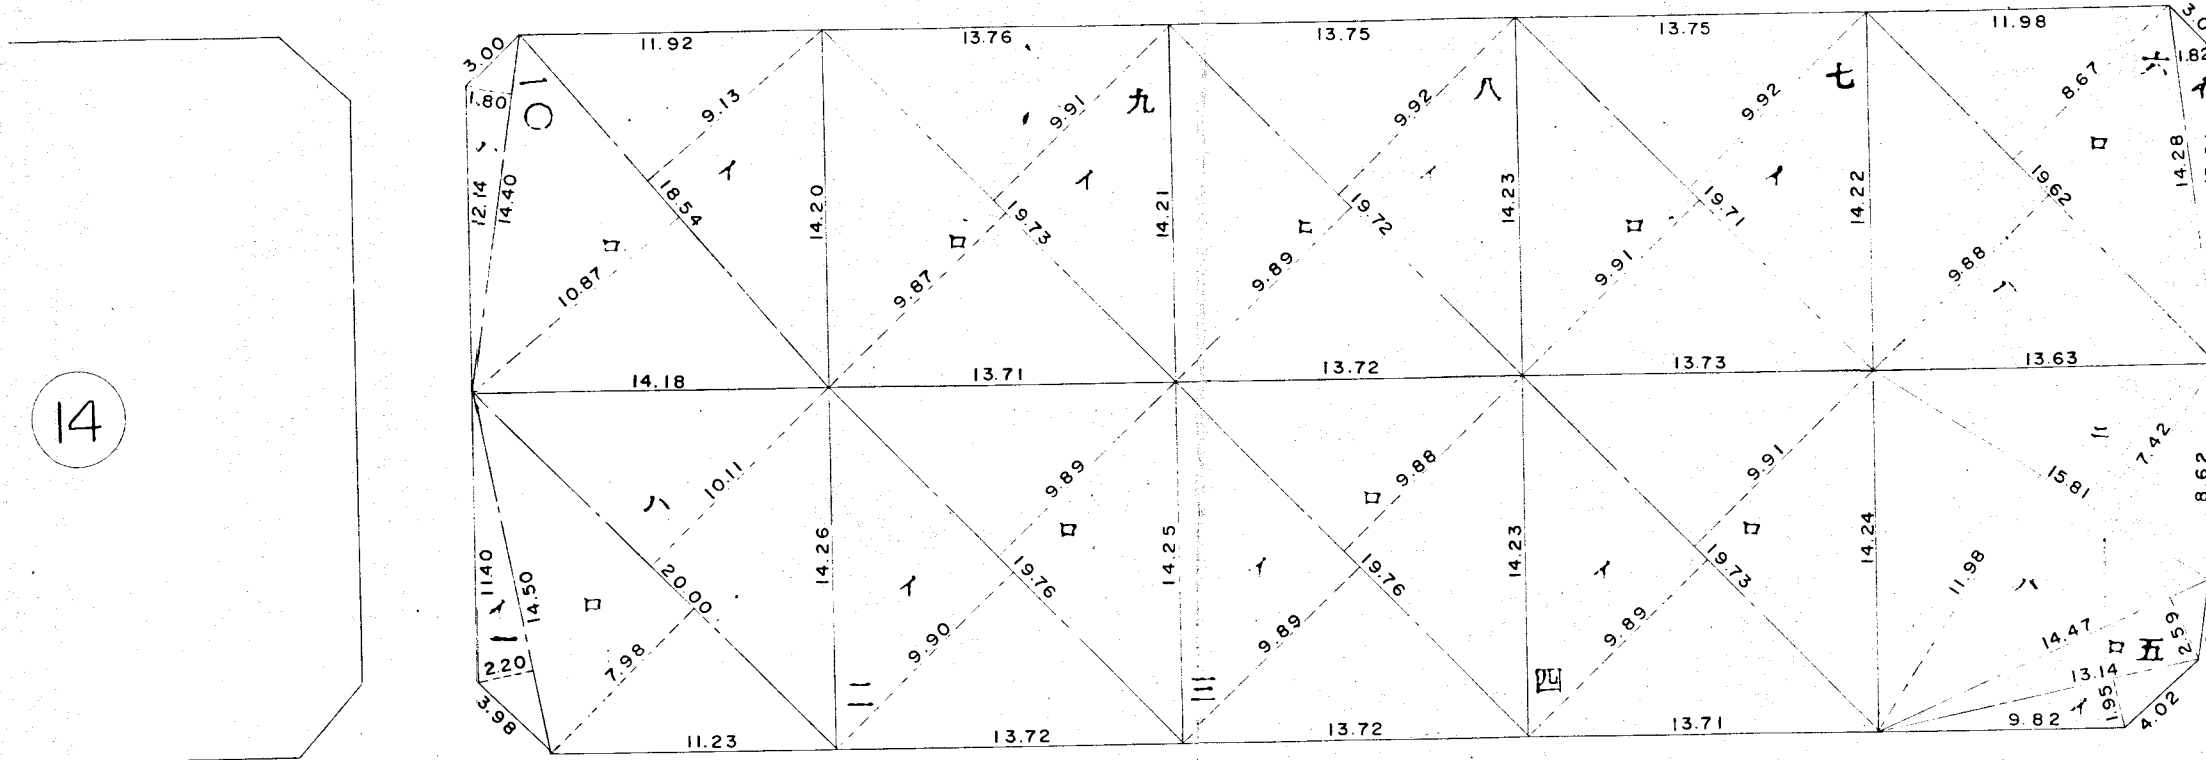


藤の木台確定図 B.NO.15

20

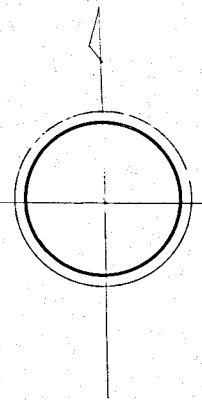

14

16

13

地番	符号	算式	地積
一	イ	14.50 x 2.20	31.9000
	ロ	20.00 x 7.98	159.6000
	ハ	20.00 x 10.11	202.2000
	計		393.7000
	1/2		196.8500
	整算		196.85
二	イ	19.76 x 9.90	195.6240
	ロ	19.76 x 9.89	195.4264
	計		391.0504
	1/2		195.5252
	整算		195.52
三	イ	19.76 x 9.89	195.4264
	ロ	19.76 x 9.88	195.2288
	計		390.6552
	1/2		195.3276
	整算		195.32
四	イ	19.73 x 9.89	195.1297
	ロ	19.73 x 9.91	195.5243
	計		390.6540
	1/2		195.3270
	整算		195.32
五	イ	13.14 x 1.95	25.6230
	ロ	14.47 x 2.59	37.4773
	ハ	15.81 x 11.98	189.4038
	ニ	15.81 x 7.42	117.3102
	計		369.8143
	1/2		184.9071
	整算		184.90

地番	符号	算式	地積
六	イ	14.28 x 1.82	25.9896
	ロ	19.62 x 8.67	170.1054
	ハ	19.62 x 9.88	193.8456
	計		389.9406
	1/2		194.9703
	整算		194.97
七	イ	19.71 x 9.92	195.5232
	ロ	19.71 x 9.91	195.3261
	計		390.8493
	1/2		195.4246
	整算		195.42
八	イ	19.72 x 9.92	195.6224
	ロ	19.72 x 9.89	195.0308
	計		390.6532
	1/2		195.3266
	整算		195.32
九	イ	19.73 x 9.81	193.5243
	ロ	19.73 x 9.87	194.7351
	計		390.2594
	1/2		195.1297
	整算		195.12
一〇	イ	18.54 x 9.13	169.2702
	ロ	18.54 x 10.87	201.5298
	ハ	14.40 x 1.80	25.9200
	計		396.7200
	1/2		198.3600
	整算		198.36
合計			1947.10

S = 1:300