
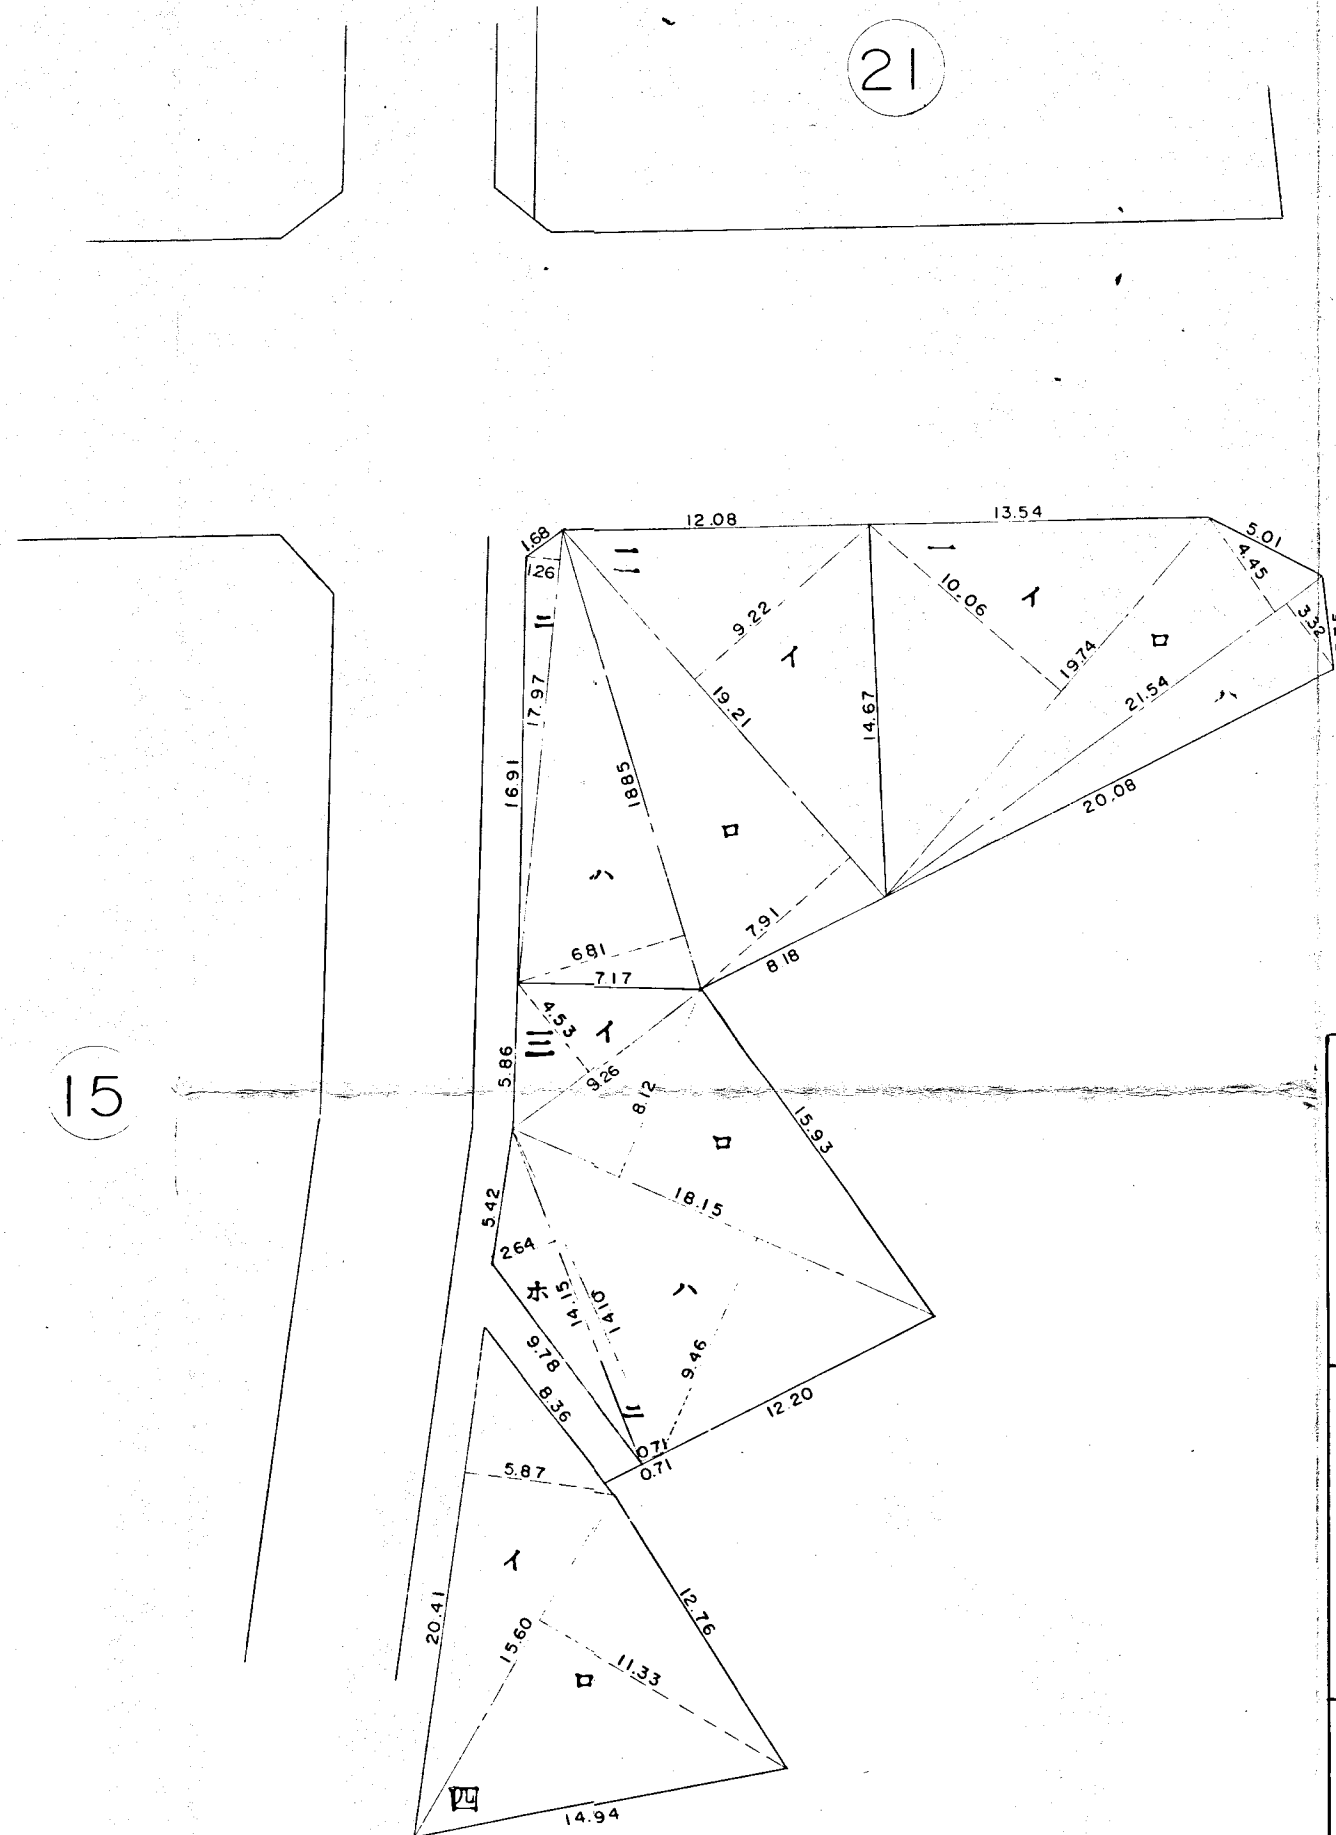


藤の木台確定図 B.NO.16

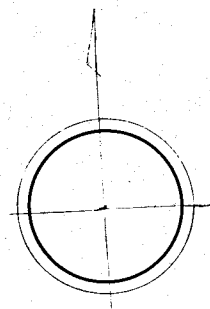

地番	符号	算式	地積
一	イ	19.74×10.06	198.5844
	ロ	21.54×4.45	95.8530
	ハ	21.54×3.32	71.5128
	計		365.9502
	$\frac{1}{2}$		182.9751
	整算		182.97
二	イ	19.21×9.22	177.1162
	ロ	19.21×7.91	151.9511
	ハ	18.85×6.81	128.3685
	ニ	17.97×1.26	22.6422
	計		480.0780
	$\frac{1}{2}$		240.0390
三	イ	9.26×4.53	41.9478
	ロ	18.15×8.12	147.3780
	ハ	18.15×9.46	171.6990
	ニ	14.15×0.71	10.0465
	ホ	14.15×2.64	37.3560
	計		408.4273
四	$\frac{1}{2}$		204.2136
	整算		204.21
	イ	20.41×5.87	119.8067
	ロ	15.60×11.33	176.7480
合計	計		296.5547
	$\frac{1}{2}$		148.2773
合計	整算		148.27
	合計		775.48