


# 藤の木台確定図 B.NO.19

24

25

26

18

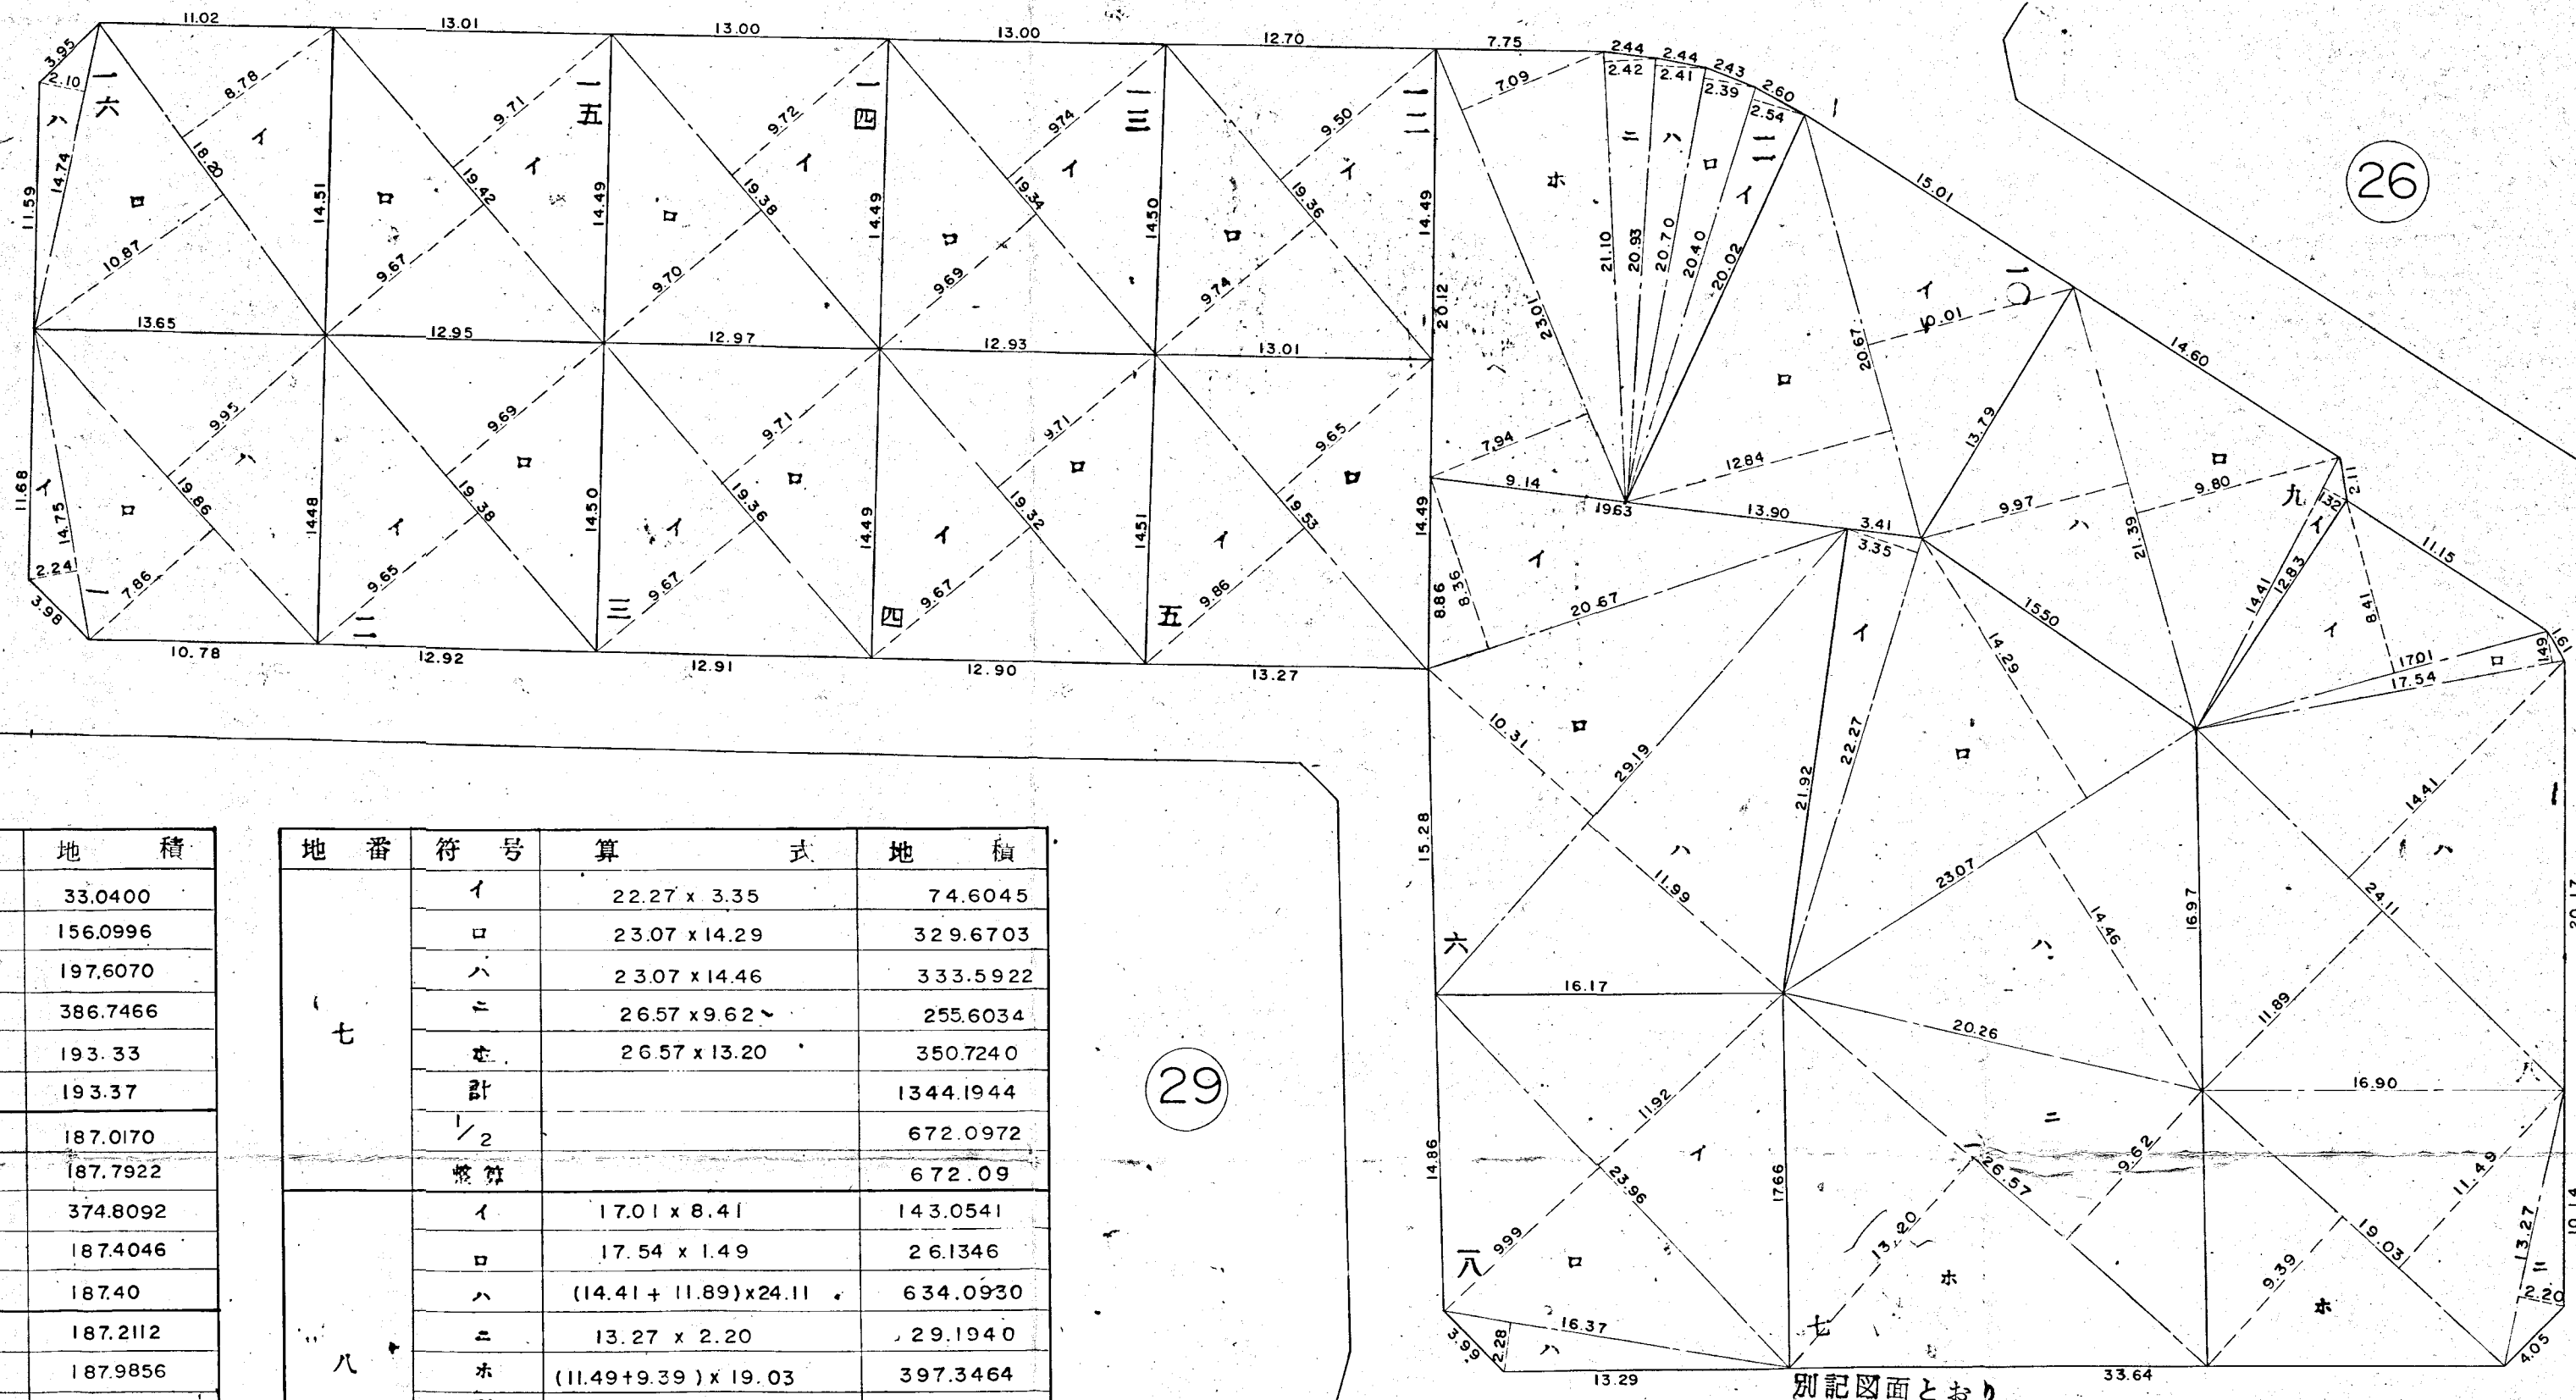

| 地番 | 符号  | 算式            | 地積       |
|----|-----|---------------|----------|
| 一  | イ   | 14.75 x 2.24  | 33.0400  |
|    | ロ   | 19.86 x 7.86  | 156.0996 |
|    | ハ   | 19.86 x 9.95  | 197.6070 |
|    | 計   |               | 386.7466 |
|    | 1/2 |               | 193.33   |
| 二  | イ   | 19.38 x 9.65  | 187.0170 |
|    | ロ   | 19.38 x 9.69  | 187.7922 |
|    | 計   |               | 374.8092 |
|    | 1/2 |               | 187.4046 |
| 三  | イ   | 19.36 x 9.67  | 187.2112 |
|    | ロ   | 19.36 x 9.71  | 187.9856 |
|    | 計   |               | 375.1968 |
|    | 1/2 |               | 187.5984 |
| 四  | イ   | 19.32 x 9.67  | 186.8244 |
|    | ロ   | 19.32 x 9.71  | 187.5972 |
|    | 計   |               | 374.4216 |
|    | 1/2 |               | 187.2108 |
| 五  | イ   | 19.53 x 9.66  | 192.5658 |
|    | ロ   | 19.53 x 9.65  | 188.4645 |
|    | 計   |               | 381.0303 |
|    | 1/2 |               | 190.5151 |
| 六  | イ   | 20.67 x 8.36  | 172.8012 |
|    | ロ   | 29.19 x 10.31 | 300.9489 |
|    | ハ   | 29.19 x 11.99 | 349.9881 |
|    | 計   |               | 823.7382 |
|    | 1/2 |               | 411.8691 |
|    | 整算  |               | 411.86   |

| 地番 | 符号 | 算式                      | 地積       |
|----|----|-------------------------|----------|
| 七  | イ  | 22.27 x 3.35            | 74.6045  |
|    | ロ  | 23.07 x 14.29           | 329.6703 |
|    | ハ  | 23.07 x 14.46           | 333.5922 |
|    | ニ  | 26.57 x 9.62            | 255.6034 |
|    | ホ  | 26.57 x 13.20           | 350.7240 |
| 八  | イ  | 17.01 x 8.41            | 143.0541 |
|    | ロ  | 17.54 x 1.49            | 26.1346  |
|    | ハ  | (14.41 + 11.89) x 24.11 | 634.0930 |
|    | ニ  | 13.27 x 2.20            | 29.1940  |
|    | ホ  | (11.49 + 9.39) x 19.03  | 397.3464 |
| 九  | イ  | 14.41 x 1.32            | 19.0212  |
|    | ロ  | 21.39 x 9.80            | 209.6220 |
|    | ハ  | 21.39 x 9.97            | 213.2583 |
|    | ニ  |                         | 44.19015 |
|    | ホ  |                         | 220.9507 |
| 一〇 | イ  | 20.67 x 10.01           | 206.9067 |
|    | ロ  | 20.67 x 12.84           | 265.4028 |
|    | ハ  |                         | 472.3095 |
|    | ニ  |                         | 236.1547 |
|    | ホ  |                         | 236.15   |
| 一一 | イ  | 20.40 x 2.54            | 51.8160  |
|    | ロ  | 20.70 x 2.39            | 49.4730  |
|    | ハ  | 20.93 x 2.41            | 50.4413  |
|    | ニ  | 21.10 x 2.42            | 51.0620  |
|    | ホ  | 23.01 x 7.09            | 163.1409 |
| 一二 | イ  | 23.01 x 7.94            | 182.6994 |
|    | ロ  |                         | 548.6326 |
|    | ハ  |                         | 274.3163 |
|    | ニ  |                         | 274.31   |
|    | ホ  |                         |          |

29

| 地番 | 符号 | 算式           | 地積       |
|----|----|--------------|----------|
| 一三 | イ  | 19.36 x 9.50 | 183.9200 |
|    | ロ  | 19.36 x 9.74 | 188.5664 |
|    | ハ  |              | 372.4864 |
|    | ニ  |              | 186.2432 |
|    | ホ  |              | 186.24   |
| 一四 | イ  | 19.34 x 9.74 | 188.3716 |
|    | ロ  | 19.34 x 9.69 | 187.4046 |
|    | ハ  |              | 375.7762 |
|    | ニ  |              | 187.8881 |
|    | ホ  |              | 187.88   |
| 一五 | イ  | 19.38 x 9.72 | 188.3736 |
|    | ロ  | 19.38 x 9.70 | 187.9860 |
|    | ハ  |              | 376.3596 |
|    | ニ  |              | 188.1798 |
|    | ホ  |              | 188.17   |

| 地番 | 符号 | 算式            | 地積       |
|----|----|---------------|----------|
| 一六 | イ  | 18.20 x 8.78  | 159.7960 |
|    | ロ  | 18.20 x 10.87 | 197.8340 |
|    | ハ  | 14.74 x 2.10  | 30.9540  |
|    | ニ  |               | 388.5840 |
|    | ホ  |               | 194.2920 |
| 一七 | イ  | 18.20 x 8.78  | 159.7960 |
|    | ロ  | 18.20 x 10.87 | 197.8340 |
|    | ハ  | 14.74 x 2.10  | 30.9540  |
|    | ニ  |               | 388.5840 |
|    | ホ  |               | 194.2920 |

27

S = 1 : 300