


藤の木台確定図 B.NO.20

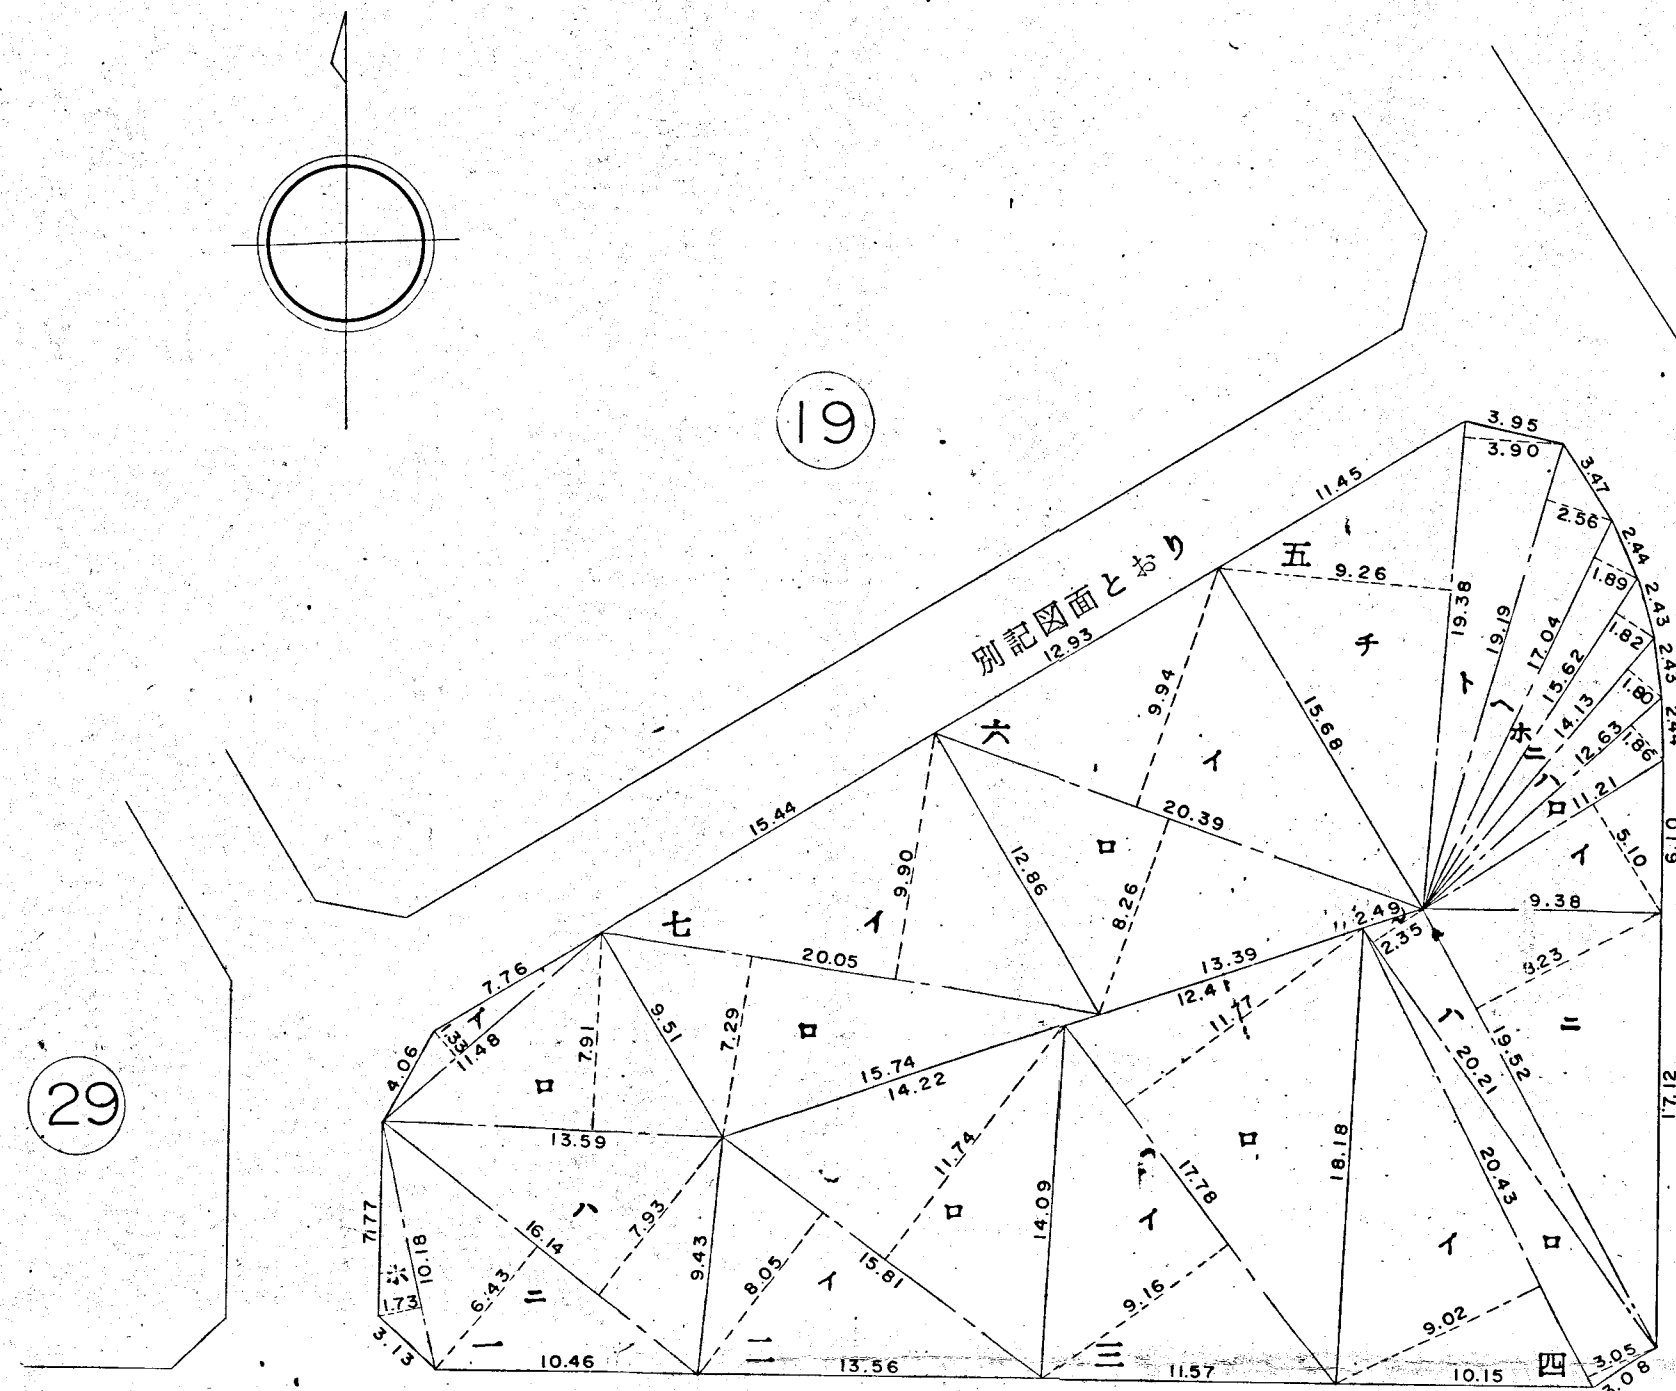

21

地番	符号	算式	地積
一	イ	11.48 x 1.33	15.2684
	ロ	13.59 x 7.91	107.4969
	ハ	16.14 x 7.93	127.9902
	ニ	16.14 x 6.43	103.7802
	ホ	10.18 x 1.73	17.6114
	計		372.1471
	1/2 整算		186.07
二	イ	15.81 x 8.05	127.2705
	ロ	15.81 x 11.74	185.6094
	計		312.8799
	1/2 整算		156.4399
三	イ	17.78 x 9.16	162.8648
	ロ	17.78 x 11.77	209.2706
	計		372.1354
	1/2 整算		186.0677
四	イ	20.43 x 9.02	184.2786
	ロ	20.43 x 3.05	62.3115
	ハ	20.21 x 2.35	47.4935
	ニ	19.52 x 8.23	160.6496
	計		454.7332
	1/2 整算		227.3666

地番	符号	算式	地積
五	イ	11.21 x 5.10	57.1710
	ロ	12.63 x 1.86	23.4918
	ハ	14.13 x 1.80	25.4340
	ニ	15.62 x 1.82	28.4284
	ホ	17.04 x 1.89	32.2056
	ヘ	19.19 x 2.56	49.1264
	ト	19.38 x 3.90	75.5820
	チ	19.38 x 9.26	179.4588
	計		470.8980
六	1/2 整算		235.4490
	イ	20.39 x 9.84	202.6766
	ロ	20.39 x 8.26	168.4214
	計		371.0980
七	1/2 整算		185.5490
	イ	20.05 x 9.90	198.4950
	ロ	20.05 x 7.29	146.1645
	計		344.6595
合計	1/2 整算		172.3297
	合計		1,349.22

S = 1:300