


藤の木台確定図 B.NO.26

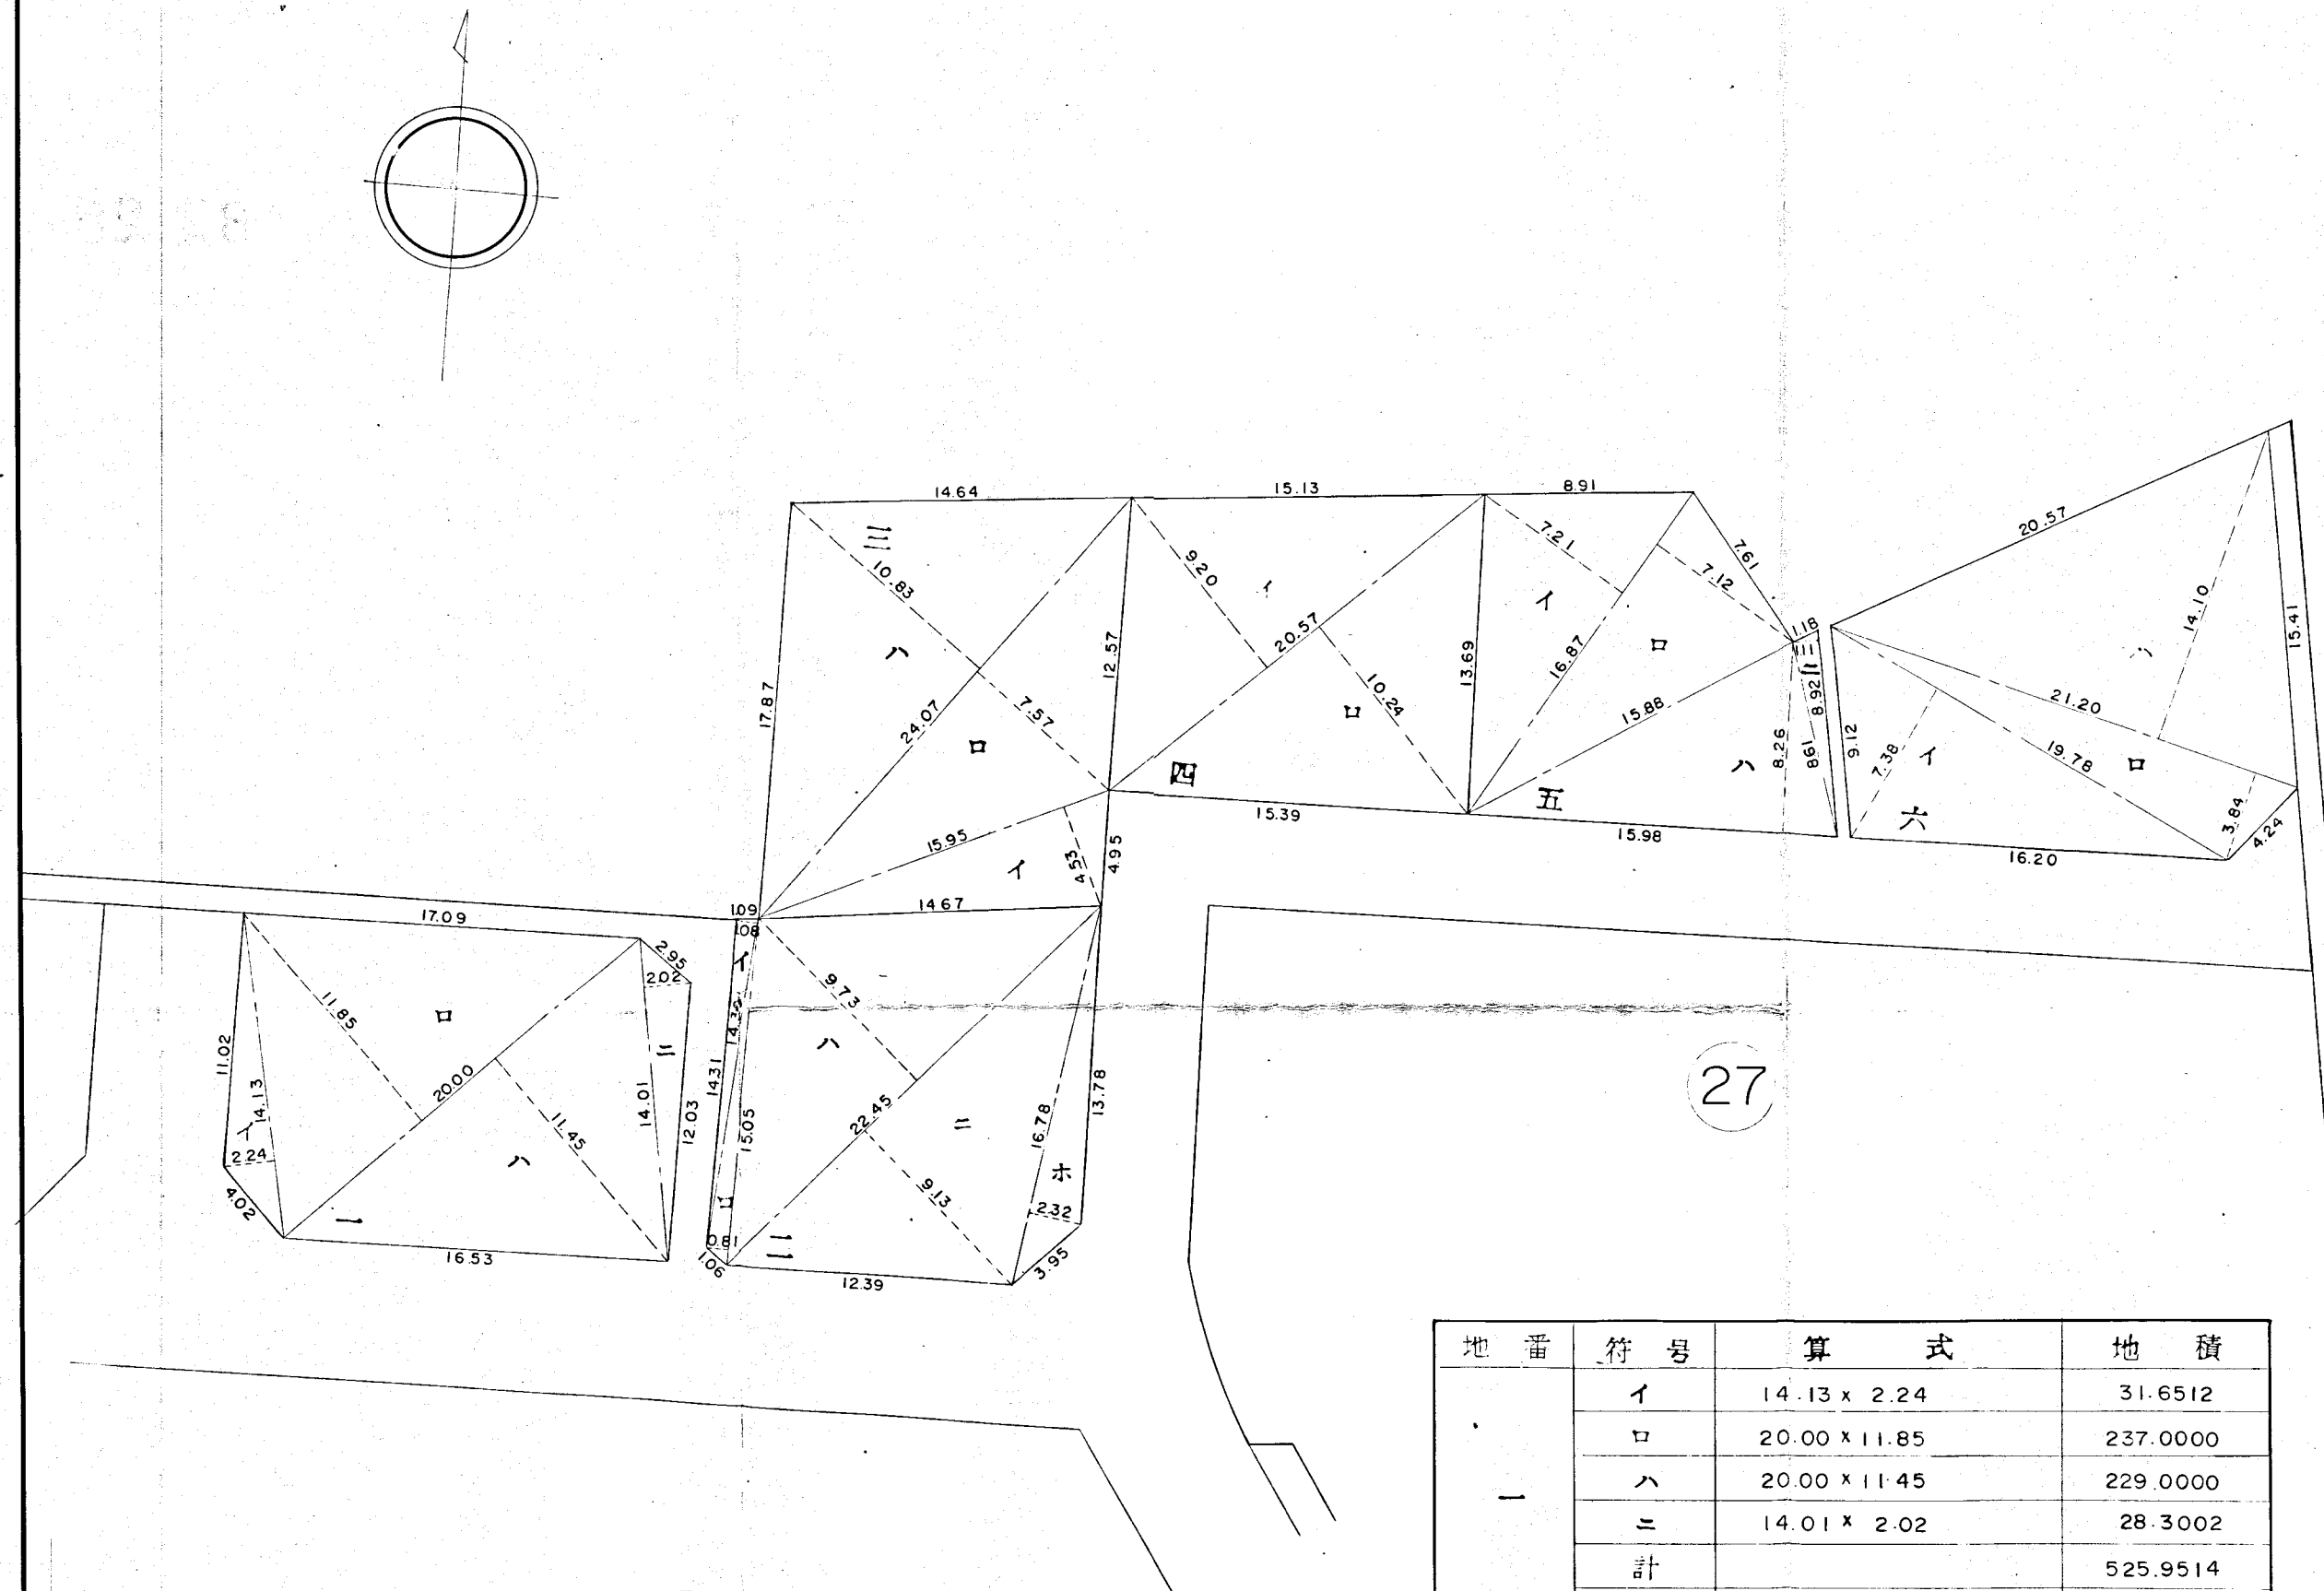

地番	符号	算式	地積
一	イ	14.13 x 2.24	31.6512
	ロ	20.00 x 11.85	237.0000
	ハ	20.00 x 11.45	229.0000
	ニ	14.01 x 2.02	28.3002
	計		525.9514
	1/2		262.9757
	整算		262.97
二	イ	14.39 x 1.08	15.5412
	ロ	15.05 x 0.81	12.1905
	ハ	22.45 x 9.73	218.4385
	ニ	22.45 x 9.13	204.9685
	ホ	16.78 x 2.32	38.9296
	計		490.0683
	1/2		245.0341
三	イ	15.95 x 4.53	72.2535
	ロ	24.07 x 7.57	182.2099
	ハ	24.07 x 10.83	260.6781
	計		515.1415
	1/2		257.5707
	整算		257.57

地番	符号	算式	地積
四	イ	20.57 x 9.20	189.2440
	ロ	20.57 x 10.24	210.6368
	計		399.8808
	1/2		199.9404
	整算		199.94
五	イ	16.87 x 7.21	121.6327
	ロ	16.87 x 7.12	120.1144
	ハ	15.98 x 8.26	131.9948
	ニ	8.92 x 1.11	9.9012
	計		383.6431
六	イ	19.78 x 7.38	145.9764
	ロ	21.20 x 3.84	81.4080
	ハ	21.20 x 14.10	298.9200
	計		526.3044
	1/2		263.1522
合計	整算		263.15
	合計		1420.48

S = 1 : 300