


藤の木台確定図 B.NO.27

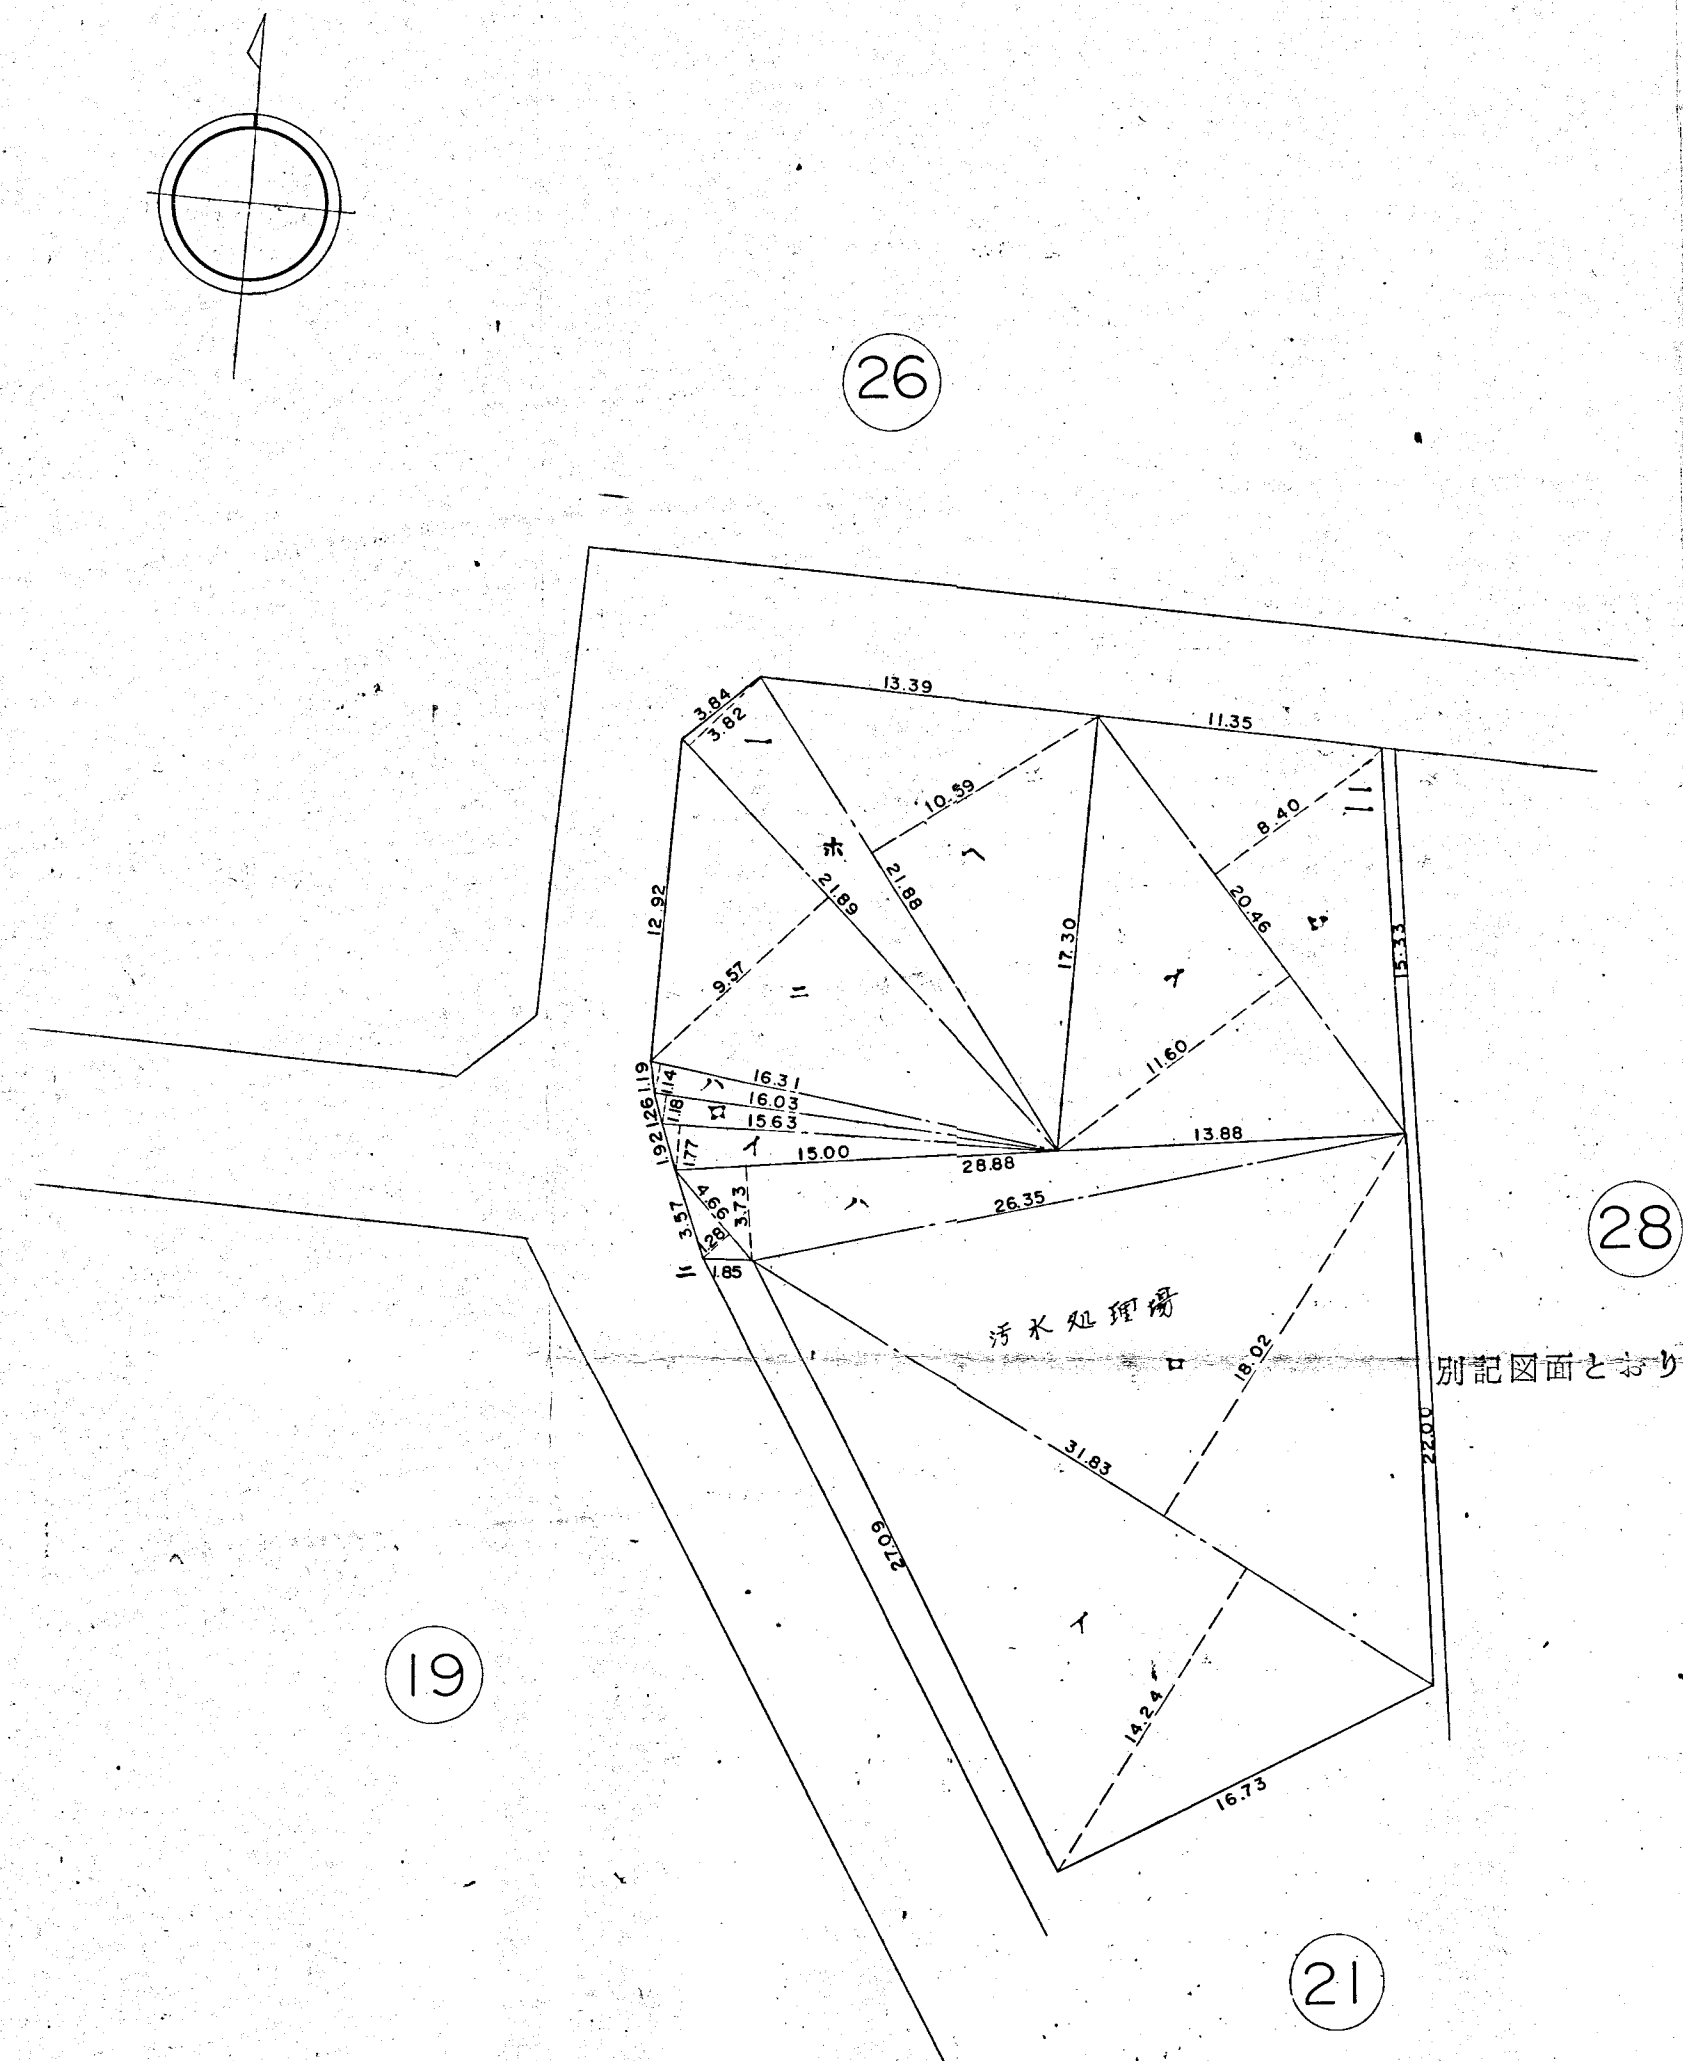

地番	符号	算式	地積
一	イ	15.63×1.77	27.6651
	ロ	16.03×1.18	18.9154
	ハ	16.31×1.14	18.5934
	ニ	21.89×9.57	209.4873
	ホ	21.89×3.82	83.6198
	ヘ	21.88×10.59	231.7092
	計		589.9902
	1/2		294.9951
二	整算		294.99
	イ	20.46×11.60	237.3360
	ロ	20.46×8.40	171.8640
	計		409.2000
汚水処理場	1/2		204.6000
	整算		204.60
	イ	31.83×14.24	453.2592
	ロ	31.83×18.02	573.5766
合計	ハ	28.88×3.73	107.7224
	ニ	4.66×1.28	5.9648
	計		1,140.5230
	1/2		570.2615
合計	整算		570.26
	合計		1,069.85

S = 1:300