
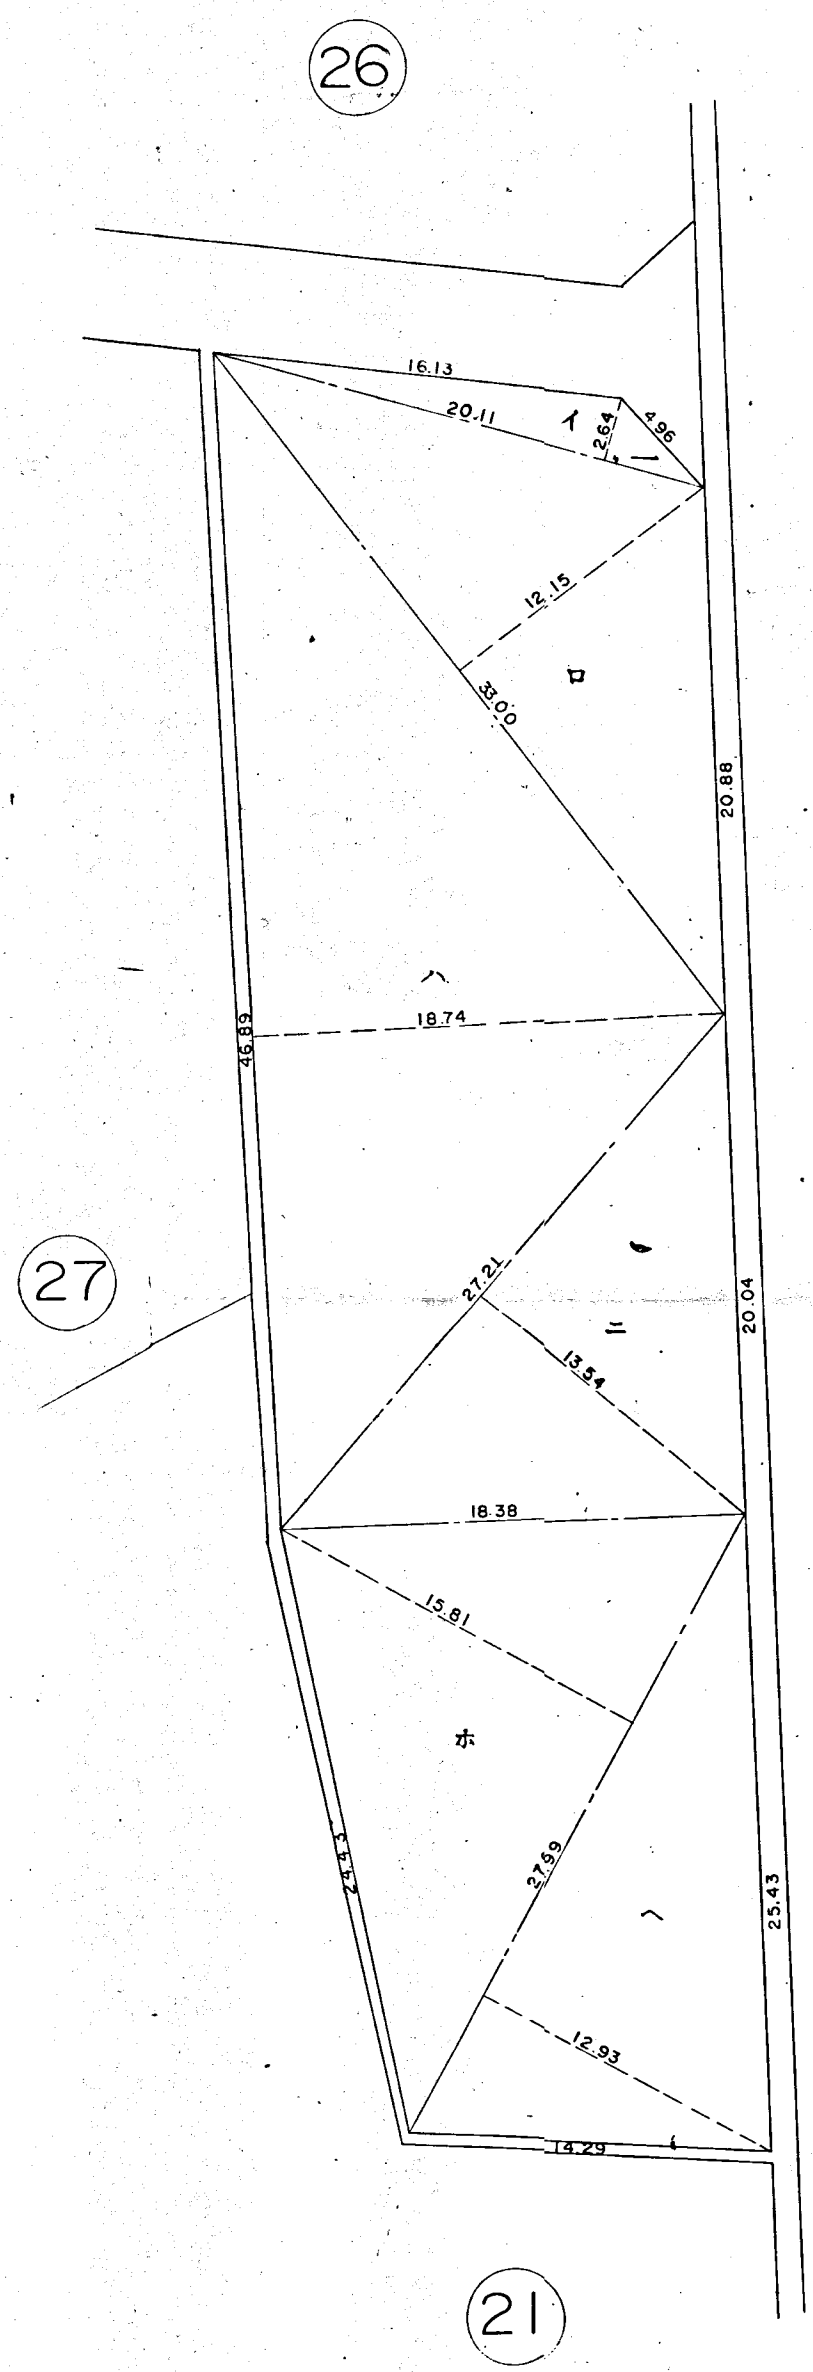


藤の木台確定図 B.NO.28

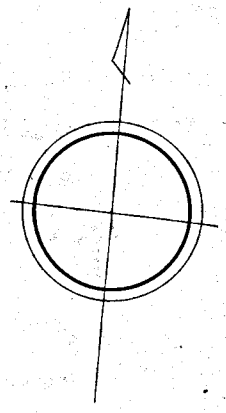

地 番	符 号	算 式	地 積
一	イ	20.11 X 2.64	53.0904
	ロ	33.00X12.15	400.9500
	ハ	46.89X18.74	878.7186
	ニ	27.21 x13.54	3684234
	ホ	27.99 x15.81	4425219
	ヘ	27.99 x12.93	3619107
	計		2,505,615.0
	1/2 整 算		1,252.8075
合 計			1,252.80

S = 1 : 300