
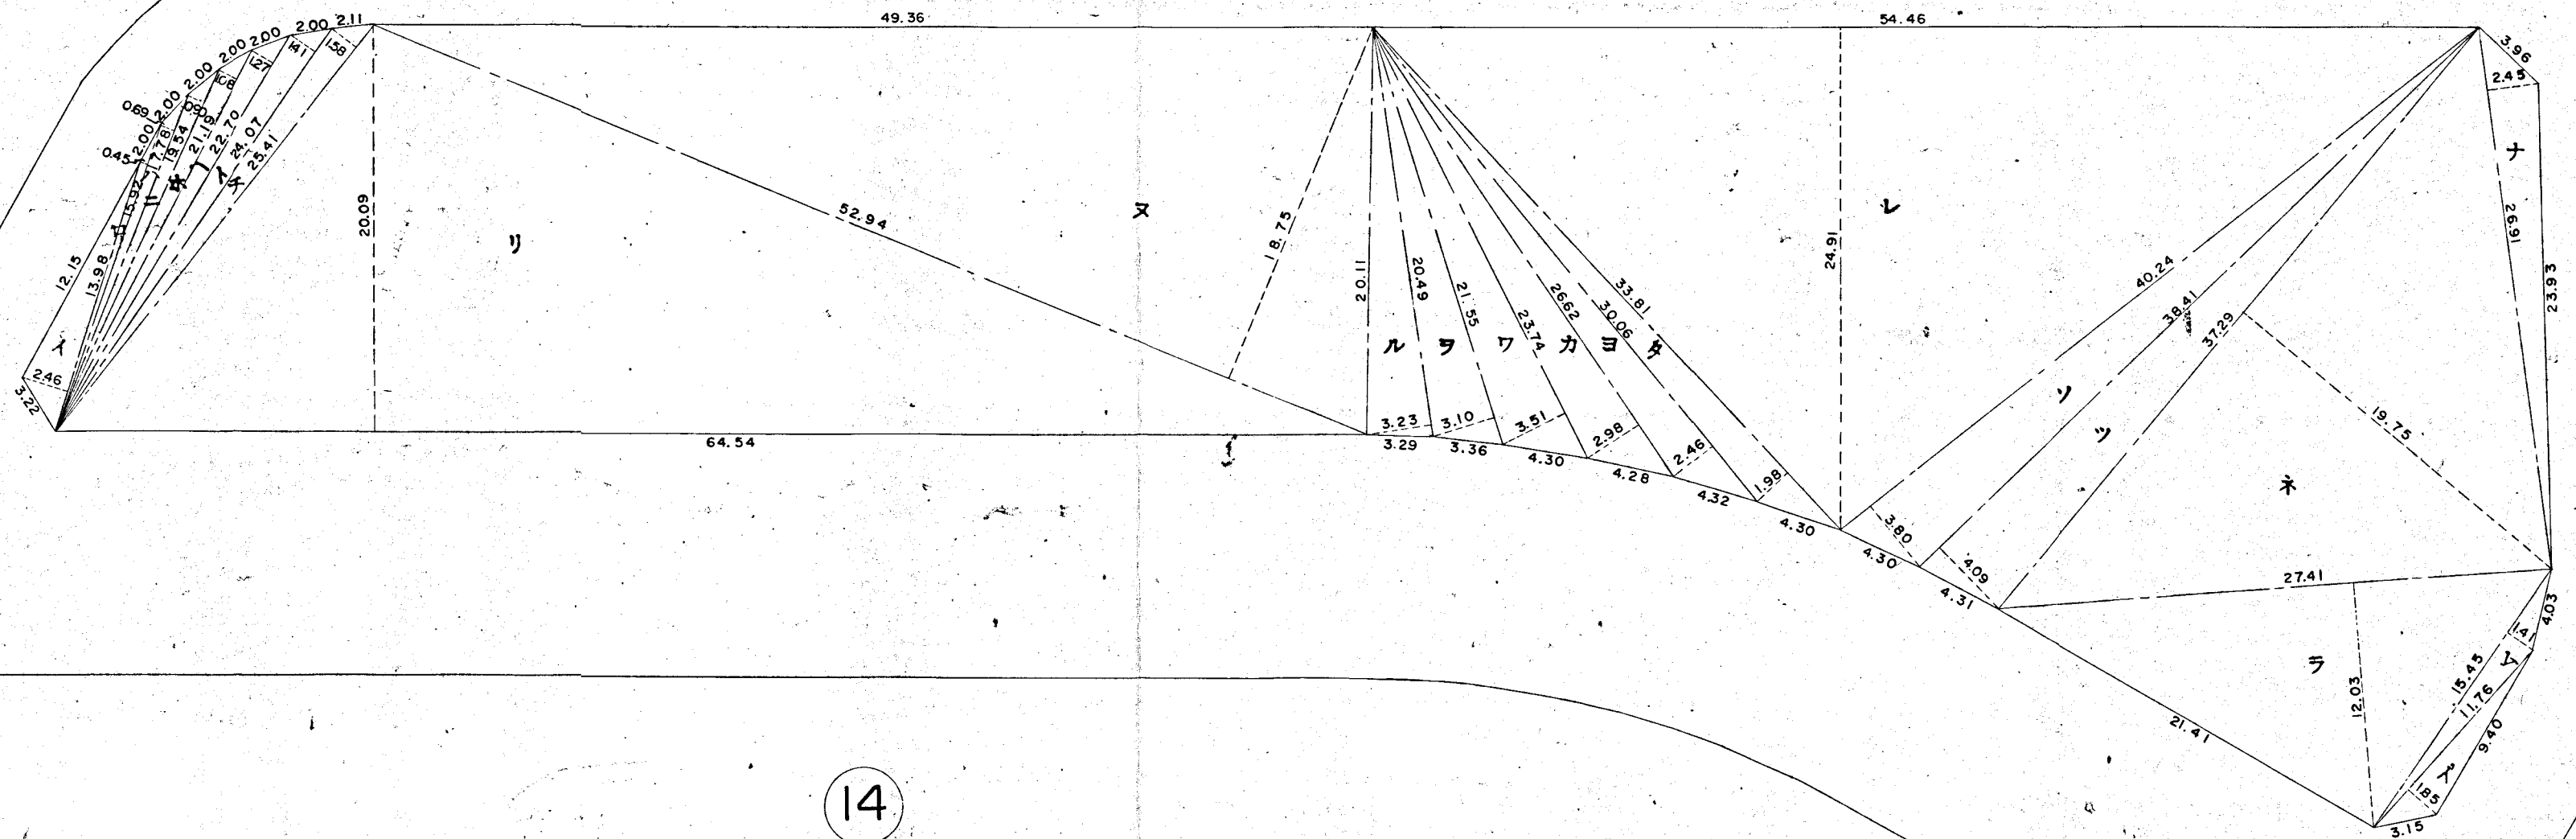


藤の木台確定図

B. NO. 29

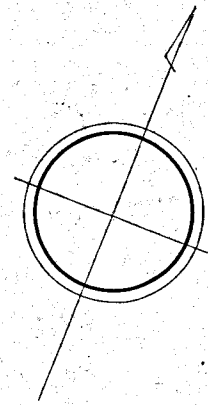

地番	符号	算式	地積
公園	イ	13.98 x 2.46	34.3908
	ロ	15.92 x 0.45	7.1640
	ハ	17.78 x 0.69	12.2682
	ニ	19.56 x 0.90	17.5860
	ホ	21.19 x 1.08	22.8852
	ヘ	22.70 x 1.27	23.8290
	ト	24.07 x 1.41	33.9387
	チ	25.41 x 1.58	40.1478
	リ	64.54 x 20.09	1,296.6086
	ヌ	52.94 x 18.75	992.6250
	ル	20.49 x 3.23	66.1827
	ラ	21.55 x 3.10	66.8050
	ワ	23.74 x 3.51	83.3274
	カ	26.62 x 2.98	79.3276
	コ	30.06 x 2.46	73.9476
	タ	33.81 x 1.98	66.9438
	レ	54.46 x 24.91	1,356.5986
	ソ	40.24 x 3.80	152.9120
	ツ	38.41 x 4.09	157.0969
	ネ	37.29 x 19.75	736.4775
	ナ	26.91 x 2.45	65.9295
合計	ラ	27.41 x 12.03	329.7423
	ム	15.45 x 1.41	21.7845
	イ	11.76 x 1.85	21.7560
	計		5,765.2747
	1/2		2,882.6373
合計	整算		2,882.63
			2,882.63

S = 1 : 300