



B.NO. 3-I

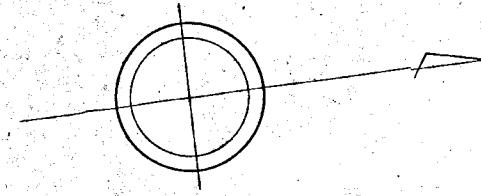

2

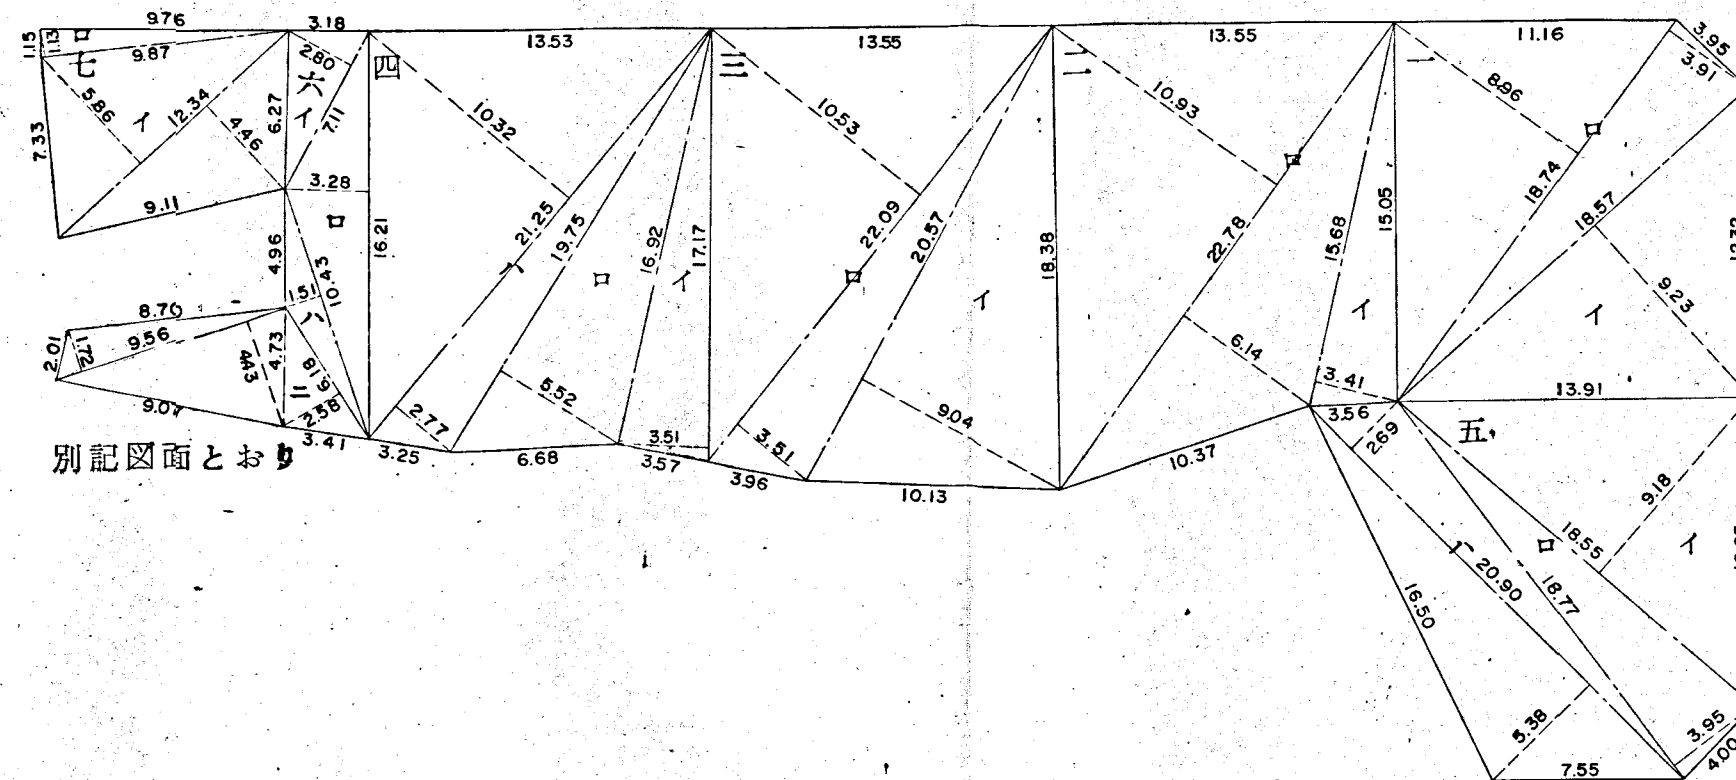



6

地番	符号	算式	地積
一	イ	18.57×9.23	171.4011
	ロ	$18.74 \times (3.91 + 8.96)$	241.1838
	計		412.5849
	$\frac{1}{2}$		206.2924
	整算		206.29
二	イ	15.68×3.41	53.4688
	ロ	$22.78 \times (6.14 + 10.93)$	388.8546
	計		442.3234
	$\frac{1}{2}$		221.1617
	整算		221.16
三	イ	20.57×9.04	185.9528
	ロ	$22.09 \times (3.51 + 10.53)$	310.1436
	計		496.0964
	$\frac{1}{2}$		248.0482
	整算		248.04

地番	符号	算式	地積
四	イ	17.17×3.51	60.2667
	ロ	19.75×5.52	109.0200
	ハ	$21.25 \times (2.77 + 10.32)$	278.1625
	計		447.4492
	$\frac{1}{2}$		223.7246
五	整算		223.72
	イ	18.55×9.18	170.2890
	ロ	18.77×3.95	74.1415
	ハ	$20.90 \times (2.69 + 5.38)$	168.6630
	計		413.0935
五	$\frac{1}{2}$		206.5467
	整算		206.54

地番	符号	算式	地積
六	イ	7.11×2.80	19.9080
	ロ	16.21×3.28	53.1688
	ハ	10.43×1.51	15.7493
	ニ	6.18×2.58	15.9444
	ホ	$9.56 \times (4.43 + 1.72)$	58.7940
	計		163.5645
	$\frac{1}{2}$		81.7822
七	整算		81.78
	イ	$12.34 \times (4.46 + 5.86)$	127.3488
	ロ	9.87×1.13	11.1531
	計		138.5019
	$\frac{1}{2}$		69.2509
	整算		69.25

B.NO. 3-2

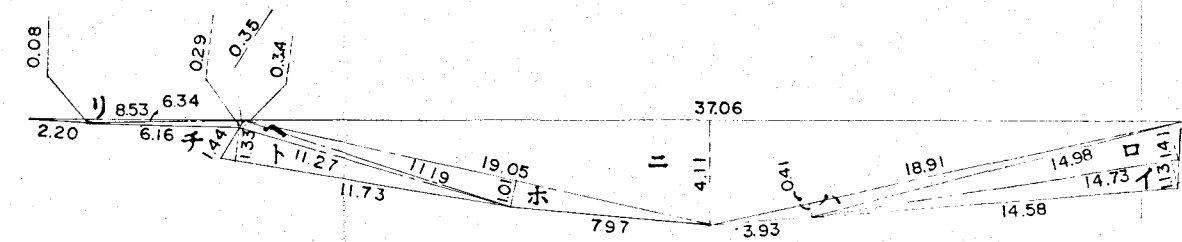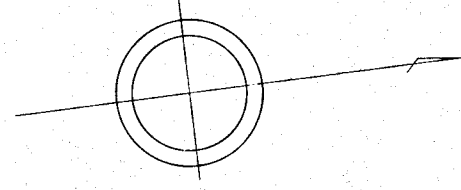

地番	符号	算式	地積
緑地	イ	14.73 X 1.13	16.6449
	ロ	14.98 X 1.41	21.1218
	ハ	18.91 X 0.41	7.7531
	ニ	37.06 X 4.11	152.3166
	ホ	19.05 X 1.01	19.2405
	ヘ	11.27 X 0.34	3.8318
	ト	11.73 X 1.33	15.6009
	チ	6.34 X 0.29	1.8386
	リ	8.53 X 0.08	0.6824
	計		239.0306
	1/2		119.5153
	整算		119.51