
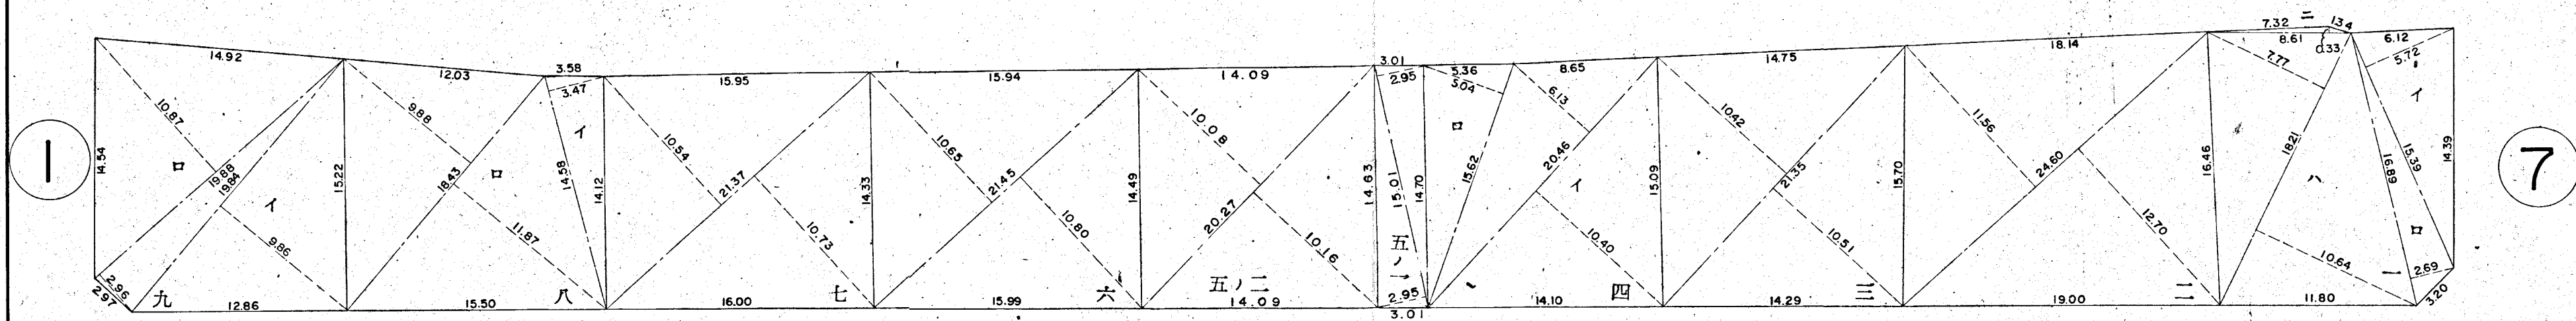


B.NO. 4

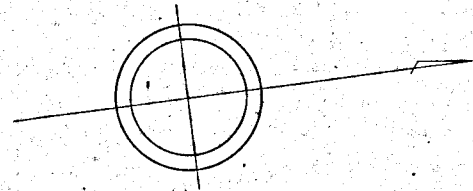

5

地番	符号	算式	地積
一	イ	15.39×572	88.0308
	ロ	16.89×269	45.4341
	ハ	$18.21 \times (10.64 + 777)$	335.2461
	ニ	8.61×033	2.8413
	計		471.5523
	1/2		235.7761
二	整算		235.77
		$24.60 \times (12.70 + 11.56)$	596.7960
	1/2		298.3980
三	整算		298.39
		$21.35 \times (10.51 + 10.42)$	446.8555
	1/2		223.4277
四	整算		223.42
	イ	$2046 \times (10.40 + 6.13)$	338.2038
	ロ	15.62×504	78.7248
	計		416.9286
五ノ一	1/2		208.4643
	整算		208.46
五ノ二		$15.01 \times (2.95 + 2.95)$	88.5590
	1/2		44.2795
	整算		44.27
五ノ二		$20.27 \times (10.08 + 10.16)$	410.2648
	1/2		205.1324
	整算		205.13

地番	符号	算式	地積
六		$21.45 \times (10.80 + 10.65)$	460.1025
	1/2		230.0512
	整算		230.05
七		$2137 \times (10.73 + 10.54)$	454.5399
	1/2		227.2699
	整算		227.26
八	イ	14.58×347	505926
	ロ	$18.43 \times (11.87 + 988)$	400.8525
	計		451.4451
	1/2		225.7225
九	整算		225.72
	イ	1984×986	195.6224
	ロ	$19.88 \times (2.96 + 1087)$	274.9404
	計		470.5628
九	1/2		235.2814
	整算		235.28

S=1:300