



B.NO. 5

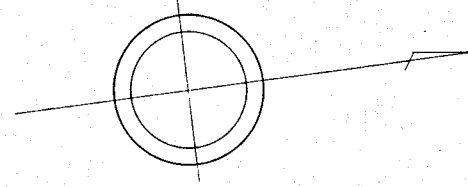

4

2

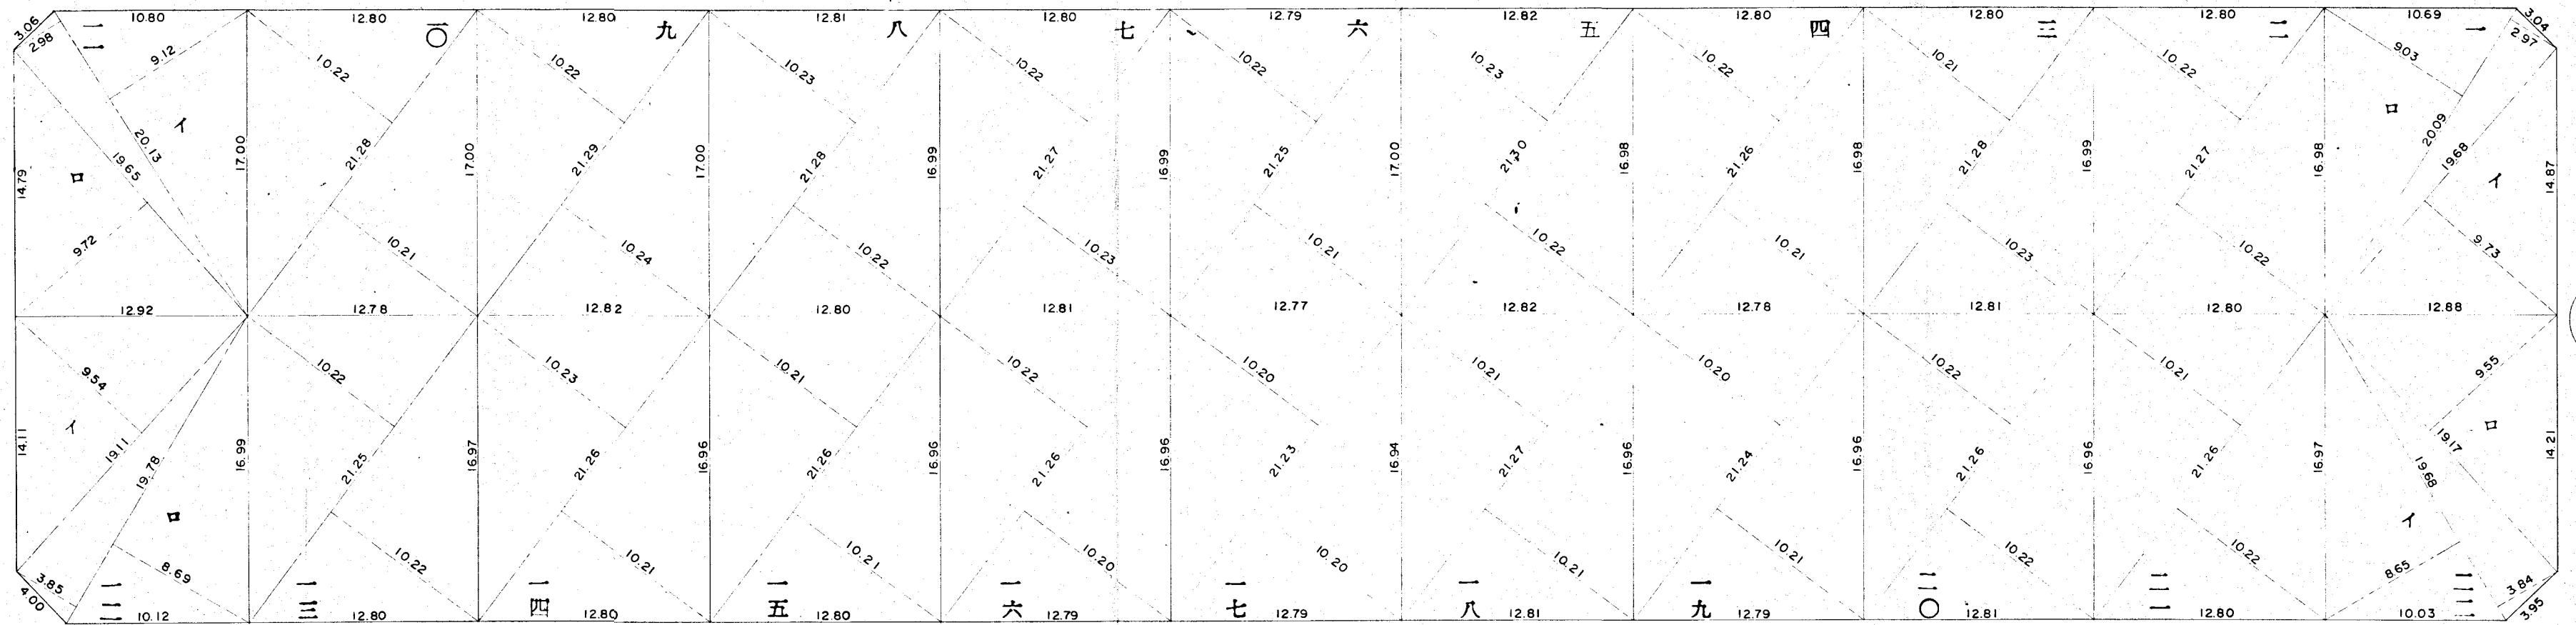

8

6

地番	符号	算 式	地 積
一	イ	19.68 X 9.73	191.4864
	ロ	20.09 X (2.97+9.03)	241.0800
	計		432.5664
	1/2		216.2832
二	整算		216.28
		21.27 X (10.22+10.22)	434.7588
三	1/2		217.3794
	整算		217.37
四		21.28 X (10.23+10.21)	434.9632
	1/2		217.4816
五	整算		217.48
		21.26 X (10.21+10.22)	434.3418
六	1/2		217.1709
	整算		217.17
七		21.30 X (10.23+10.22)	435.5850
	1/2		217.7925
八	整算		217.79
		21.25 X (10.21+10.22)	434.1375
九	1/2		217.0687
	整算		217.06
一〇		21.27 X (10.23+10.22)	434.9715
	1/2		217.4857
一一	整算		217.48

地番	符号	算 式	地 積
八		21.28 X (10.23+10.22)	435.1760
	1/2		217.5880
九	整算		217.58
		21.29 X (10.24+10.22)	435.5934
一〇	1/2		217.7967
	整算		217.79
一一		21.28 X (10.21+10.22)	434.7504
	1/2		217.3752
一二	整算		217.37
		イ 20.13 X (9.12+2.98)	243.5730
一三	ロ	19.65 X 9.72	190.9980
	計		434.5710
一四	1/2		217.2855
	整算		217.28
一五	イ	19.11 X 9.54	182.3094
	ロ	19.78 X (8.69+3.85)	248.0412
一六	計		430.3506
	1/2		215.1753
一七	整算		215.17
		21.25 X (10.22+10.22)	434.3500
一八	1/2		217.1750
	整算		217.17

地番	符号	算 式	地 積
一四		21.26 X (10.21+10.23)	434.5544
	1/2		217.2772
一五	整算		217.27
		21.26 X (10.21+10.21)	434.1292
一六	1/2		217.0646
	整算		217.06
一七		21.26 X (10.20+10.22)	434.1292
	1/2		217.0646
一八	整算		217.06
		21.23 X (10.20+10.20)	433.0920
一九	1/2		216.5460
	整算		216.54
二〇		21.27 X (10.21+10.21)	434.3334
	1/2		217.1667
二一	整算		217.16
		21.24 X (10.20+10.21)	433.5084
二二	1/2		216.7542
	整算		216.75
二三		21.26 X (10.22+10.22)	434.5544
	1/2		217.2772
二四	整算		217.27

地番	符号	算 式	地 積
二五		21.26 X (10.21+10.22)	434.3418
	1/2		217.1709
二六	整算		217.17
		イ 19.68 X (3.84+8.65)	245.8032
二七	ロ	19.17 X 9.55	183.0735
	計		428.8767
二八	1/2		214.4383
	整算		214.43

S = 1 : 300