


4

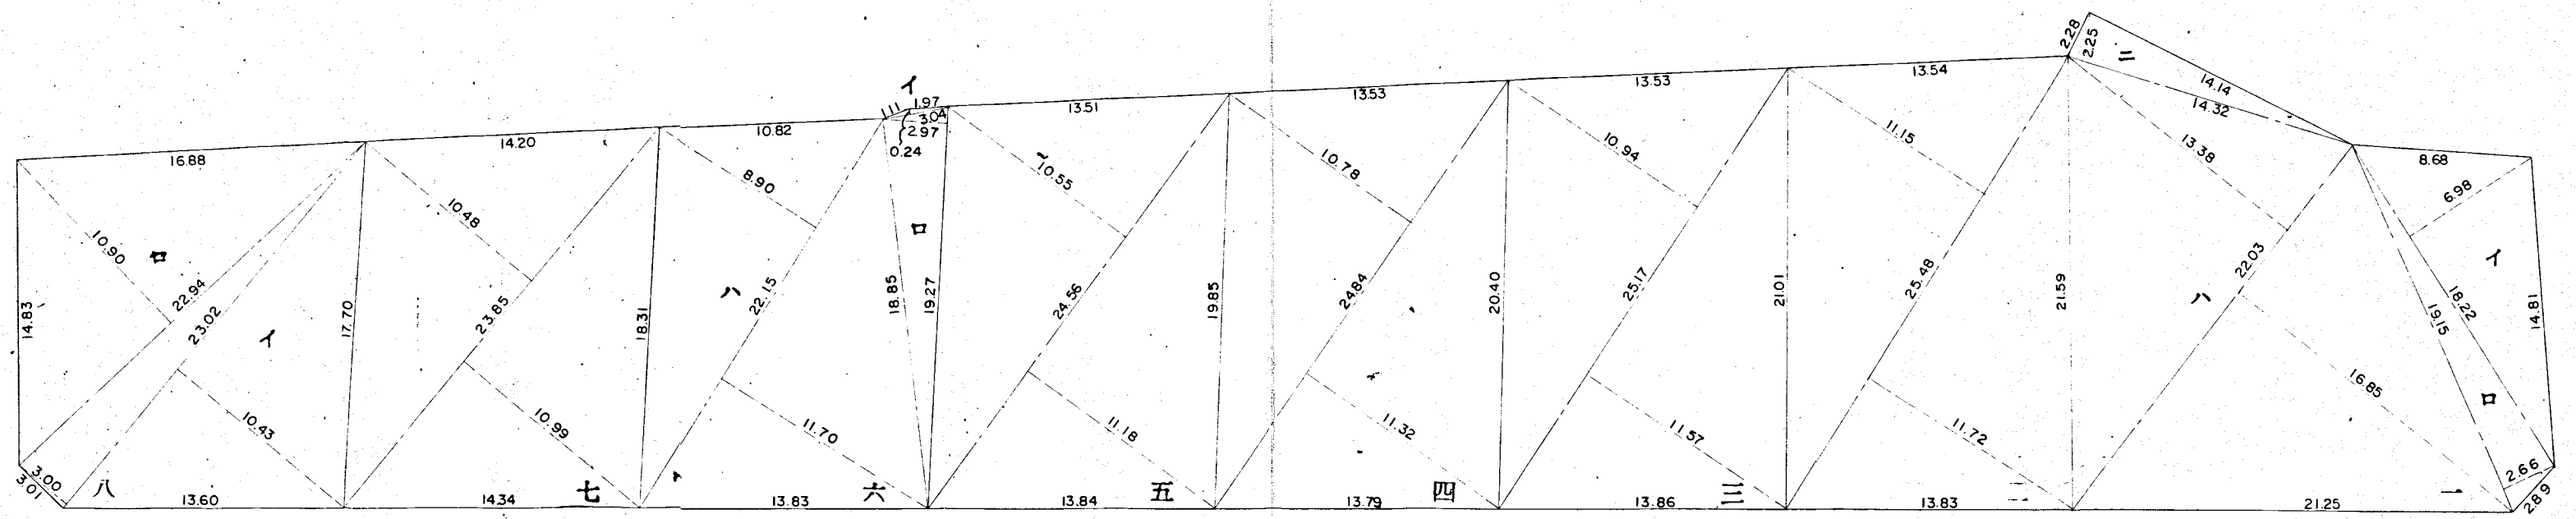

別記図面とおり

8

地番	符号	算式	地積
一	イ	18.22×6.98	127.1756
	ロ	19.15×2.66	50.9390
	ハ	$22.03 \times (16.85 + 13.38)$	665.9669
	ニ	14.32×2.25	32.2200
	計		876.3015
	1/2		438.1507
二	整算		438.15
		$2548 \times (11.72 + 11.15)$	582.7276
	1/2		291.3638
三	整算		291.36
		$2517 \times (11.57 + 10.94)$	566.5767
	1/2		283.2883
四	整算		283.28
		$2484 \times (11.32 + 10.78)$	548.9640
	1/2		274.4820
五	整算		274.48

地番	符号	算式	地積
五		$24.56 \times (11.18 + 10.55)$	533.6888
	1/2		266.8444
	整算		266.84
六	イ	3.04×0.24	0.7296
	ロ	19.27×2.97	57.2319
	ハ	$22.15 \times (11.70 + 8.90)$	456.2900
	計		514.2515
	1/2		257.1257
七	整算		257.12
		$2385 \times (10.99 + 10.48)$	512.0595
	1/2		256.0297
八	整算		256.02
	イ	$23.02 \times (10.43 + 3.00)$	309.1586
	ロ	22.94×10.90	250.0460
	計		559.2046
	1/2		279.6023
九	整算		279.60

S=1: 300