


7

5

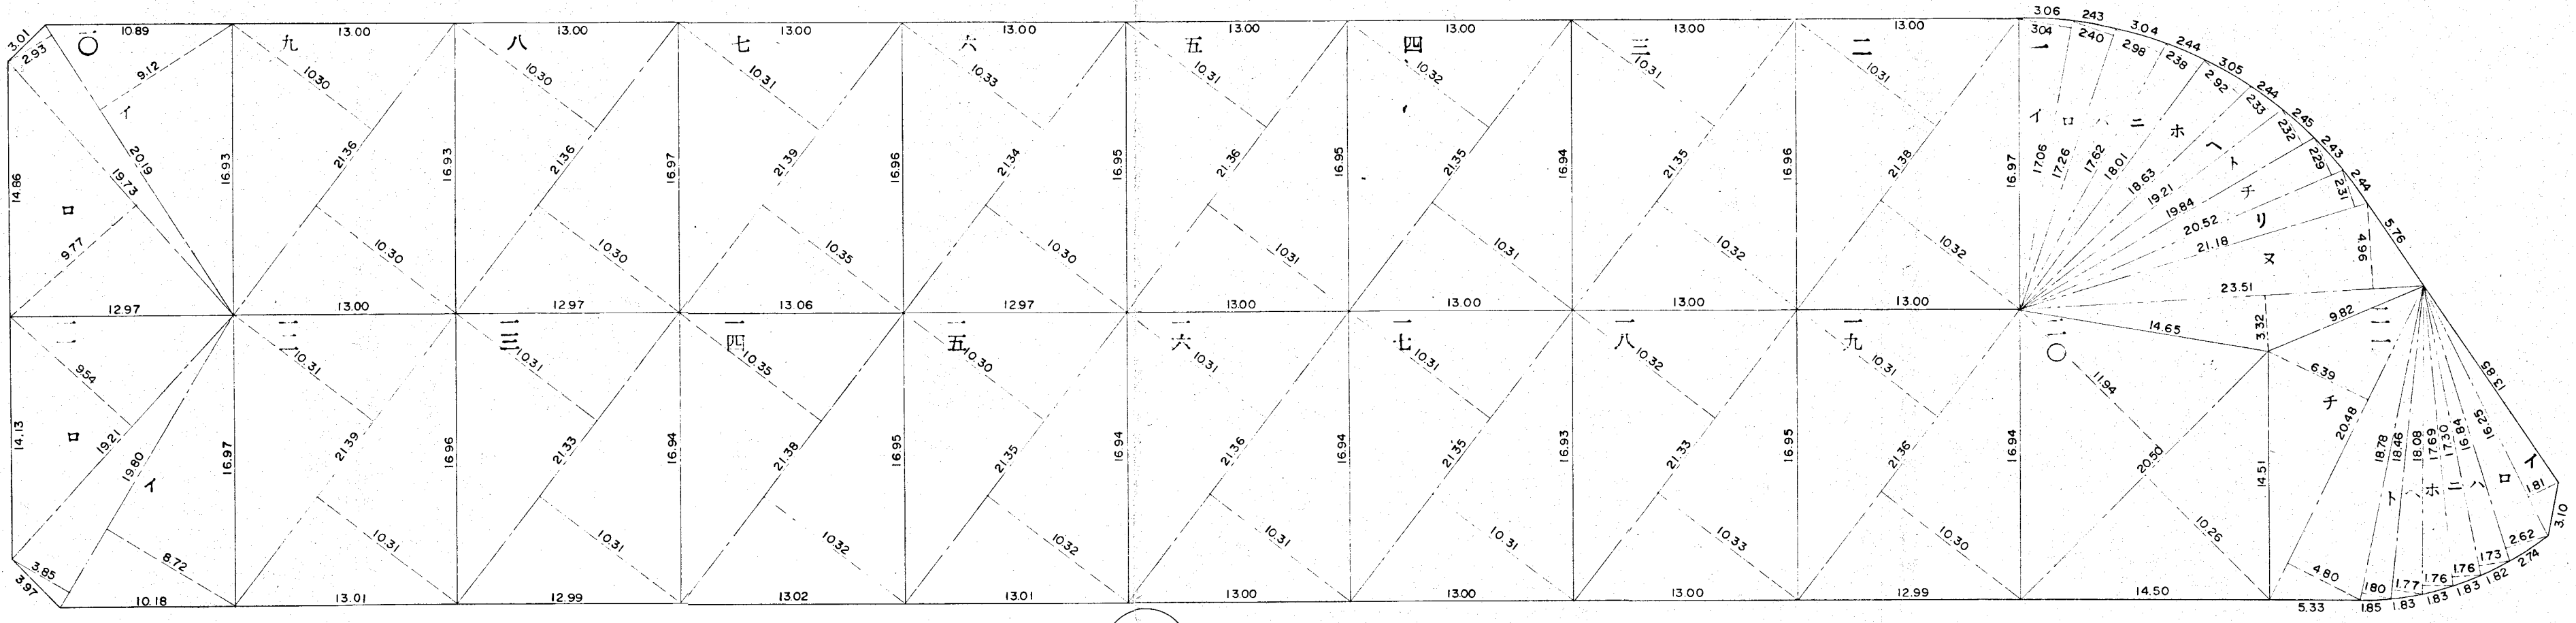

9

地番符号	算式	地積
一	イ	17.06 X 3.04
	ロ	17.26 X 2.40
	ハ	17.62 X 2.98
	ニ	18.01 X 2.38
	ホ	18.63 X 2.92
	ヘ	19.21 X 2.33
	ト	19.84 X 2.32
	チ	20.52 X 2.29
	リ	21.18 X 2.31
	又	23.51 X (4.96 + 3.32)
	計	624.4249
	1/2	312.2124
	整算	312.21
	二	21.38 X (10.32 + 10.31)
二	1/2	220.5347
	整算	220.53
	三	21.35 X (10.32 + 10.31)
三	1/2	220.2252
	整算	220.22
	四	21.35 X (10.32 + 10.31)
四	1/2	220.2252
	整算	220.22

地番符号	算式	地積
五		21.36 X (10.31 + 10.31)
	1/2	220.2216
	整算	220.22
六		21.34 X (10.30 + 10.33)
	1/2	220.1221
	整算	220.12
七		21.39 X (10.35 + 10.31)
	1/2	220.9587
	整算	220.95
八		21.36 X (10.30 + 10.30)
	1/2	220.0080
	整算	220.00
九		21.36 X (10.30 + 10.30)
	1/2	220.0080
	整算	220.00
一〇	イ	20.19 X (9.12 + 2.93)
	ロ	19.73 X 9.77
	計	436.0516
	1/2	218.0258
	整算	218.02

地番符号	算式	地積
一一	イ	19.80 X (8.72 + 3.85)
	ロ	19.21 X 9.54
	計	432.1494
一二	1/2	216.0747
	整算	216.07
一三		21.39 X (10.31 + 10.31)
	1/2	220.5309
	整算	220.53
一四		21.33 X (10.31 + 10.31)
	1/2	439.8246
	整算	219.9123
一五		21.38 X (10.32 + 10.35)
	1/2	441.9246
	整算	220.9623
一六		21.35 X (10.32 + 10.30)
	1/2	440.2370
	整算	220.1185
一七		21.36 X (10.31 + 10.31)
	1/2	440.4432
	整算	220.2216
一八		21.35 X (10.31 + 10.31)
	1/2	440.2370
	整算	220.1185
一九		21.35 X (10.31 + 10.31)
	1/2	440.2370
	整算	220.11

地番符号	算式	地積
二〇		21.33 X (10.33 + 10.32)
	1/2	440.4645
	整算	220.2322
二一		21.36 X (10.30 + 10.31)
	1/2	440.2296
	整算	220.1148
二二		20.50 X (10.26 + 11.94)
	1/2	455.1000
	整算	227.5500
二三	イ	16.25 X 1.81
	ロ	16.84 X 2.62
	ハ	17.30 X 1.73
	ニ	17.69 X 1.76
	ホ	18.08 X 1.76
	ヘ	18.46 X 1.77
	ト	18.78 X 1.80
	チ	20.48 X (4.80 + 6.39)
	計	462.0669
	1/2	231.0334
	整算	231.03