


資料2 事業用地（測量図（平面図））

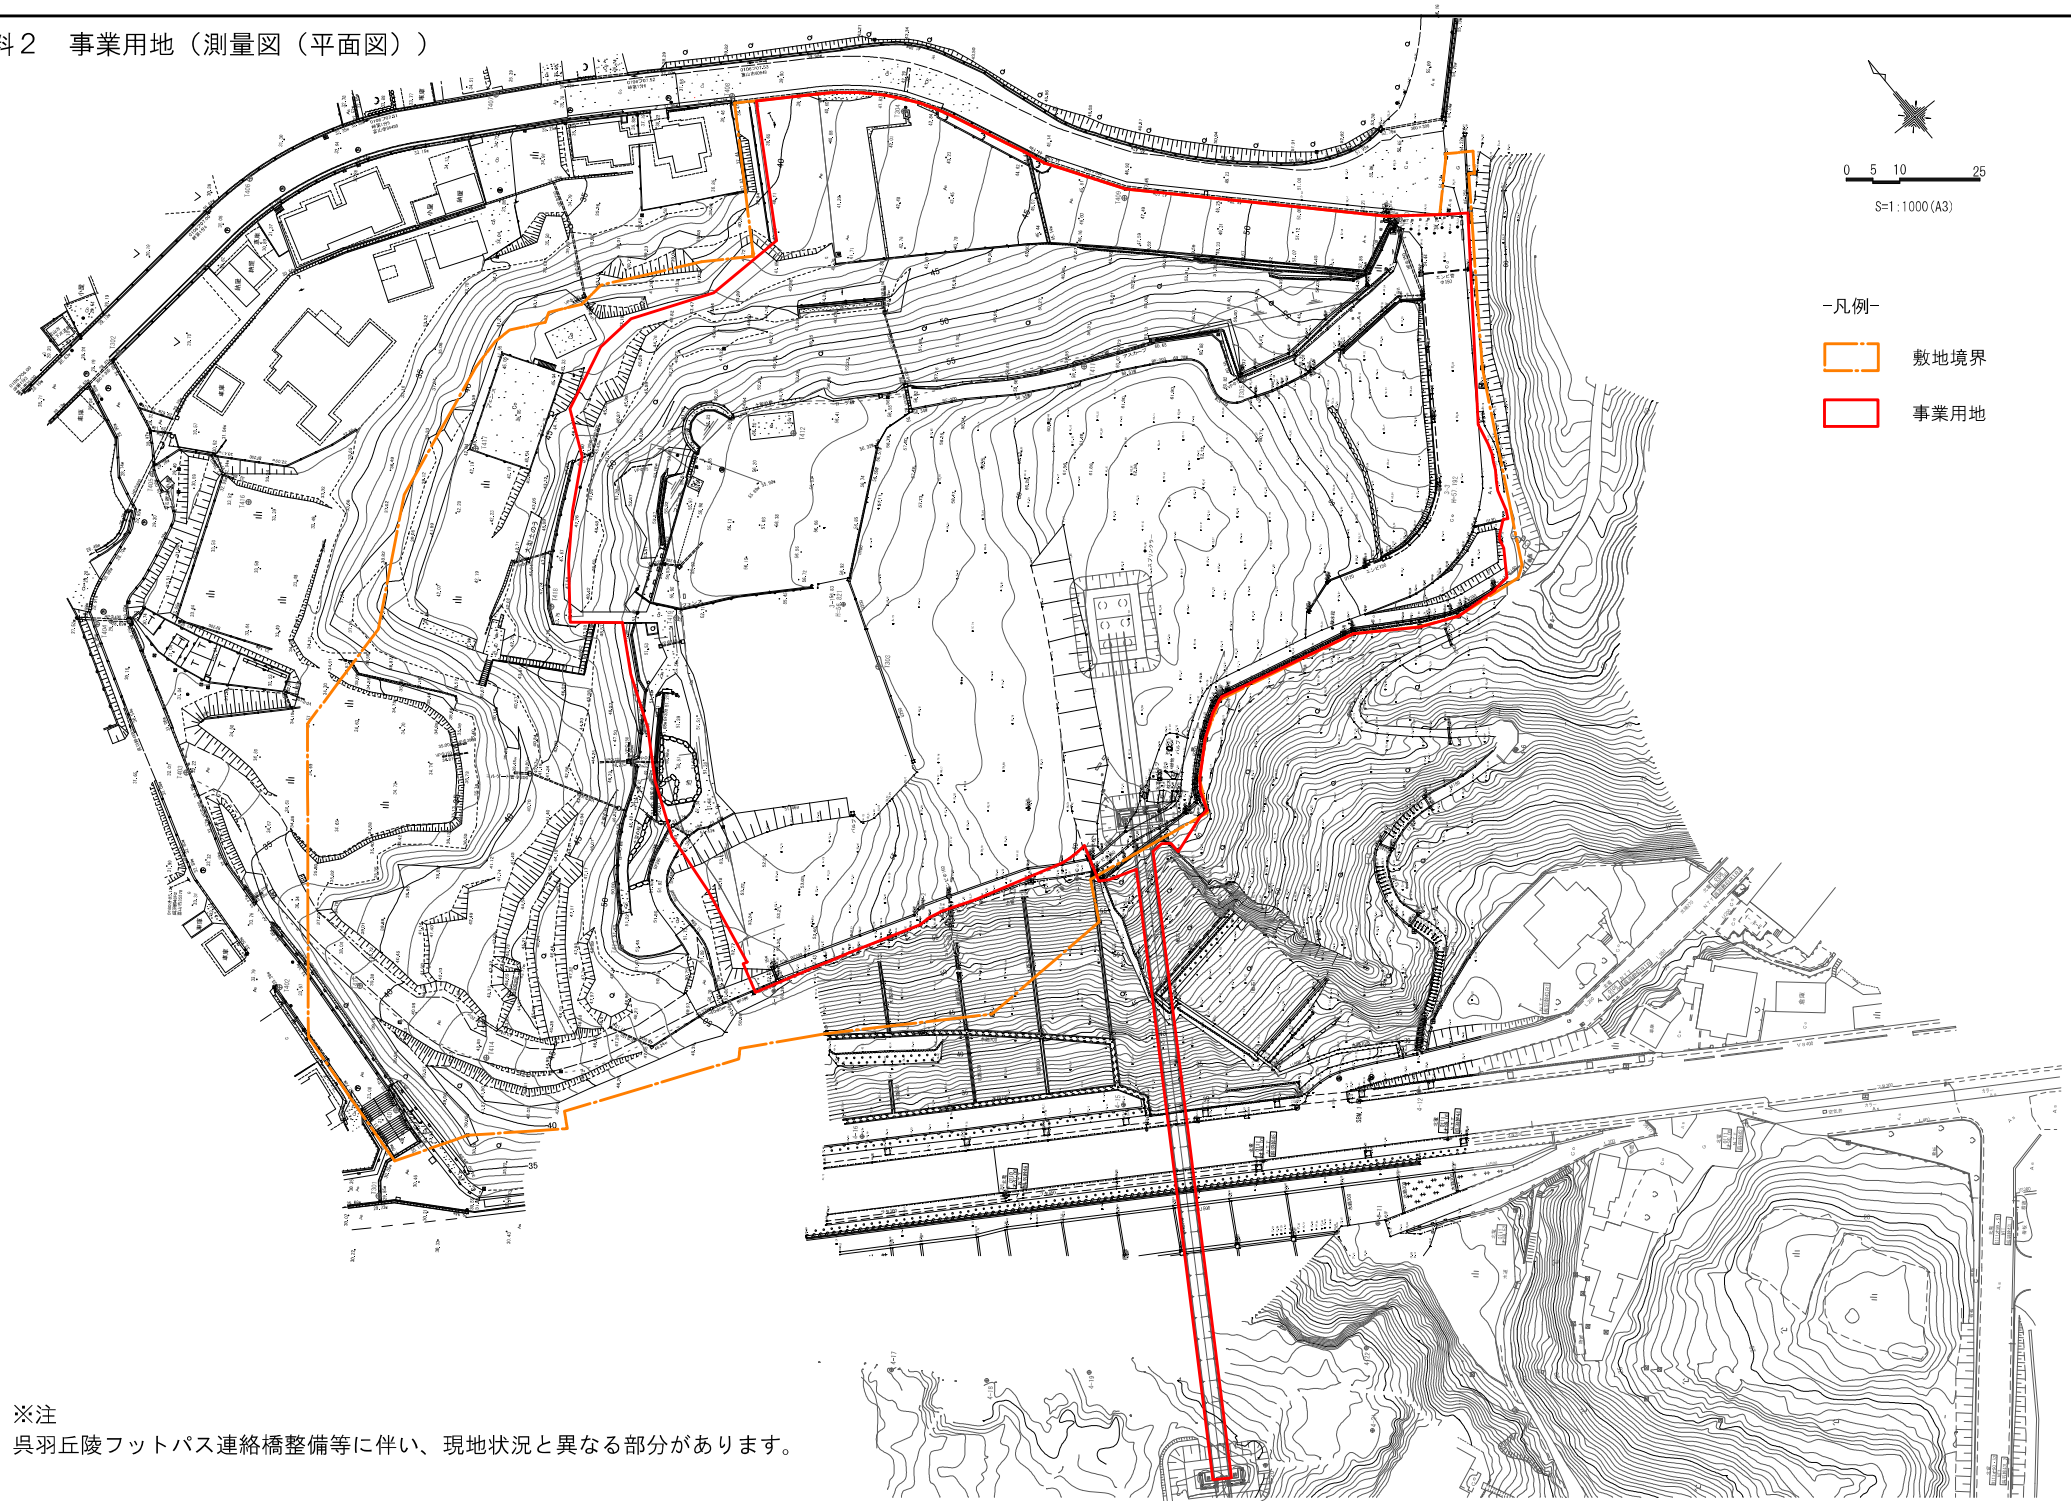

-凡例-

敷地境界

事業用地

※注
呉羽丘陵フットパス連絡橋整備等に伴い、現地状況と異なる部分があります。