


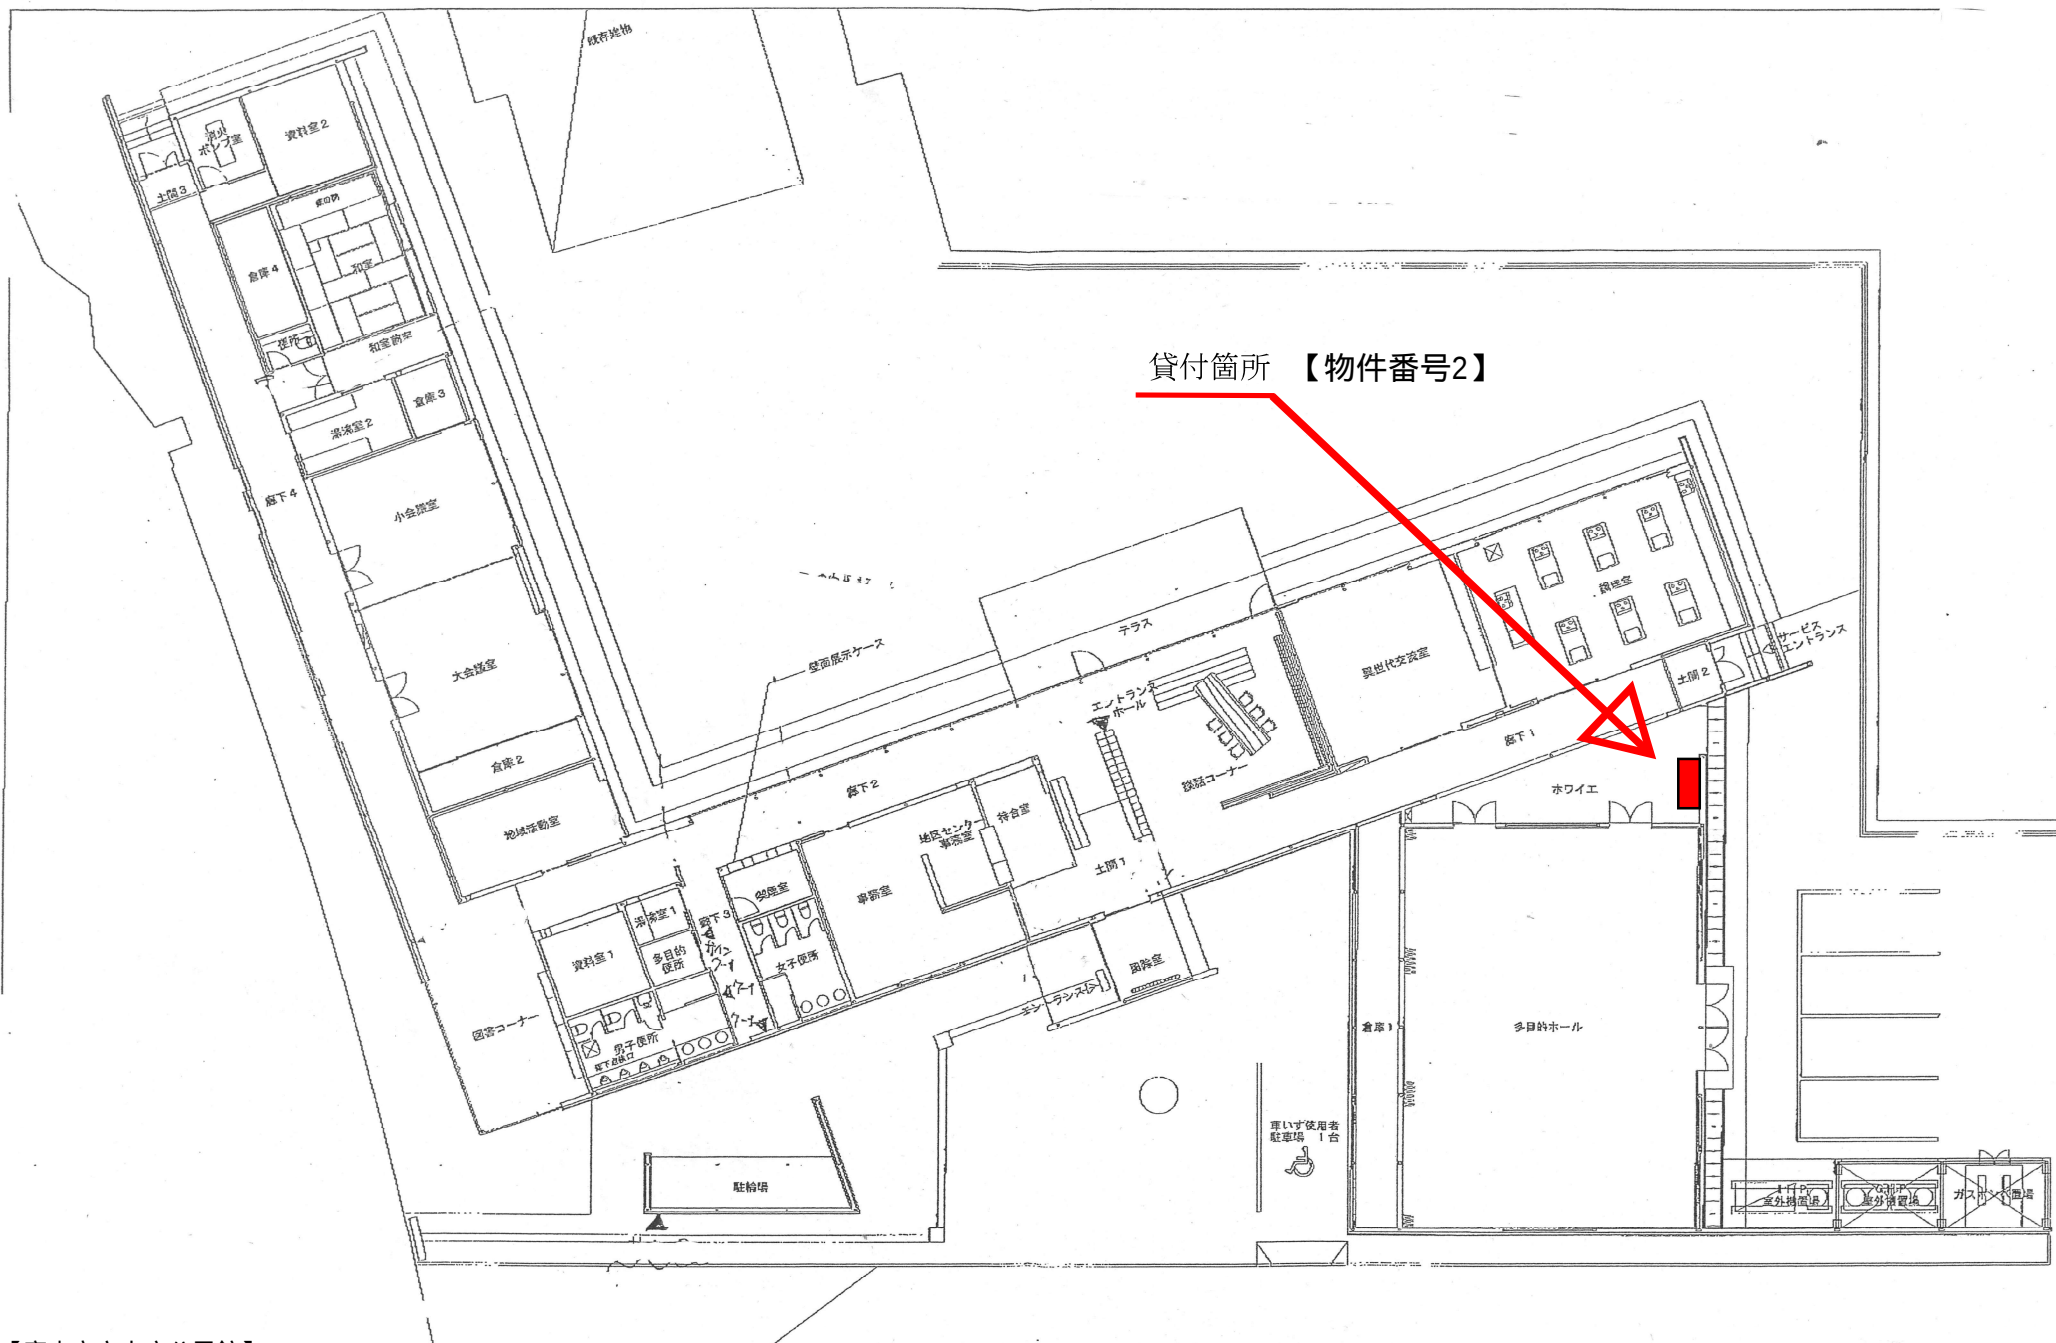

【富山市立大庄公民館】

(旧) 大庄地区コミュニティセンター

平面図

A - 01

