


奥田団地耐震化計画見直し業務

内外壁仕上塗材の石綿 含有調査結果報告書

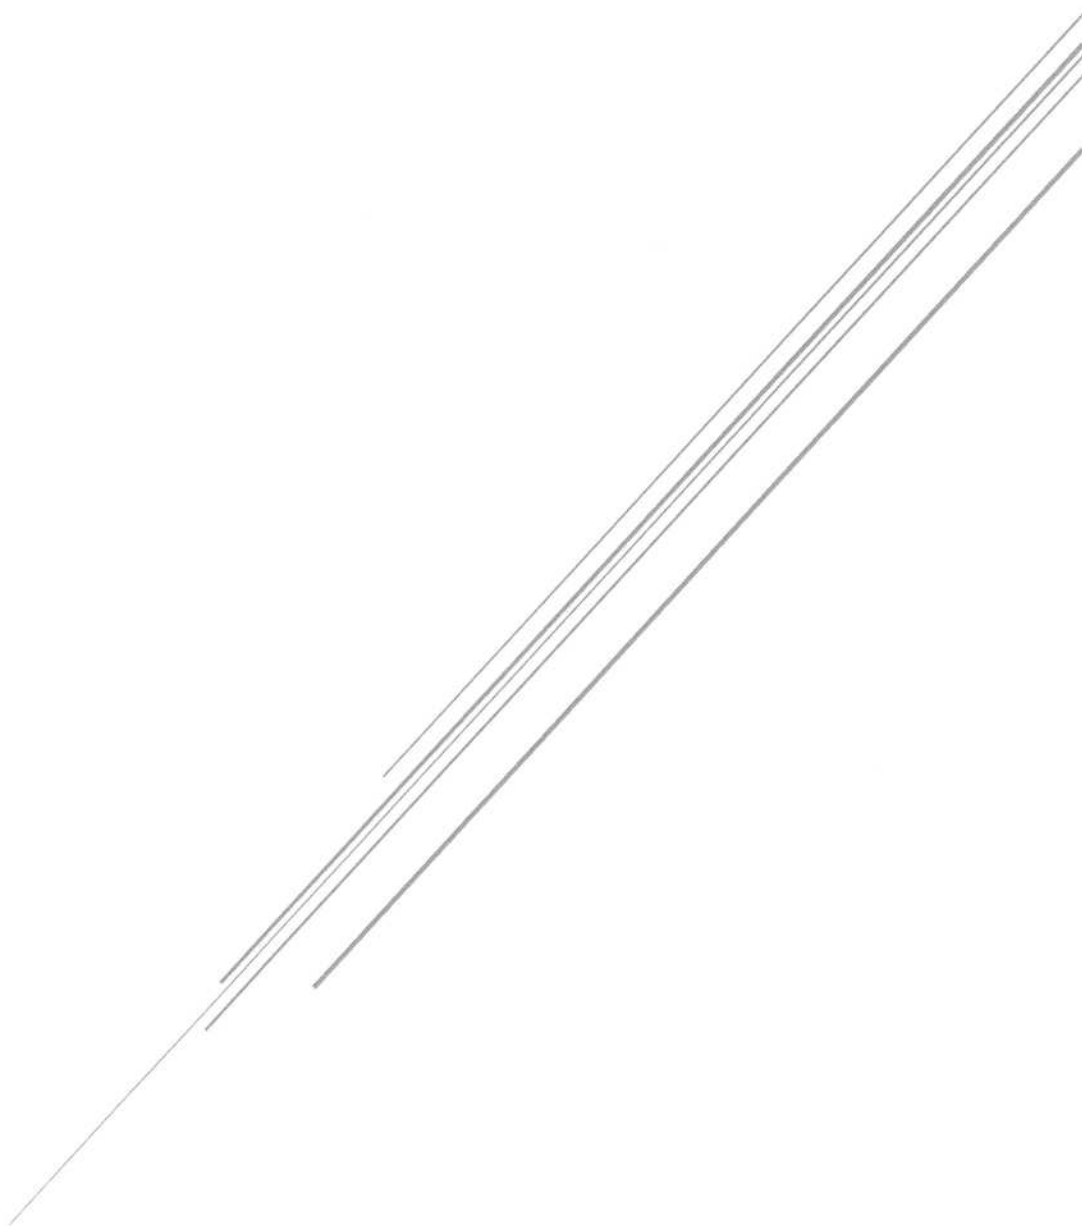

1. 試験報告書

報告書No. W2000351
報告日 2020年11月4日

試験報告書

富山市長 森 雅志 様

株式会社 エオネックス
〒760-0822 香川県高松市東蚊爪町1-19-4
TEL 087-823-2385 (直通)
登録番号(建築基準法施行令) 第 17-4 号
連絡担当者 上田 伸一

御依頼を受けました試料の試験成績を次のとおり報告致します。

1. 物件名称	奥田賃貸住宅		
2. 分析方法	JIS A 1481-1、JIS A 1481-2及びJIS A 1481-3 準拠		
3. 採取年月日	2020 年 10 月 21 日		
4. 採取者氏名	有限会社エイキ 道林敏明		
5. 採取場所	場所	富山市奥田寿町19番	竣工年 (1号棟) 昭和41年11月 (2号棟) (3号棟) 昭和42年11月
	建物名称	奥田賃貸住宅	
6. 分析機器	偏光顕微鏡	NIKON ECLIPSE LV100ND	【JIS A 1481-1】
	位相差顕微鏡	NIKON ECLIPSE Ni-U TP-DSPH型	【JIS A 1481-2】
	X線回折装置	パナリティカル X'Pert PRO	【JIS A 1481-2及びJIS A 1481-3】
7. 分析者氏名	株式会社エオネックス 上田伸一	石綿分析技術評価事業(評価区分3) : A	【認定番号 1911A0026】
	株式会社エオネックス 村田喜子	石綿分析技術評価事業(評価区分3) : B	【認定番号 1911B0011】

分析結果

試料 No.	試料名	試料の概要	定性分析結果		定量分析結果	別添データNo.
		試料の形状又は材質 試料の大きさ	石綿の有無	石綿の種類	石綿含有率 (%)	
1	1号棟 ①外壁1(南南側階段) セラスン吹付	灰色・粒子塊状 -	無	-	-	W2000351-1
2	1号棟 ②天井(通路) 色モルタル吹付	白灰色・粒子塊状 -	無	-	-	W2000351-2
3	1号棟 ③外壁2(バルコニー) 防水リシ吹付	薄茶色・粒子塊状 -	無	-	-	W2000351-3
4	1号棟 ④壁(台所) ガラクート吹付	灰色・粒子状 -	無	-	-	W2000351-4
5	1号棟 ⑤壁(浴室) 防水リシ吹付	薄茶色・粒子塊状 -	無	-	-	W2000351-5

注1) JIS A 1481-1及びJIS A 1481-2 で石綿含有率が0.1%を超えないのものを「無」とする。

注2) 種類の項には、次の記号で記載している。

Chr:クリソタイル Amo:アモサイト Cro:クロシドライト Tre/Act:トレモライト/アクチノライト
Ant:アンソフィライト

注3) X線回折による定性分析によりパーミキュライト(ひる石)の回折ピークが認められた場合は、JIS A 1481-2 吹付けパーミキュライトを対象とした定性分析方法によりクリソタイル及びトレモライト/アクチノライトの有無の判定を行う。

分析結果

試料 No.	試料名	試料の概要	定性分析結果		定量分析結果	別添 データNo.
		試料の形状又は材質	石綿の有無	石綿の種類	石綿含有率 (%)	
		試料の大きさ				
6	1号棟 ⑥壁 (居間) ジュラカレン吹付	薄茶色・粒子塊状	無	-	-	W2000351-6
		-				
7	1号棟 ⑦天井 (居間) プラスター吹付	白色・粒子塊状	無	-	-	W2000351-7
		-				
8	2号棟 ①外壁1 (南南側階段) セラスキン吹付	灰色・粒子塊状	無	-	-	W2000351-8
		-				
9	2号棟 ②天井 (通路) 色モルタル吹付	白灰色・粒子塊状	無	-	-	W2000351-9
		-				
10	2号棟 ③外壁2 (バルコニー) 防水リシン吹付	薄茶色・粒子塊状	無	-	-	W2000351-10
		-				
11	2号棟 ④壁 (台所) グラコート吹付	白色・粒子状	無	-	-	W2000351-11
		-				
12	2号棟 ⑤壁 (浴室) 防水リシン吹付	薄茶色・粒子塊状	無	-	-	W2000351-12
		-				
13	2号棟 ⑥壁 (居間) ジュラカレン吹付	茶色・粒子塊状	無	-	-	W2000351-13
		-				
14	2号棟 ⑦天井 (居間) プラスター吹付	白色・粒子塊状	無	-	-	W2000351-14
		-				
15	3号棟 ①外壁1 (南南側階段) セラスキン吹付	灰色・粒子塊状	無	-	-	W2000351-15
		-				
16	3号棟 ②天井 (通路) 色モルタル吹付	白灰色・粒子塊状	無	-	-	W2000351-16
		-				
17	3号棟 ③外壁2 (バルコニー) 防水リシン吹付	薄茶色・粒子塊状	無	-	-	W2000351-17
		-				
18	3号棟 ④壁 (台所) グラコート吹付	灰色・粒子状	無	-	-	W2000351-18
		-				
19	3号棟 ⑤壁 (浴室) 防水リシン吹付	薄茶色・粒子塊状	無	-	-	W2000351-19
		-				
20	3号棟 ⑥壁 (居間) ジュラカレン吹付	灰色・粒子塊状	無	-	-	W2000351-20
		-				

注1) JIS A 1481-1及びJIS A 1481-2 で石綿含有率が0.1%を超えないのものを「無」とする。

注2) 種類の項には、次の記号で記載している。

Chr:クリソタイル Amo:アモサイト Cro:クロシドライト Tre/Act:トレモライト/アクチノライト

Ant:アンソフィライト


注3) X線回折による定性分析によりパーミキュライト (ひる石) の回折ピークが認められた場合は、JIS A 1481-2 吹付けパーミキュライトを対象とした定性分析方法によりクリソタイル及びトレモライト/アクチノライトの有無の判定を行う。

[illegible]

注2) 種類の項には、次の記号で記載している。

注3) X線回折による定性分析によりパーミキュライト(ひる石)の回折ピークが認められた場合は、JIS A 1481-2 吹付けパーミキュライトを対象とした定性分析方法によりクリソタイル及びトレモライト／アクチノライトの有無の判定を行う。


2. 検体採取箇所

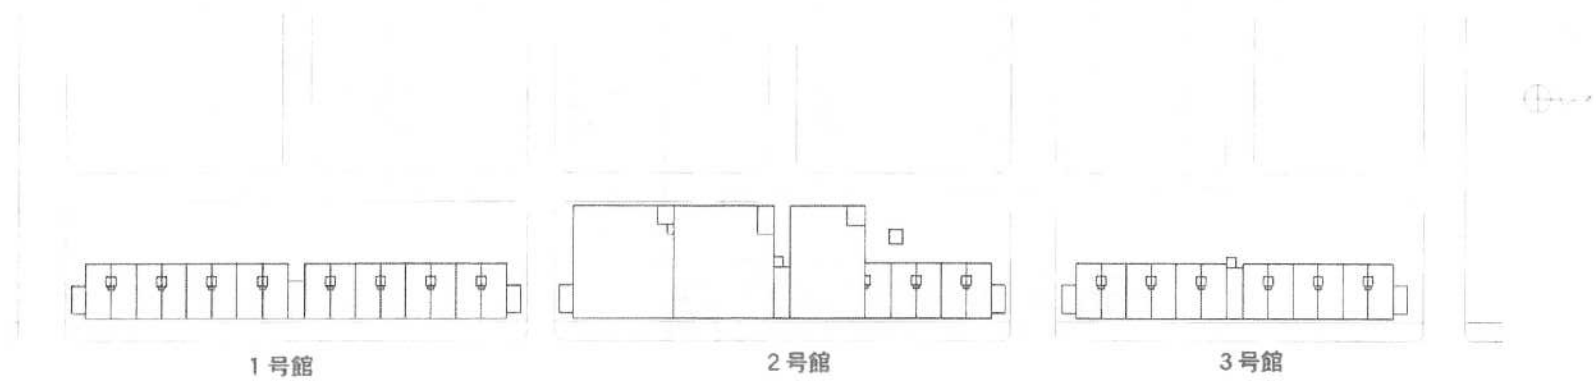



検体採取箇所（1号棟・2号棟・3号棟共通）

- | | |
|-----|----------------------|
| 共用部 | ① 外壁1（南南側階段）：セラスキン吹付 |
| | ② 天井（通路）：色モルタル吹付 |
| | ③ 外壁2（バルコニー）：防水リシン吹付 |
| 住戸部 | ④ 壁（台所）：ゾラコート吹付 |
| | ⑤ 壁（浴室）：防水リシン吹付 |
| | ⑥ 壁（居間）：ジュラクサテン吹付 |
| | ⑦ 天井（居間）：プラスター吹付 |
- 各棟当たり7検体 計：21検体

配置図

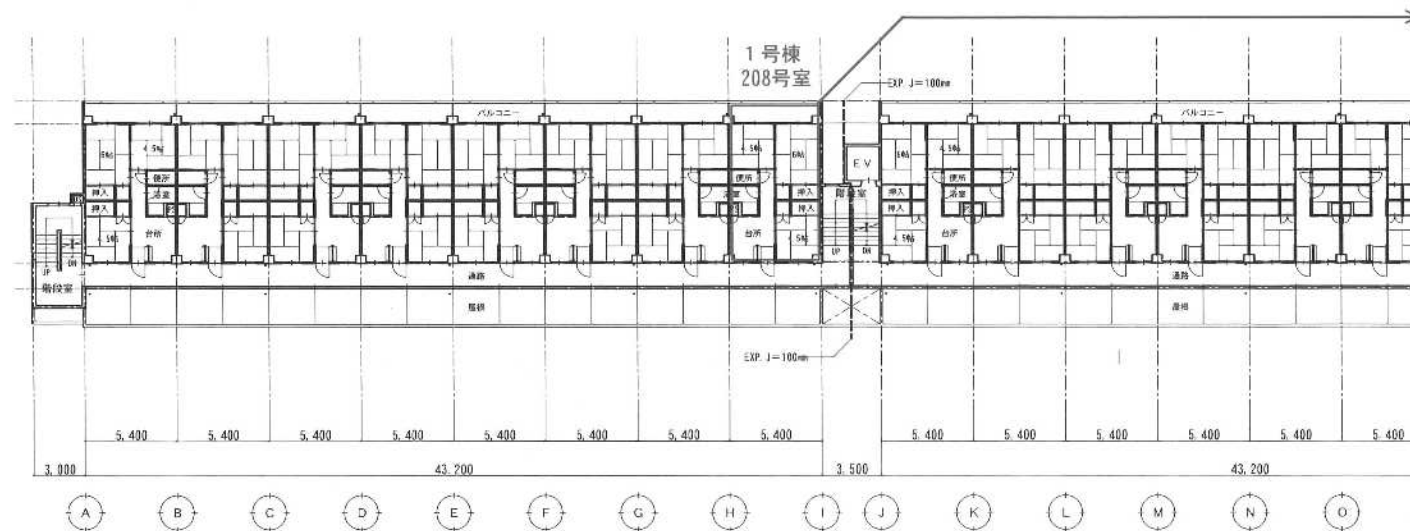


1号棟 2階平面図

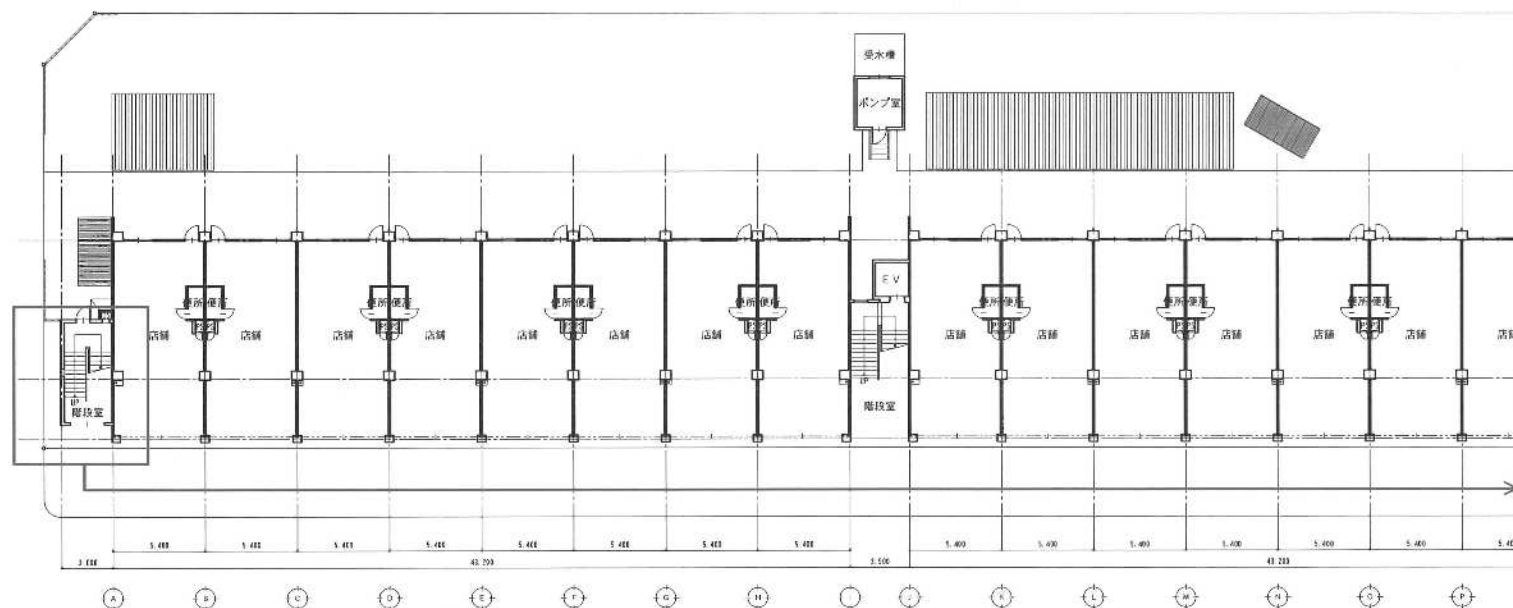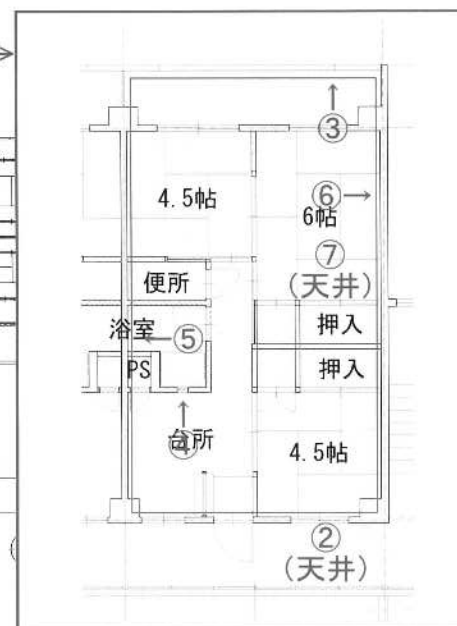



1 号棟 1 階平面図



1 号棟

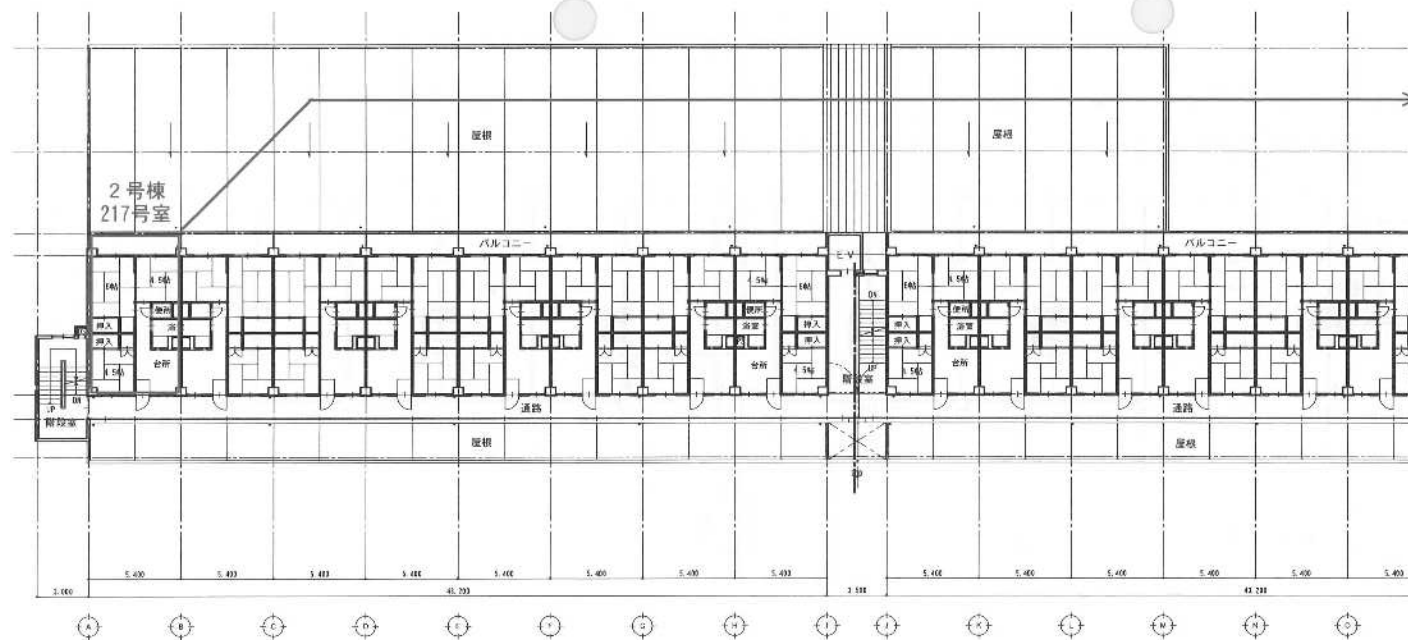


2号棟 2階平面図

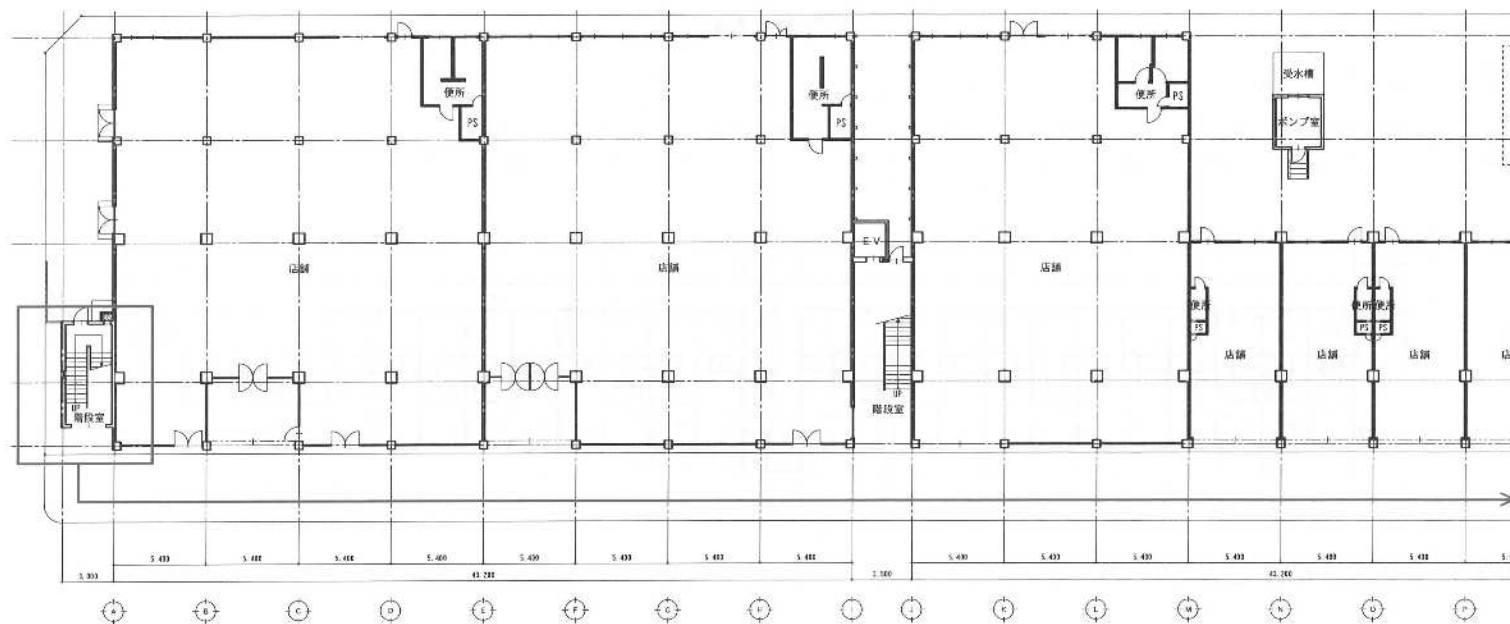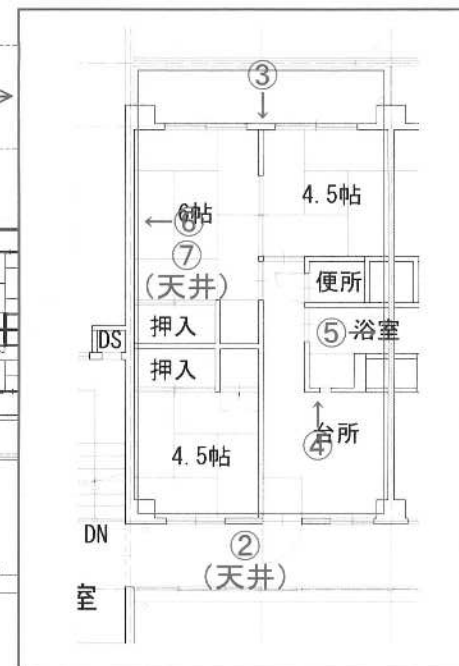



2号棟 1階平面図




2号棟

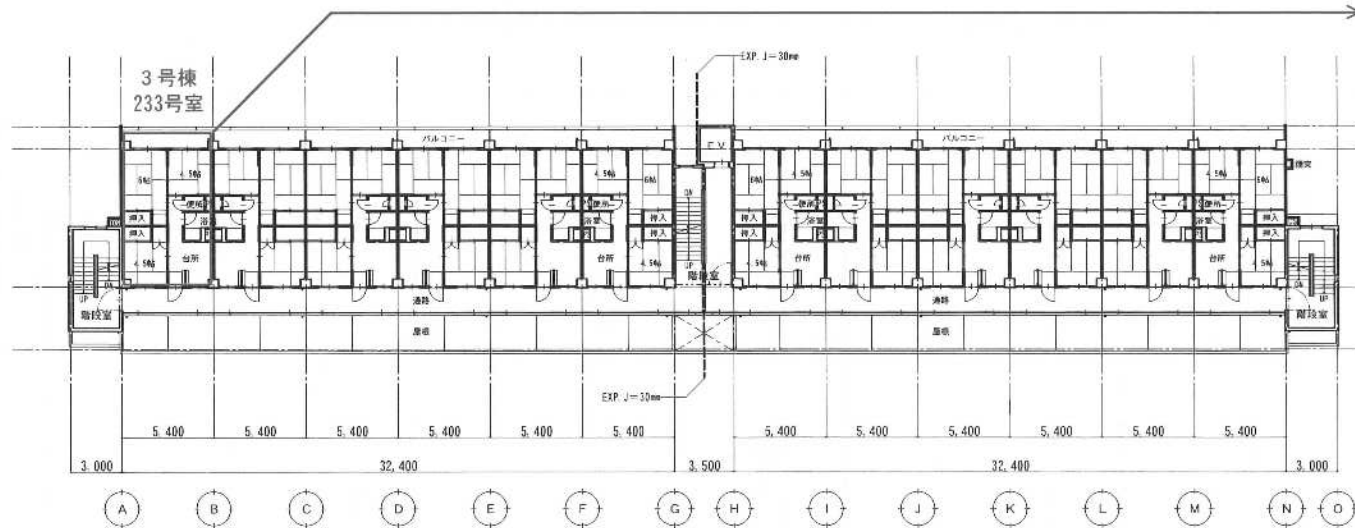

3号棟 2階平面図

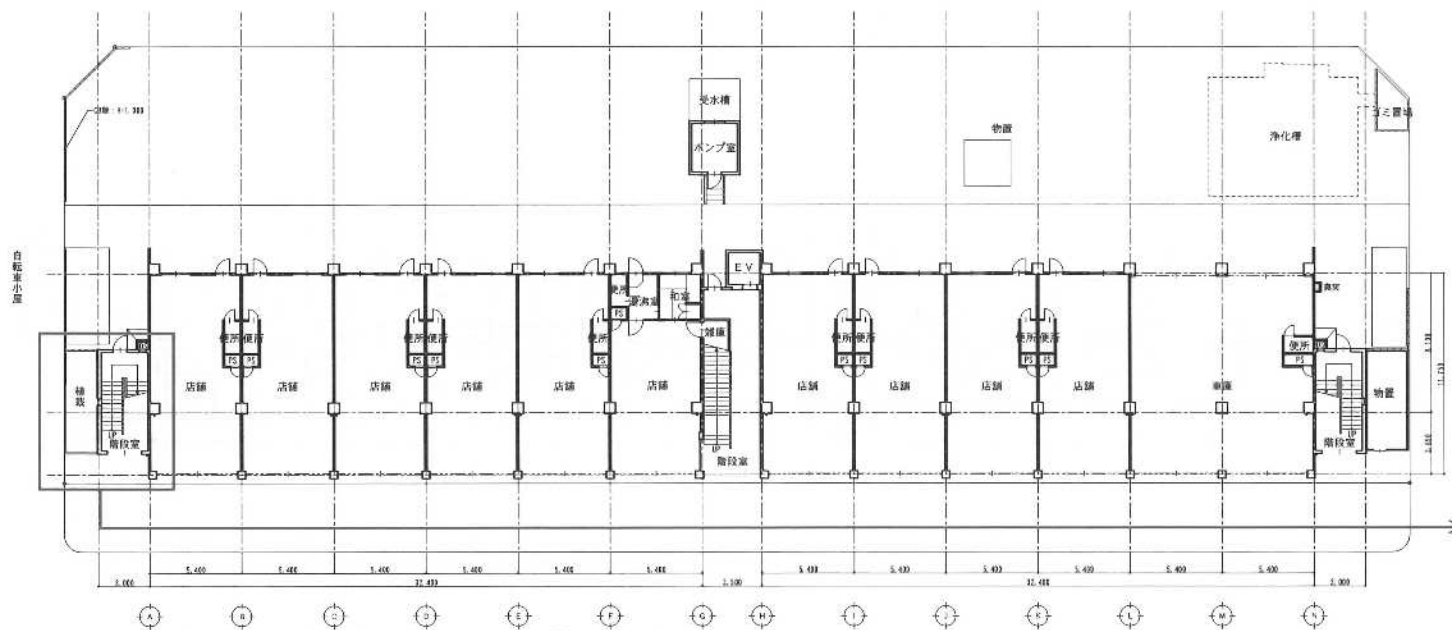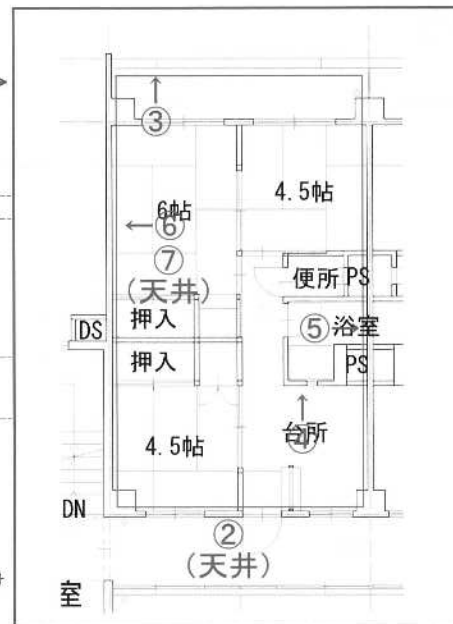

3号棟 1階平面図

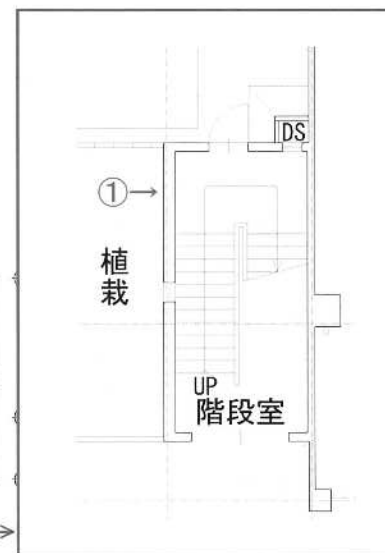

3号棟