

地番 261-1、261-2
土地の所在 富山市婦中町島出

地積測量図

求積表

地番	㊤ 261-1				
NO	X _n	Y _n	Y _{n+1} -Y _{n-1}	X _n ・(Y _{n+1} -Y _{n-1})	
A1	1046.110	1024.243	79.617	83288.139870	
A2	1004.493	1096.411	57.113	57369.608709	
B19	980.393	1081.356	-82.455	-80838.304815	
B1	1014.422	1013.956	-67.220	-68189.446840	
A11	1015.351	1014.136	0.430	436.600930	
A10	1016.244	1014.386	1.394	1416.644136	
A5	1019.827	1015.530	1.266	1291.100982	
407	1019.802	1015.652	1.336	1362.455472	
409	1023.617	1016.866	1.142	1168.970614	
412	1023.639	1016.794	7.377	7551.384903	
合計				4857.153961	
合計面積				2428.5769805	
地積				2428.57	m ²

地番	㊤ 261-2				
NO	X _n	Y _n	Y _{n+1} -Y _{n-1}	X _n ・(Y _{n+1} -Y _{n-1})	
412	1023.639	1016.794	1.336	1367.581704	
409	1023.617	1016.866	-1.142	-1168.970614	
407	1019.802	1015.652	-1.336	-1362.455472	
A5	1019.827	1015.530	1.142	1164.642434	
合計				0.798052	
合計面積				0.3990260	
地積				0.39	m ²

総合計面積 2428.9760065 m²

恒久的地物の名称及び座標値 任意座標


既知点の名称	X座標	Y座標
MH1 (マンホール中心)	1000.006	1000.003
MH4 (マンホール中心)	967.899	1057.608

(令和6年11月7日測量)


報告書番号 0610310

作成者

富山市婦中町袋309番地12
土地家屋調査士 奥田和也

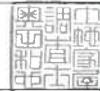

(令和6年11月8日作成)

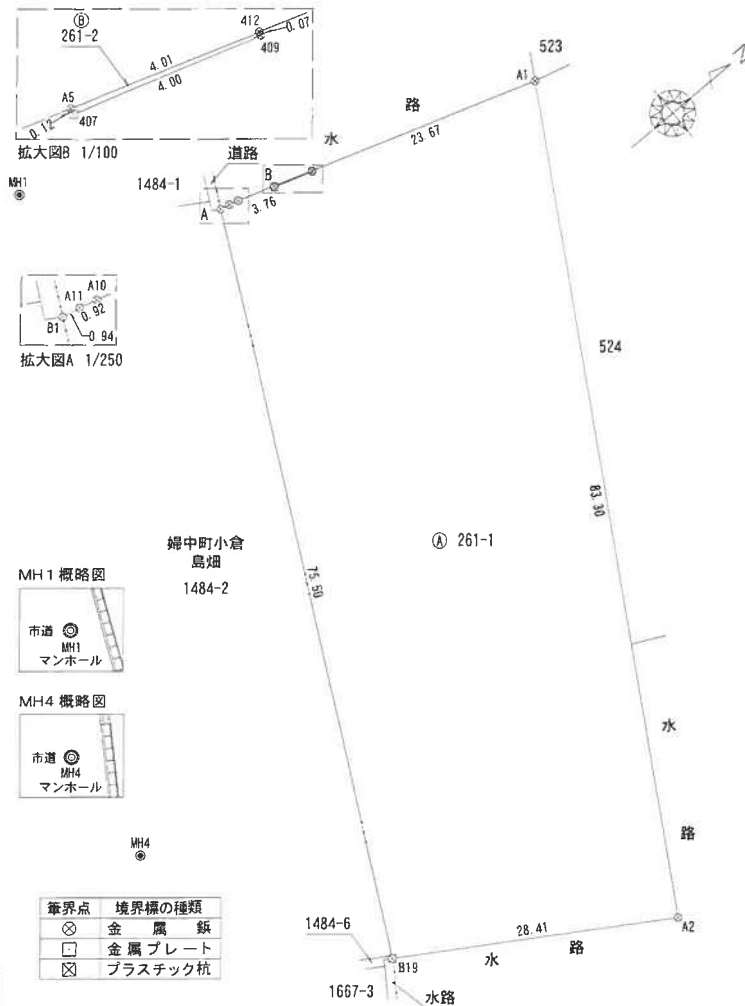

拡大図B 1/100

拡大図A 1/250

MH1 概略図
市道
MH1
マンホール

MH4 概略図
市道
MH4
マンホール

境界点	境界標の種類
⊗	金属 鋳
□	金属 プレート
⊠	プラスチック 杭

嘱託者

富山市長 藤井裕久



縮尺

1/500

地番 1484-2,
1484-6, 1484-7

地積測量図 1/2

土地の所在 富山市婦中町小倉字島畑

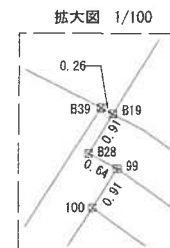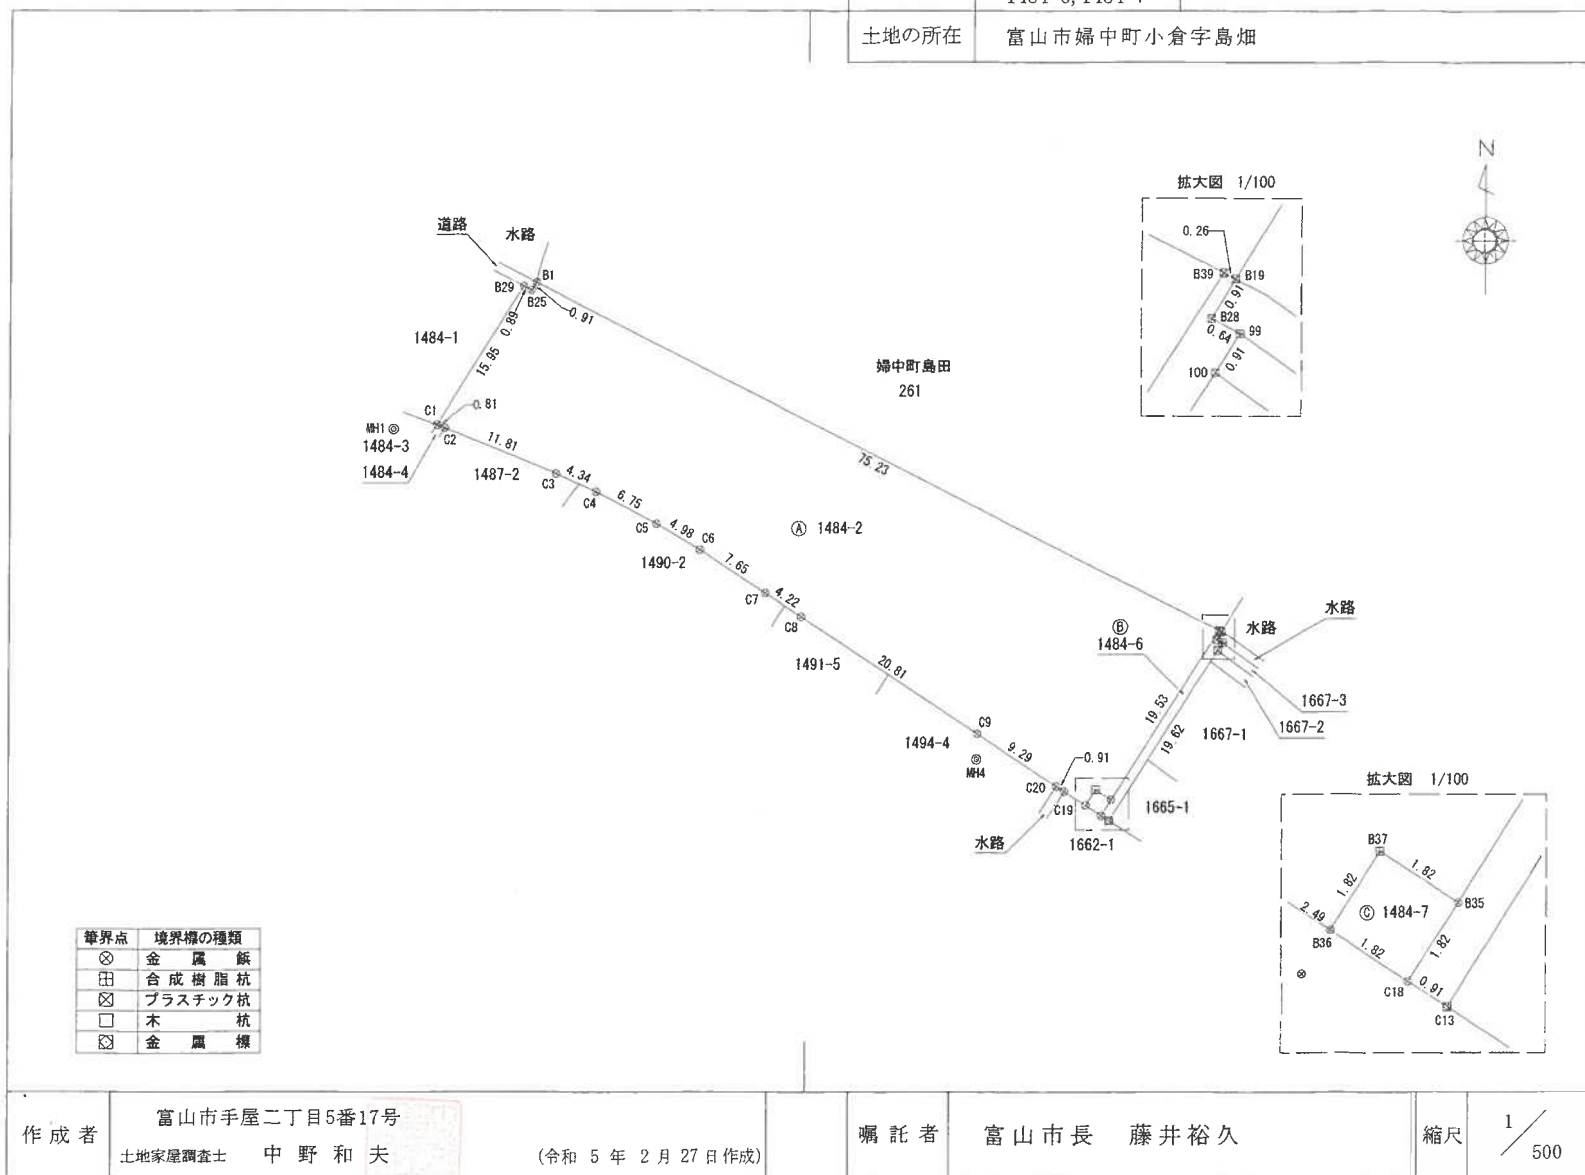

境界点	境界標の種類
⊗	金属板
⊕	合成樹脂杭
⊗	プラスチック杭
□	木杭
⊗	金属標

作成者 富山市手屋二丁目5番17号
土地家屋調査士 中野和夫 (令和5年2月27日作成)

嘱託者 富山市長 藤井裕久
縮尺 1/500

地番	1484-2, 1484-6, 1484-7
----	---------------------------

地積測量図 2/2

土地の所在 富山市婦中町小倉字島畑

総合計面積	1356.8920405 m ²
-------	-----------------------------

地番	面積
④ 1484-2	1334.6931070 m ²
⑤ 1484-6	18.8857960 m ²
⑥ 1484-7	3.3131375 m ²

恒久的地物の名称及び座標値 任意座標

既知点の名称	X座標	Y座標
MH1 (マンホール中心)	1000.006	1000.003
MH4 (マンホール中心)	967.899	1057.608

(令和4年10月20日測量)

求積表

地番	④ 1484-2				
NO	X _n	Y _n	Y _{n+1} -Y _{n-1}	X _n · (Y _{n+1} -Y _{n-1})	
B1	1014.422	1013.956	67.651	67.651	68626.682722
B39	980.513	1081.119	56.722	56.722	55616.658386
B35	964.002	1070.678	-11.963	-11.963	-11532.355926
B37	965.001	1069.156	-2.495	-2.495	-2407.677495
B36	963.462	1068.183	-3.062	-3.062	-2950.120644
C19	964.832	1066.094	-2.847	-2.847	-2746.876704
C20	965.336	1066.336	-8.531	-8.531	-8235.281416
C9	970.435	1057.563	-25.195	-25.195	-24450.109825
C8	981.826	1040.141	-20.957	-20.957	-20576.127482
C7	984.144	1036.606	-9.945	-9.945	-9787.312080
C6	988.335	1030.196	-10.690	-10.690	-10565.301150
C5	990.893	1025.916	-10.279	-10.279	-10185.389147
C4	994.006	1019.917	-9.972	-9.972	-9912.227832
C3	995.761	1015.944	-14.917	-14.917	-14853.766837
C2	1000.224	1005.000	-11.707	-11.707	-11709.622358
C1	1000.508	1004.237	7.666	7.666	7669.894328
B29	1014.054	1012.666	9.231	9.231	9360.732474
B25	1013.649	1013.468	1.280	1.280	1307.607210
			合計		2669.386214
			合計面積		1334.6931070
			地積		1334.69 m ²

地番	⑤ 1484-6				
NO	X _n	Y _n	Y _{n+1} -Y _{n-1}	X _n · (Y _{n+1} -Y _{n-1})	
B19	980.393	1081.356	-0.239	-234.313927	
B28	979.617	1080.880	0.097	95.022849	
99	979.331	1081.453	0.081	79.325811	
100	978.561	1080.961	-10.983	-10747.535463	
C13	961.972	1070.470	-11.256	-10827.956832	
C18	962.464	1069.705	0.208	200.192512	
B35	964.002	1070.678	11.414	11003.118828	
B39	980.513	1081.119	10.678	10469.917814	
			合計	37.771592	
			合計面積	18.8857960	
			地積	18.88	m ²

地番	⑥ 1484-7			
NO	X _n	Y _n	Y _{n+1} -Y _{n-1}	X _n · (Y _{n+1} -Y _{n-1})
C18	962.464	1069.705	-2.495	-2401.347680
B36	963.462	1068.183	-0.549	-528.940638
B37	965.001	1069.156	2.495	2407.677495
B35	964.002	1070.678	0.549	529.237098
			合計	6.626275
			合計面積	3.3131375
			地積	3.31 m ²

作成者

富山市手屋二丁目5番17号
土地家屋調査士 中野和夫

(令和5年2月27日作成)

嘱託者

富山市長 藤井裕久

縮尺