

求積表


| 地番   | ㊦ 581-1  |          |           |                |
|------|----------|----------|-----------|----------------|
| NO   | Xn       | Yn       | Yn+1-Yn-1 | Xn・(Yn+1-Yn-1) |
| A3   | 1490.412 | 1467.661 | -29.392   | -43806.189504  |
| A4   | 1473.919 | 1470.406 | 10.233    | 15082.613127   |
| A11  | 1475.201 | 1477.894 | 32.050    | 47280.192050   |
| A12  | 1479.404 | 1502.456 | 21.904    | 32404.865216   |
| A13  | 1495.920 | 1499.798 | -34.795   | -52050.536400  |
| 合計   |          |          |           | -1089.055511   |
| 合計面積 |          |          |           | 544.5277555    |
| 地積   |          |          |           | 544.52㎡        |

| 地番   | ㊧ 581-7  |          |           |                |
|------|----------|----------|-----------|----------------|
| NO   | Xn       | Yn       | Yn+1-Yn-1 | Xn・(Yn+1-Yn-1) |
| A6   | 1473.739 | 1478.129 | 1.442     | 2125.131638    |
| A7   | 1473.945 | 1479.336 | 1.177     | 1734.833265    |
| A8   | 1474.143 | 1479.306 | 23.322    | 34379.963046   |
| A9   | 1478.141 | 1502.658 | 23.150    | 34218.964150   |
| A12  | 1479.404 | 1502.456 | -24.764   | -36635.960656  |
| A11  | 1475.201 | 1477.894 | -24.327   | -35887.214727  |
| 合計   |          |          |           | -64.283284     |
| 合計面積 |          |          |           | 32.1416420     |
| 地積   |          |          |           | 32.14㎡         |

| 地番   | ㊨ 581-8  |          |           |                |
|------|----------|----------|-----------|----------------|
| NO   | Xn       | Yn       | Yn+1-Yn-1 | Xn・(Yn+1-Yn-1) |
| A4   | 1473.919 | 1470.406 | -7.245    | -10678.543155  |
| A5   | 1472.458 | 1470.649 | 7.723     | 11371.793134   |
| A6   | 1473.739 | 1478.129 | 7.245     | 10677.239055   |
| A11  | 1475.201 | 1477.894 | -7.723    | -11392.977323  |
| 合計   |          |          |           | -22.488289     |
| 合計面積 |          |          |           | 11.2441445     |
| 地積   |          |          |           | 11.24㎡         |

| 地番   | ㊩ 581-9  |          |           |                |
|------|----------|----------|-----------|----------------|
| NO   | Xn       | Yn       | Yn+1-Yn-1 | Xn・(Yn+1-Yn-1) |
| A9   | 1478.141 | 1502.658 | 0.236     | 348.841276     |
| A10  | 1477.943 | 1502.692 | 0.784     | 1158.707312    |
| A15  | 1478.071 | 1503.442 | -2.167    | -3202.979857   |
| A14  | 1496.045 | 1500.525 | -3.644    | -5451.587980   |
| A13  | 1495.920 | 1499.798 | 1.931     | 2888.621520    |
| A12  | 1479.404 | 1502.456 | 2.860     | 4231.095440    |
| 合計   |          |          |           | -27.302289     |
| 合計面積 |          |          |           | 13.6511445     |
| 地積   |          |          |           | 13.65㎡         |

| 地番   | ㊪ 581-10 |          |           |                |
|------|----------|----------|-----------|----------------|
| NO   | Xn       | Yn       | Yn+1-Yn-1 | Xn・(Yn+1-Yn-1) |
| A1   | 1478.352 | 1505.080 | -1.352    | -1998.731904   |
| A2   | 1496.313 | 1502.090 | -4.555    | -6815.705715   |
| A14  | 1496.045 | 1500.525 | 1.352     | 2022.652840    |
| A15  | 1478.071 | 1503.442 | 4.555     | 6732.613405    |
| 合計   |          |          |           | -59.171374     |
| 合計面積 |          |          |           | 29.5856870     |
| 地積   |          |          |           | 29.58㎡         |

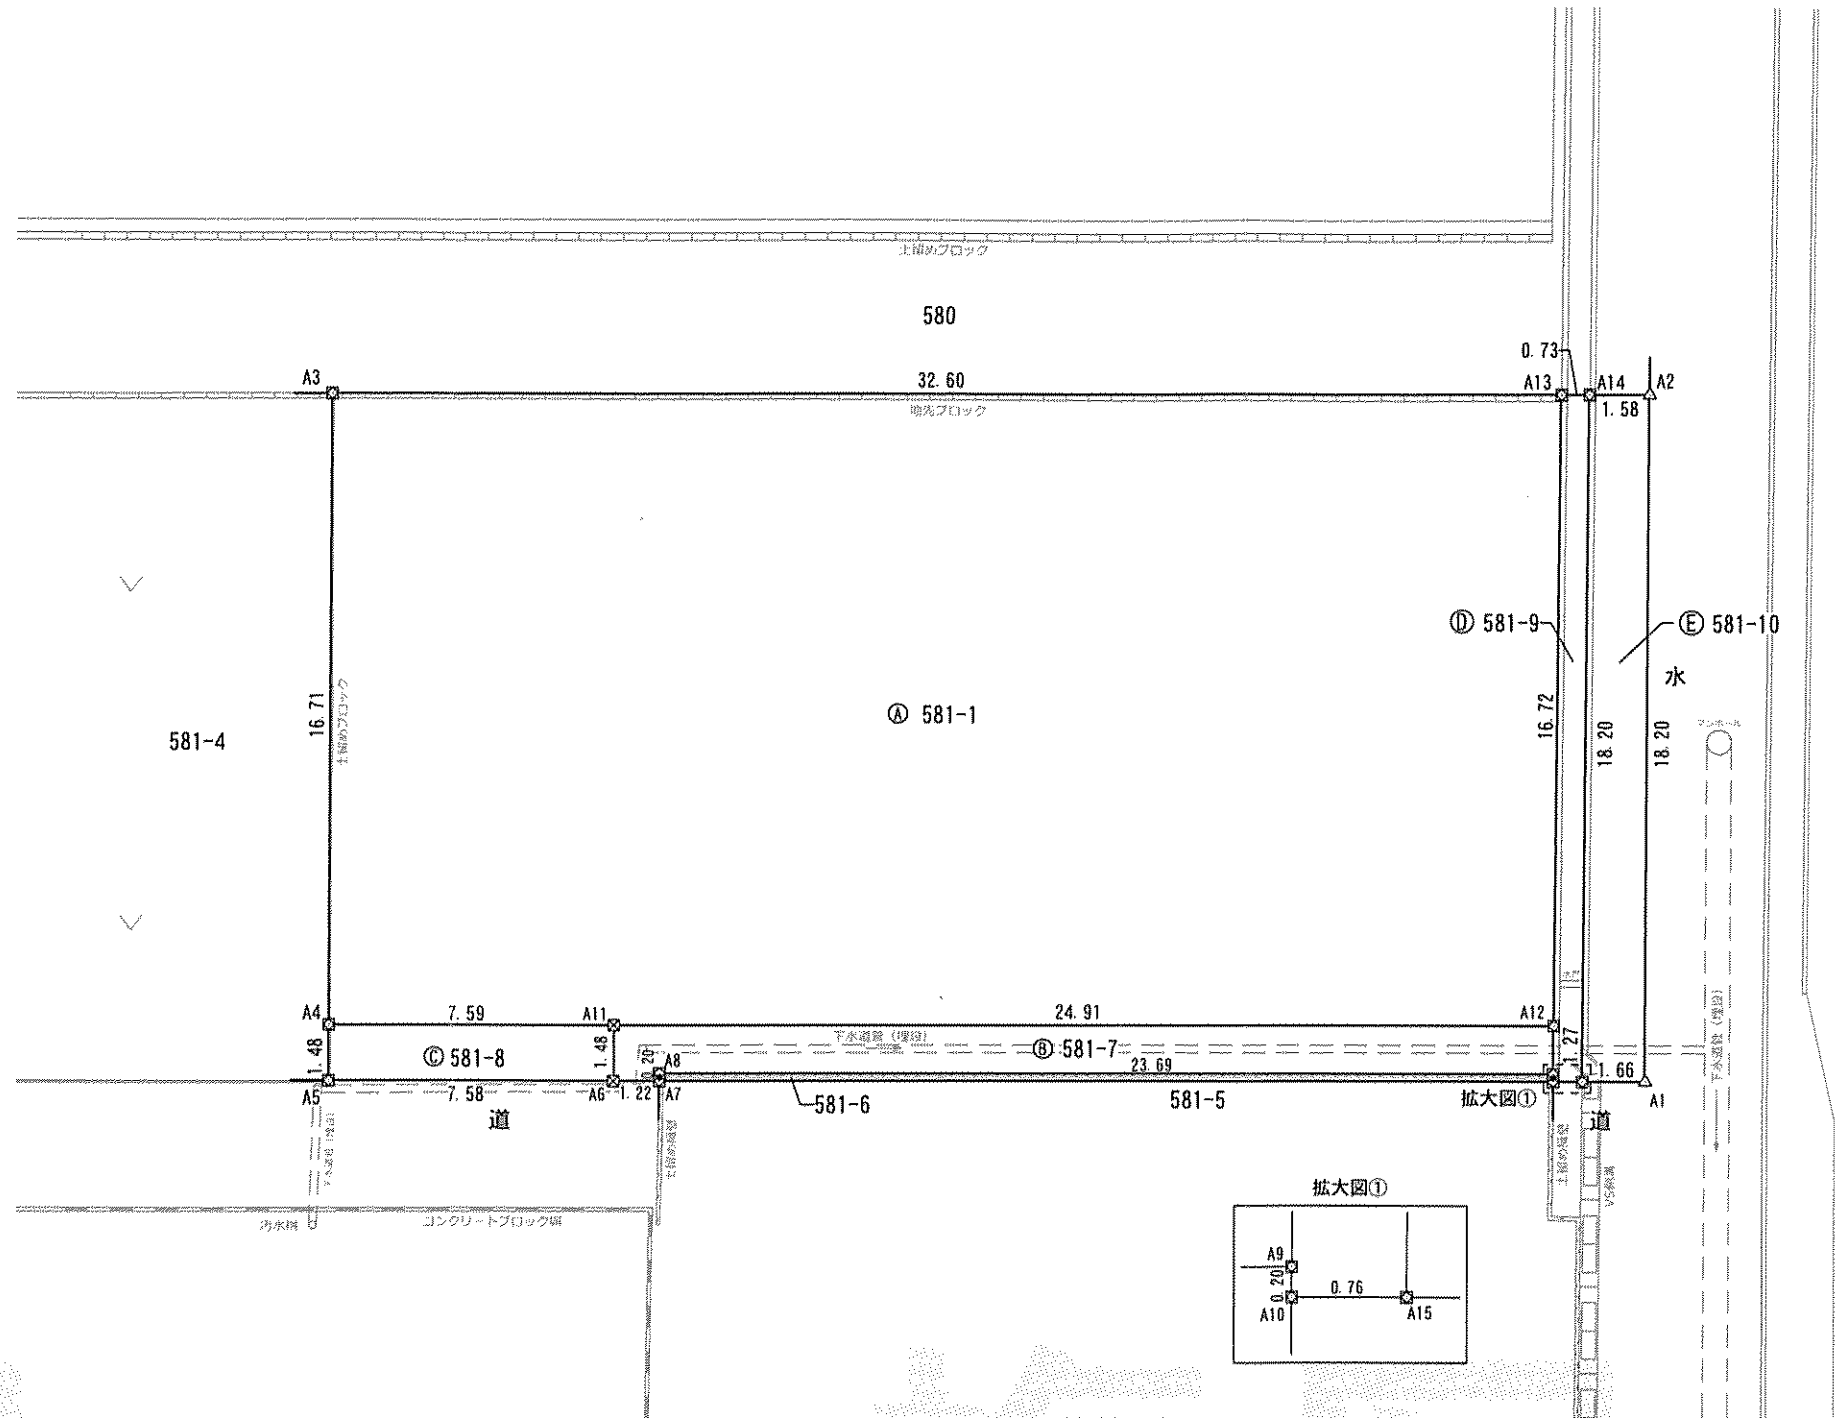

| 境界標の種類 |    |
|--------|----|
| 境界標識   | 記号 |
| 金属鉚    | △  |
| 金属プレート | ☒  |
| 合成樹脂杭  | ☒  |
| 木杭     | 田  |
| 計算点    | ○  |

| 現況測量図 |                                                                                              |    |       |
|-------|----------------------------------------------------------------------------------------------|----|-------|
| 所在    | 富山市西大沢地内                                                                                     |    |       |
| 作成年月日 | 令和4年12月26日                                                                                   | 縮尺 | 1/200 |
| 作成者   | 富山県富山市常盤台35番5号<br>朝倉土地家屋調査士事務所<br>登録第535号 土地家屋調査士 朝倉皓二郎<br>TEL 076-422-6586 FAX 076-422-6524 |    |       |