

登記年月日：令和7年7月22日

令和8年8月3日
富山地方法務局
これは図面に記録されている内容を証明した書面である。

登記官

正田勝也



地番	5-49, 5-84
土地の所在	富山市西荒屋

地積測量図

測点名	X座標	Y座標
T-1 (金属板)	500.000	500.000
T-2 (金属板)	545.951	500.000
T-3 (金属板)	482.458	498.937


座標系	任意座標
測量年月日	令和7年6月27日

求積表

地番	(A) 5-49	No.	X _n	Y _n	Y _{n+1} -Y _{n-1}	X _n ・(Y _{n+1} -Y _{n-1})
		66	543.053	497.011	2.861	1553.674533
		67	544.021	498.308	5.750	3128.120750
		78	538.080	502.761	4.049	2178.685920
		79	531.540	502.357	-1.962	-1042.881480
		72	506.288	500.799	-2.229	-1128.515952
		73	495.329	500.128	-1.173	-581.020917
		81	487.150	499.526	-0.692	-288.392800
		82	485.668	499.536	-0.626	-304.028168
		83	476.922	499.000	-6.855	-3269.300310
		20	472.241	492.681	-6.125	-2892.476125
		70	475.414	492.875	0.961	456.872854
		16	487.889	493.642	1.322	644.989258
		69	497.192	494.197	1.051	522.548792
		68	505.246	494.693	1.250	631.557500
		65	517.492	495.447	2.318	1199.546456
					倍面積	809.380411
					面積	404.6902055
					地積	404.69 m ²

地番	(B) 5-84	No.	X _n	Y _n	Y _{n+1} -Y _{n-1}	X _n ・(Y _{n+1} -Y _{n-1})
		72	506.288	500.799	3.938	1993.762144
		36	502.509	504.066	7.770	3904.494930
		34	502.149	508.569	4.289	2153.717061
		76	498.538	508.355	-4.743	-2364.565734
		74	498.688	503.826	-8.227	-4102.706176
		73	495.329	500.128	-3.027	-1499.360883
					倍面積	85.341342
					面積	42.6706710
					地積	42.67 m ²

合計面積 447.3608765 m²

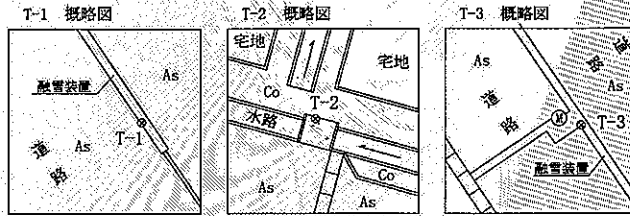

報告書 NO 2507111

境界点	境界線の種類
⊗	金属板
⊠	合成樹脂杭
◇	コンクリート角

作成者	富山市有沢新町5-9番地 土地家屋調査士 畠中 博明	嘱託人	富山市長 藤井 裕久	縮尺	1/500
		(令和7年7月22日作成)			


地番	5-38, 5-67	地積測量図
土地の所在	富山市西荒屋	

座標求積表

地番 ① 5-38				
測点	Xn	Yn	(Xn+1 - Xn-1) Yn	距離
PN315	-9.697	53.846	505.721632	4.53
PN306	-12.315	50.146	-377.950402	4.99
PN307	-17.234	49.271	-577.948830	8.19
6-7	-24.045	53.827	-411.938031	5.00
6-6	-24.887	58.756	40.130348	2.23
6-5	-23.362	60.388	192.033840	2.23
6-3	-21.707	61.889	845.713185	14.45
		倍面積	215.761742	
		面積	107.8808710	
		地積	107.88	m ²

地番 ② 5-67				
測点	Xn	Yn	(Xn+1 - Xn-1) Yn	距離
6-3	-21.707	61.889	-54.214764	2.23
6-5	-23.362	60.388	-192.033840	2.23
6-6	-24.887	58.756	-40.130348	5.00
6-7	-24.045	53.827	-413.122225	10.24
PN1050	-32.562	59.525	92.799475	10.48
K109	-22.486	62.410	677.460550	0.93
		倍面積	70.758848	
		面積	35.3794240	
		地積	35.37	m ²

合計 143.2602950 m²

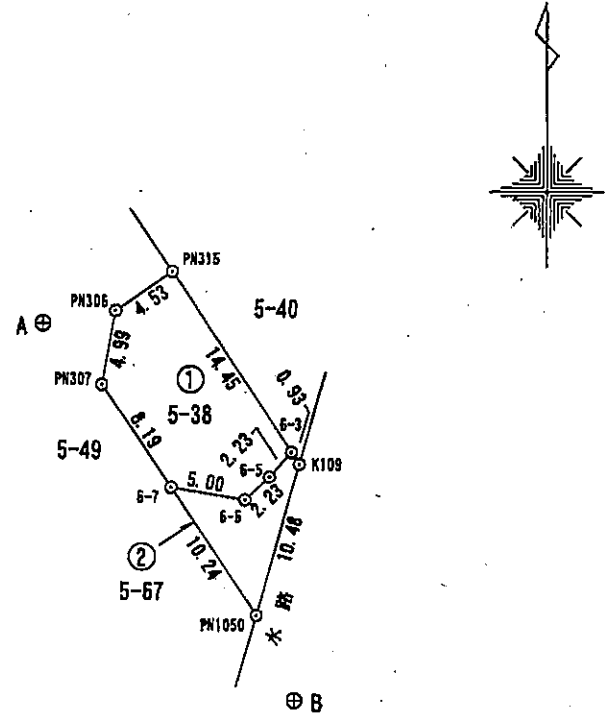

境界点	境界標の種類
K109, PN306, PN307, PN315, PN1050, 6-7	金属板(永久標)
6-3	金属板(永久標)
6-5, 6-6	合成樹脂杭(永久標)

【任意座標】			
恒久的地物	X	Y	標識の種類
A	-13.187	45.367	マンホールの鉄蓋の中心
B	-38.231	62.103	マンホールの鉄蓋の中心

測量年月日 平成26年12月12日

作成者	高岡市二上2297番地 土地家屋調査士 小竹 伸子	(平成26年12月15日作成)
(富山県土地家屋調査士会用紙)		

申請人	富山市土地開発公社 理事長 老月 邦夫	縮尺 1/500
-----	------------------------	----------

登記年月日 平成27年1月21日

令和7年6月20日
富山地方事務局
これは図面に記録されている内容を証明した書面である。

登記官

山本秀樹




地番	5-39, 5-68	地積測量図
土地の所在	富山市西荒屋	

座標求積表

地番	① 5-39			
測点	Xn	Yn	(Xn+1 - Xn-1) Yn	距離
5-11	17.113	29.789	-61.067450	4.26
5-9	12.913	29.071	-733.519472	25.30
PN305	8.119	43.148	-950.852476	4.98
PN304	9.124	48.031	68.588268	4.51
PN314	-6.691	51.833	1,248.501471	26.06
K108	14.963	37.333	888.674732	7.84
		倍面積	460.325073	
		面積	230.1625365	
		地積	230.16	m ²

地番	② 5-68			
測点	Xn	Yn	(Xn+1 - Xn-1) Yn	距離
PN250	18.357	25.426	-106.789200	6.55
5-9	12.913	29.071	-36.164324	4.26
5-11	17.113	29.789	162.171316	4.53
		倍面積	19.217792	
		面積	9.6088960	
		地積	9.60	

合計 239.7714325 m²

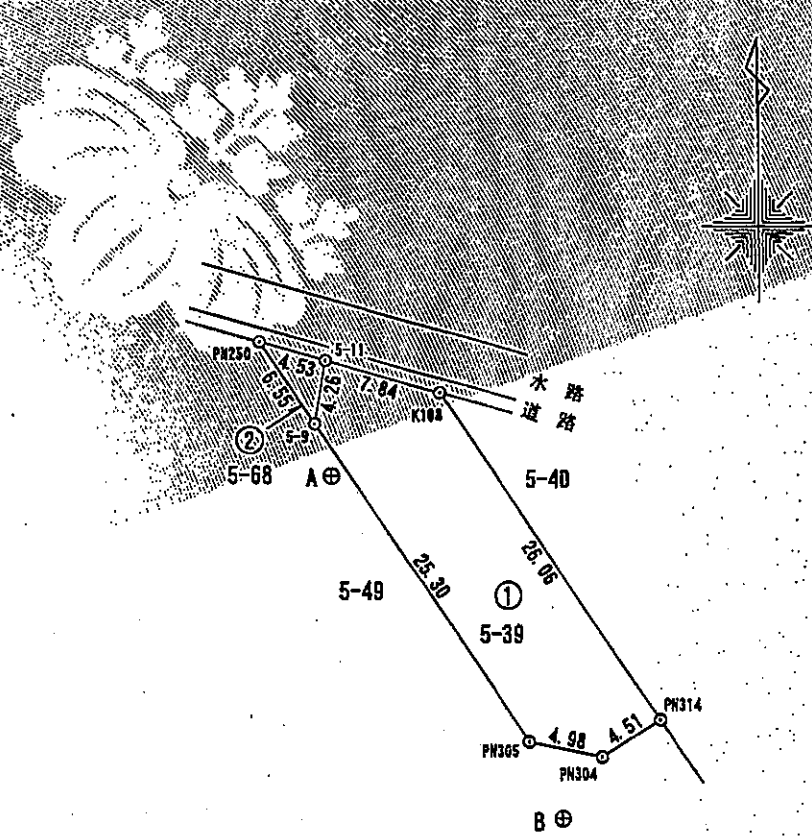

境界点	境界線の種類
K108, PN250, PN305, PN314, 5-9, 5-11	金属板(永久標)
PN304	合成樹脂杭(永久標)

【任意座標】			
恒久的地物	X	Y	標識の種類
A	9.459	30.154	マンホールの鉄蓋の中心
B	-13.187	45.367	マンホールの鉄蓋の中心

測量年月日 平成26年12月12日

作成者	高岡市三上2297番地 土地家屋調査士 小竹 伸子 (平成26年12月15日作成) (富山県土地家屋調査士会用紙)
-----	--

申請人	富山市土地開発公社 理事長 老月 邦夫	縮尺	1/500
-----	------------------------	----	-------

登記年月日 平成27年9月17日

令和7年6月20日
富山地方事務局
これは図面に記録されている内容を証明した書面である。

登記官

山本秀樹




座標求積表

地番	① 5-67				
測点	Xn	Yn	(Xn+1 - Xn-1) Yn	距離	
6-7	-24.045	53.827	-21.100184	1.48	
K155	-25.279	54.653	-97.282340	3.00	
K154	-25.825	57.603	-22.580376	1.48	
6-6	-24.887	58.756	104.585680	5.00	
		倍面積	8.783532		
		面積	4.3917660		
		地積	4.39	m ²	

地番	② 5-69				
測点	Xn	Yn	(Xn+1 - Xn-1) Yn	距離	
6-3	-21.707	61.889	-54.214764	2.23	
6-5	-23.362	60.388	-192.033840	2.23	
6-6	-24.887	58.756	-144.716028	1.48	
K154	-25.825	57.603	-22.580376	3.00	
K155	-25.279	54.653	-368.197261	8.76	
PN1050	-32.562	59.525	166.253325	10.48	
K109	-22.486	62.410	677.460550	0.93	
		倍面積	61.971606		
		面積	30.9858030		
		地積	30.98	m ²	

合計 35.3775690 m²

地番	5-67, 5-69	地積測量図
土地の所在	富山市西荒屋	

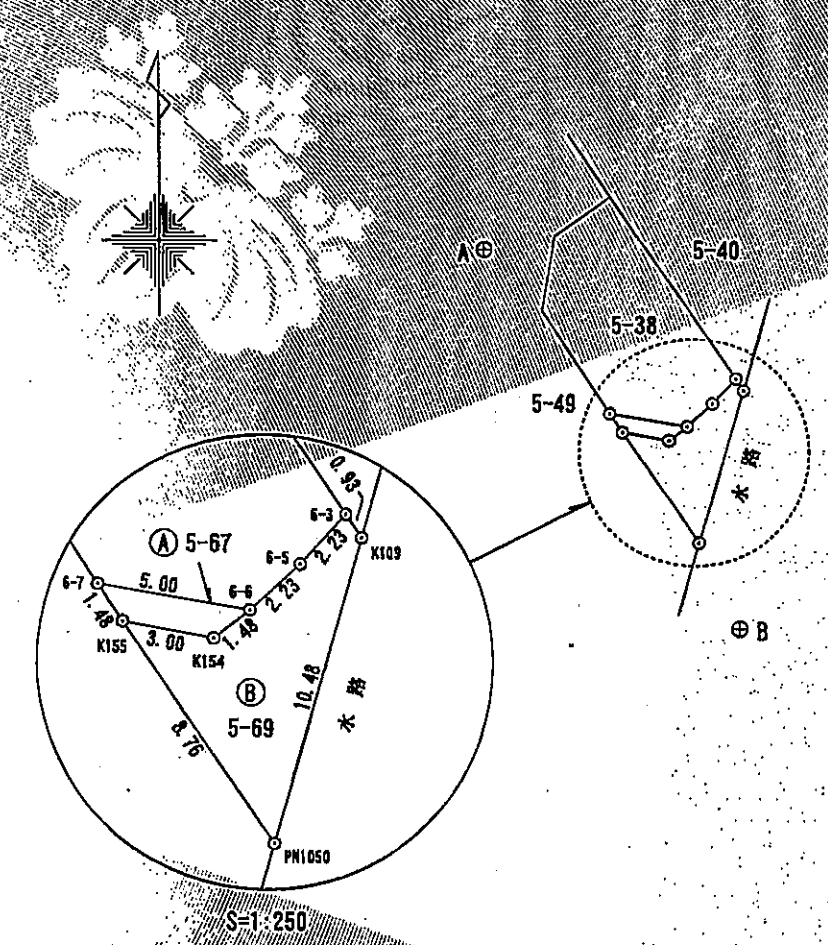

境界点	境界線の種類	恒久的地物	X	Y	標識の種類
6-7, K109, K155, PN1050	金属釘(永久標)	A	-13.187	45.367	マンホールの鉄蓋の中心
6-3	金属板(永久標)	B	-38.231	62.103	マンホールの鉄蓋の中心
6-5, 6-6, K154	合成樹脂杭(永久標)				

測量年月日 平成27年7月24日

作成者 高岡市三上2297番地 小竹 伸子 (平成27年8月24日作成)
(富山県土地家屋調査士会用紙)

申請人 富山市土地開発公社 理事長 老月 邦夫 縮尺 1/500