

登記年月日：平成23年9月8日

令和6年6月13日  
富山地方事務局  
これは図面に記録されている内容を証明した書面である。

登記官

山本秀樹




|       |                  |       |
|-------|------------------|-------|
| 地番    | 2035-1<br>2035-3 | 地積測量図 |
| 土地の所在 | 富山市上大久保字上水花割     |       |

座標求積表


| 地番 | ④ 2035-1 |         |                |                |  |
|----|----------|---------|----------------|----------------|--|
| 測点 | Xn       | Yn      | (Xn+1-Xn-1) Yn | 距離             |  |
| 20 | 508.623  | 538.949 | 11261.878304   | 38.24          |  |
| 1  | 510.166  | 500.737 | -7056.385804   | 15.63          |  |
| K2 | 494.531  | 500.710 | -9243.106600   | 19.97          |  |
| 9  | 491.706  | 520.480 | -2738.245280   | 15.89          |  |
| K3 | 489.270  | 536.183 | 9070.607811    | 19.54          |  |
|    |          | 倍面積     | 1294.748431    |                |  |
|    |          | 面積      | 647.3742155    |                |  |
|    |          | 地積      | 647.37         | m <sup>2</sup> |  |

| 地番 | ④ 2035-3 |         |                |                |  |
|----|----------|---------|----------------|----------------|--|
| 測点 | Xn       | Yn      | (Xn+1-Xn-1) Yn | 距離             |  |
| K3 | 489.270  | 536.183 | 1562.973445    | 15.89          |  |
| 9  | 491.706  | 520.480 | 2738.245280    | 19.97          |  |
| K2 | 494.531  | 500.710 | 1252.275710    | 0.32           |  |
| K5 | 494.207  | 500.709 | -1657.847499   | 19.94          |  |
| 8  | 491.220  | 520.427 | -2818.632632   | 15.87          |  |
| K4 | 488.791  | 536.115 | -1045.424250   | 0.48           |  |
|    |          | 倍面積     | 31.590054      |                |  |
|    |          | 面積      | 15.7950270     |                |  |
|    |          | 地積      | 15.79          | m <sup>2</sup> |  |

総計 663.1692425 m<sup>2</sup>

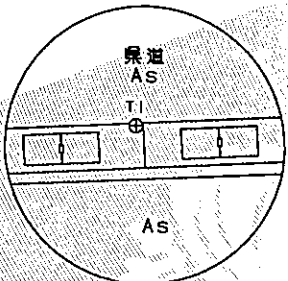

T1概略図

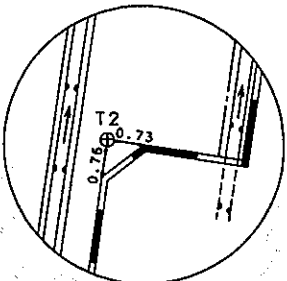

T2概略図


座標一覧表 (任意座標)

| 測点名 | X座標     | Y座標     |
|-----|---------|---------|
| T1  | 500.000 | 500.000 |
| T2  | 485.406 | 543.438 |

測量年月日 平成23年8月1日

|     |                               |                 |
|-----|-------------------------------|-----------------|
| 作成者 | 富山市西公文名町1番9号<br>土地家屋調査士 犬島 八郎 | (平成23年 8月18日作成) |
|-----|-------------------------------|-----------------|

(富山県土地家屋調査士会用紙)

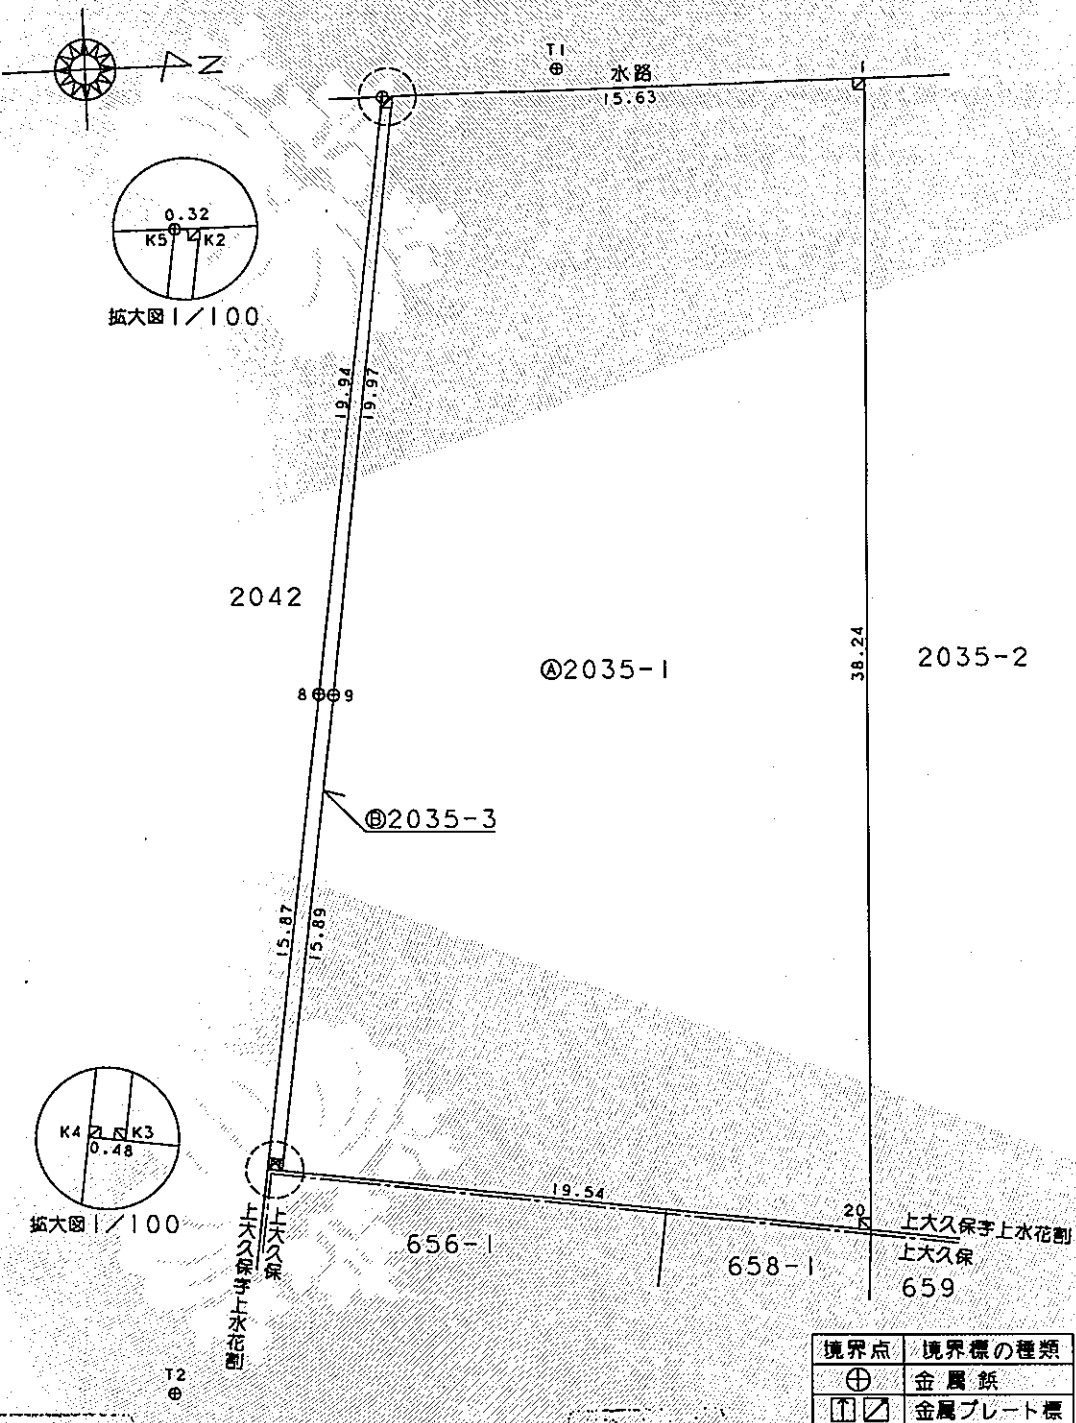

|            |            |          |
|------------|------------|----------|
| 嘱託者<br>申請人 | 富山市長 森 雅 志 | 縮尺 1/250 |
|------------|------------|----------|