

登記年月日：令和5年1月6日

令和6年6月13日
富山地方事務局
これは図面に記録されている内容を証明した書面である。

登記官

山本秀樹




地番	566-2	地積測量図
土地の所在	富山市大島二丁目	

既知点の名称及び座標値 (任意座標)		
既知点の名称	X座標	Y座標
T1 金属板	74426.385	9856.693
T2 金属板	74433.715	9888.719

求積表

地番	① 566-2				
NO	Xn	Yn	Yn+1-Yn-1	Xn・(Yn+1-Yn-1)	
10	74432.269	9888.613	33.581	2499510.025289	
9	74420.198	9892.299	-1.427	-106197.622546	
8	74419.038	9887.186	-24.080	-1792010.435040	
3	74415.060	9868.219	-21.390	-1591738.133400	
7	74414.539	9865.796	-9.501	-707012.535039	
6	74424.856	9858.718	22.817	1698151.939352	
		合計		703.238616	
		面積		351.6193080	
		合計面積		351.6193080	
		地積		351.61 m ²	

地番	② 566-4				
NO	Xn	Yn	Yn+1-Yn-1	Xn・(Yn+1-Yn-1)	
4	74424.384	9857.937	-7.281	-541883.939904	
5	74424.779	9858.515	0.781	58125.752399	
6	74424.856	9858.718	7.281	541887.376536	
7	74414.539	9865.796	-0.781	-58117.754959	
		合計		11.434072	
		面積		5.7170360	
		合計面積		5.7170360	
		地積		5.71 m ²	

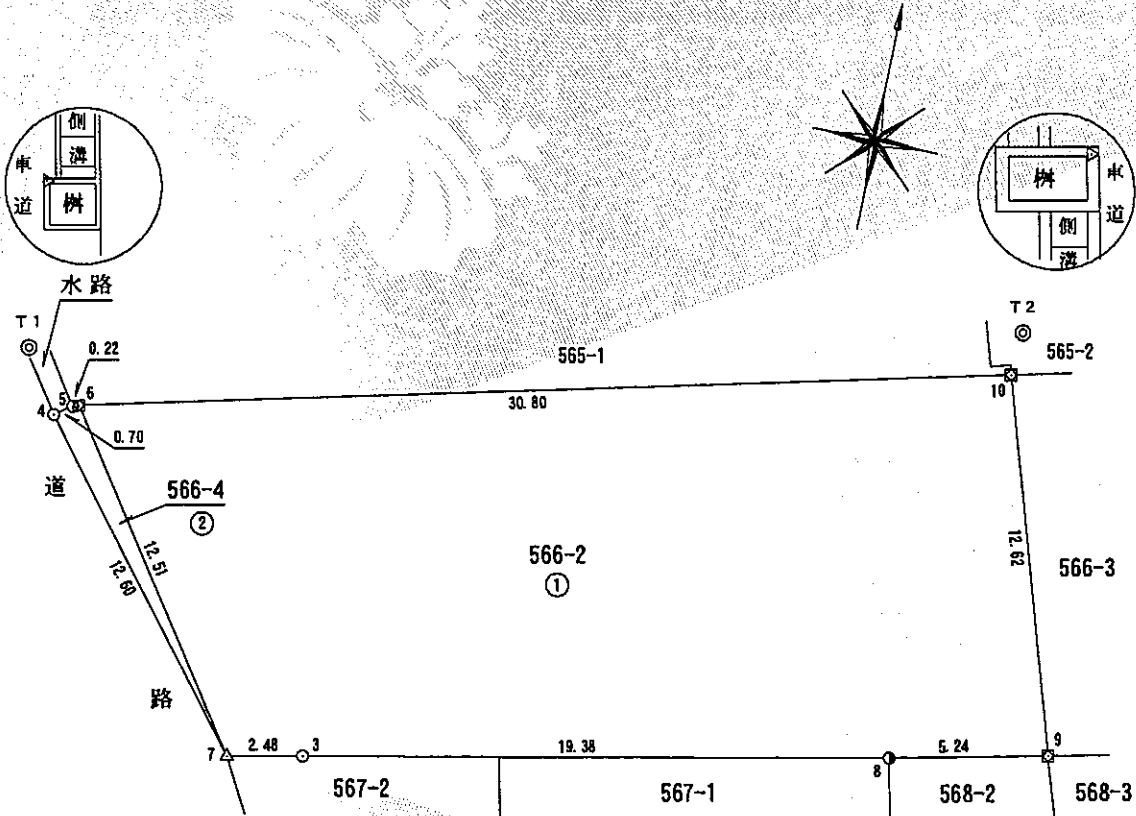

筆界点	境界標の種類
◇	ペンキ
□	合成樹脂杭
⊠	プラスチック杭
△	金属板
⊞	金属プレート
●	擁壁角
○	計算点

測量年月日 令和4年11月16日

作成者	富山市千歳町2丁目8-6 プレステジドーム230号室 土地家屋調査士 高林 聡 (令和4年11月29日作成)
-----	--

申請人	富山市長 藤井 裕久	縮尺	1/250
-----	------------	----	-------

登記年月日：令和5年1月6日

令和6年6月13日
富山地方務局

登記官

山本秀樹




地番	566-2	地積測量図
土地の所在	富山市大島二丁目	

既知点の名称及び座標値 (任意座標)		
既知点の名称	X座標	Y座標
T1 金属板	74426.385	9856.693
T2 金属板	74433.715	9888.719

求積表

地番	① 566-2				
NO	Xn	Yn	Yn+1-Yn-1	Xn・(Yn+1-Yn-1)	
10	74432.269	9888.613	33.581	2499510.025289	
9	74420.198	9892.299	-1.427	-106197.622546	
8	74419.038	9887.186	-24.080	-1792010.435040	
3	74415.060	9868.219	-21.390	-1591738.133400	
7	74414.539	9865.796	-9.501	-707012.535039	
6	74424.856	9858.718	22.817	1698151.939352	
	合計			703.238616	
	面積			351.6193080	
	合計面積			351.6193080	
	地積			351.61 m	

地番	② 566-4				
NO	Xn	Yn	Yn+1-Yn-1	Xn・(Yn+1-Yn-1)	
4	74424.384	9857.937	-7.281	-541883.939904	
5	74424.779	9858.515	0.781	58125.752399	
6	74424.856	9858.718	7.281	541887.376536	
7	74414.539	9865.796	-0.781	-58117.754959	
	合計			11.434072	
	面積			5.7170360	
	合計面積			5.7170360	
	地積			5.71 m	

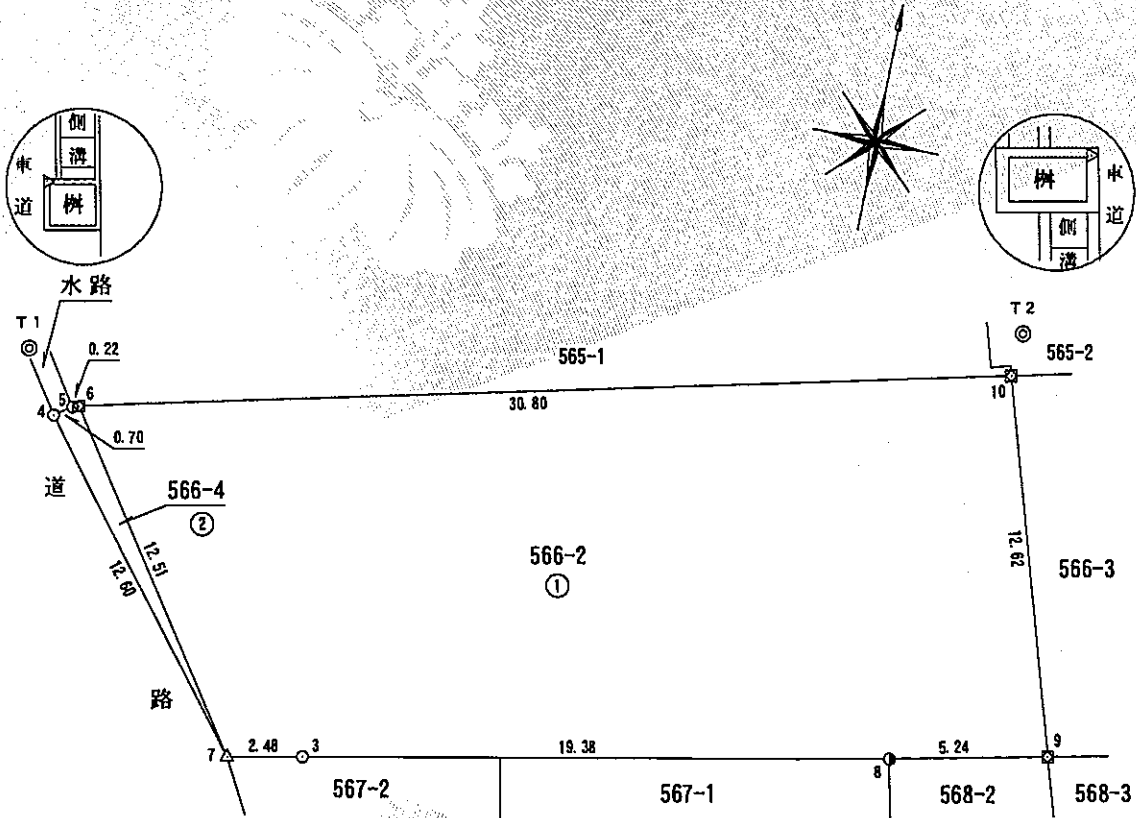

境界点	境界標の種類
◇	ペンキ
□	合成樹脂杭
⊠	プラスチック杭
△	金属板
⊞	金属プレート
●	擁壁角
○	計算点

測量年月日 令和4年11月16日

作成者	富山市千歳町2丁目8-6 プレステージドーム230号室 土地家屋調査士 高林 聡 (令和4年11月29日作成)
-----	---

申請人	富山市長 藤井 裕久	縮尺	1/250
-----	------------	----	-------