

登記年月日：平成23年9月8日

令和6年6月13日
富山地方事務局
これは図面に記録されている内容を証明した書面である。

登記官

山本秀樹




地番	2035-1 2035-3	地積測量図
土地の所在	富山市上大久保字上水花割	

座標求積表


地番	④ 2035-1				
測点	Xn	Yn	(Xn+1-Xn-1) Yn	距離	
20	508.623	538.949	11261.878304	38.24	
1	510.166	500.737	-7056.385804	15.63	
K2	494.531	500.710	-9243.106600	19.97	
9	491.706	520.480	-2738.245280	15.89	
K3	489.270	536.183	9070.607811	19.54	
		倍面積	1294.748431		
		面積	647.3742155		
		地積	647.37	m ²	

地番	④ 2035-3				
測点	Xn	Yn	(Xn+1-Xn-1) Yn	距離	
K3	489.270	536.183	1562.973445	15.89	
9	491.706	520.480	2738.245280	19.97	
K2	494.531	500.710	1252.275710	0.32	
K5	494.207	500.709	-1657.847499	19.94	
8	491.220	520.427	-2818.632632	15.87	
K4	488.791	536.115	-1045.424250	0.48	
		倍面積	31.590054		
		面積	15.7950270		
		地積	15.79	m ²	

総計 663.1692425 m²

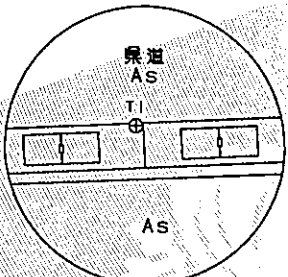

T1概略図

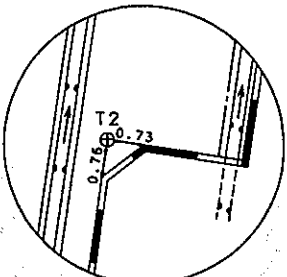

T2概略図


座標一覧表 (任意座標)

測点名	X座標	Y座標
T1	500.000	500.000
T2	485.406	543.438

測量年月日 平成23年8月1日

作成者	富山市西公文名町1番9号 土地家屋調査士 犬島 八郎	(平成23年 8月18日作成)
-----	-------------------------------	-----------------

(富山県土地家屋調査士会用紙)

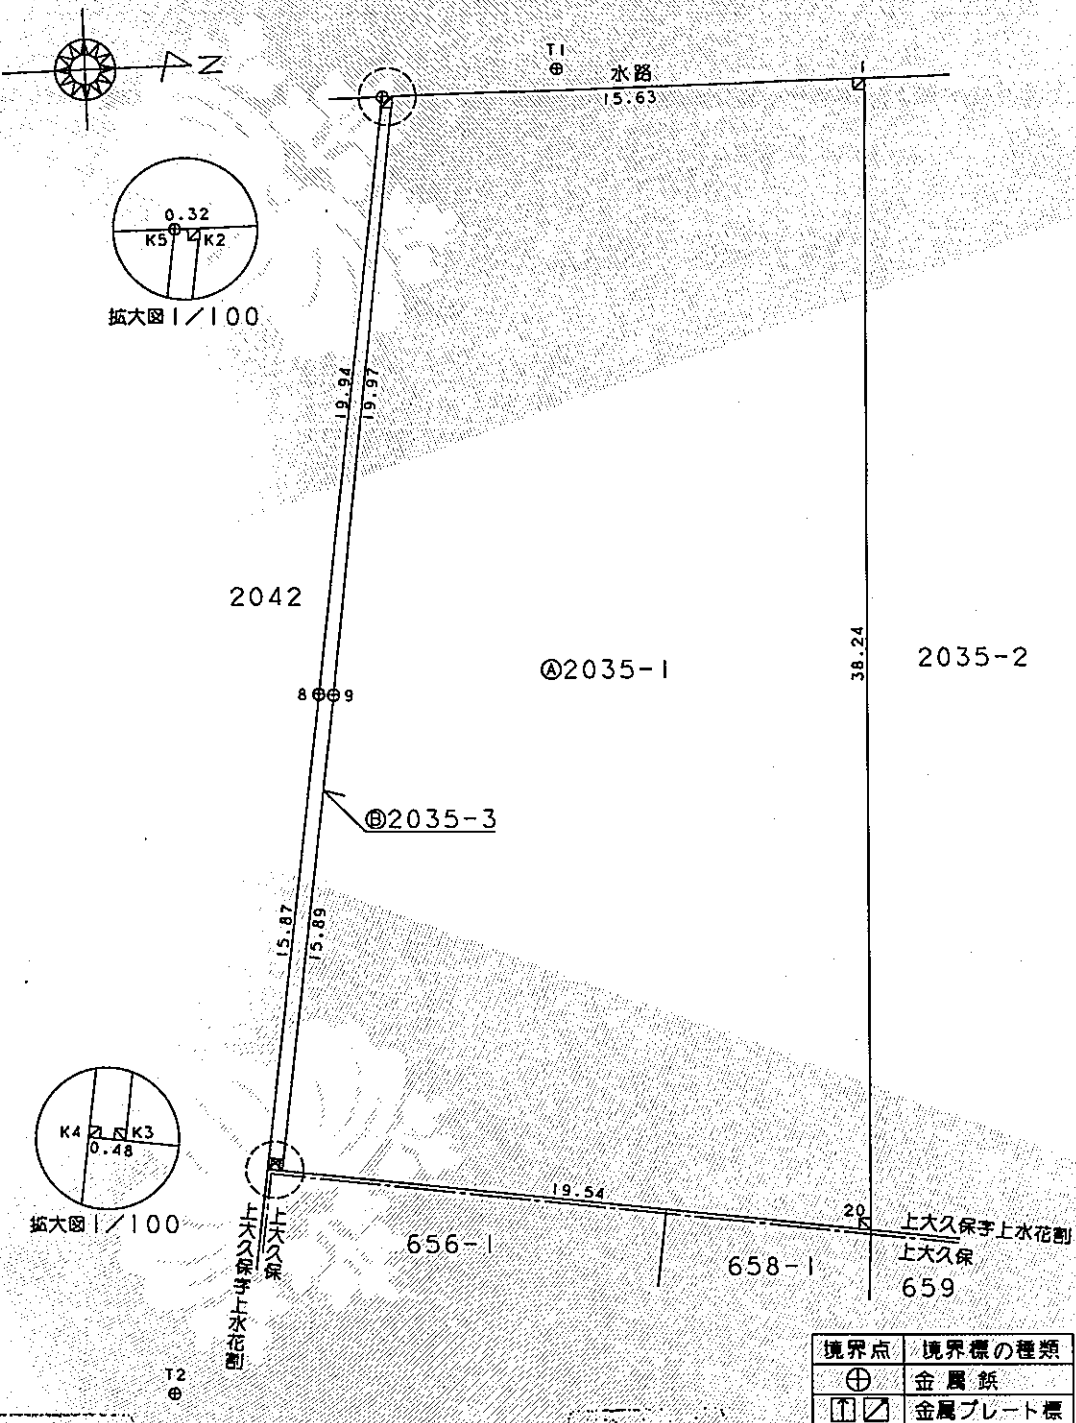

嘱託者 申請人	富山市長 森 雅 志	縮尺 1/250
------------	------------	----------