

登記年月日：令和5年1月6日

令和6年6月13日
富山地方事務局
これは図面に記録されている内容を証明した書面である。

登記官

山本秀樹



既知点の名称及び座標値
(任意座標)


既知点の名称	X座標	Y座標
T1 金属板	74426.385	9856.693
T2 金属板	74433.715	9888.719

求積表

地番	① 566-2			
NO	Xn	Yn	Yn+1-Yn-1	Xn・(Yn+1-Yn-1)
10	74432.269	9888.613	33.581	2499510.025289
9	74420.198	9892.299	-1.427	-106197.622546
8	74419.038	9887.186	-24.080	-1792010.435040
3	74415.060	9868.219	-21.390	-1591738.133400
7	74414.539	9865.796	-9.501	-707012.535039
6	74424.856	9858.718	22.817	1698151.939352
合計				703.238616
面積				351.6193080
合計面積				351.6193080
地積				351.61 m ²

地番	② 566-4			
NO	Xn	Yn	Yn+1-Yn-1	Xn・(Yn+1-Yn-1)
4	74424.384	9857.937	-7.281	-541883.939904
5	74424.779	9858.515	0.781	58125.752399
6	74424.856	9858.718	7.281	541887.376536
7	74414.539	9865.796	-0.781	-58117.754959
合計				11.434072
面積				5.7170360
合計面積				5.7170360
地積				5.71 m ²

地番	566-2	地積測量図
土地の所在	富山市大島二丁目	

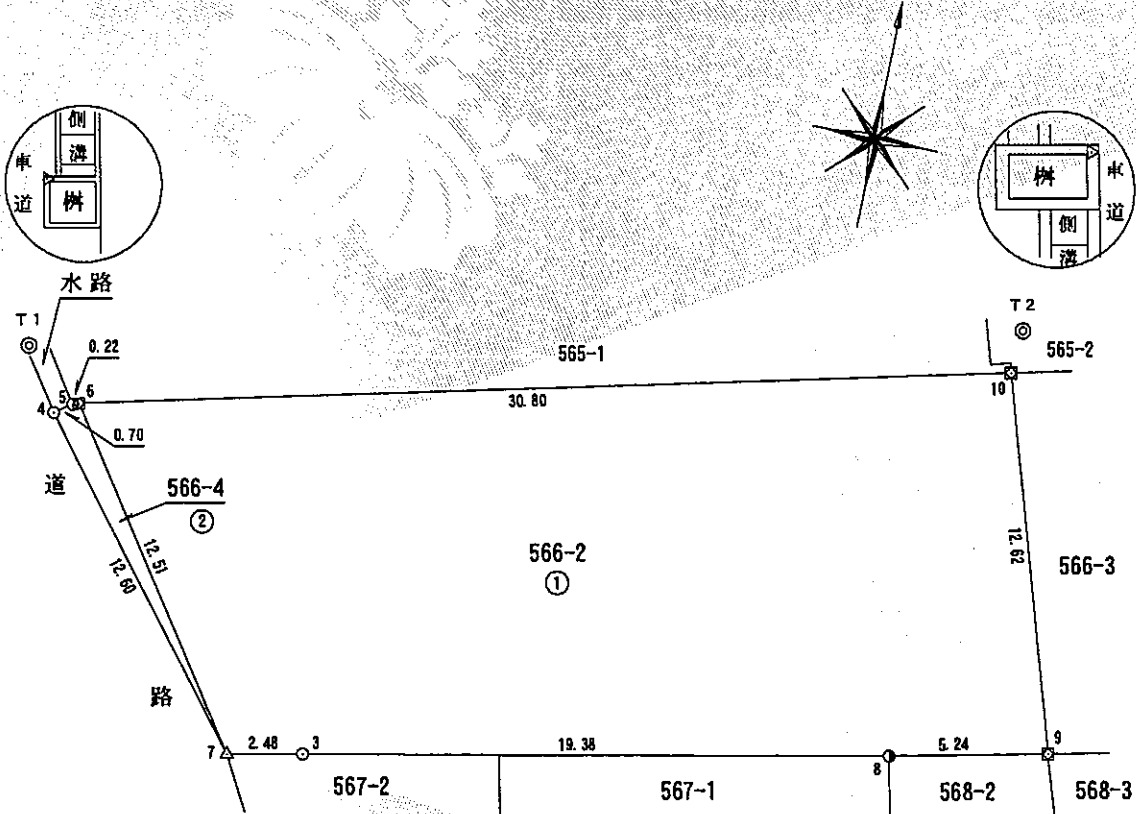

筆界点	境界標の種類
◇	ペンキ
□	合成樹脂杭
⊠	プラスチック杭
△	金属板
⊞	金属プレート
●	擁壁角
○	計算点

測量年月日 令和4年11月16日

作成者	富山市千歳町2丁目8-6 プレステジドーム230号室 土地家屋調査士 高林 聡 (令和4年11月29日作成)
-----	--

申請人	富山市長 藤井 裕久	縮尺	1/250
-----	------------	----	-------