


これは図面に記録されている内容を証明した書面である。
令和5年2月9日 富山地方事務局

登記官

北濱基紀



地番	210-26、210-44、210-45、210-46	地積測量図
土地の所在	富山市北代字中尾	

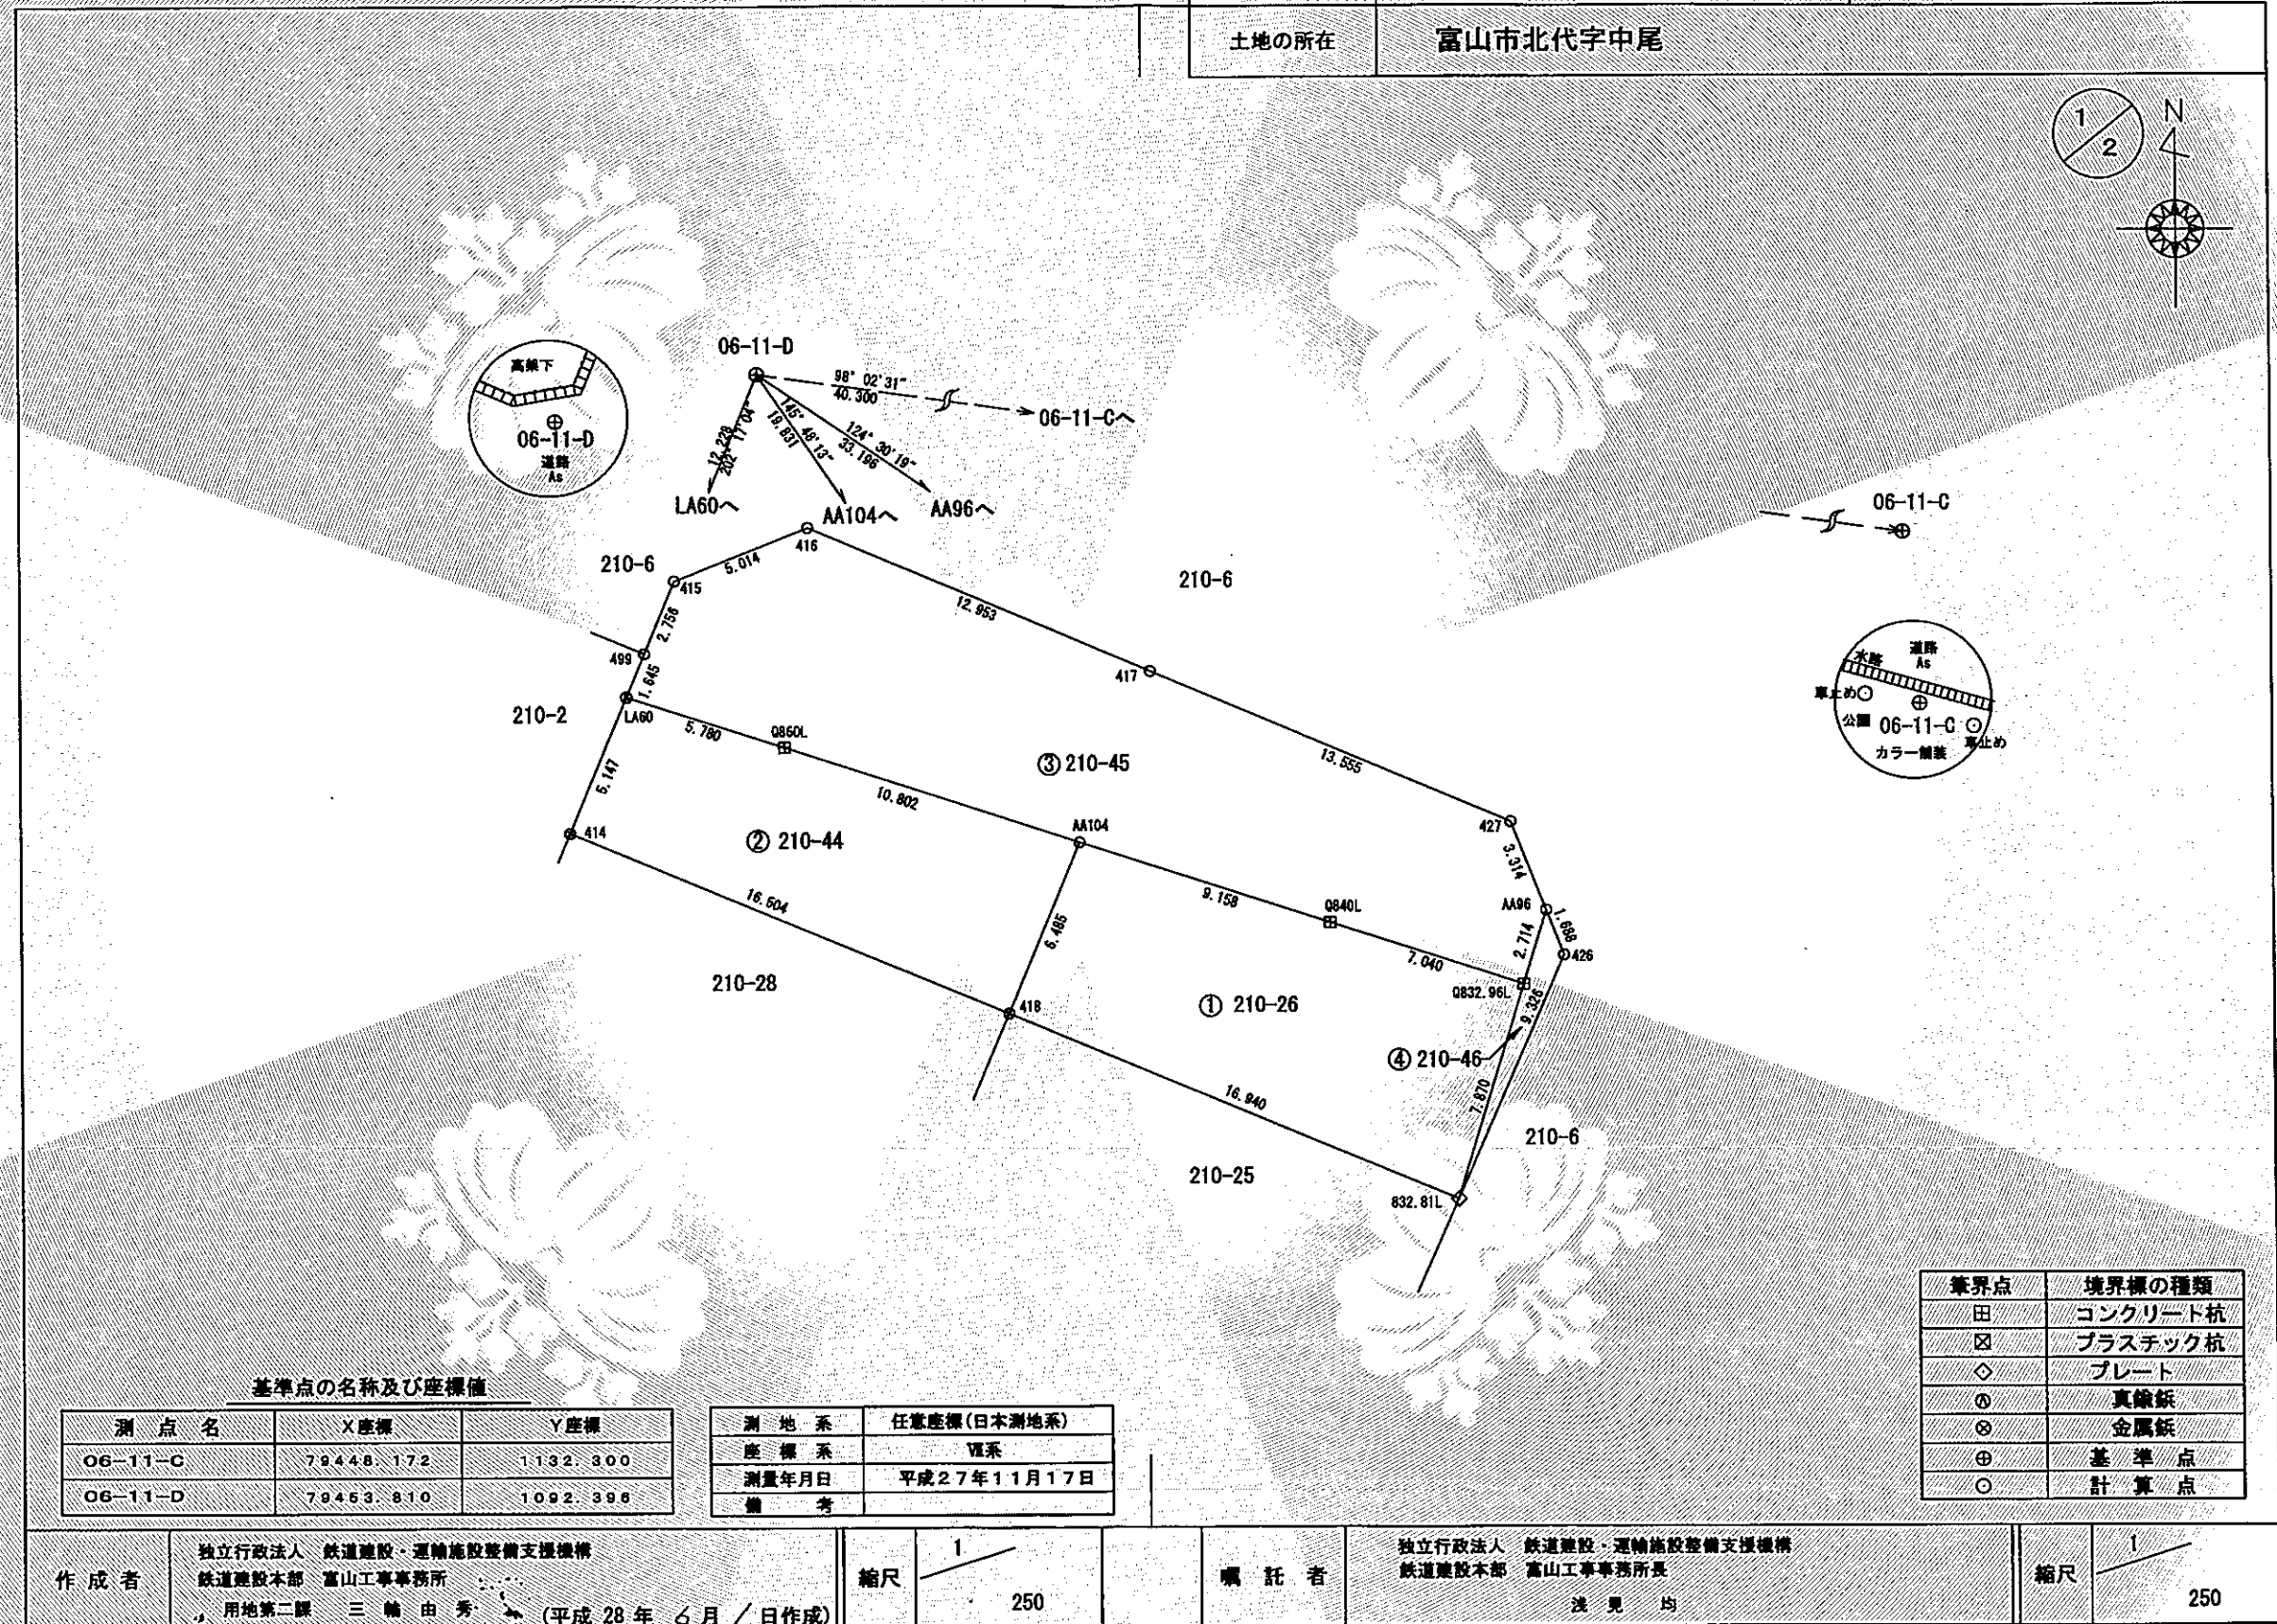

基準点の名称及び座標値		
測点名	X座標	Y座標
06-11-C	79448.172	1132.300
06-11-D	79453.810	1092.396

測地系	任意座標(日本測地系)
座標系	Ⅷ系
測量年月日	平成27年11月17日
備考	

境界点	境界線の種類
田	コンクリート杭
区	プラスチック杭
◇	プレート
⑤	真鍮板
⊗	金属板
⊕	基準点
○	計算点

作成者	独立行政法人 鉄道建設・運輸施設整備支援機構 鉄道建設本部 富山工事事務所 、用地第二課 三輪由秀 (平成28年6月/日作成)	縮尺	1/250	嘱託者	独立行政法人 鉄道建設・運輸施設整備支援機構 鉄道建設本部 富山工事事務所長 浅見均	縮尺	1/250
-----	---	----	-------	-----	--	----	-------

これは図面に記録されている内容を証明した書面である。
令和5年2月9日 富山地方方法務局

登記官

北濱基紀



求積表

任意座標

地番	① 210-26				
NO	Xn	Yn	Xn・(Yn+1-Yn-1)	距離	
832.81L	79424.888	1116.640	1424644.216056	7.870	
Q832.96L	79432.411	1118.952	-348311.122235	7.040	
Q840L	79434.584	1112.255	-1224086.939440	9.158	
AA104	79437.407	1103.542	-892876.454680	6.485	
418	79431.434	1101.015	1040392.922532	16.940	
		合計	-237.377767		
		合計面積	118.688835		
		地積	118.68 m ²		

地番	② 210-44				
NO	Xn	Yn	Xn・(Yn+1-Yn-1)	距離	
418	79431.434	1101.015	1411973.170784	6.485	
AA104	79437.407	1103.542	-615639.904250	10.802	
Q860L	79440.736	1093.265	-1253813.136288	5.780	
LA60	79442.495	1087.759	-595739.270005	5.147	
414	79437.749	1085.766	1053026.800744	16.504	
		合計	-192.339015		
		合計面積	96.1695075		
		地積	96.16 m ²		

地番	③ 210-45				
NO	Xn	Yn	Xn・(Yn+1-Yn-1)	距離	
Q832.96L	79432.411	1118.952	595504.785267	2.714	
AA96	79435.005	1119.752	-33283.267095	3.314	
427	79438.087	1118.533	-1088540.106161	13.555	
417	79443.369	1106.049	-1939530.410766	12.953	
416	79448.416	1094.119	-1317731.427776	5.014	
415	79446.554	1089.463	-454672.628542	2.756	
499	79444.012	1088.396	-135372.596448	1.645	
LA60	79442.495	1087.759	386805.508155	5.780	
Q860L	79440.736	1093.265	1253813.136288	10.802	
AA104	79437.407	1103.542	1508516.358930	9.158	
Q840L	79434.584	1112.255	1224086.939440	7.040	
		合計	-403.708708		
		合計面積	201.8543540		
		地積	201.85 m ²		

地番 210-26、210-44、210-45、210-46

地積測量図

土地の所在 富山市北代字中尾

2/2

任意座標

地番	④ 210-46				
NO	Xn	Yn	Xn・(Yn+1-Yn-1)	距離	
832.81L	79424.888	1116.640	112862.765848	9.326	
426	79433.435	1120.373	247196.849720	1.688	
AA96	79435.005	1119.752	-112877.142105	2.714	
Q832.96L	79432.411	1118.952	-247193.663032	7.870	
		合計	-11.189569		
		合計面積	5.5947845		
		地積	5.59 m ²		

地番	面積	
① 210-26	118.688835	m ²
② 210-44	96.1695075	m ²
③ 210-45	201.8543540	m ²
④ 210-46	5.5947845	m ²
総合計面積	422.3075295	m ²

作成者

独立行政法人 鉄道建設・運輸施設整備支援機構
鉄道建設本部 富山工事事務所
用地第二課 三輪由秀 (平成28年6月1日作成)

縮尺

1/

嘱託者

独立行政法人 鉄道建設・運輸施設整備支援機構
鉄道建設本部 富山工事事務所長
浅見均

縮尺

1/250