


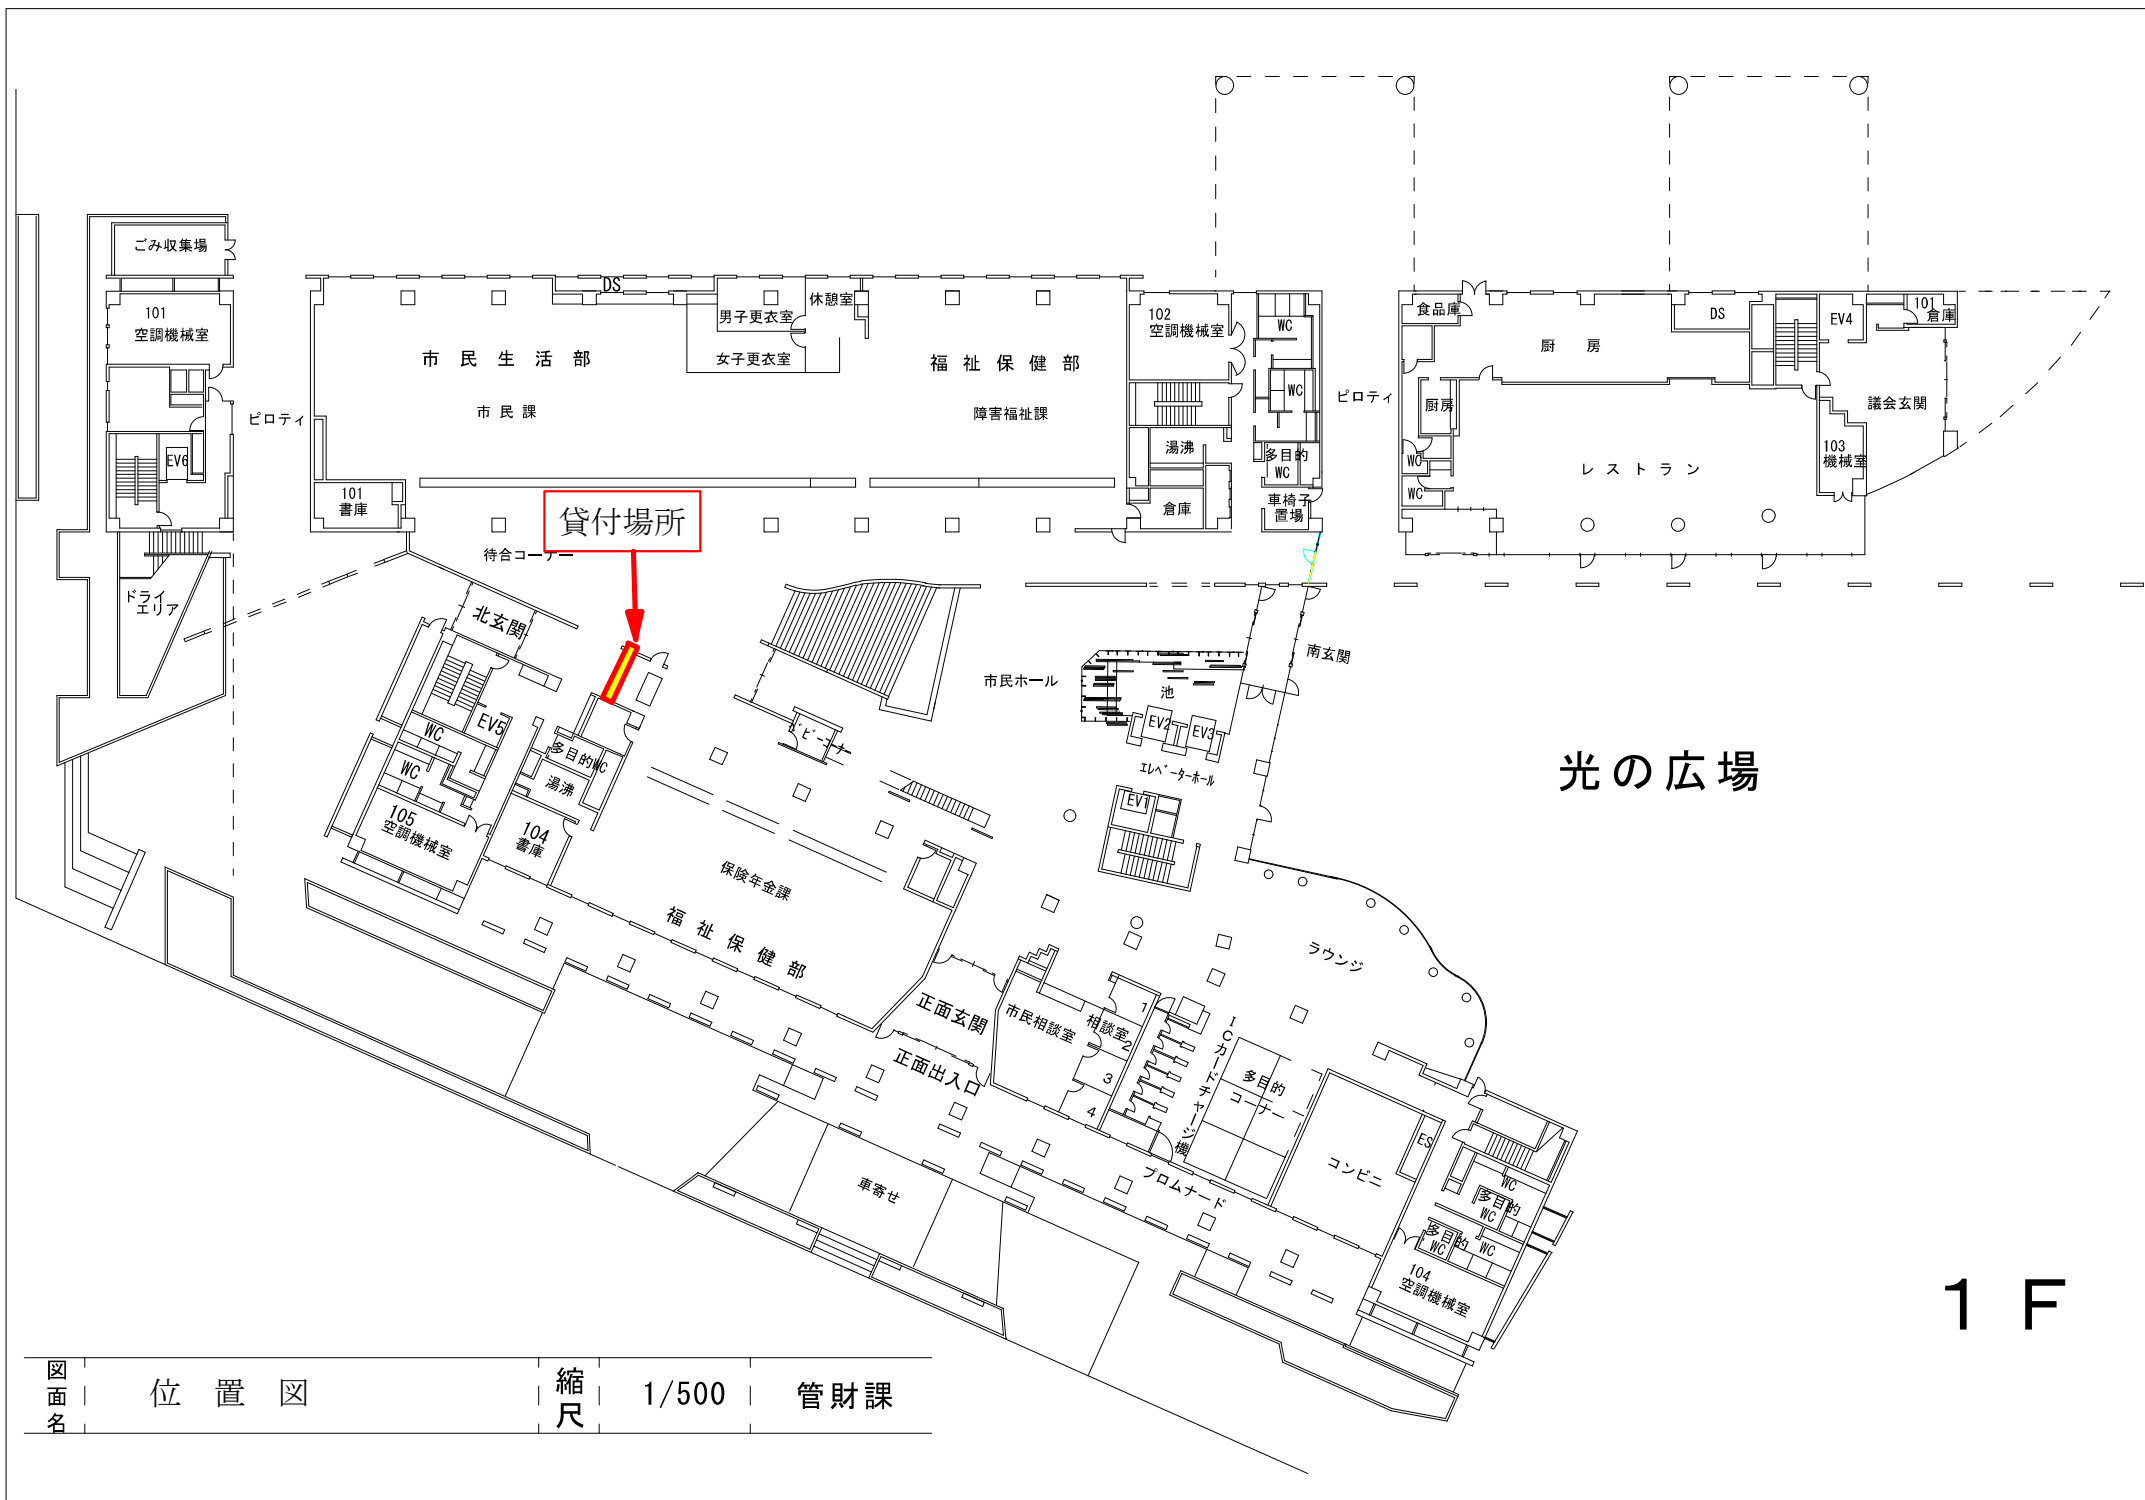

図面名	位置図	縮尺	1/500	管財課
-----	-----	----	-------	-----