


貸付箇所位置図

物件番号1 2.5 m²

富山市婦中ふれあい館1階

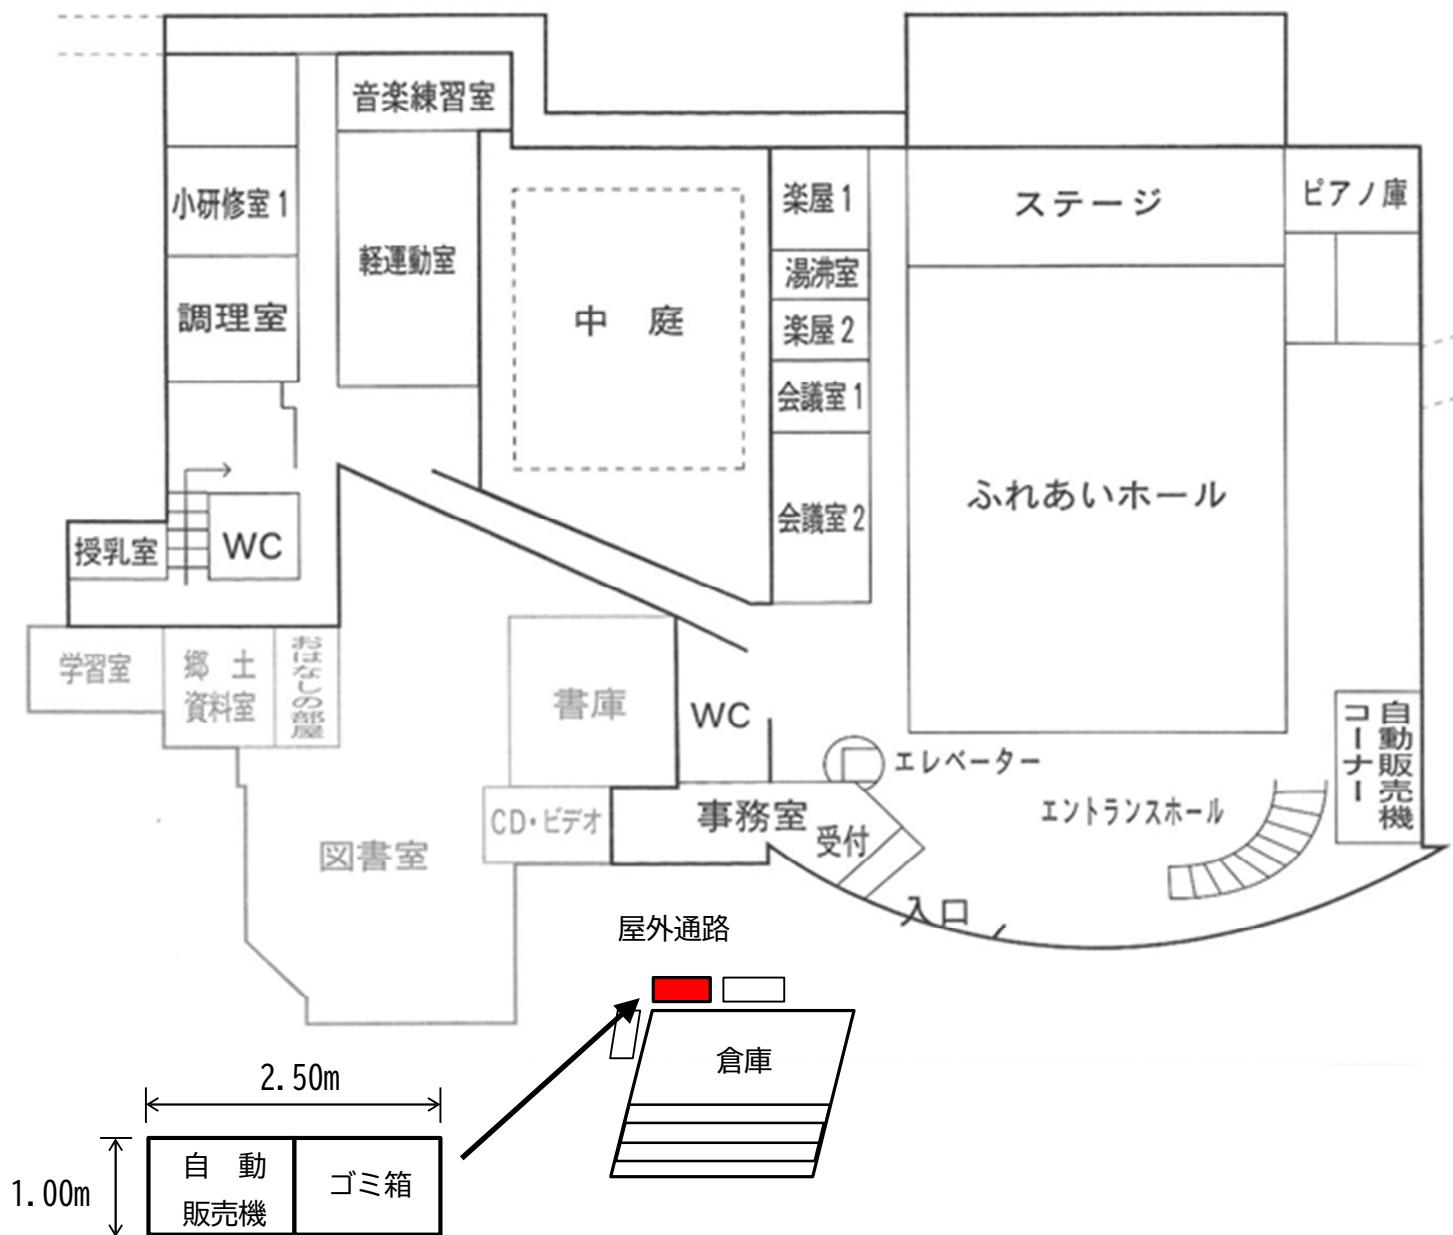

貸付箇所位置図

物件番号2 2.6 m²

富山市婦中心れあい館2階

