

求積表


地番	㊤ 581-1			
NO	Xn	Yn	Yn+1-Yn-1	Xn・(Yn+1-Yn-1)
A3	1490.412	1467.661	-29.392	-43806.189504
A4	1473.919	1470.406	10.233	15082.613127
A11	1475.201	1477.894	32.050	47280.192050
A12	1479.404	1502.456	21.904	32404.865216
A13	1495.920	1499.798	-34.795	-52050.536400
合計				-1089.055511
合計面積				544.5277555
地積				544.52㎡

地番	㊤ 581-7			
NO	Xn	Yn	Yn+1-Yn-1	Xn・(Yn+1-Yn-1)
A6	1473.739	1478.129	1.442	2125.131638
A7	1473.945	1479.336	1.177	1734.833265
A8	1474.143	1479.306	23.322	34379.963046
A9	1478.141	1502.658	23.150	34218.964150
A12	1479.404	1502.456	-24.764	-36635.960656
A11	1475.201	1477.894	-24.327	-35887.214727
合計				-64.283284
合計面積				32.1416420
地積				32.14㎡

地番	㊤ 581-8			
NO	Xn	Yn	Yn+1-Yn-1	Xn・(Yn+1-Yn-1)
A4	1473.919	1470.406	-7.245	-10678.543155
A5	1472.458	1470.649	7.723	11371.793134
A6	1473.739	1478.129	7.245	10677.239055
A11	1475.201	1477.894	-7.723	-11392.977323
合計				-22.488289
合計面積				11.2441445
地積				11.24㎡

地番	㊤ 581-9			
NO	Xn	Yn	Yn+1-Yn-1	Xn・(Yn+1-Yn-1)
A9	1478.141	1502.658	0.236	348.841276
A10	1477.943	1502.692	0.784	1158.707312
A15	1478.071	1503.442	-2.167	-3202.979857
A14	1496.045	1500.525	-3.644	-5451.587980
A13	1495.920	1499.798	1.931	2888.621520
A12	1479.404	1502.456	2.860	4231.095440
合計				-27.302289
合計面積				13.6511445
地積				13.65㎡

地番	㊤ 581-10			
NO	Xn	Yn	Yn+1-Yn-1	Xn・(Yn+1-Yn-1)
A1	1478.352	1505.080	-1.352	-1998.731904
A2	1496.313	1502.090	-4.555	-6815.705715
A14	1496.045	1500.525	1.352	2022.652840
A15	1478.071	1503.442	4.555	6732.613405
合計				-59.171374
合計面積				29.5856870
地積				29.58㎡

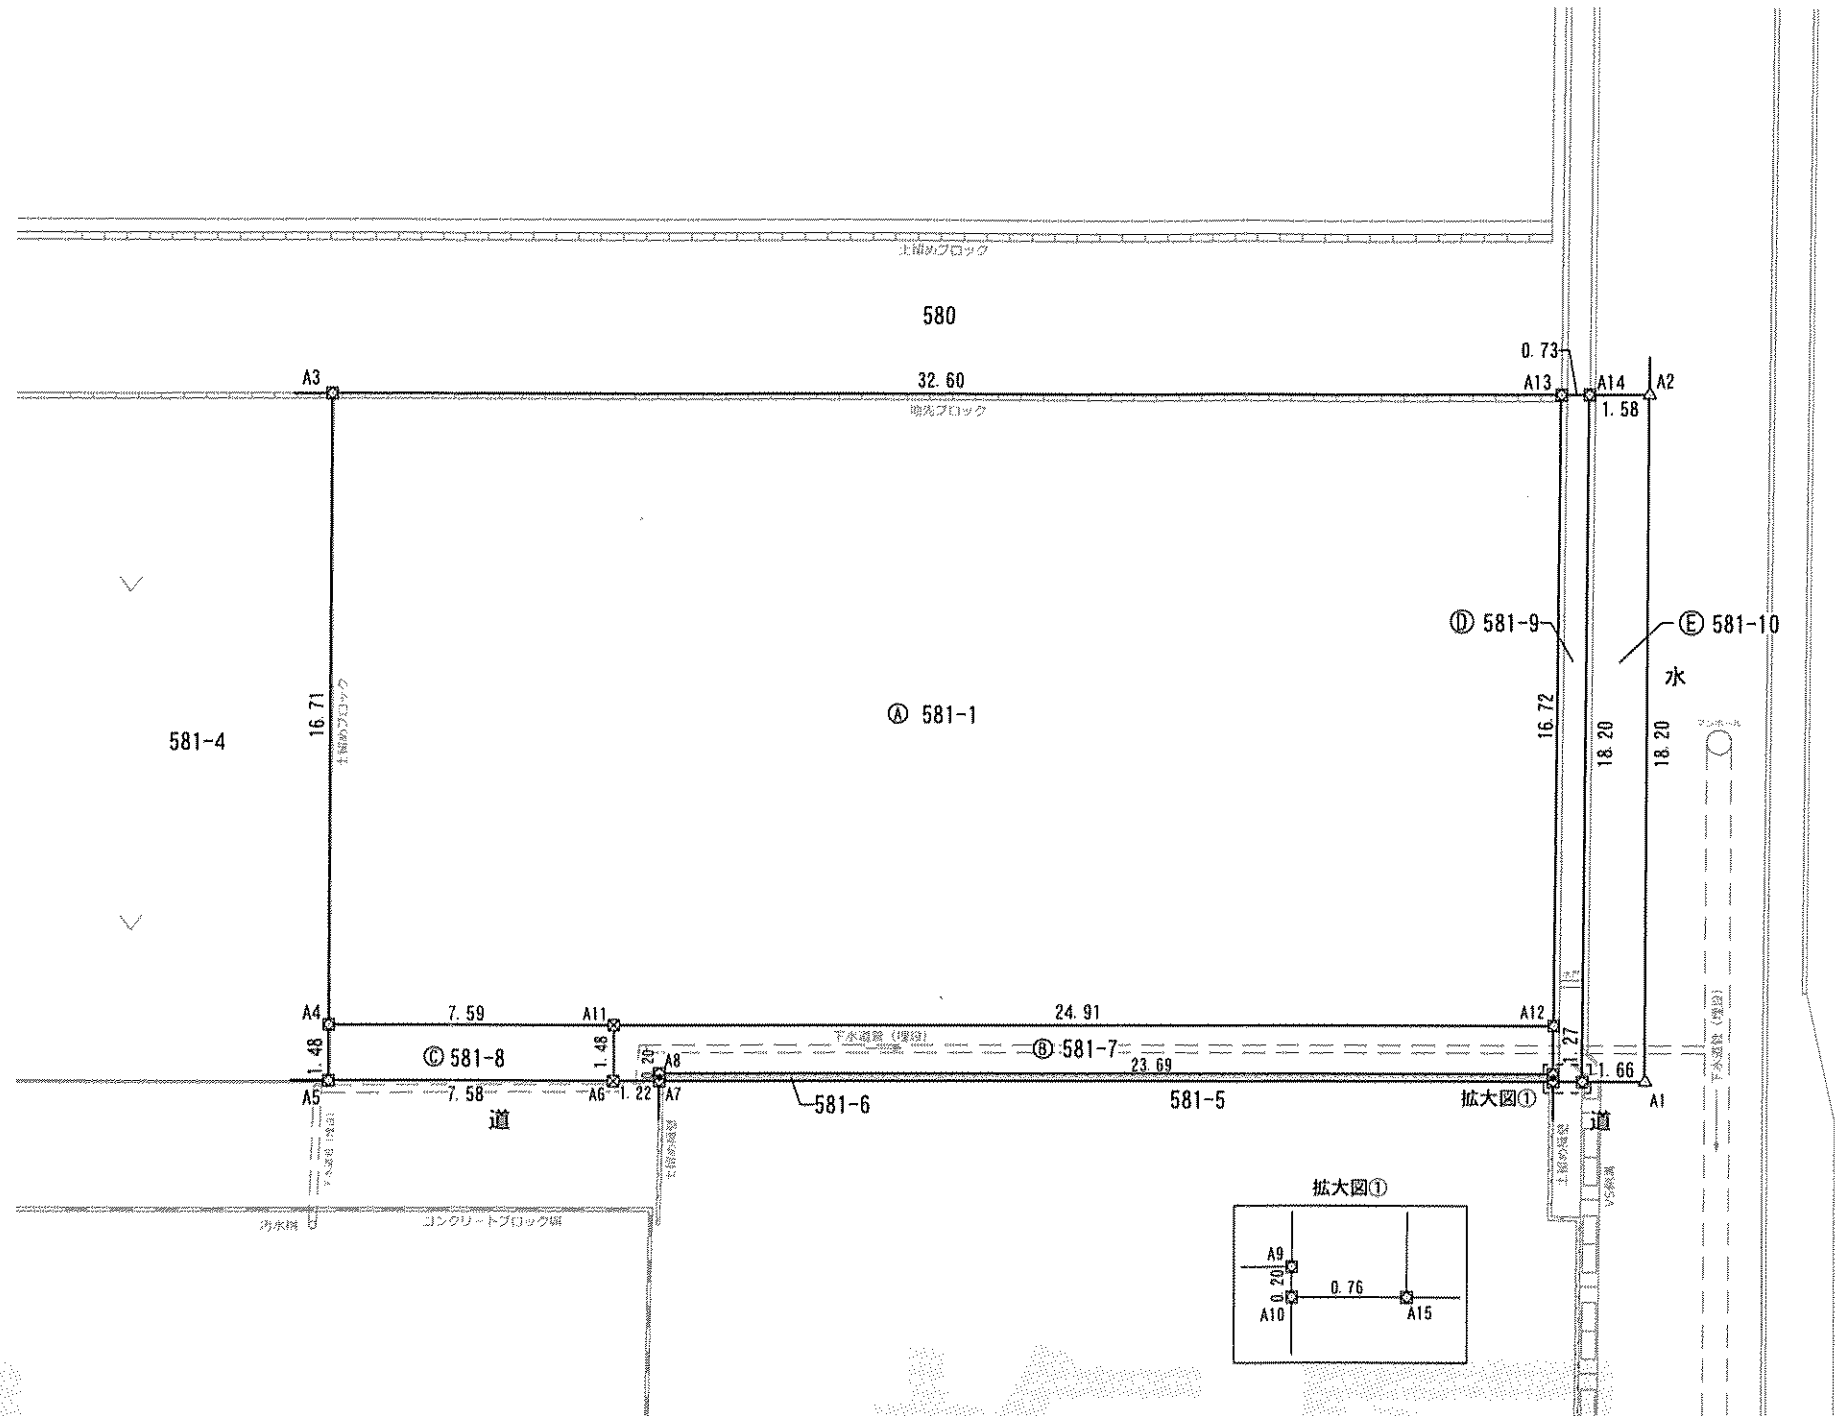

境界標の種類	
境界標識	記号
金属鉚	△
金属プレート	☒
合成樹脂杭	☒
木杭	田
計算点	○

現況測量図			
所在	富山市西大沢地内		
作成年月日	令和4年12月26日	縮尺	1/200
作成者	富山県富山市常盤台35番5号 朝倉土地家屋調査士事務所 登録第535号 土地家屋調査士 朝倉皓二郎 TEL 076-422-6586 FAX 076-422-6524		