



呉羽幼稚園 屋上防水改修工事

付近見取図

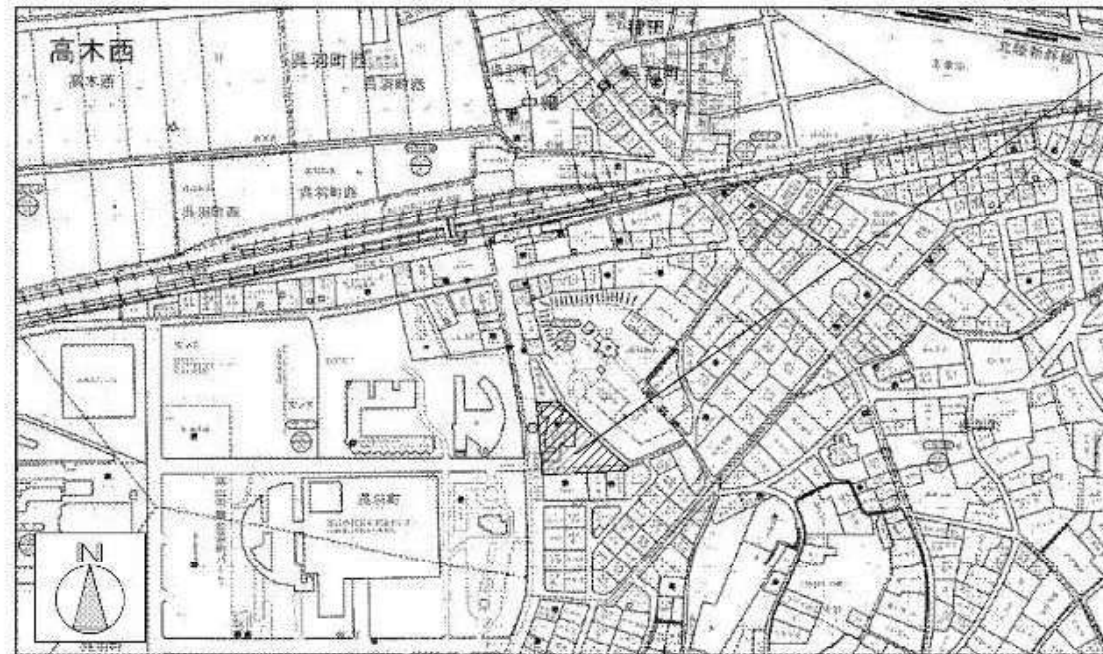


工事施工場所
富山市 呉羽町 地内



工事範囲図

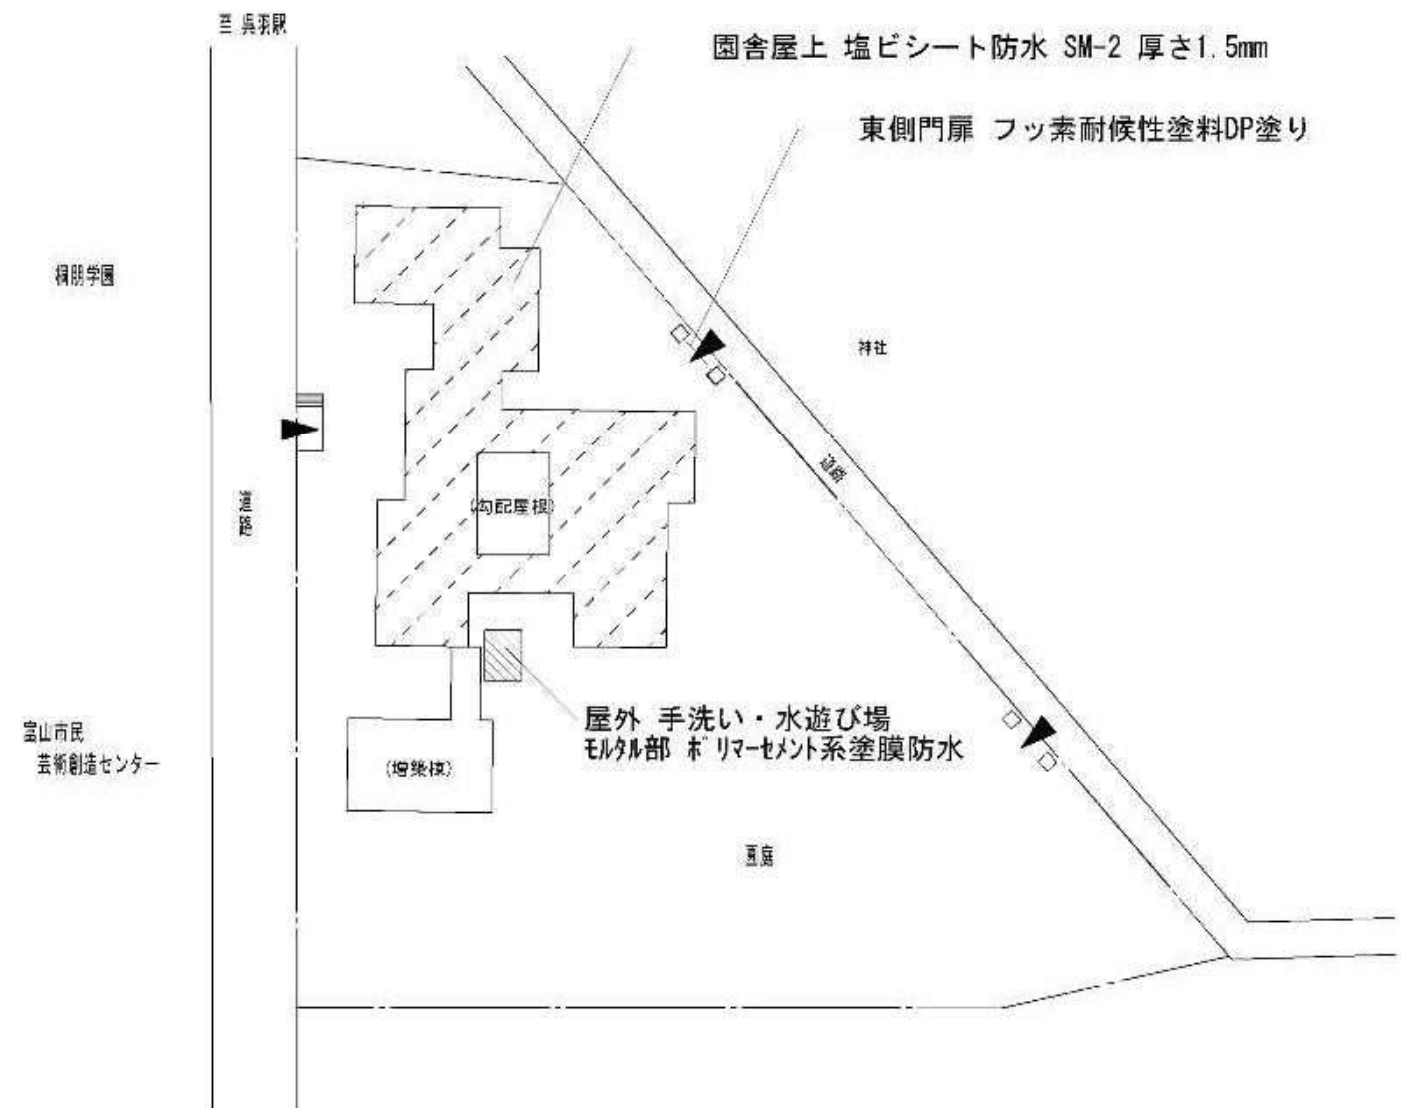


図面リスト



- 01 付近見取図・工事範囲図
- 02 屋根伏図・1階平面図
- 03 立面図
- 04 矩形図1
- 05 矩形図2
- 06 矩形図3

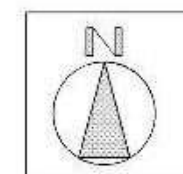

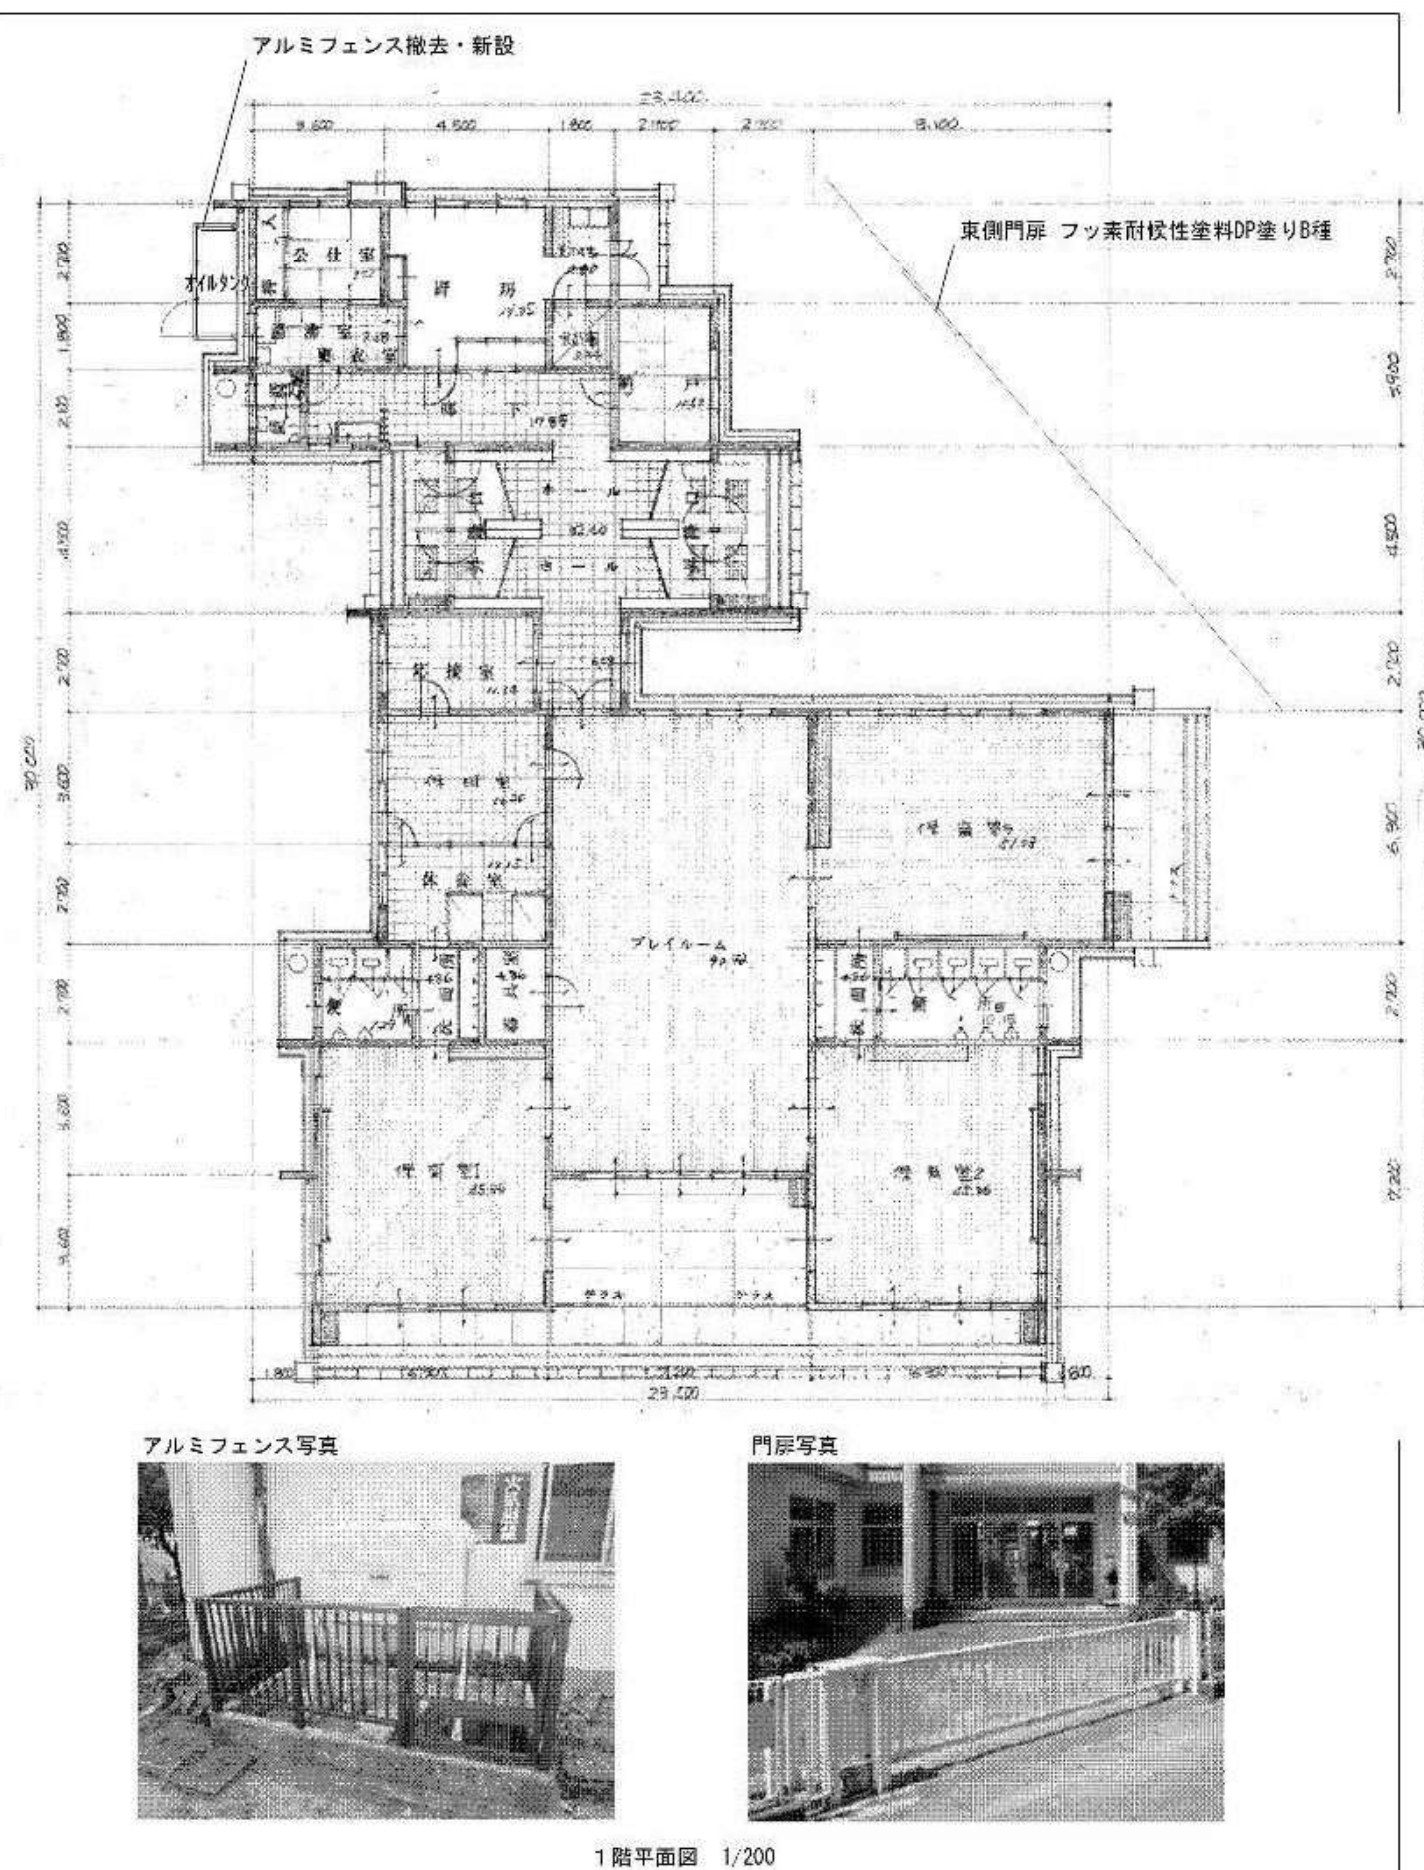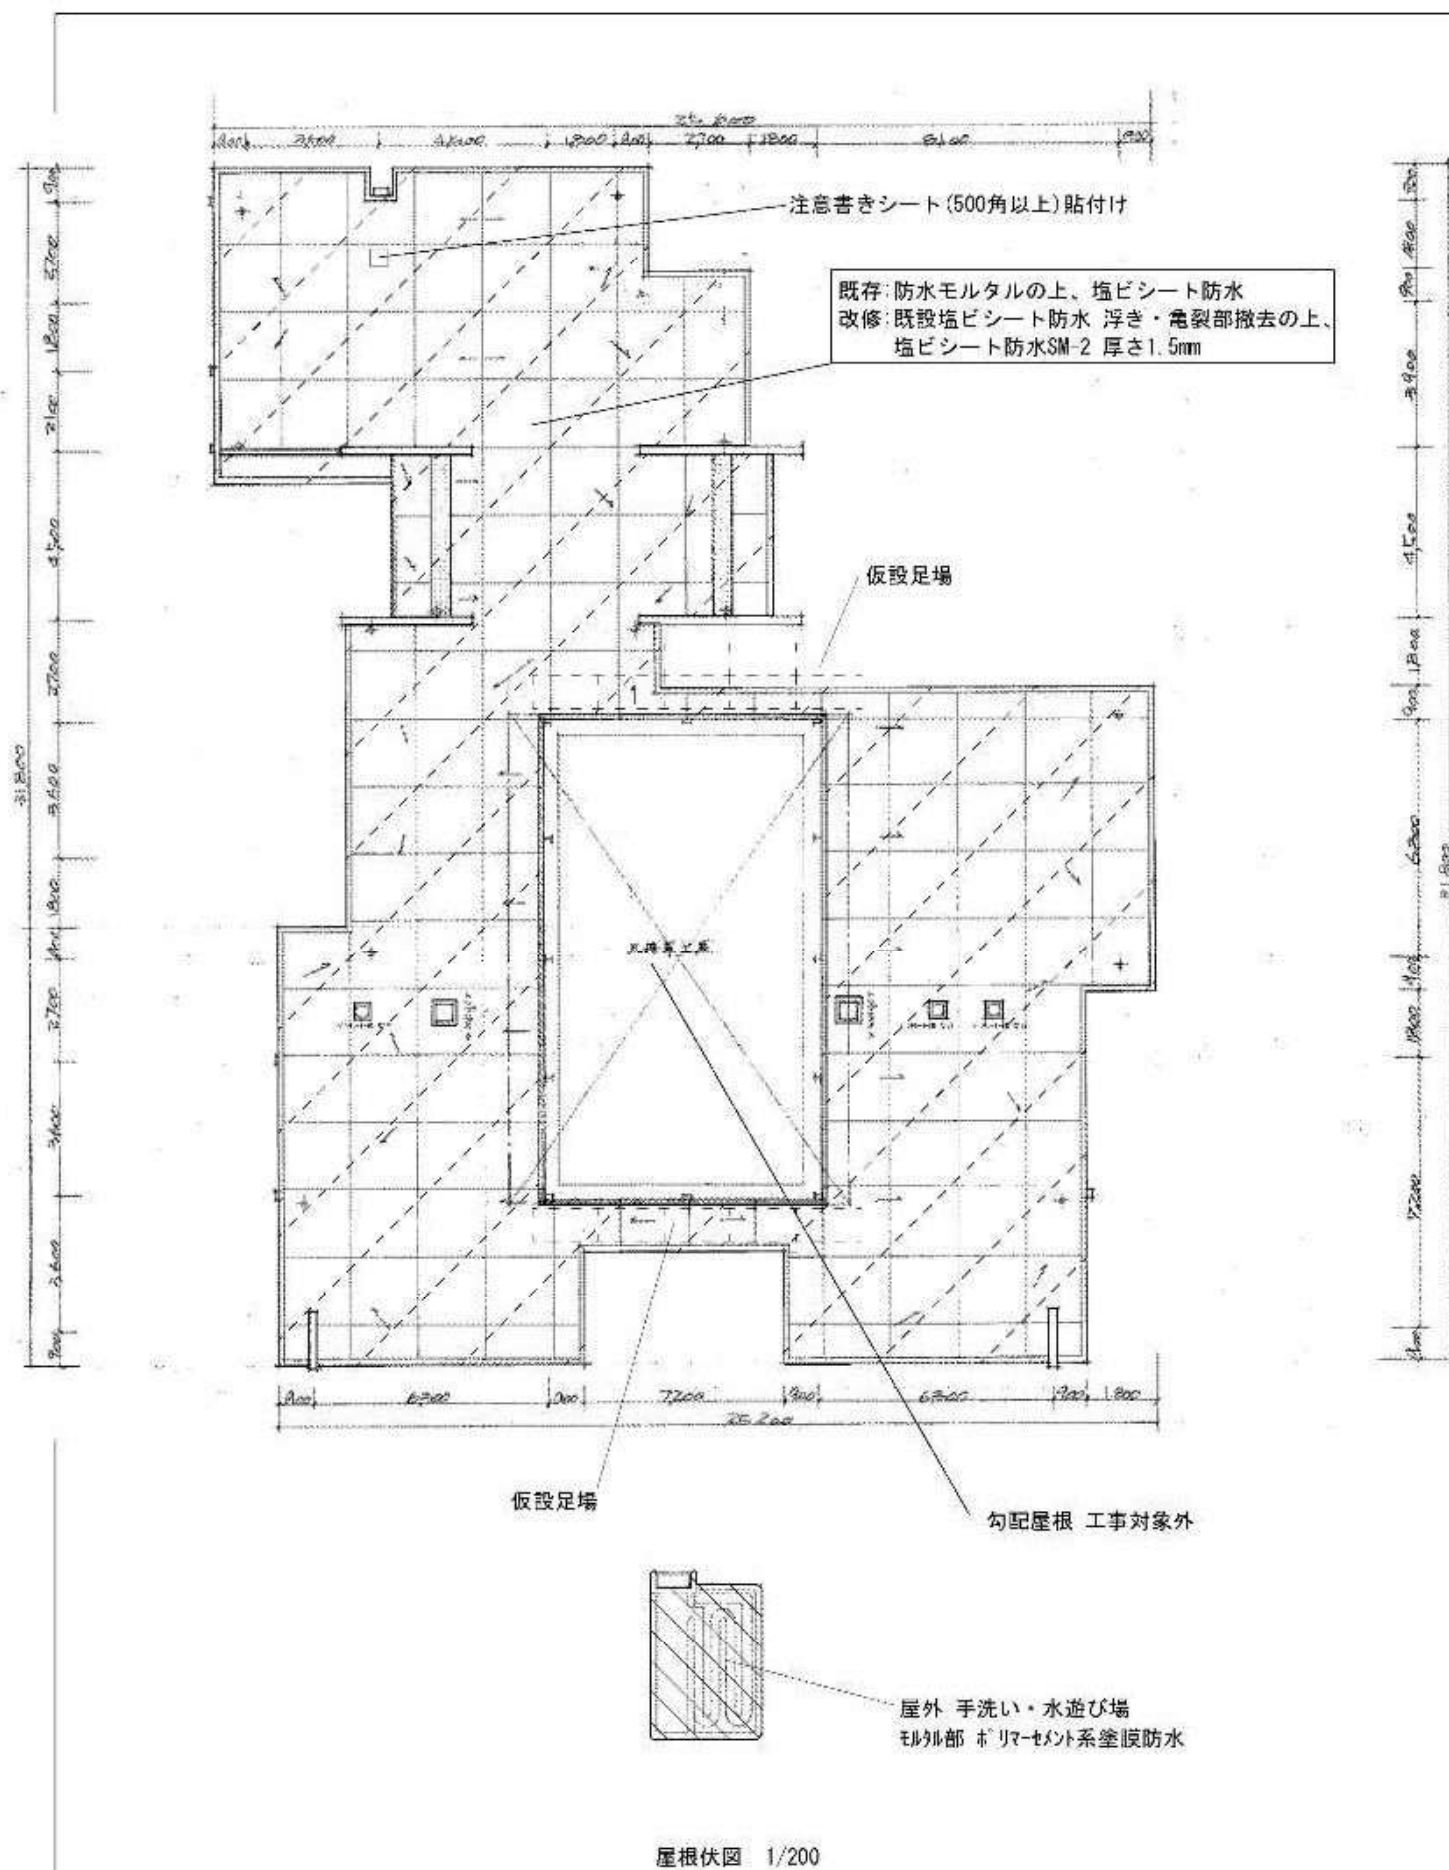

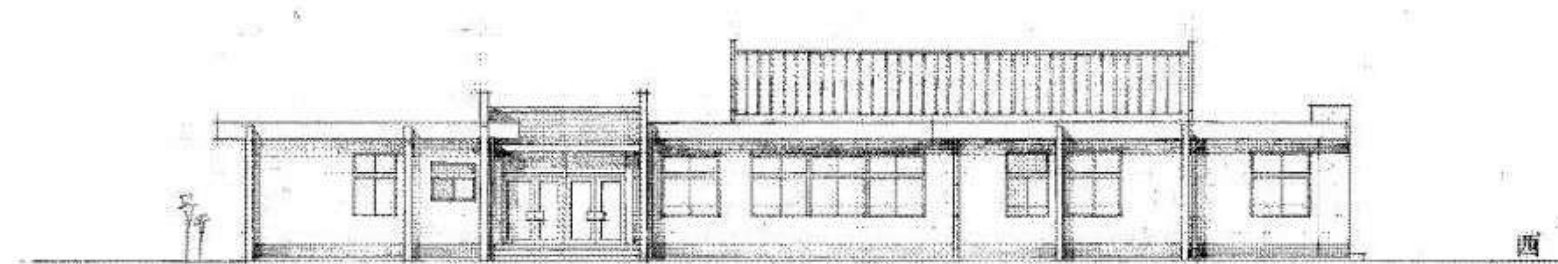



既存:モルタル刷毛引の上、塩ビシート防水
改修:既設塩ビシート防水 浮き・亀裂部撤去の上、
塩ビシート防水SM-2 厚さ1.5mm

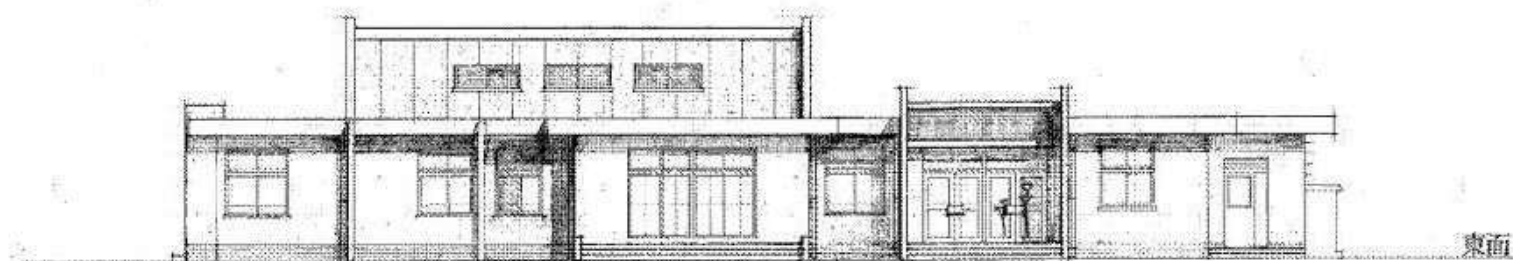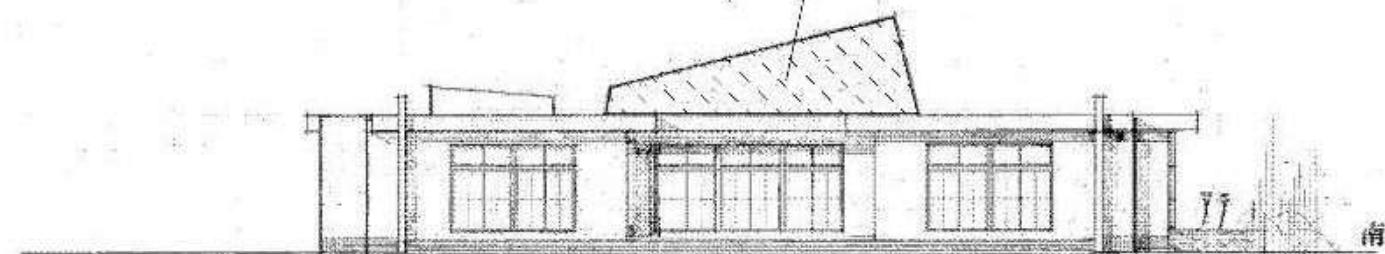

既存:モルタル刷毛引の上、塩ビシート防水
改修:既設塩ビシート防水 浮き・亀裂部撤去の上、
塩ビシート防水SM-2 厚さ1.5mm



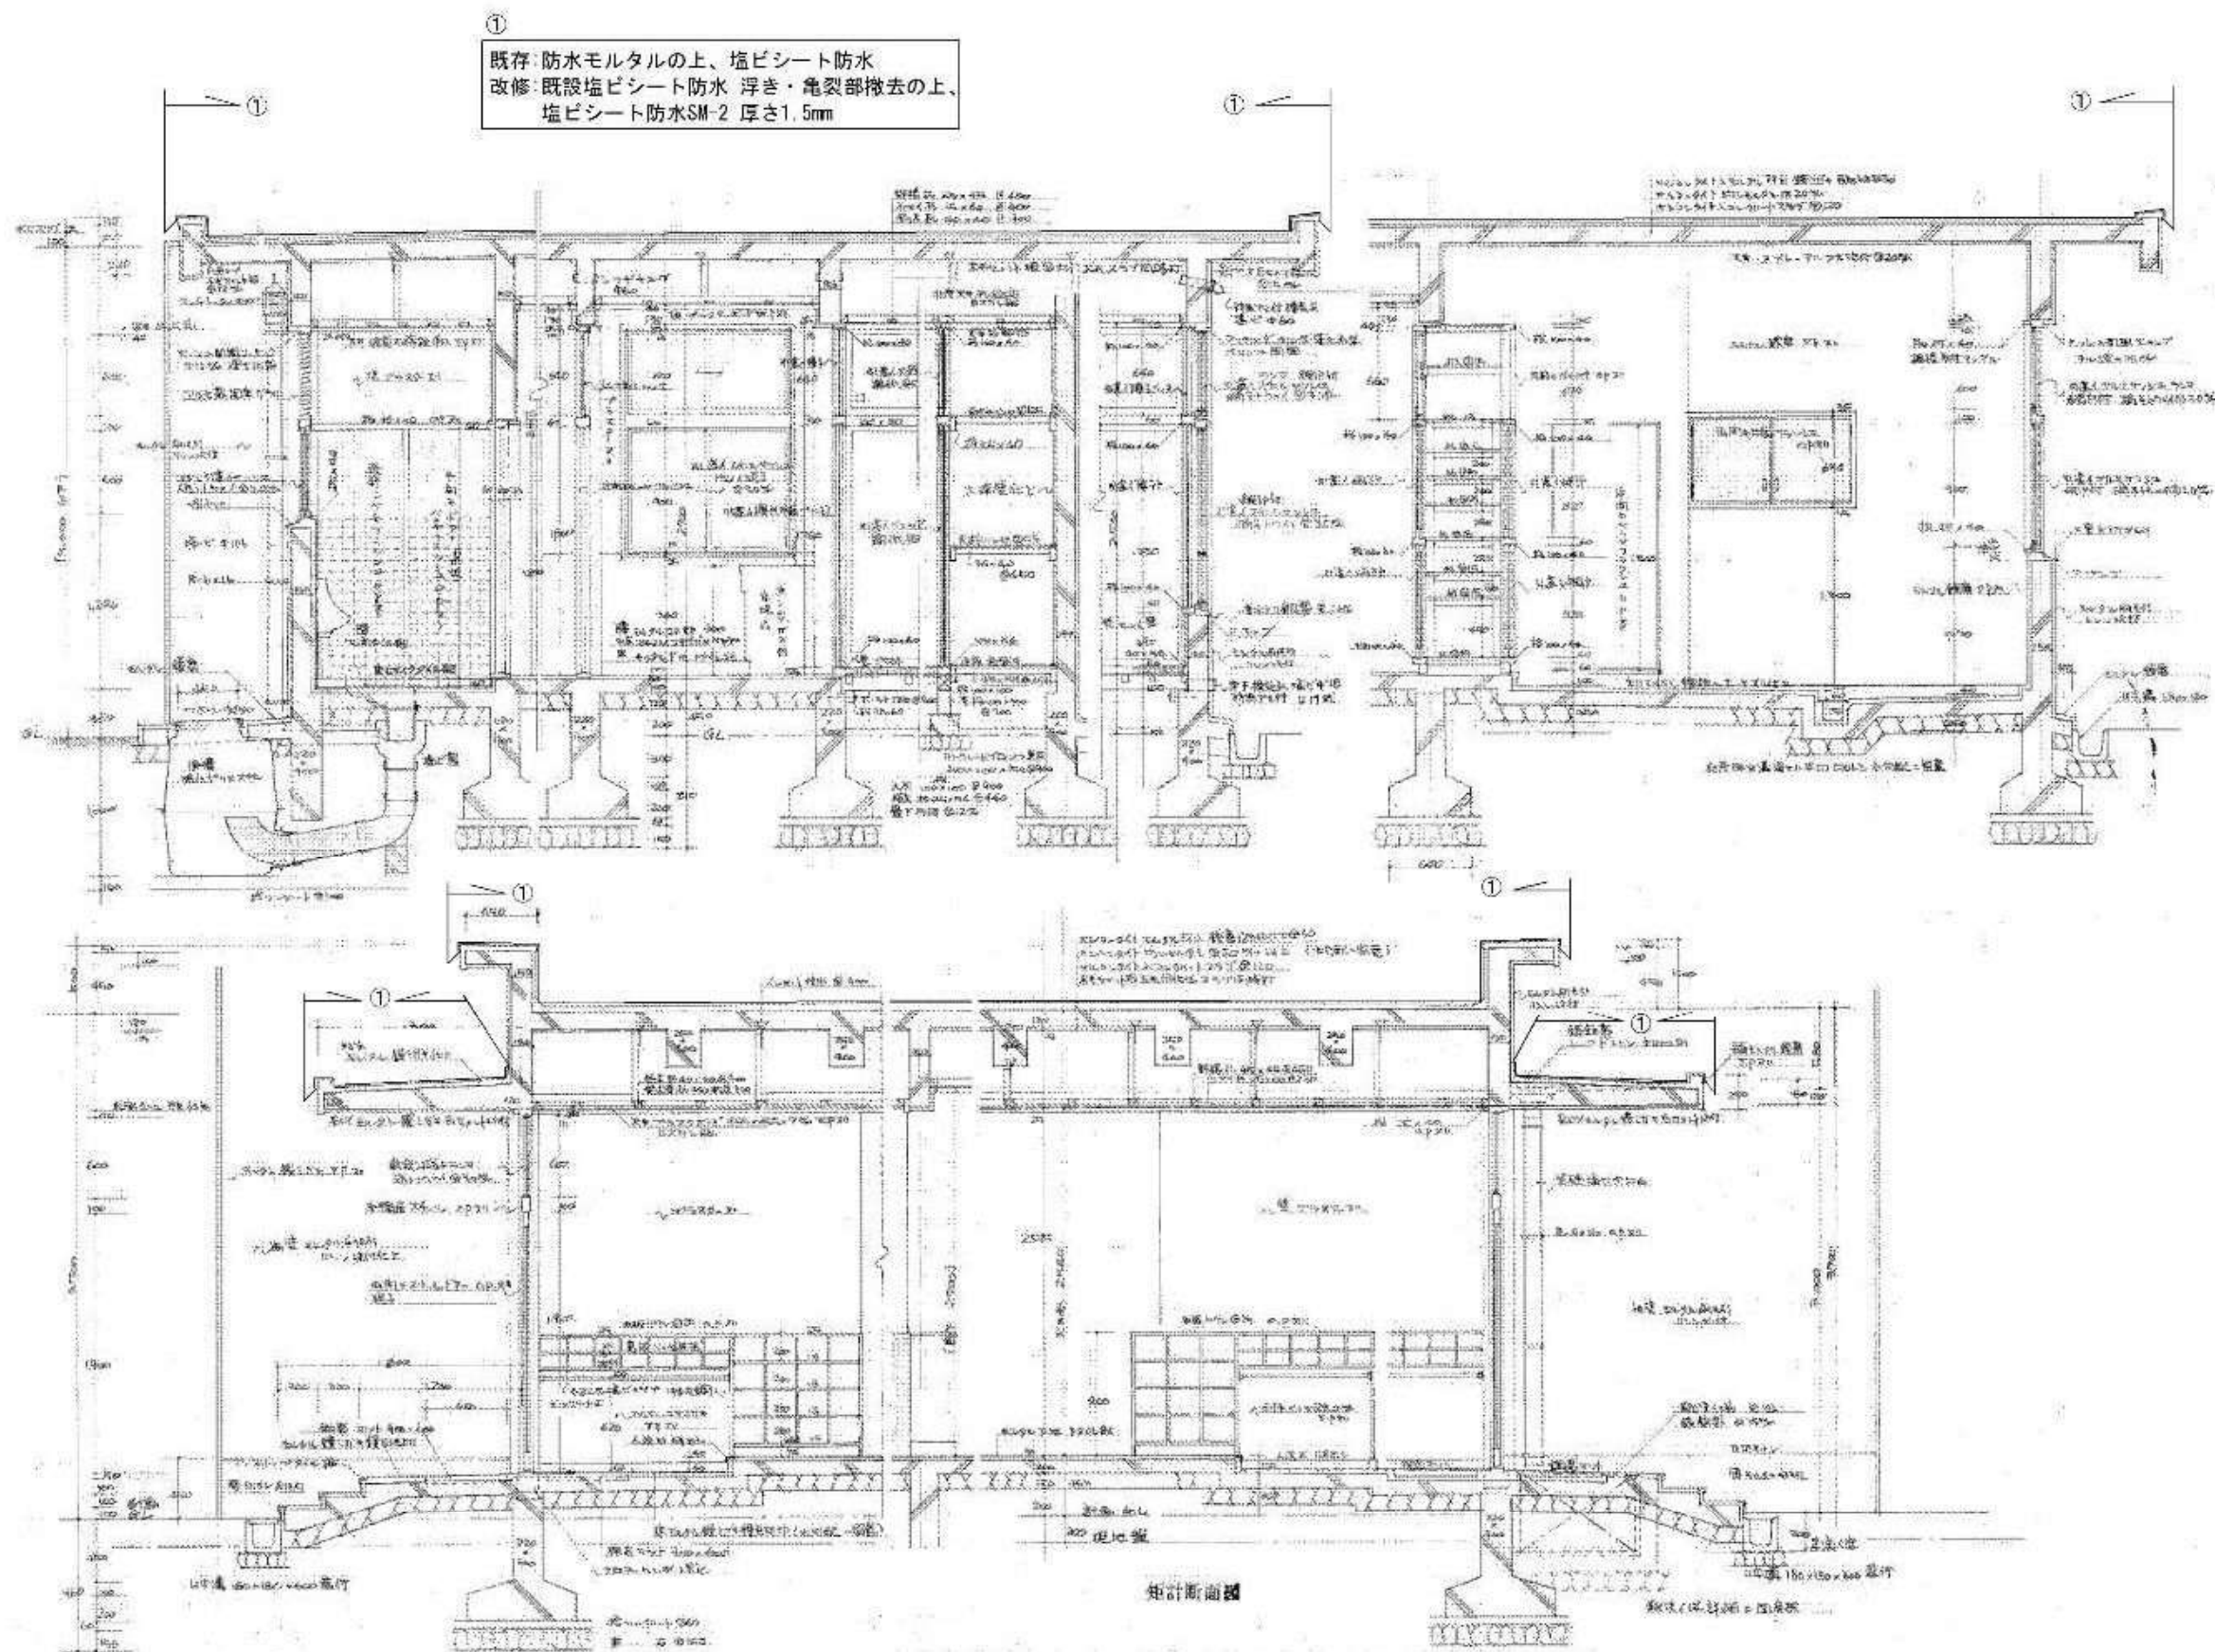

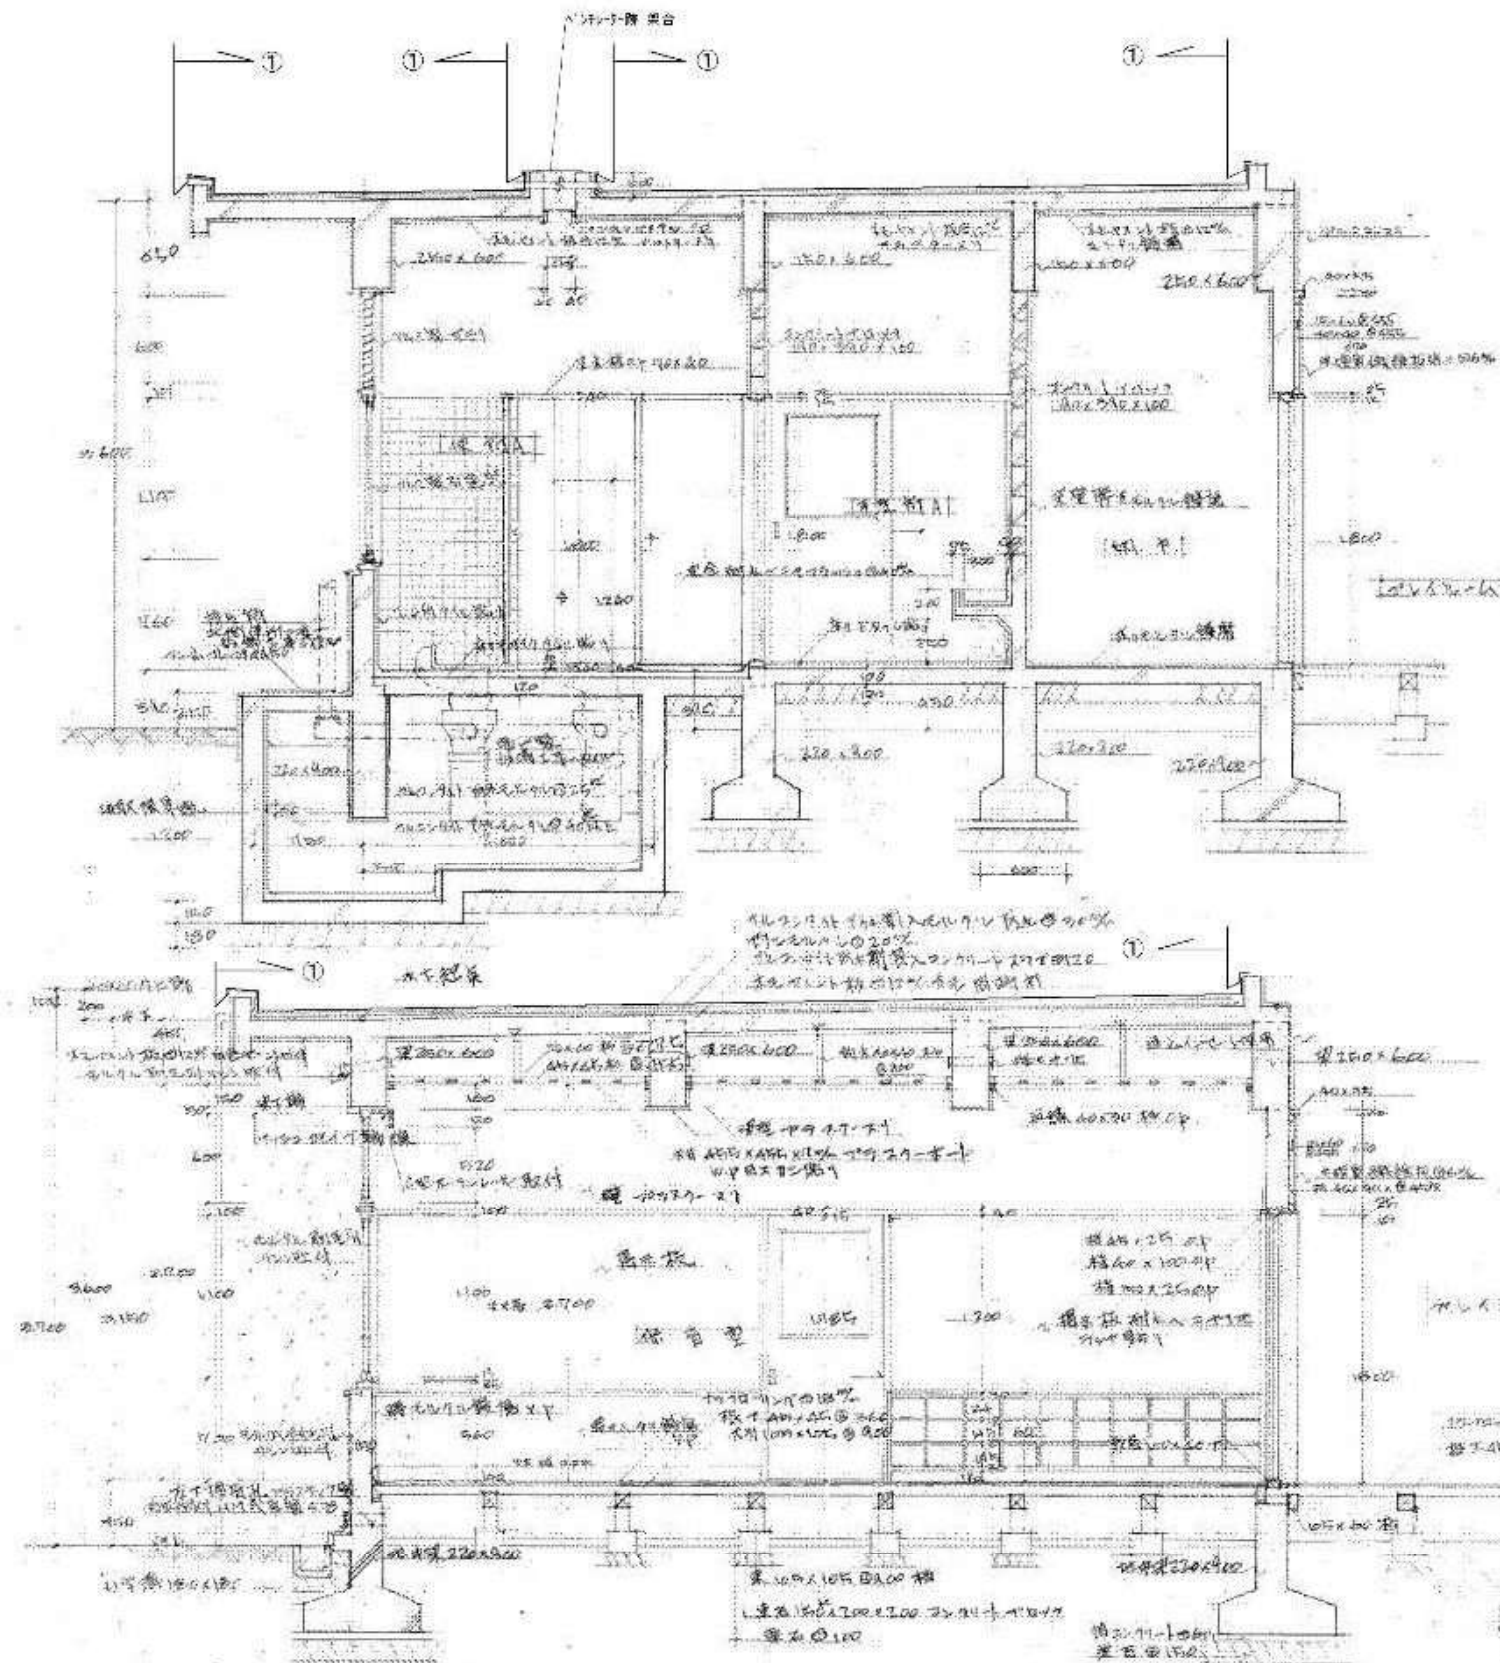

①
既存: 防水モルタルの上、塩ビシート防水
改修: 既設塩ビシート防水 浮き・亀裂部撤去の上、
塩ビシート防水SM-2 厚さ1.5mm

