



呉羽幼稚園屋上防水改修等工事


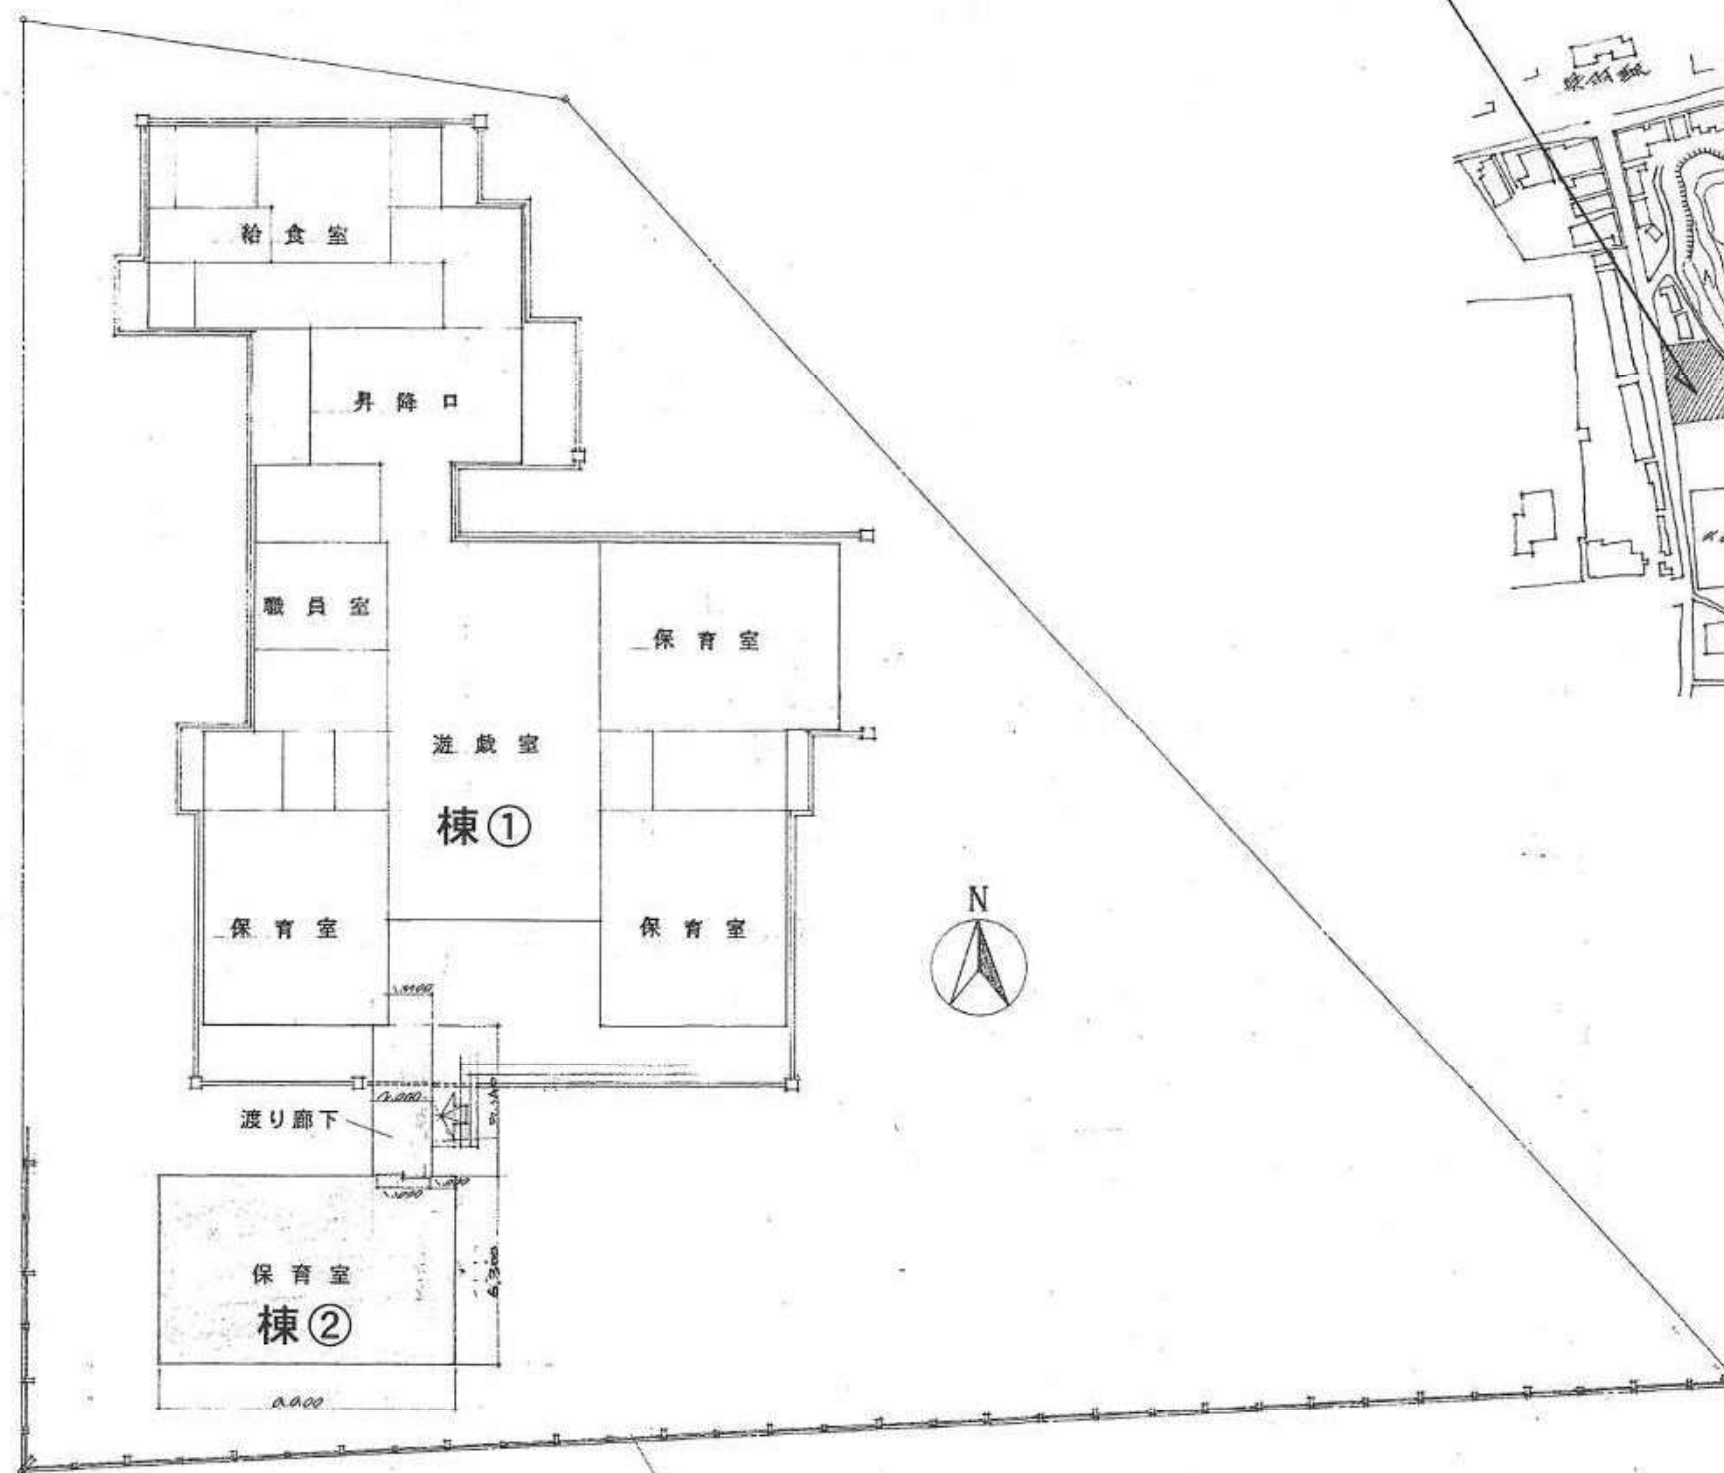


配置図

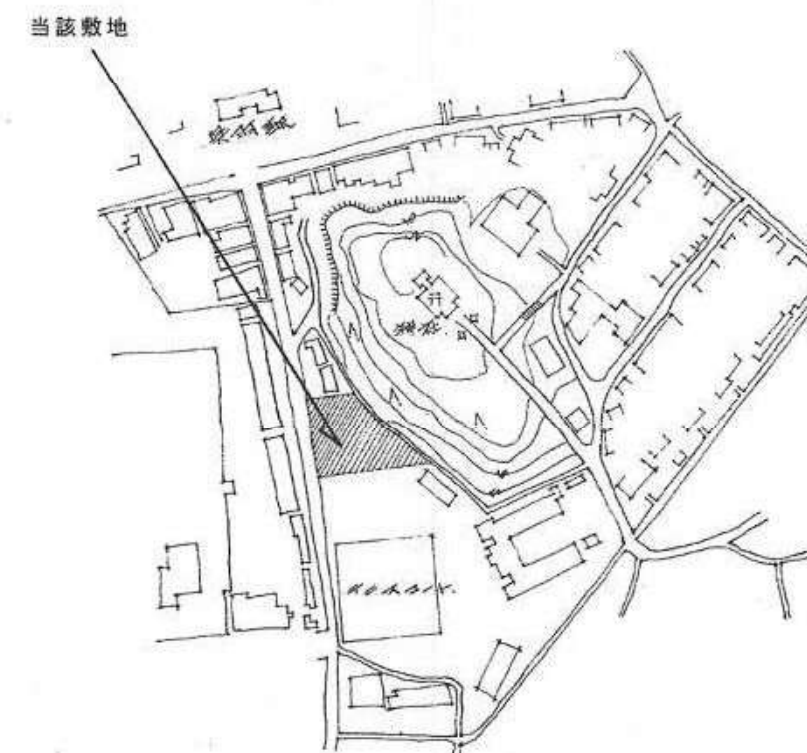


付近見取図


工事名	呉羽幼稚園屋上防水改修等工事			
図面名	付近見取図・配置図	縮尺	年月	H21.7
富山市教育委員会学校施設課			枚数	1

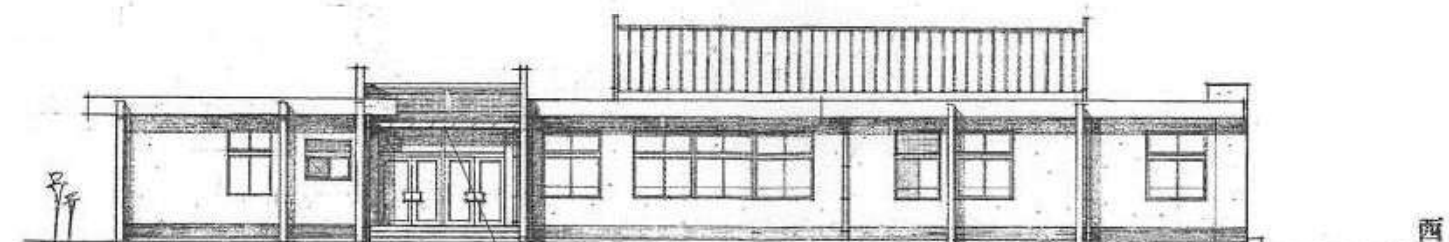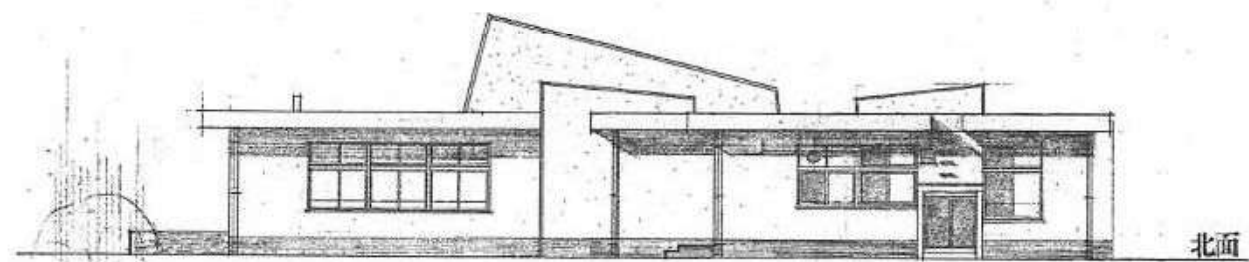

 外壁改修施工範囲
 既存塗膜除去 防水形複層塗剤 E

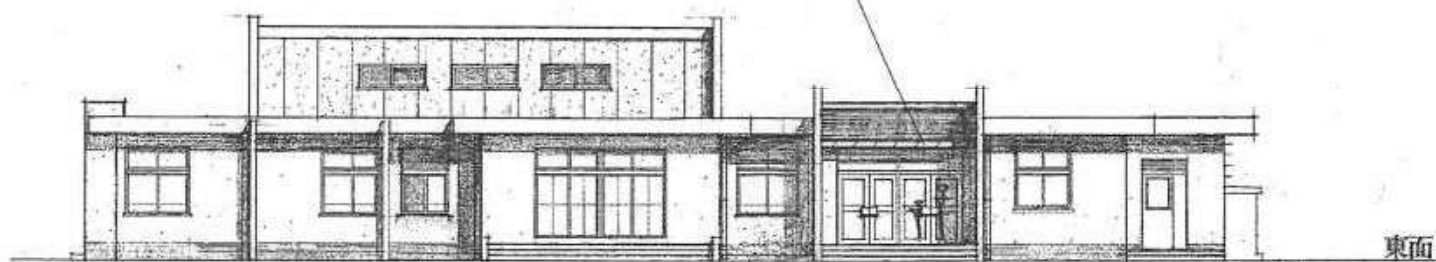

 外壁改修施工範囲
 既存塗膜除去 防水形複層塗剤 E

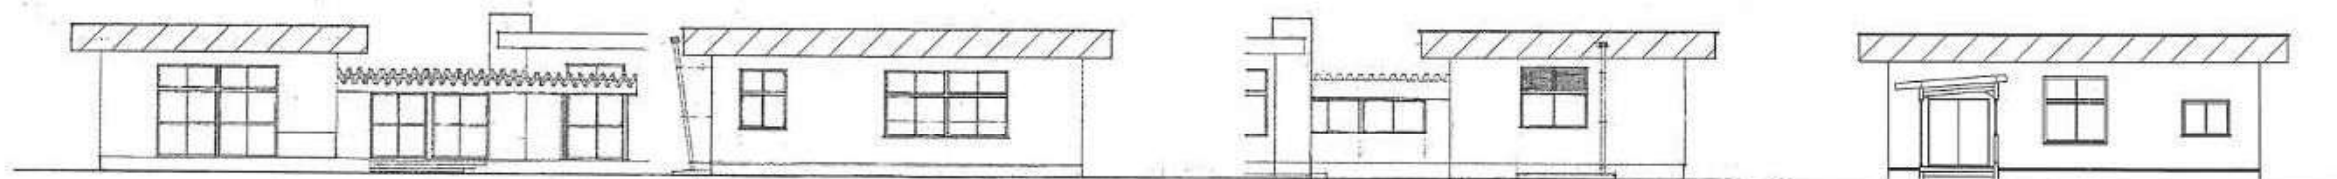



立断面 S=1/200

立断面 S=1/200




立断面 S=1/200

北立面図 S=1/200

工事名	呉羽幼稚園屋上防水改修等工事			
図面名	立面図	縮尺	1/200	年月 H21.7
富山市教育委員会学校施設課				枚数 2

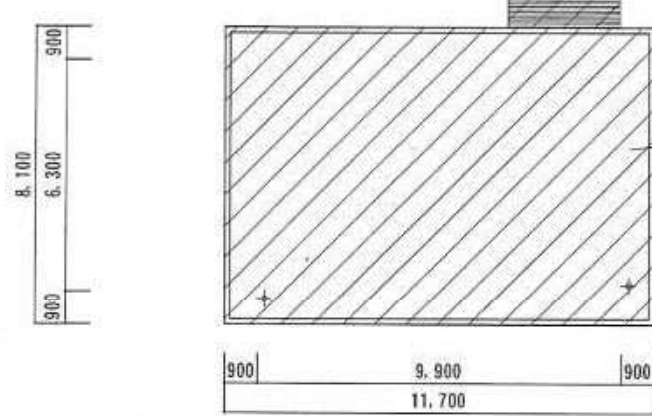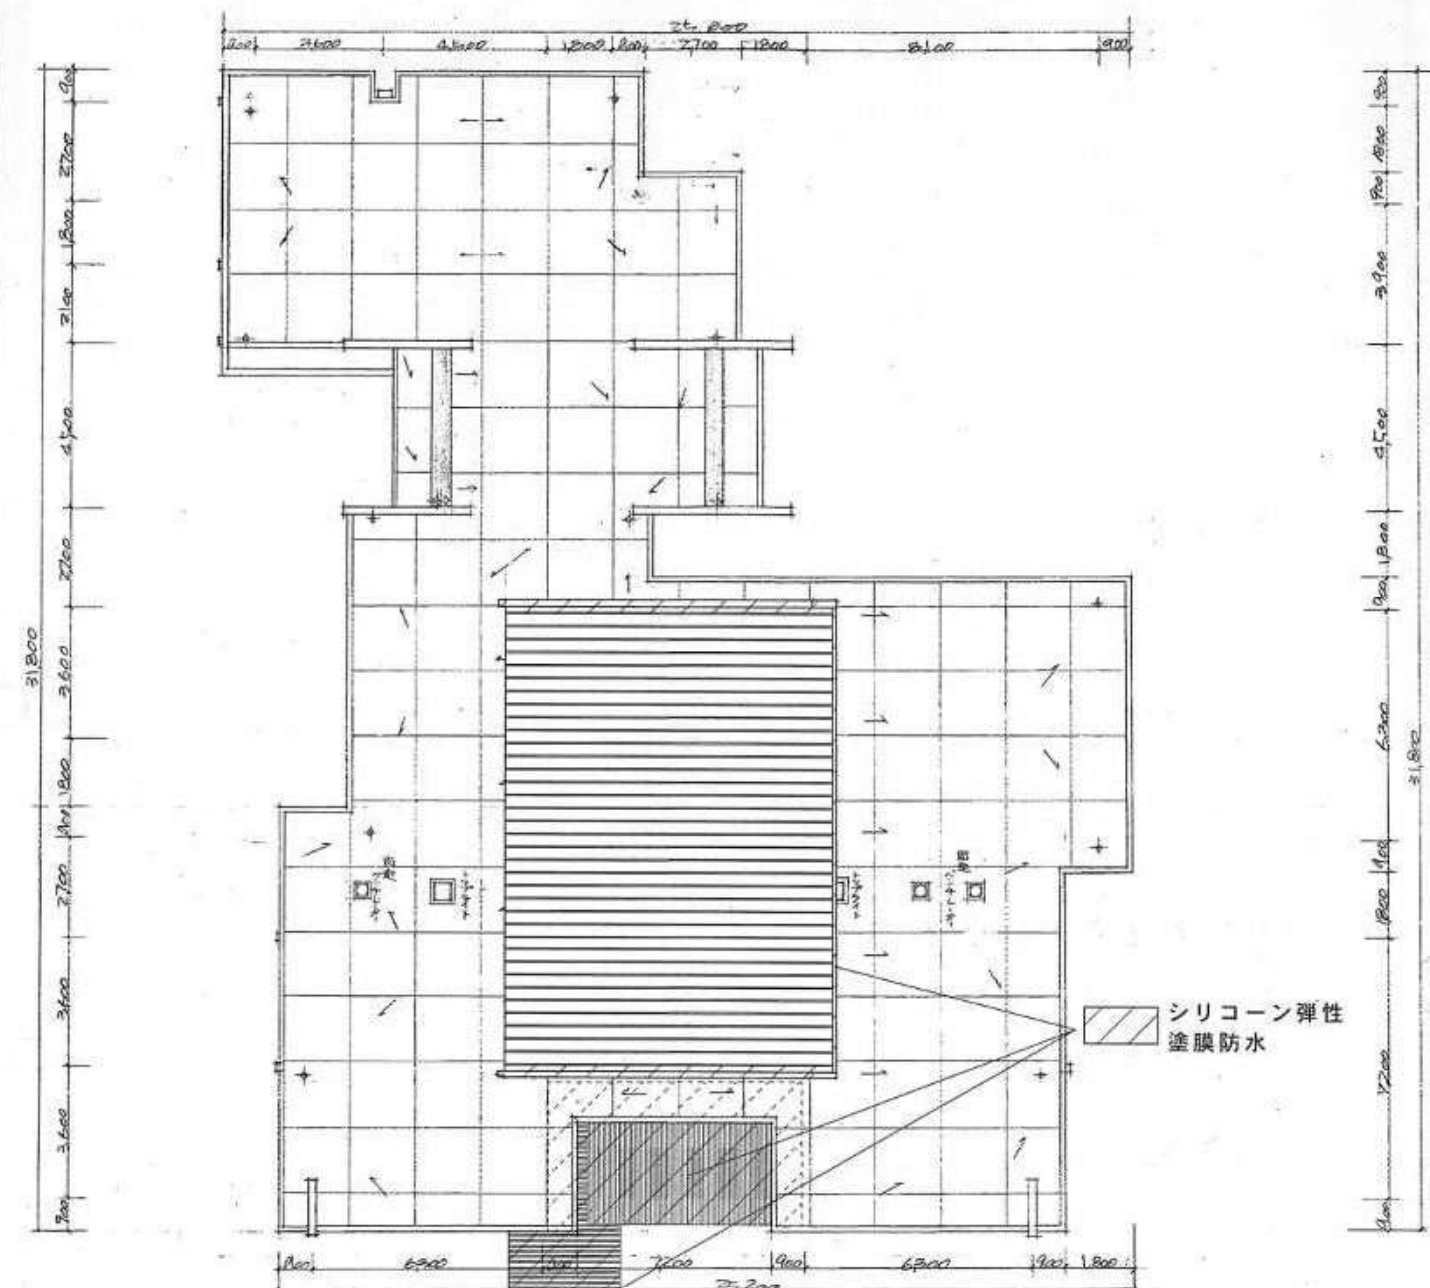


屋根伏図

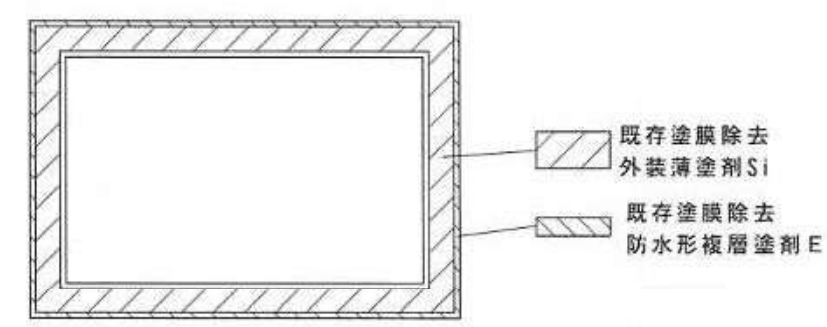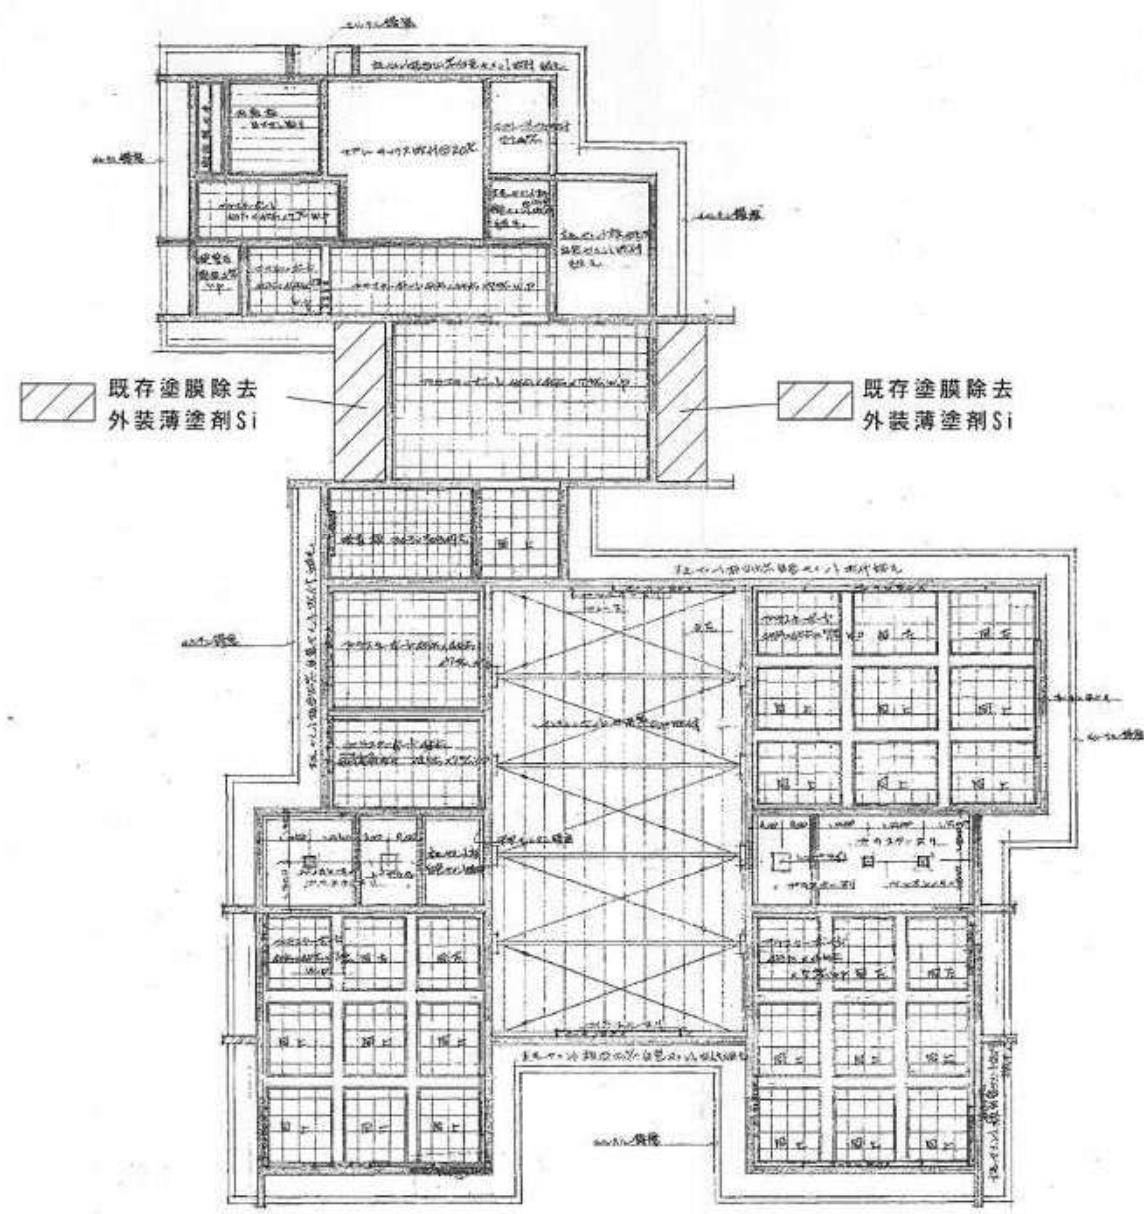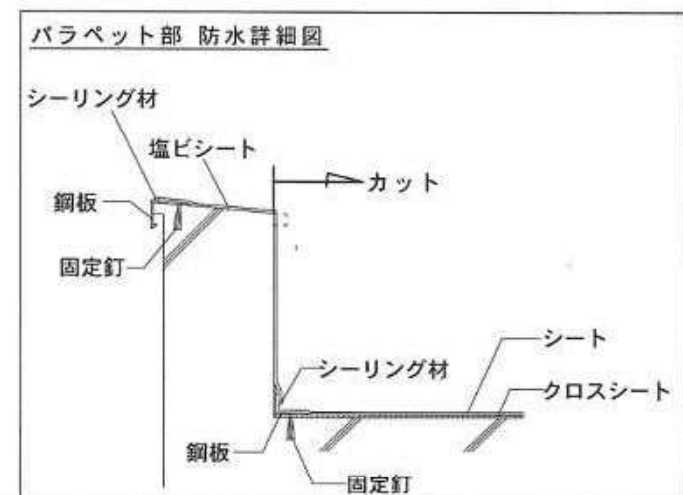


天井伏図

工事名	呉羽幼稚園屋上防水改修等工事				
図面名	屋根伏図	天井伏図	縮尺	1/200	年月
					H21.7
富山市教育委員会学校施設課				枚数	3

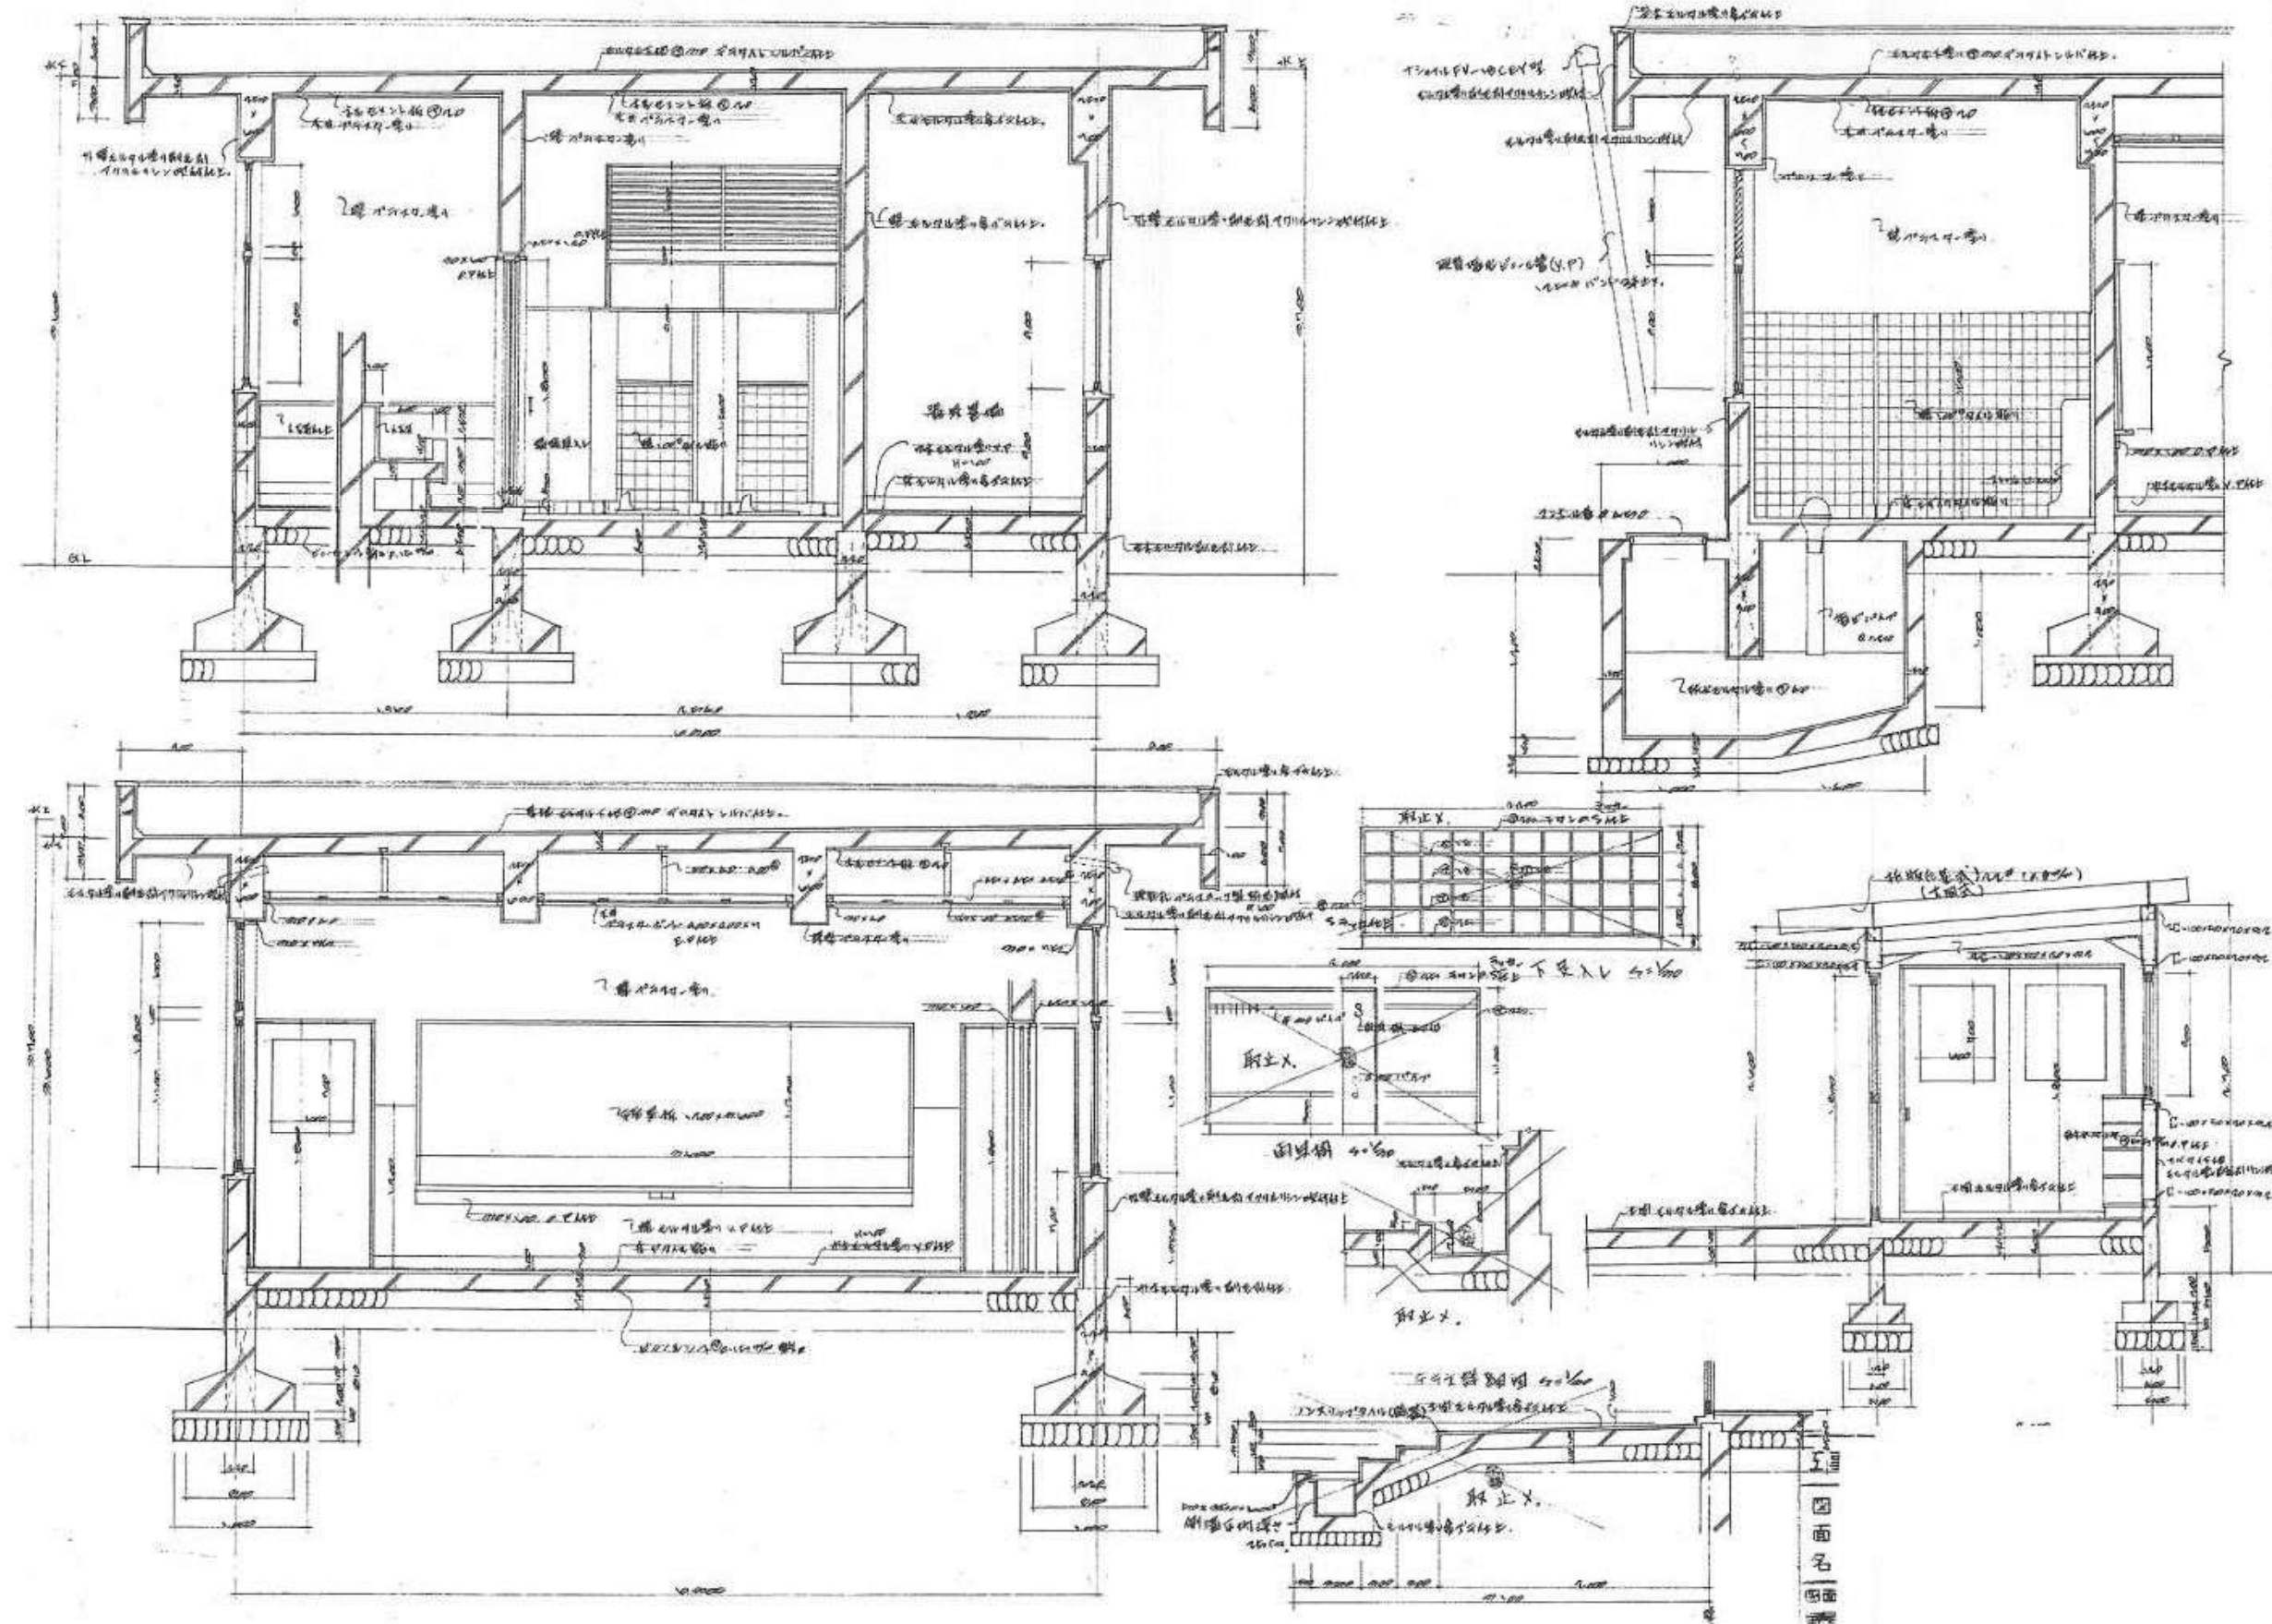

工事名	呉羽幼稚園屋上防水改修等工事			
図面名	棟2断面図(参考図)	縮尺	1/50	年月 H21.7
富山市教育委員会学校施設課				枚数 4

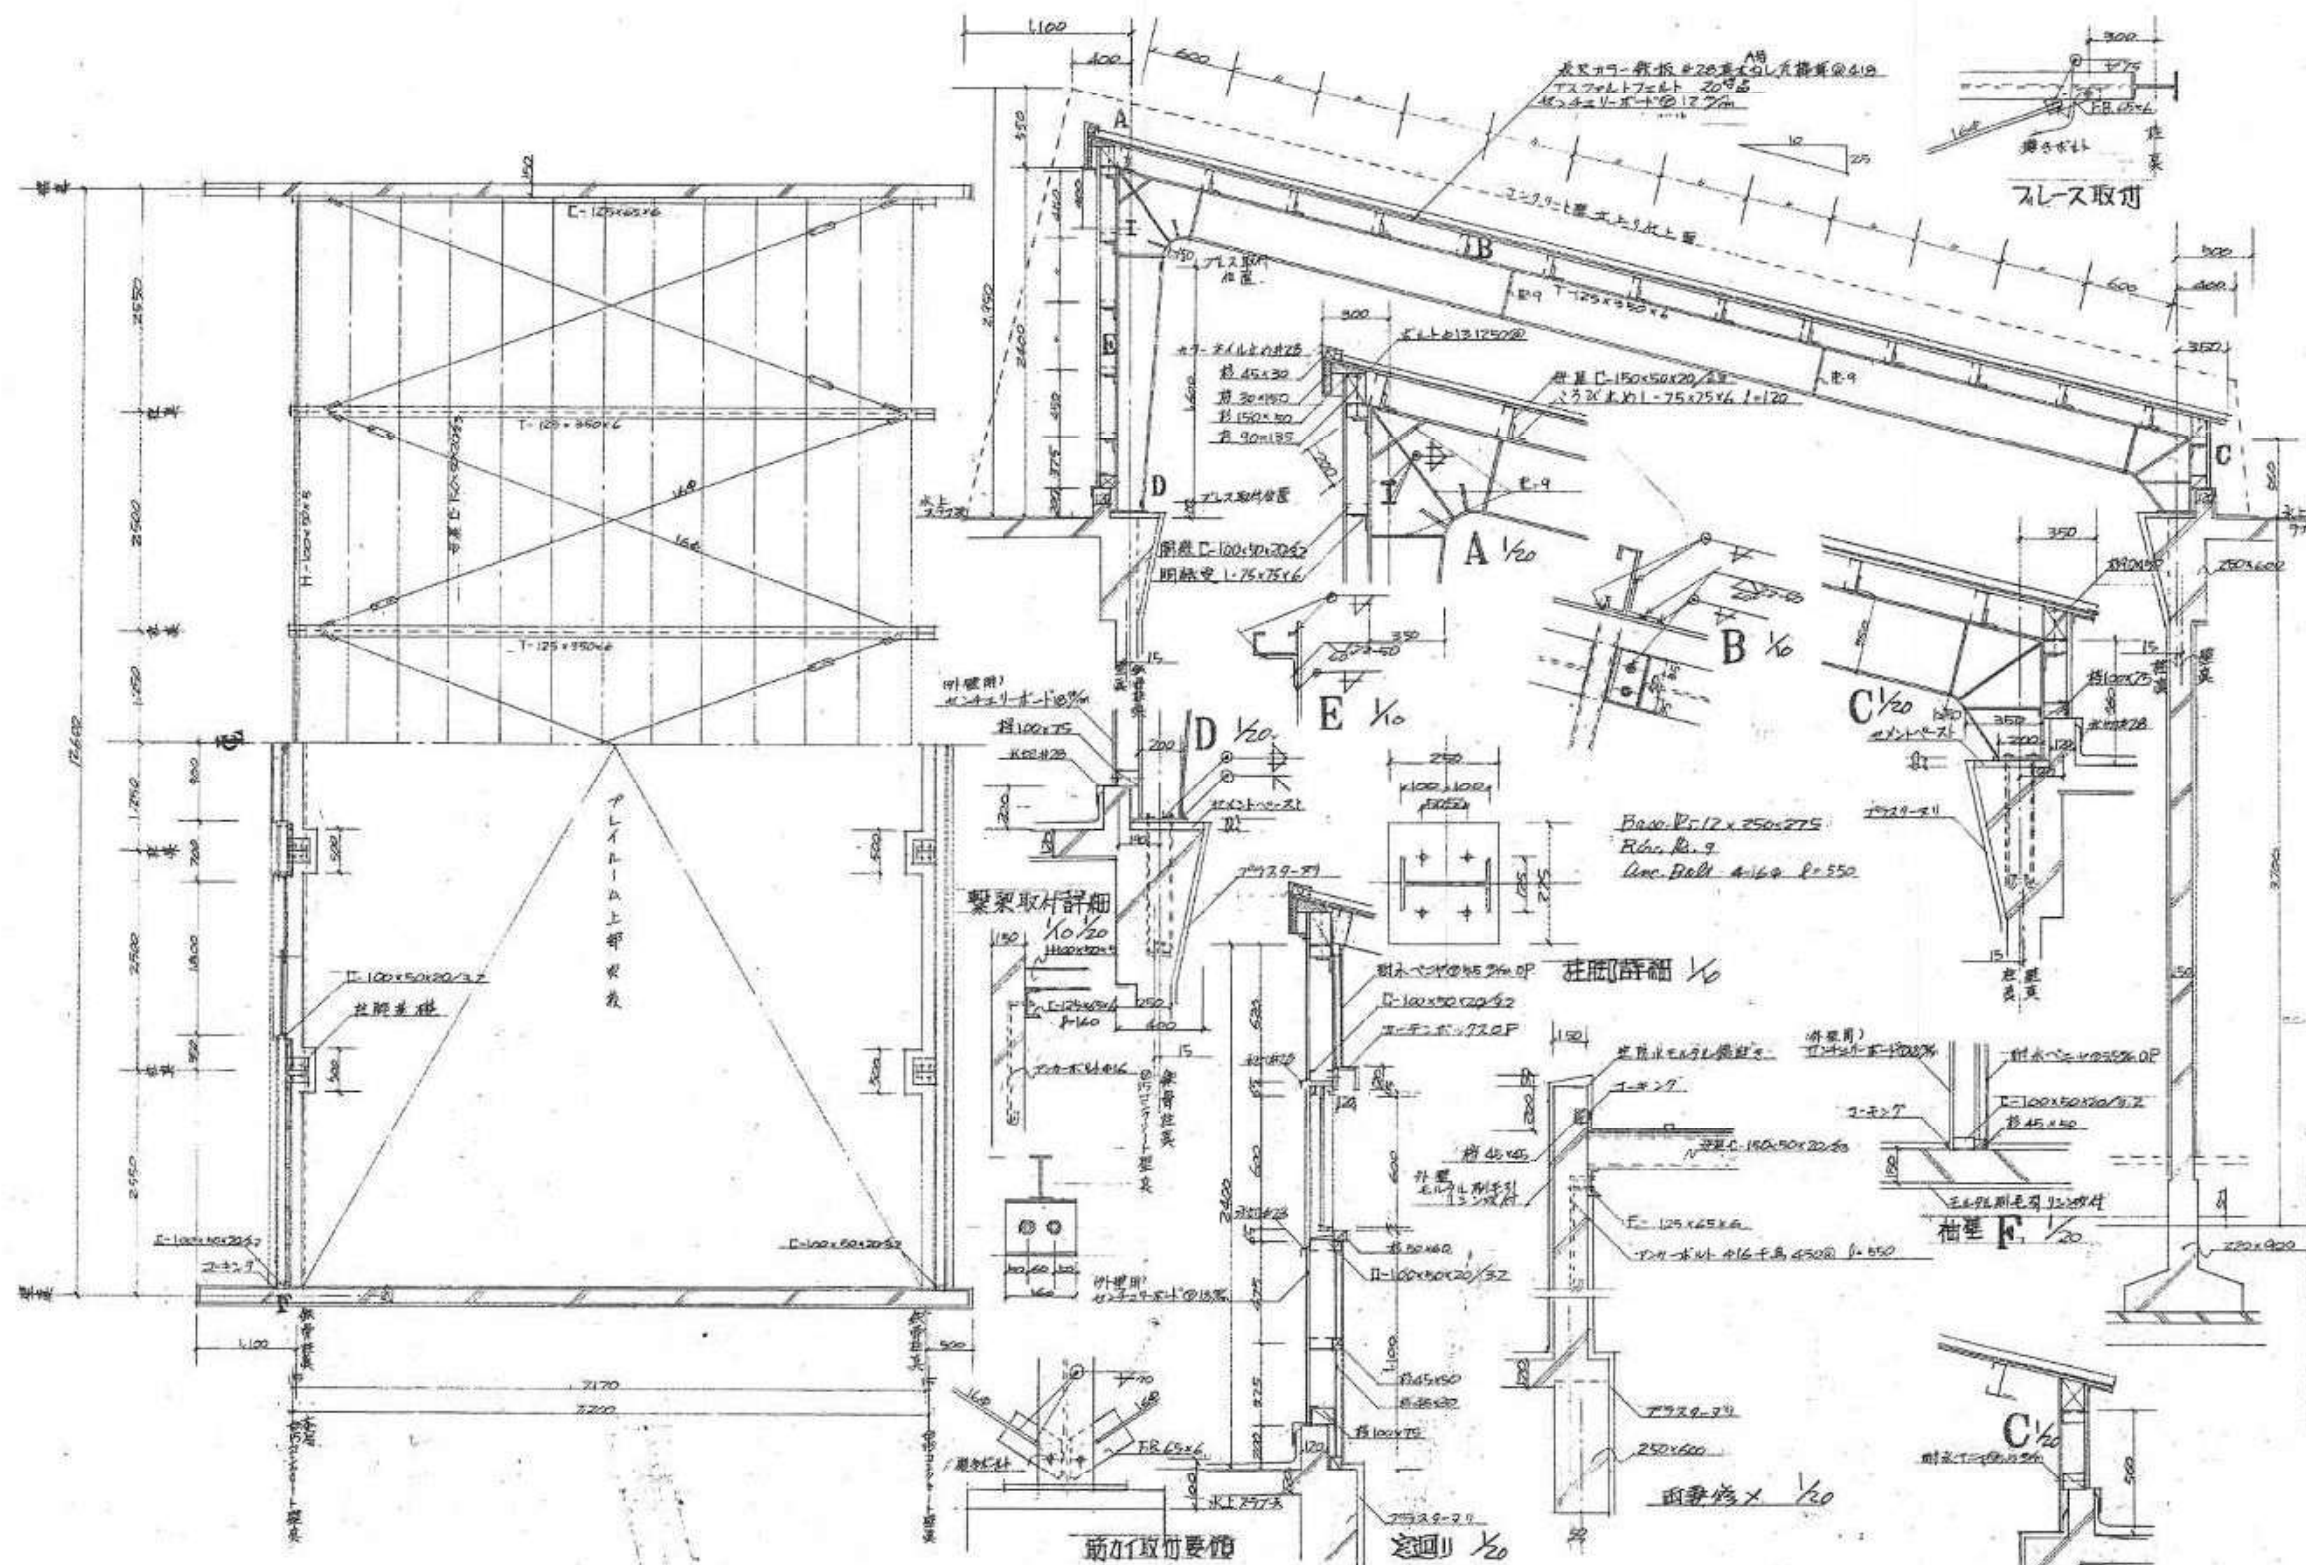

工事名	呉羽幼稚園屋上防水改修等工事		
図面名	鉄骨部詳細図(参考図)	縮尺	年月 H21.7
富山市教育委員会学校施設課			枚数 5