

地番 261-1、261-2
土地の所在 富山市婦中町島出

地積測量図

求積表

地番	㊤ 261-1				
NO	X _n	Y _n	Y _{n+1} -Y _{n-1}	X _n ・(Y _{n+1} -Y _{n-1})	
A1	1046.110	1024.243	79.617	83288.139870	
A2	1004.493	1096.411	57.113	57369.608709	
B19	980.393	1081.356	-82.455	-80838.304815	
B1	1014.422	1013.956	-67.220	-68189.446840	
A11	1015.351	1014.136	0.430	436.600930	
A10	1016.244	1014.386	1.394	1416.644136	
A5	1019.827	1015.530	1.266	1291.100982	
407	1019.802	1015.652	1.336	1362.455472	
409	1023.617	1016.866	1.142	1168.970614	
412	1023.639	1016.794	7.377	7551.384903	
合計				4857.153961	
合計面積				2428.576905	
地積				2428.57	m ²

地番	㊤ 261-2				
NO	X _n	Y _n	Y _{n+1} -Y _{n-1}	X _n ・(Y _{n+1} -Y _{n-1})	
412	1023.639	1016.794	1.336	1367.581704	
409	1023.617	1016.866	-1.142	-1168.970614	
407	1019.802	1015.652	-1.336	-1362.455472	
A5	1019.827	1015.530	1.142	1164.642434	
合計				0.798052	
合計面積				0.3990260	
地積				0.39	m ²

総合計面積 2428.9760065 m²

恒久的地物の名称及び座標値 任意座標


既知点の名称	X座標	Y座標
MH1 (マンホール中心)	1000.006	1000.003
MH4 (マンホール中心)	967.899	1057.608

(令和6年11月7日測量)


報告書番号 0610310

作成者

富山市婦中町袋309番地12
土地家屋調査士 奥田和也

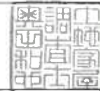

(令和6年11月8日作成)

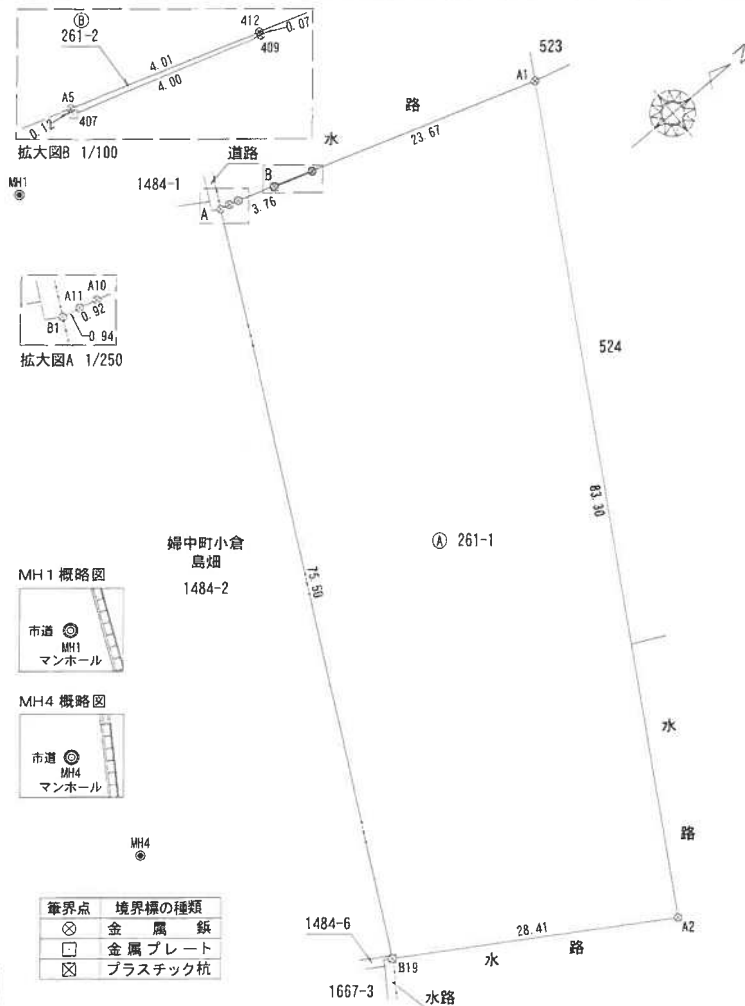

拡大図B 1/100

拡大図A 1/250

MH1 概略図
市道
MH1
マンホール

MH4 概略図
市道
MH4
マンホール

境界点	境界標の種類
⊗	金属板
□	金属プレート
⊠	プラスチック杭

嘱託者

富山市長 藤井裕久



縮尺

1/500

地 番 1484-2,
1484-6, 1484-7

地 積 測 量 図 1/2

土地の所在 富山市婦中町小倉字島畑

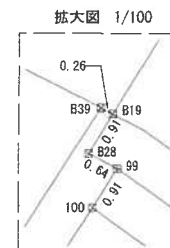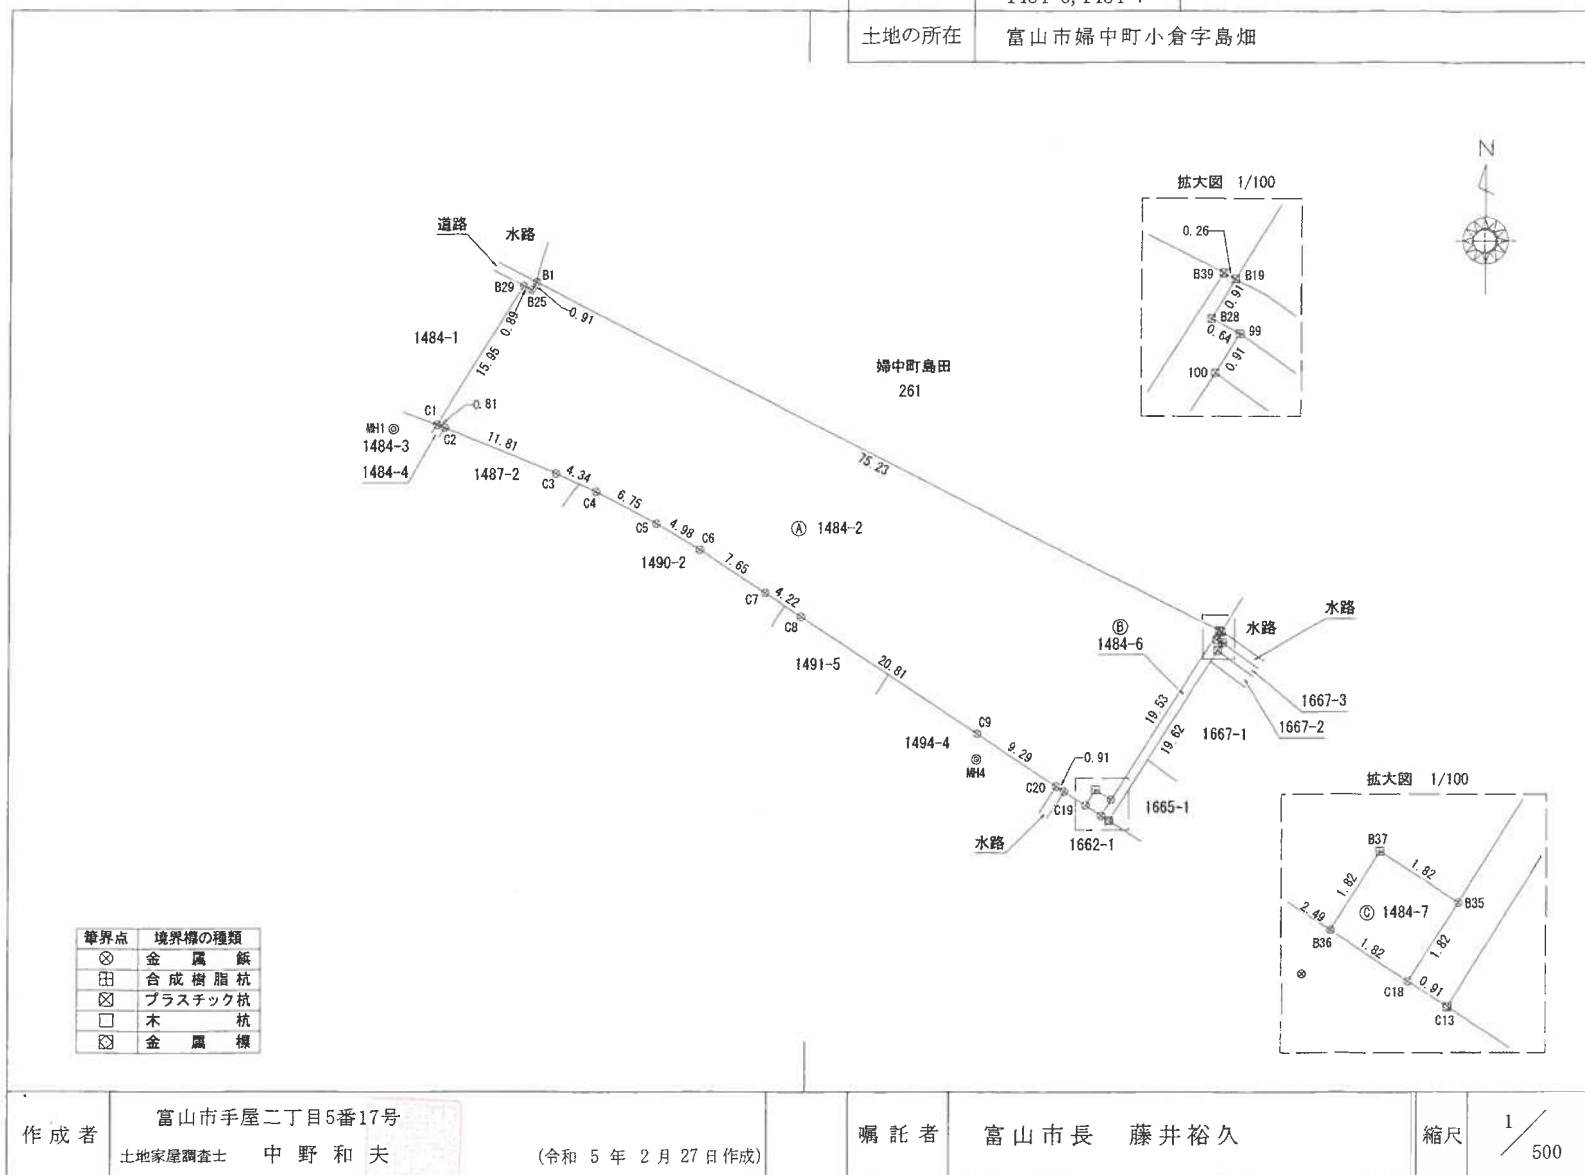

作 成 者 富山市手屋二丁目5番17号
土地家屋調査士 中 野 和 夫 (令和 5 年 2 月 27 日作成)

嘱 託 者 富山市長 藤井裕久

縮尺 1/500

地番	1484-2, 1484-6, 1484-7
----	---------------------------

地積測量図 2/2

土地の所在 富山市婦中町小倉字島畑

総合計面積	1356.8920405 m ²
-------	-----------------------------

地番	面積
④ 1484-2	1334.6931070 m ²
⑤ 1484-6	18.8857960 m ²
⑥ 1484-7	3.3131375 m ²

恒久的地物の名称及び座標値 任意座標

既知点の名称	X座標	Y座標
MH1 (マンホール中心)	1000.006	1000.003
MH4 (マンホール中心)	967.899	1057.608

(令和4年10月20日測量)

求積表

地番	④ 1484-2				
NO	X _n	Y _n	Y _{n+1} -Y _{n-1}	X _n · (Y _{n+1} -Y _{n-1})	
B1	1014.422	1013.956	67.651	68626.682722	
B39	980.513	1081.119	56.722	55616.658386	
B35	964.002	1070.678	-11.963	-11532.355926	
B37	965.001	1069.156	-2.495	-2407.677495	
B36	963.462	1068.183	-3.062	-2950.120644	
C19	964.832	1066.094	-2.847	-2746.876704	
C20	965.336	1066.336	-8.531	-8235.281416	
C9	970.435	1057.563	-25.195	-24450.109825	
C8	981.826	1040.141	-20.957	-20576.127482	
C7	984.144	1036.606	-9.945	-9787.312080	
C6	988.335	1030.196	-10.690	-10565.301150	
C5	990.893	1025.916	-10.279	-10185.389147	
C4	994.006	1019.917	-9.972	-9912.227832	
C3	995.761	1015.944	-14.917	-14853.766837	
C2	1000.224	1005.000	-11.707	-11709.622358	
C1	1000.508	1004.237	7.666	7669.894328	
B29	1014.054	1012.666	9.231	9360.732474	
B25	1013.649	1013.468	1.280	1307.607210	
			合計	2669.386214	
			合計面積	1334.6931070	
			地積	1334.69	m ²

地番	⑤ 1484-6				
NO	X _n	Y _n	Y _{n+1} -Y _{n-1}	X _n · (Y _{n+1} -Y _{n-1})	
B19	980.393	1081.356	-0.239	-234.313927	
B28	979.617	1080.880	0.097	95.022849	
99	979.331	1081.453	0.081	79.325811	
100	978.561	1080.961	-10.983	-10747.535463	
C13	961.972	1070.470	-11.256	-10827.956832	
C18	962.464	1069.705	0.208	200.192512	
B35	964.002	1070.678	11.414	11003.118828	
B39	980.513	1081.119	10.678	10469.917814	
			合計	37.771592	
			合計面積	18.8857960	
			地積	18.88	m ²

地番	⑥ 1484-7			
NO	X _n	Y _n	Y _{n+1} -Y _{n-1}	X _n · (Y _{n+1} -Y _{n-1})
C18	962.464	1069.705	-2.495	-2401.347680
B36	963.462	1068.183	-0.549	-528.940638
B37	965.001	1069.156	2.495	2407.677495
B35	964.002	1070.678	0.549	529.237098
			合計	6.626275
			合計面積	3.3131375
			地積	3.31 m ²

作成者





富山市手屋二丁目5番17号
土地家屋調査士 中野和夫

(令和5年2月27日作成)

嘱託者

富山市長 藤井裕久

縮尺

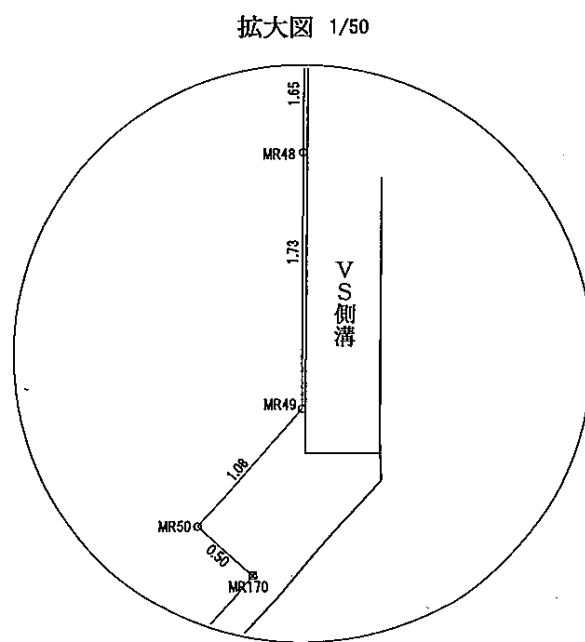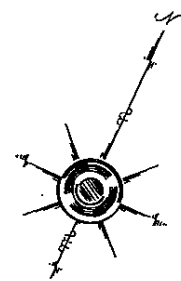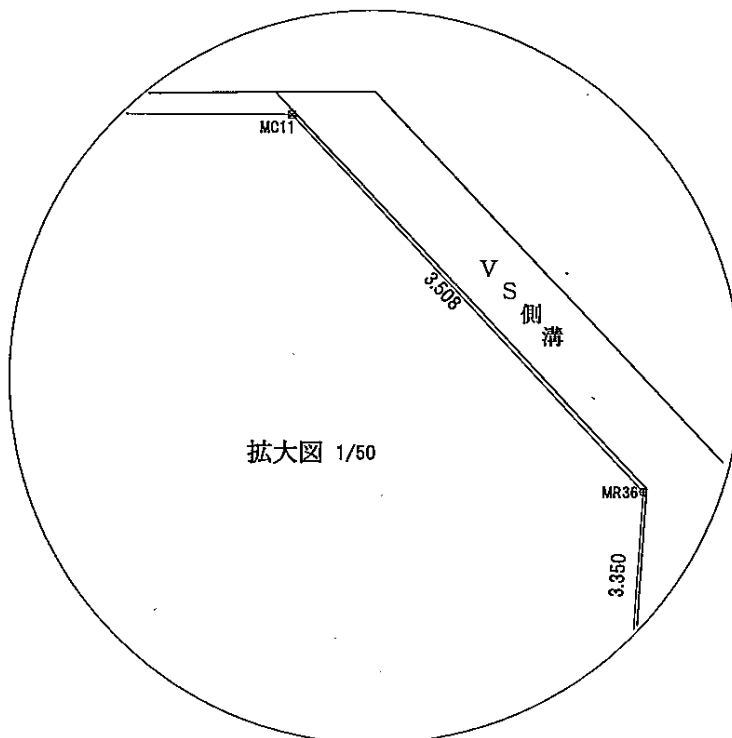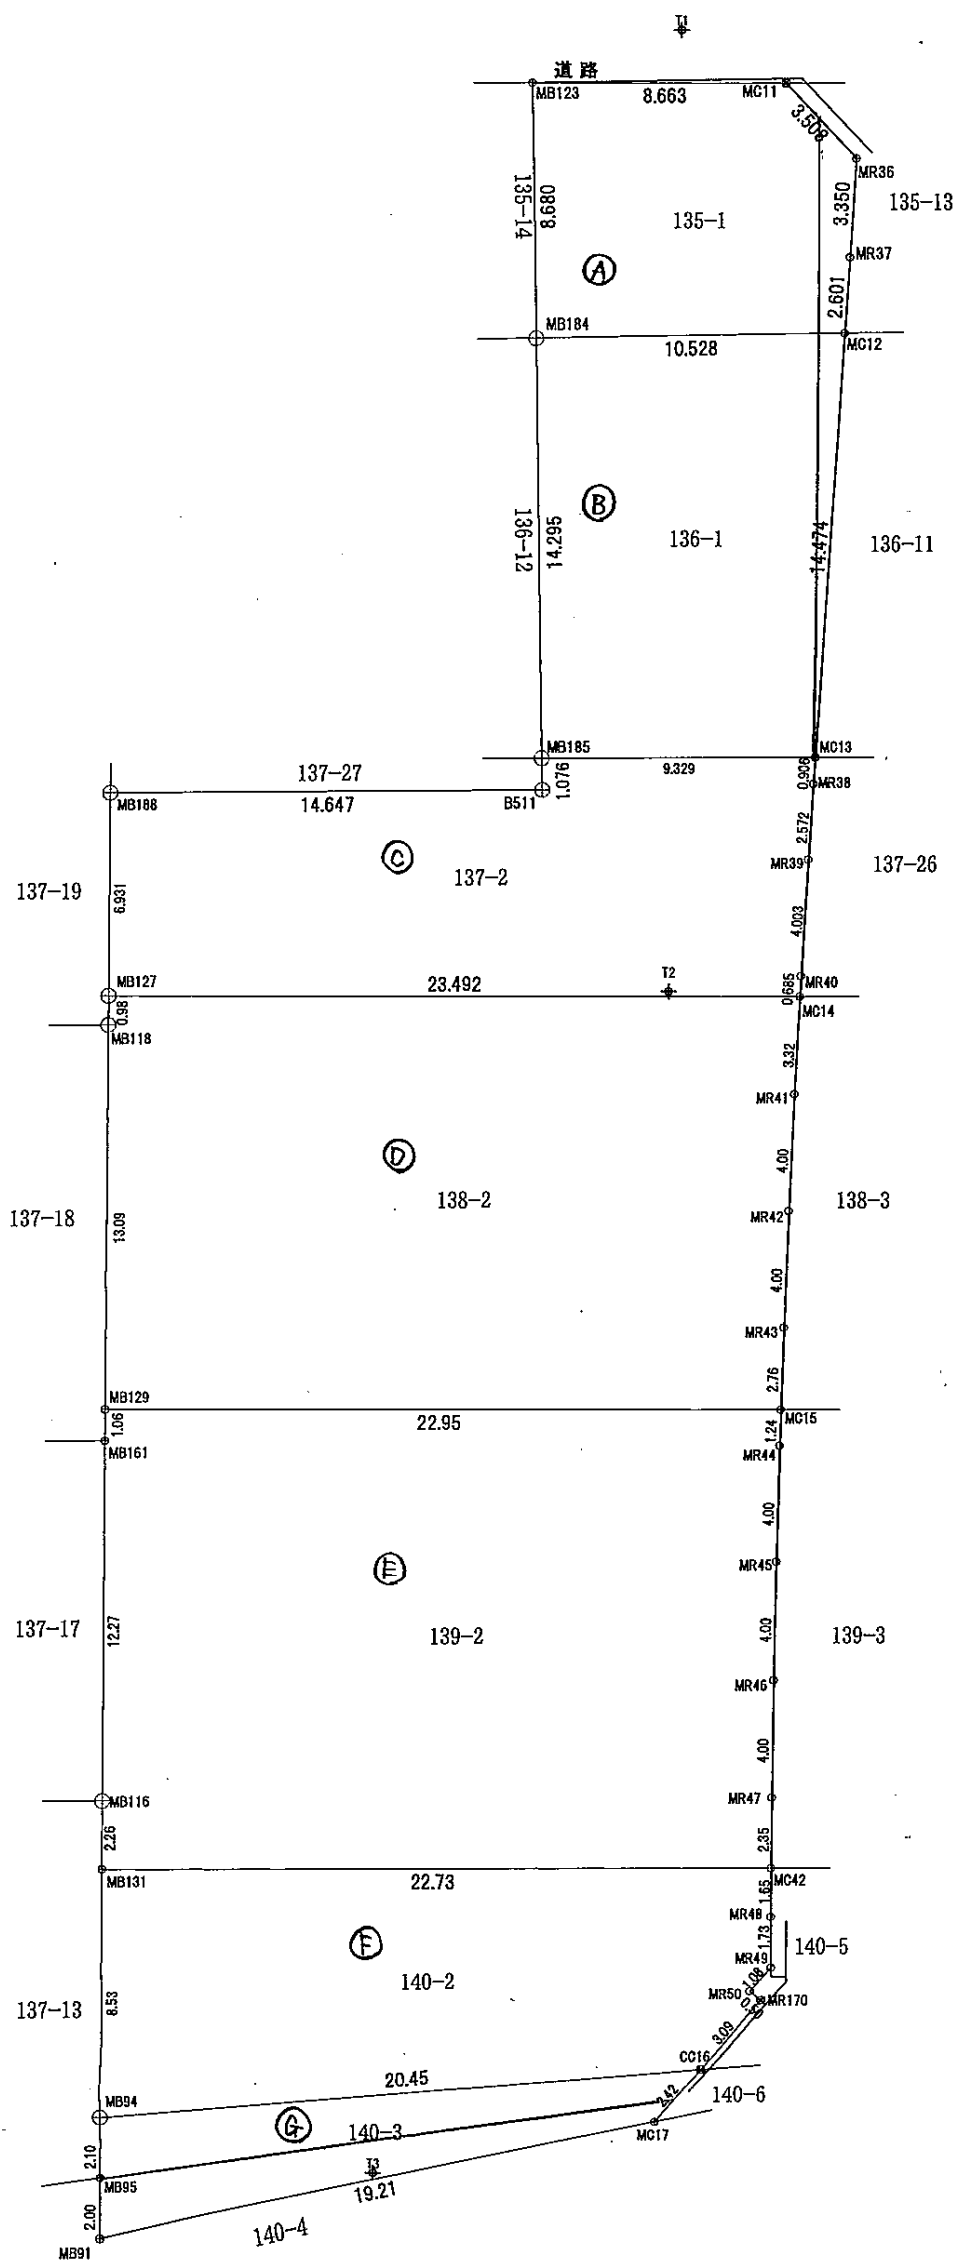


※ 70% に縮小

筆界点	境界標の種類
☒	合成樹脂杭
⊕	金属鎮
○	復元木杭
⊕	既存金属鎮
⊙	基準点

図面の名称		縮尺
地積測量図		1/250
平成30年8月17日作成		
所在	富山市水橋辻ヶ堂字山田割	
地番	135番1,136番1,137番2,138番2 139番2,140番2,140番3	
作成者	富山市八人町3番6号 土地家屋調査士 西永正信 TEL 441-7958 FAX 441-7929	



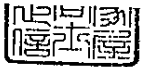

求積表

地番	㉔ 135-1			
NO	X_n	Y_n	$Y_{n+1}-Y_{n-1}$	$X_n \cdot (Y_{n+1}-Y_{n-1})$
MB123	83360.458	12248.212	-4.178	-348279.993524
MB184	83352.615	12251.932	12.407	1034155.894305
K03	83356.714	12260.619	5.660	471799.001240
K02	83363.405	12257.592	-4.509	-375885.593145
MC11	83364.018	12256.110	-9.380	-781954.488840
合計				-165.179964
合計面積				82.5899820
地積				82.58 m ²

地番	㉕ 136-1			
NO	X_n	Y_n	$Y_{n+1}-Y_{n-1}$	$X_n \cdot (Y_{n+1}-Y_{n-1})$
MB184	83352.615	12251.932	-2.547	-212299.110405
MB185	83339.705	12258.072	14.633	1219509.903265
MC13	83343.566	12266.565	2.547	212276.062602
K03	83356.714	12260.619	-14.633	-1219758.795962
合計				-271.940500
合計面積				135.9702500
地積				135.97 m ²

地番	㉖ 137-2			
NO	X_n	Y_n	$Y_{n+1}-Y_{n-1}$	$X_n \cdot (Y_{n+1}-Y_{n-1})$
MC13	83343.5660	12266.5650	-8.8140	-734590.190724
MB185	83339.7050	12258.0720	-8.0300	-669217.831150
B511	83338.7330	12258.5350	-12.8480	-1070736.041584
MB188	83332.6210	12245.2240	-10.4660	-872159.211386
MB127	83326.3000	12248.0690	24.2680	2022162.648400
MC14	83335.9400	12269.4920	21.1720	1764388.521680
MR40	83336.5780	12269.2410	-1.6930	-141088.826554
MR39	83340.3130	12267.7990	-2.3550	-196266.437115
MR38	83342.7180	12266.8860	-1.2340	-102844.914012
合計				-352.282445
合計面積				176.1412225
地積				176.14 m ²

地番	㉗ 138-2			
NO	X_n	Y_n	$Y_{n+1}-Y_{n-1}$	$X_n \cdot (Y_{n+1}-Y_{n-1})$
MB127	83326.3000	12248.0690	-21.0200	-1751518.826000
MB118	83325.4050	12248.4720	5.7760	481287.539280
MB129	83313.4620	12253.8450	26.3020	2191310.677524
MC15	83322.8800	12274.7740	19.8690	1655542.302720
MR43	83325.4310	12273.7140	-2.5750	-214562.984825
MR42	83329.1370	12272.1990	-3.0060	-250487.385822
MR41	83332.8520	12270.7080	-2.7070	-225582.030364
MC14	83335.9400	12269.4920	-22.6390	-1886642.345660
合計				-653.053147
合計面積				326.5265735
地積				326.52 m ²

地番	㉘ 139-2			
NO	X_n	Y_n	$Y_{n+1}-Y_{n-1}$	$X_n \cdot (Y_{n+1}-Y_{n-1})$
MB129	83313.4620	12253.8450	-20.4910	-1707176.149842
MB161	83312.4920	12254.2830	5.4720	455885.956224
MB116	83301.3010	12259.3170	5.9640	496808.959164
MB131	83299.2330	12260.2470	21.6620	1804427.985246
MC42	83308.5620	12280.9790	19.7700	1647010.270740
MR47	83310.7100	12280.0170	-2.5740	-214441.767540
MR46	83314.3740	12278.4050	-3.2000	-266605.996800
MR45	83318.0500	12276.8170	-3.1510	-262535.175550
MR44	83321.7350	12275.2540	-2.0430	-170226.304605
MC15	83322.8800	12274.7740	-21.4090	-1783859.537920
合計				-711.760883
合計面積				355.8804415
地積				355.88 m ²

地番	㉙ 140-2			
NO	X_n	Y_n	$Y_{n+1}-Y_{n-1}$	$X_n \cdot (Y_{n+1}-Y_{n-1})$
MB131	83299.2330	12260.2470	-17.2310	-1435329.083823
MB94	83291.4540	12263.7480	21.4140	1783603.195956
CC16	83301.3330	12281.6610	18.7930	1565481.951069
MR170	83304.3010	12282.5410	0.4010	33405.024701
MR50	83304.4430	12282.0620	-0.1720	-14328.364196
MR49	83305.4780	12282.3690	-0.4080	-33988.635024
MR48	83307.0560	12281.6540	-1.3900	-115796.807840
MC42	83308.5620	12280.9790	-21.4070	-1783386.386734
合計				-339.105891
合計面積				169.5529455
地積				169.55 m ²

地番	㉚ 140-3			
NO	X_n	Y_n	$Y_{n+1}-Y_{n-1}$	$X_n \cdot (Y_{n+1}-Y_{n-1})$
MB94	83291.454	12263.748	-17.051	-1420202.582154
MB95	83289.537	12264.610	17.606	1466395.588422
K01	83300.296	12281.354	17.051	1420353.347096
CC16	83301.333	12281.661	-17.606	-1466603.268798
合計				-56.915434
合計面積				28.4577170
地積				28.45 m ²

登記年月日：平成23年9月8日

令和6年6月13日
富山地方事務局
これは図面に記録されている内容を証明した書面である。

登記官

山本秀樹




地番	2035-1 2035-3	地積測量図
土地の所在	富山市上大久保字上水花割	

座標求積表


地番	④ 2035-1				
測点	Xn	Yn	(Xn+1-Xn-1) Yn	距離	
20	508.623	538.949	11261.878304	38.24	
1	510.166	500.737	-7056.385804	15.63	
K2	494.531	500.710	-9243.106600	19.97	
9	491.706	520.480	-2738.245280	15.89	
K3	489.270	536.183	9070.607811	19.54	
		倍面積	1294.748431		
		面積	647.3742155		
		地積	647.37	m ²	

地番	④ 2035-3				
測点	Xn	Yn	(Xn+1-Xn-1) Yn	距離	
K3	489.270	536.183	1562.973445	15.89	
9	491.706	520.480	2738.245280	19.97	
K2	494.531	500.710	1252.275710	0.32	
K5	494.207	500.709	-1657.847499	19.94	
8	491.220	520.427	-2818.632632	15.87	
K4	488.791	536.115	-1045.424250	0.48	
		倍面積	31.590054		
		面積	15.7950270		
		地積	15.79	m ²	

総計 663.1692425 m²

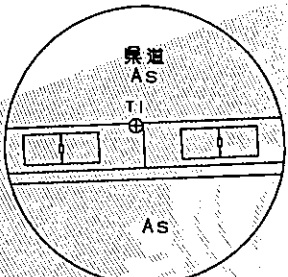

T1概略図

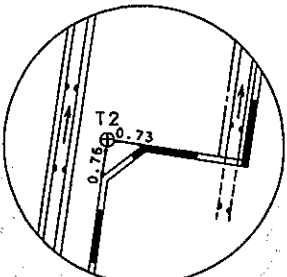

T2概略図


座標一覧表 (任意座標)

測点名	X座標	Y座標
T1	500.000	500.000
T2	485.406	543.438

測量年月日 平成23年8月1日

作成者	富山市西公文名町1番9号 土地家屋調査士 犬島 八郎	(平成23年 8月18日作成)
-----	-------------------------------	-----------------

(富山県土地家屋調査士会用紙)

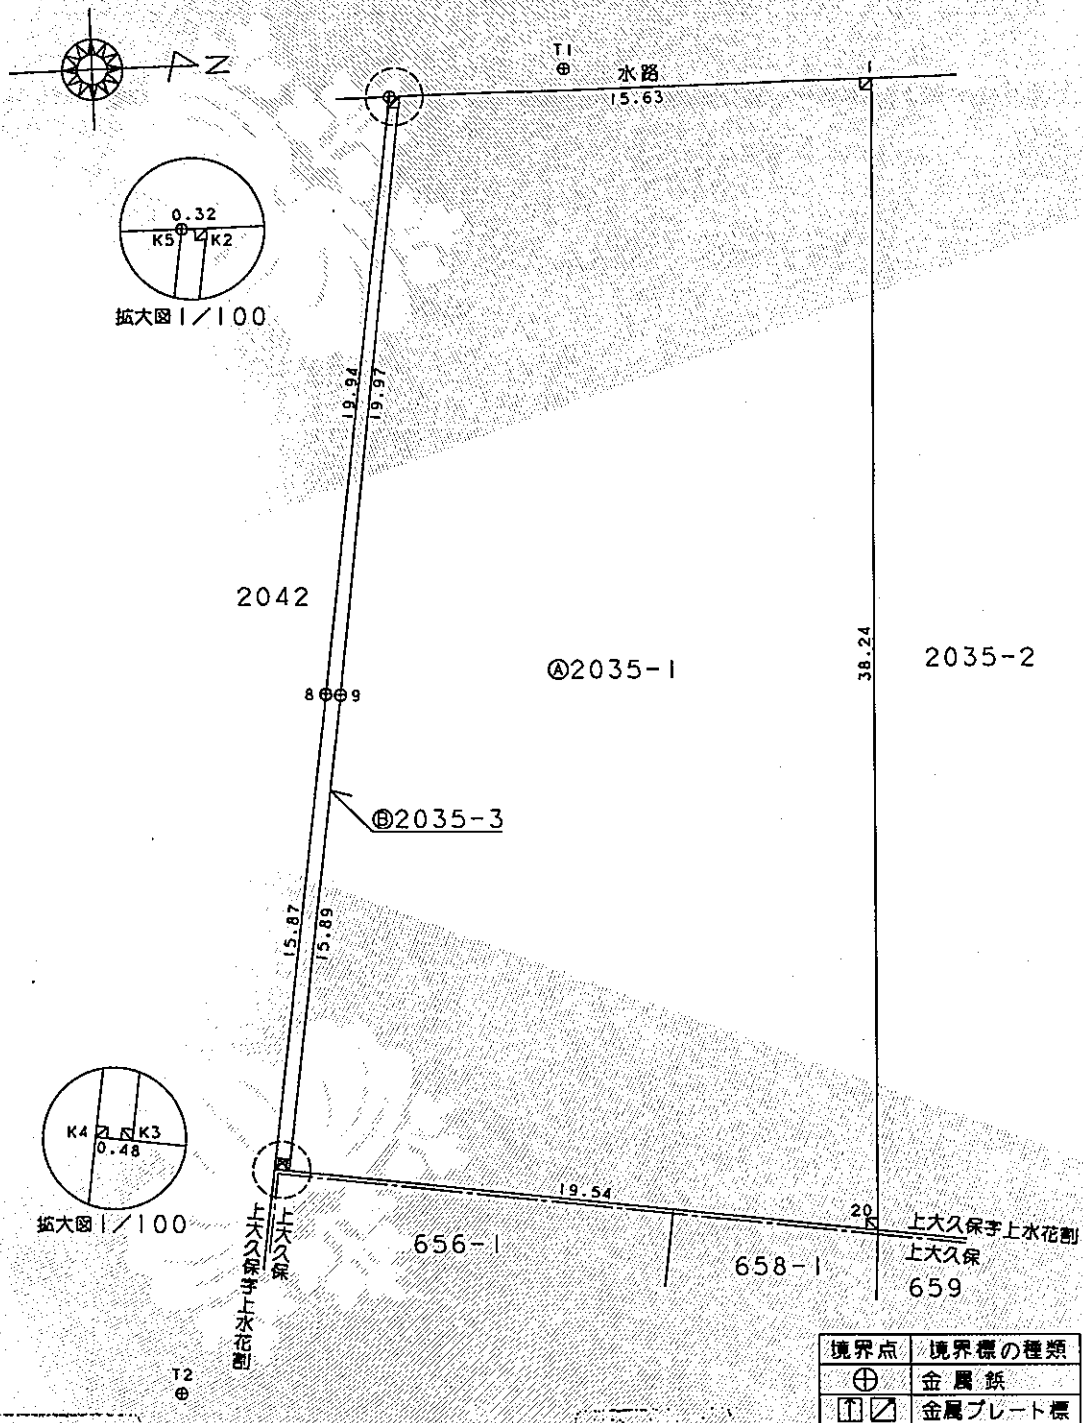

嘱託者 申請人	富山市長 森 雅 志	縮尺 1/250
------------	------------	----------

登記年月日：令和5年1月6日

令和6年6月13日
富山地方事務局
これは図面に記録されている内容を証明した書面である。

登記官

山本秀樹




地番	566-2	地積測量図
土地の所在	富山市大島二丁目	

既知点の名称及び座標値 (任意座標)		
既知点の名称	X座標	Y座標
T1 金属板	74426.385	9856.693
T2 金属板	74433.715	9888.719

求積表

地番	① 566-2				
NO	Xn	Yn	Yn+1-Yn-1	Xn・(Yn+1-Yn-1)	
10	74432.269	9888.613	33.581	2499510.025289	
9	74420.198	9892.299	-1.427	-106197.622546	
8	74419.038	9887.186	-24.080	-1792010.435040	
3	74415.060	9868.219	-21.390	-1591738.133400	
7	74414.539	9865.796	-9.501	-707012.535039	
6	74424.856	9858.718	22.817	1698151.939352	
		合計		703.238616	
		面積		351.6193080	
		合計面積		351.6193080	
		地積		351.61 m ²	

地番	② 566-4				
NO	Xn	Yn	Yn+1-Yn-1	Xn・(Yn+1-Yn-1)	
4	74424.384	9857.937	-7.281	-541883.939904	
5	74424.779	9858.515	0.781	58125.752399	
6	74424.856	9858.718	7.281	541887.376536	
7	74414.539	9865.796	-0.781	-58117.754959	
		合計		11.434072	
		面積		5.7170360	
		合計面積		5.7170360	
		地積		5.71 m ²	

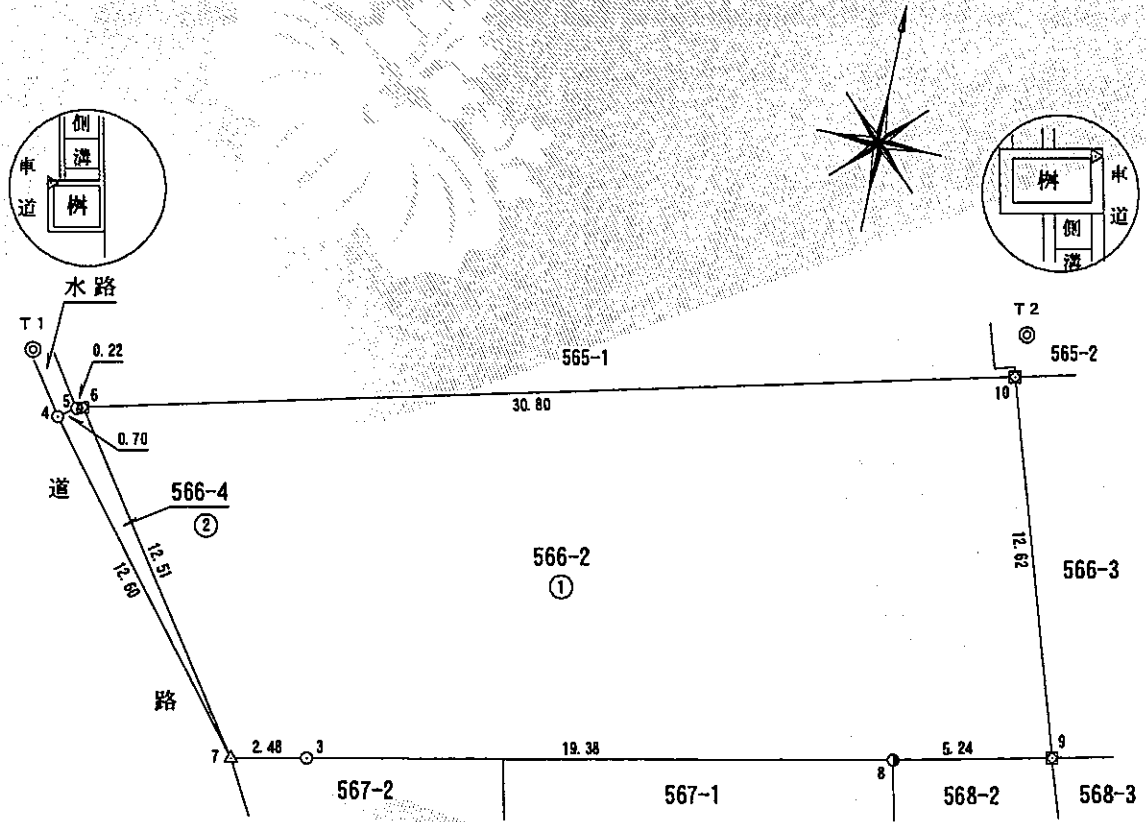

筆界点	境界標の種類
◇	ペンキ
□	合成樹脂杭
⊠	プラスチック杭
△	金属板
⊞	金属プレート
●	擁壁角
○	計算点

測量年月日 令和4年11月16日

作成者	富山市千歳町2丁目8-6 プレステジドーム230号室 土地家屋調査士 高林 聡 (令和4年11月29日作成)	申請人	富山市長 藤井 裕久	縮尺	1/250
-----	--	-----	------------	----	-------

登記年月日：令和5年1月6日

これは図面に記録されている内容を証明した書面である。
令和6年6月13日 富山地方務局

登記官

山本秀樹



既知点の名称及び座標値
(任意座標)


既知点の名称	X座標	Y座標
T1 金属板	74426.385	9856.693
T2 金属板	74433.715	9888.719

求積表

地番	① 566-2			
NO	Xn	Yn	Yn+1-Yn-1	Xn・(Yn+1-Yn-1)
10	74432.269	9888.613	33.581	2499510.025289
9	74420.198	9892.299	-1.427	-106197.622546
8	74419.038	9887.186	-24.080	-1792010.435040
3	74415.060	9868.219	-21.390	-1591738.133400
7	74414.539	9865.796	-9.501	-707012.535039
6	74424.856	9858.718	22.817	1698151.939352
合計				703.238616
面積				351.6193080
合計面積				351.6193080
地積				351.61 m ²

地 番	② 566-4			
NO	Xn	Yn	Yn+1-Yn-1	Xn・(Yn+1-Yn-1)
4	74424.384	9857.937	-7.281	-541883.939904
5	74424.779	9858.515	0.781	58125.752399
6	74424.856	9858.718	7.281	541887.376536
7	74414.539	9865.796	-0.781	-58117.754959
合 計				11.434072
面 積				5.7170360
合 計 面 積				5.7170360
地 積				5.71 m ²

地番	566-2	地積測量図
土地の所在	富山市大島二丁目	

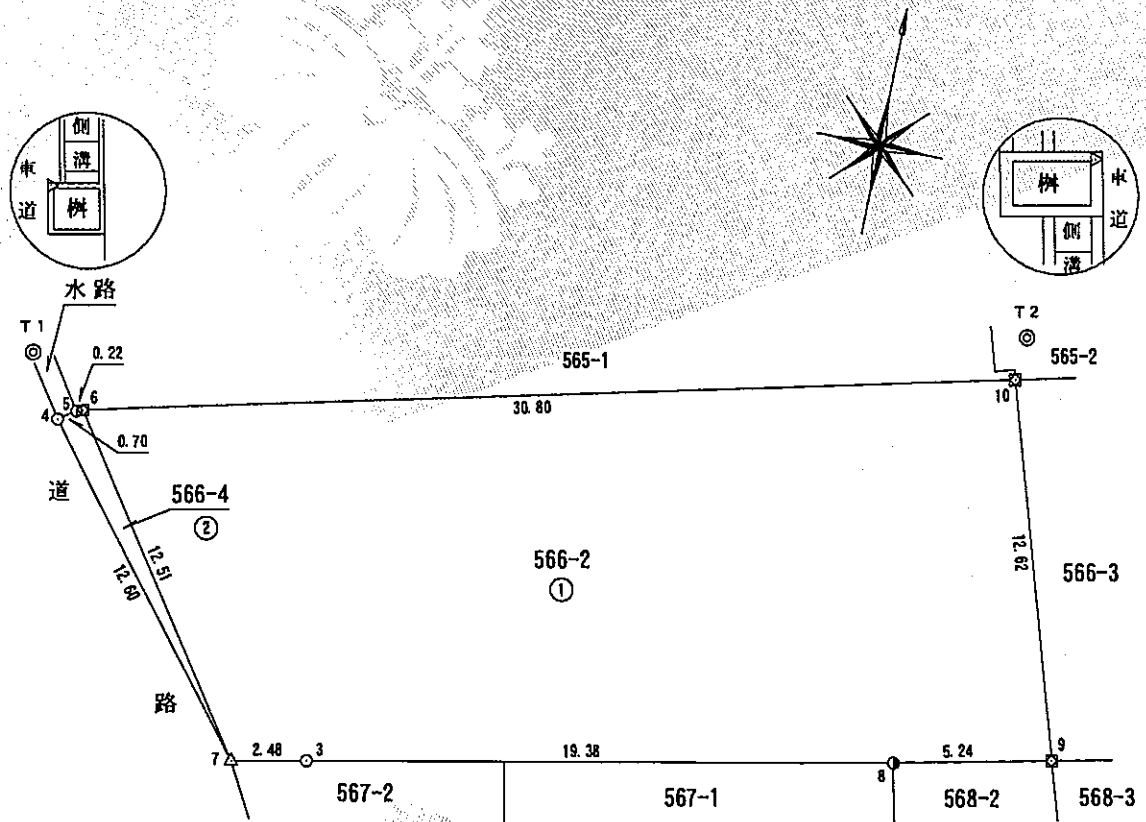

境界点	境界標の種類
◇	ペンキ
□	合成樹脂杭
⊠	プラスチック杭
△	金属板
⊞	金属プレート
●	擁壁角
○	計算点

測量年月日 令和4年11月16日

作成者	富山市千歳町2丁目8-6 プレステージドーム230号室 土地家屋調査士 高林 聡 (令和4年11月29日作成)	申請人	富山市長 藤井 裕久	縮尺	1/250
-----	---	-----	------------	----	-------

登記年月日：平成28年7月12日

これは図面に記録されている内容を証明した書面である。
令和5年2月9日 富山地方方法務局

富山地方事務局

登記官


北濱基紀



地 番 210-26、210-44、210-45、210-46

地積測量図

土地の所在 富山市北代字中尾

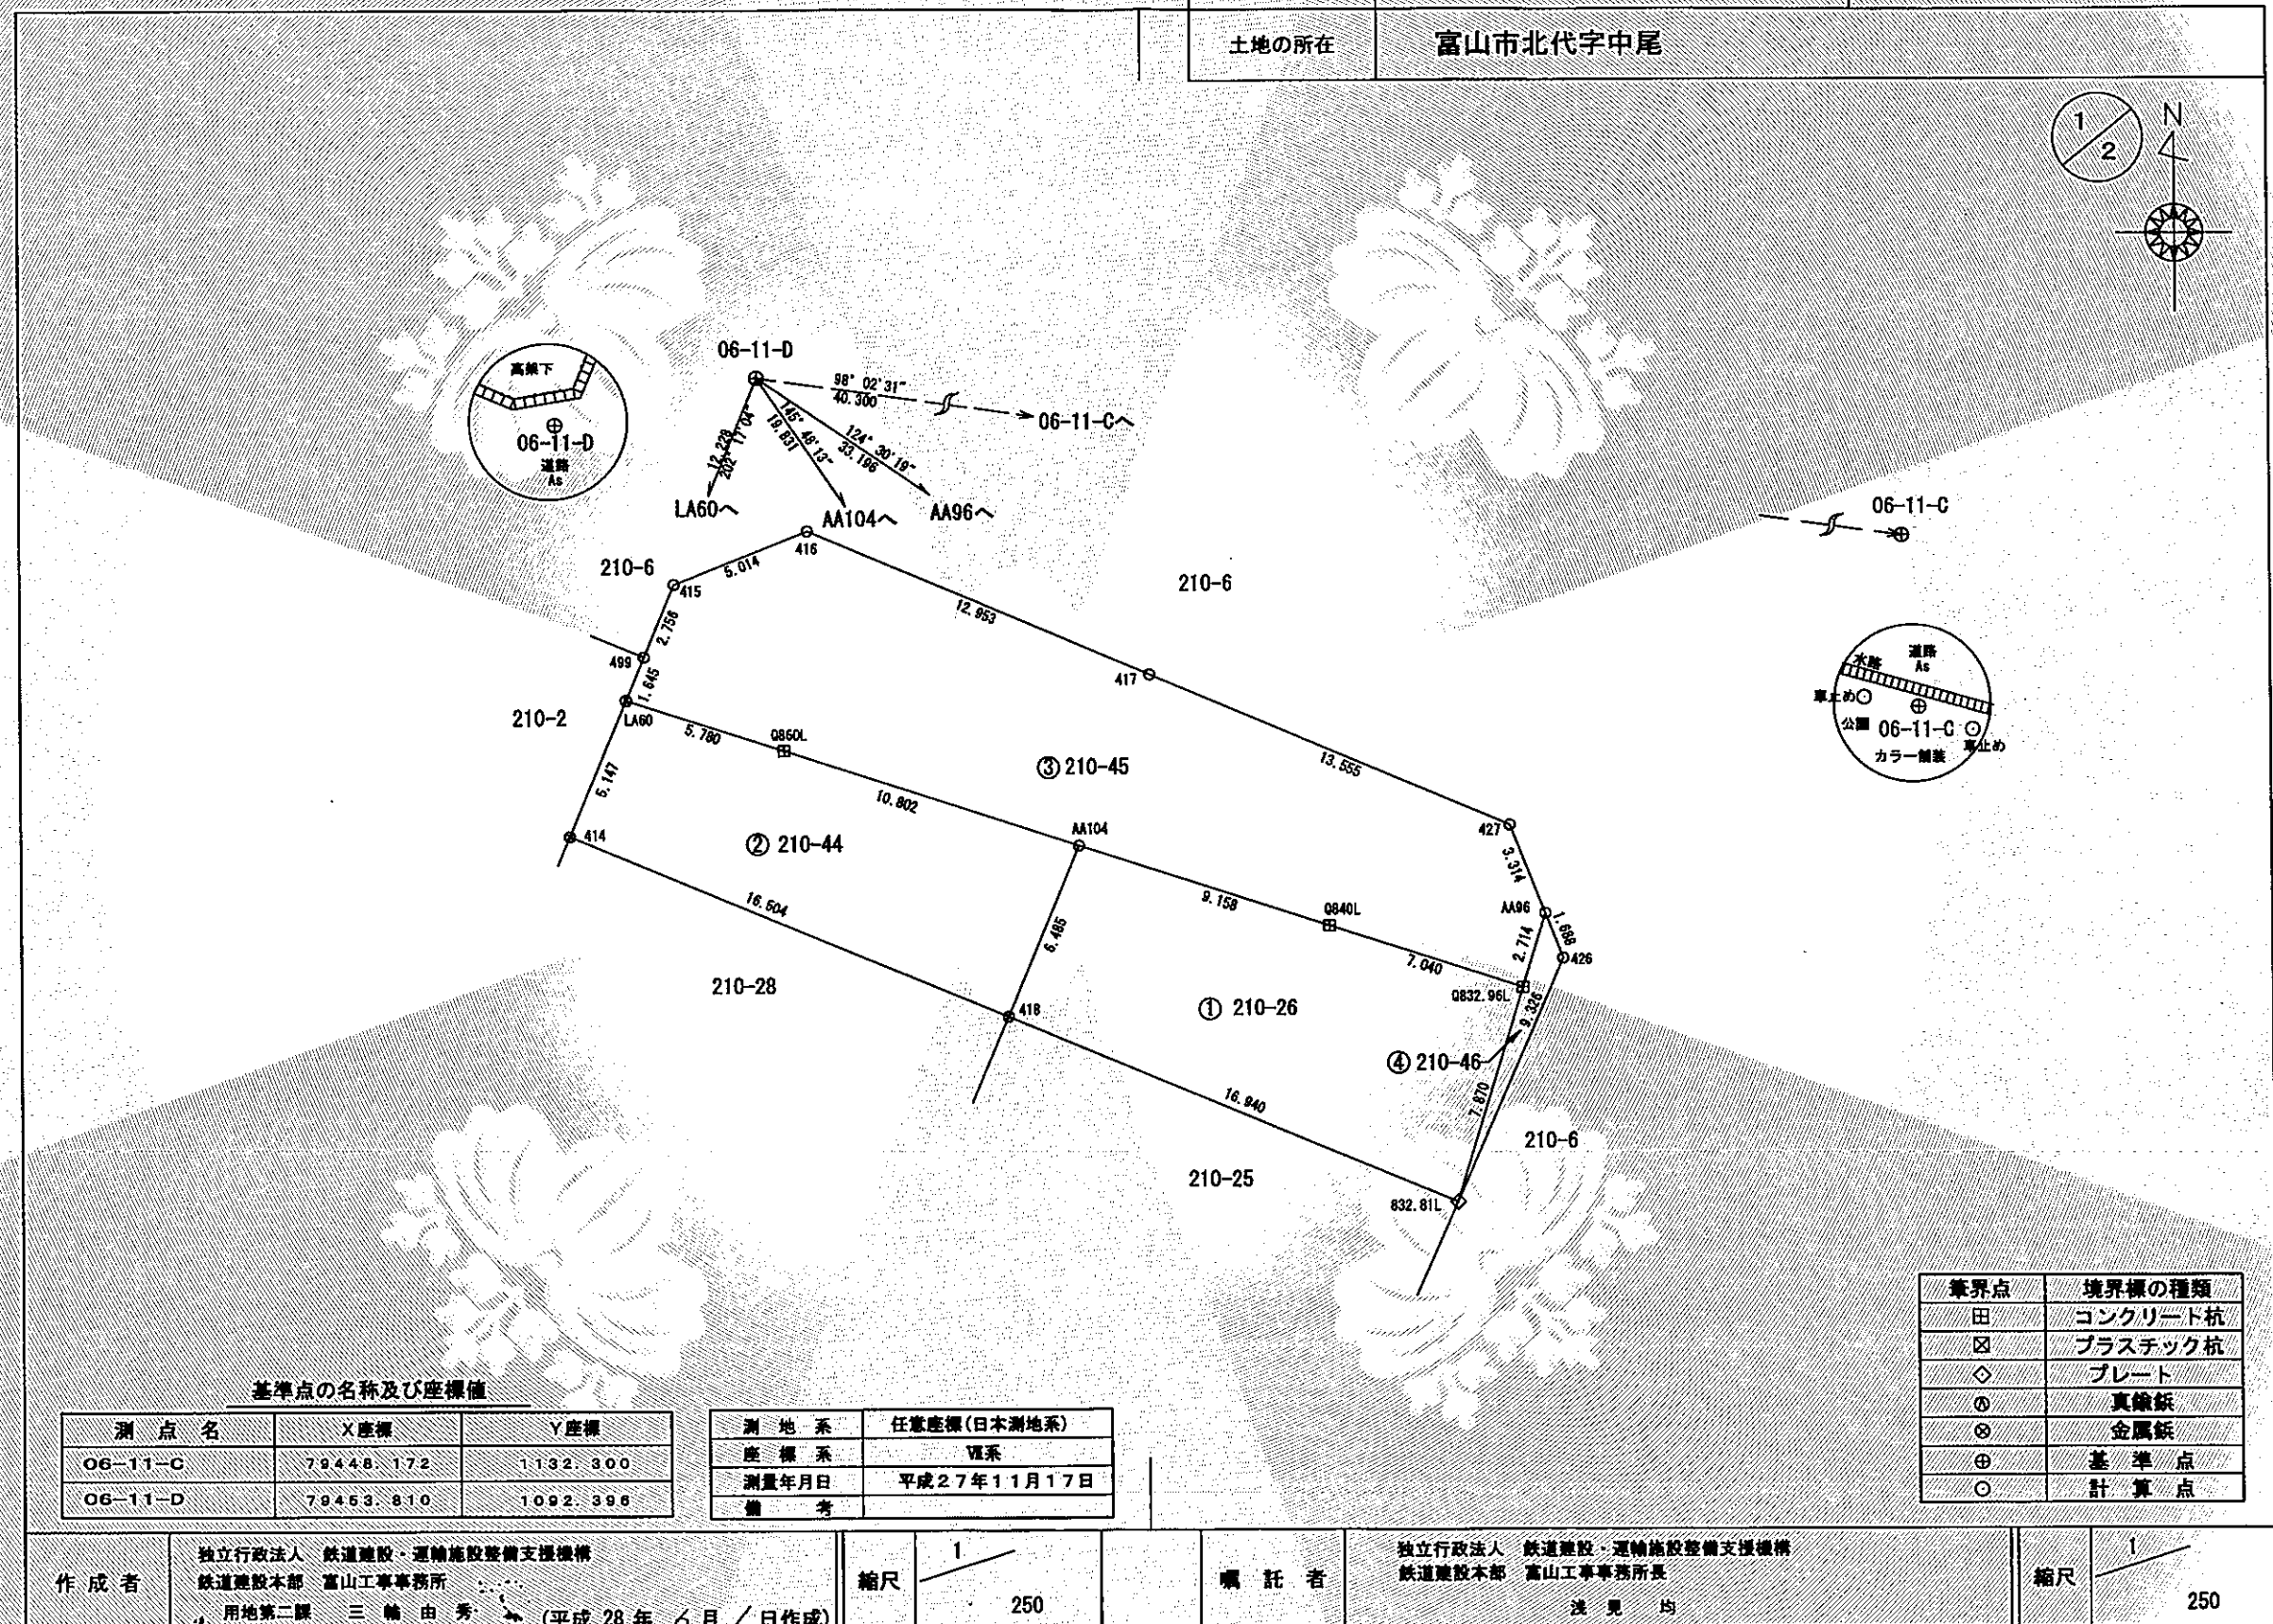

これは図面に記録されている内容を証明した書面である。
令和5年2月9日 富山地方方法務局

登記官

北濱基紀



求積表

任意座標

地番	① 210-26				
NO	Xn	Yn	Xn・(Yn+1-Yn-1)	距離	
832.81L	79424.888	1116.640	1424644.216056	7.870	
Q832.96L	79432.411	1118.952	-348311.122235	7.040	
Q840L	79434.584	1112.255	-1224086.939440	9.158	
AA104	79437.407	1103.542	-892876.454680	6.485	
418	79431.434	1101.015	1040392.922532	16.940	
		合計	-237.377767		
		合計面積	118.688835		
		地積	118.68 m ²		

地番	② 210-44				
NO	Xn	Yn	Xn・(Yn+1-Yn-1)	距離	
418	79431.434	1101.015	1411973.170784	6.485	
AA104	79437.407	1103.542	-615639.904250	10.802	
Q860L	79440.736	1093.265	-1253813.136288	5.780	
LA60	79442.495	1087.759	-595739.270005	5.147	
414	79437.749	1085.766	1053026.800744	16.504	
		合計	-192.339015		
		合計面積	96.1695075		
		地積	96.16 m ²		

地番	③ 210-45				
NO	Xn	Yn	Xn・(Yn+1-Yn-1)	距離	
Q832.96L	79432.411	1118.952	595504.785267	2.714	
AA96	79435.005	1119.752	-33283.267095	3.314	
427	79438.087	1118.533	-1088540.106161	13.555	
417	79443.369	1106.049	-1939530.410766	12.953	
416	79448.416	1094.119	-1317731.427776	5.014	
415	79446.554	1089.463	-454672.628542	2.756	
499	79444.012	1088.396	-135372.596448	1.645	
LA60	79442.495	1087.759	386805.508155	5.780	
Q860L	79440.736	1093.265	1253813.136288	10.802	
AA104	79437.407	1103.542	1508516.358930	9.158	
Q840L	79434.584	1112.255	1224086.939440	7.040	
		合計	-403.708708		
		合計面積	201.8543540		
		地積	201.85 m ²		

地番 210-26、210-44、210-45、210-46

地積測量図

土地の所在 富山市北代字中尾

2/2

任意座標

地番	④ 210-46				
NO	Xn	Yn	Xn・(Yn+1-Yn-1)	距離	
832.81L	79424.888	1116.640	112862.765848	9.326	
426	79433.435	1120.373	247196.849720	1.688	
AA96	79435.005	1119.752	-112877.142105	2.714	
Q832.96L	79432.411	1118.952	-247193.663032	7.870	
		合計	-11.189569		
		合計面積	5.5947845		
		地積	5.59 m ²		

地番	面積	
① 210-26	118.688835 m ²	
② 210-44	96.1695075 m ²	
③ 210-45	201.8543540 m ²	
④ 210-46	5.5947845 m ²	
総合計面積	422.3075295 m ²	

作成者

独立行政法人 鉄道建設・運輸施設整備支援機構
鉄道建設本部 富山工事事務所
用地第二課 三輪由秀 (平成28年6月1日作成)

縮尺

1/

嘱託者

独立行政法人 鉄道建設・運輸施設整備支援機構
鉄道建設本部 富山工事事務所長
浅見均

縮尺

1/250