


公用

登記年月日：令和4年6月6日

これは図面に記録されている内容を証明した書面である。
令和4年6月17日 富山地方方法務局

登記官

北濱基紀

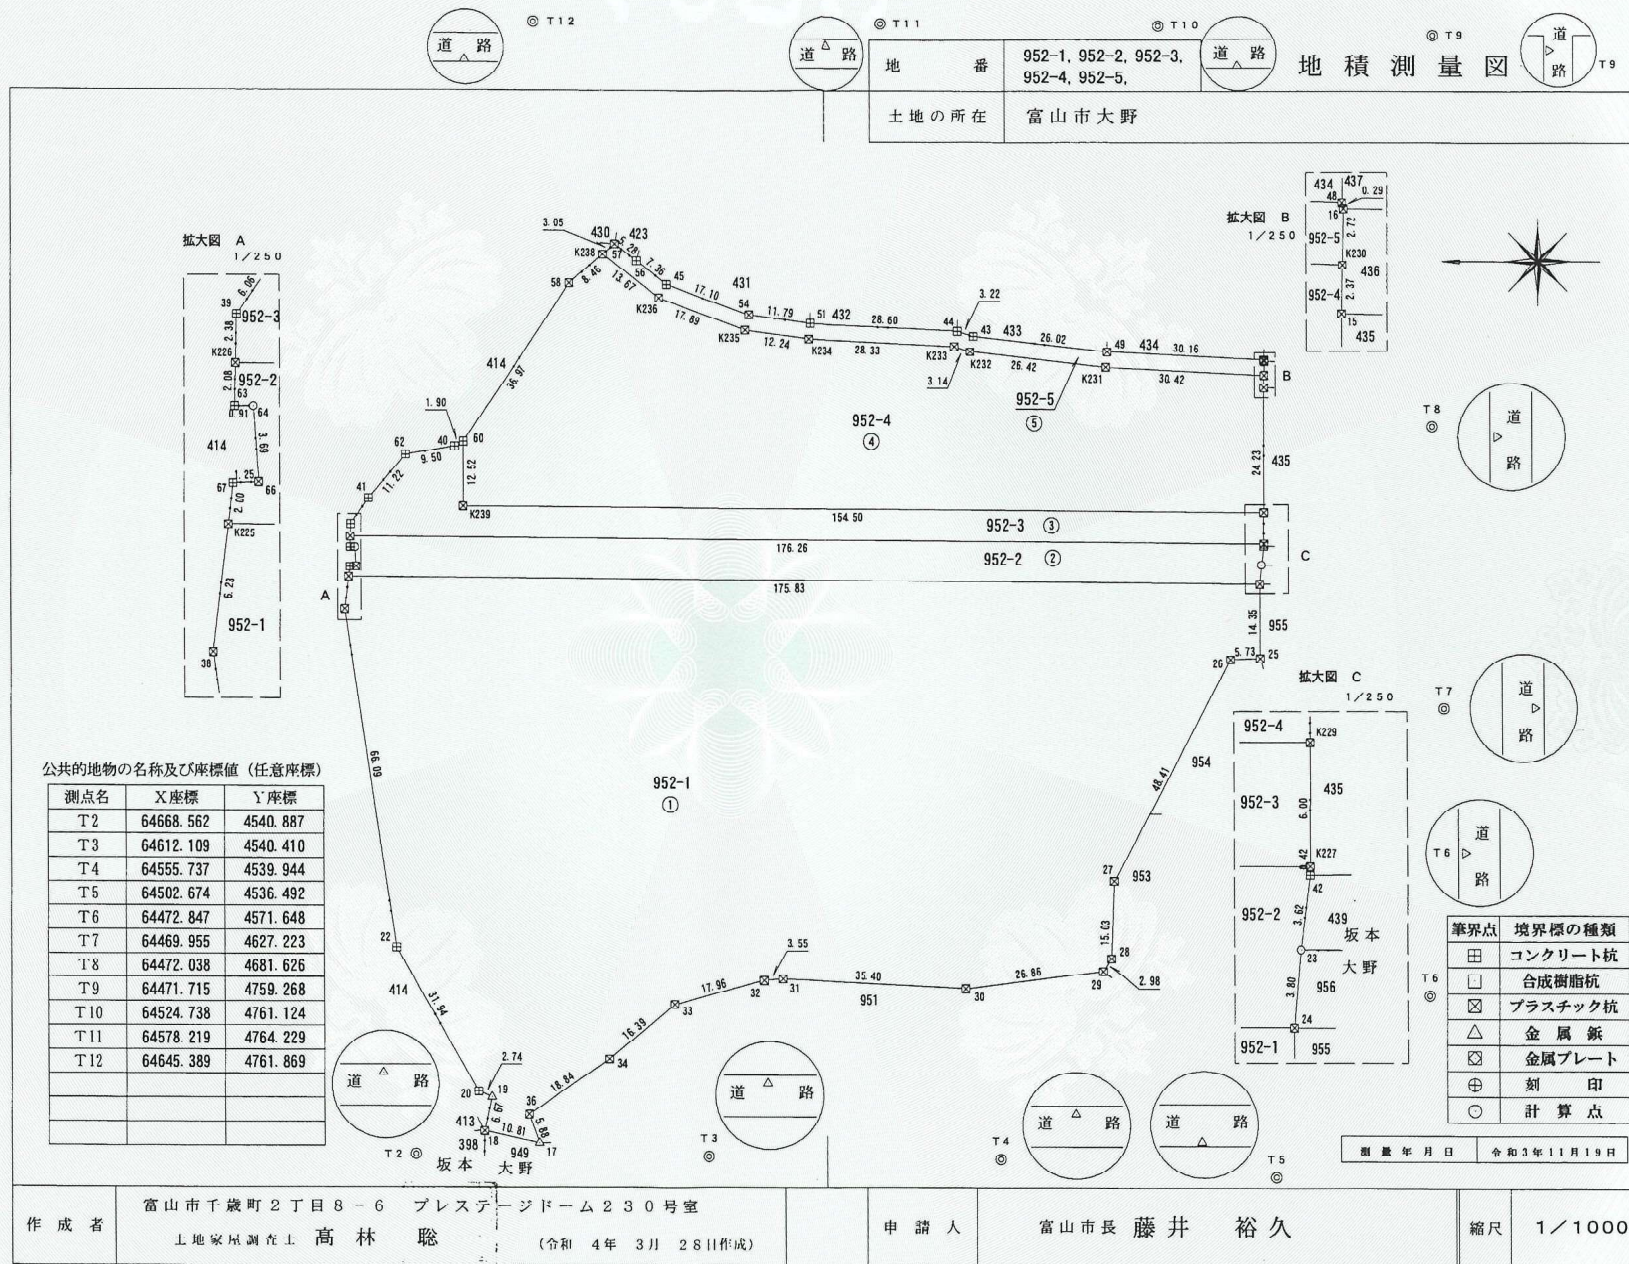

登記年月日：令和4年6月6日

これは図面に記録されている内容を証明した書面である。
令和4年6月17日 富山地方事務局

登記官

北濱基紀



地 番 ③ 952-3				
NO	Xn	Yn	Yn+1-Yn-1	Xn・(Yn+1-Yn-1)
K227	64504.621	4658.935	-4.880	-314782.550480
K226	64680.882	4660.055	3.502	226512.448764
39	64680.830	4662.437	7.341	474821.973030
41	64677.339	4667.396	13.481	871915.207059
62	64670.048	4675.918	10.103	653361.494944
40	64660.678	4677.499	2.515	162621.605170
60	64659.025	4678.433	-11.582	-748880.827550
K239	64659.105	4665.917	-13.498	-872768.599290
K229	64504.607	4664.935	-6.982	-450371.166074
合 計				2429.585573
面 積				1214.7927865
合 計 面 積				1214.7927865
地 積				1214.79 m ²

地 番 ④ 952-4				
NO	Xn	Yn	Yn+1-Yn-1	Xn・(Yn+1-Yn-1)
K229	64504.607	4664.935	-23.245	-1499409.589715
K239	64659.105	4665.917	13.498	872768.599290
60	64659.025	4678.433	43.225	2794886.355625
58	64638.438	4709.142	36.292	2345858.191896
K238	64632.077	4714.725	-2.869	-185429.428913
K236	64621.335	4706.273	-14.578	-942049.821630
K235	64604.531	4700.147	-7.917	-511474.071927
K234	64592.423	4698.356	-3.180	-205403.905140
K233	64564.125	4696.967	-2.356	-152113.078500
K232	64561.140	4696.000	-3.922	-253208.791080
K231	64534.886	4693.045	-4.472	-288600.010192
K230	64504.504	4691.528	-3.883	-250470.989032
15	64504.551	4689.162	-26.593	-1715369.524743
合 計				9983.935939
面 積				4991.9679695
合 計 面 積				4991.9679695
地 積				4991.96 m ²

地 番 ⑤ 952-5				
NO	Xn	Yn	Yn+1-Yn-1	Xn・(Yn+1-Yn-1)
K230	64504.504	4691.528	-1.202	-77534.413808
K231	64534.886	4693.045	4.472	288600.010192
K232	64561.140	4696.000	3.922	253208.791080
K233	64564.125	4696.967	2.356	152113.078500
K234	64592.423	4698.356	3.180	205403.905140
K235	64604.531	4700.147	7.917	511474.071927
K236	64621.335	4706.273	14.578	942049.821630
K238	64632.077	4714.725	10.465	676374.685805
57	64629.784	4716.738	-1.251	-80851.859784
56	64625.640	4713.474	-7.811	-504790.874040
45	64619.857	4708.927	-10.404	-672304.992228
54	64603.790	4703.070	-7.582	-489825.935780
51	64592.129	4701.345	-3.131	-202237.955899
44	64563.566	4699.939	-2.398	-154823.431268
43	64560.504	4698.947	-3.902	-251915.086608
49	64534.643	4696.037	-4.414	-284855.914202
48	64504.522	4694.533	-1.790	-115463.094380
16	64504.451	4694.247	-3.005	-193635.875255
合 計				784.931022
面 積				392.4655110
合 計 面 積				392.4655110
地 積				392.46 m ²

地 番	952-1, 952-2, 952-3, 952-4, 952-5,
土地の所在	富山市大野

地 積 測 量 図

2/2

求積表

地 番 ① 952-1				
NO	Xn	Yn	Yn+1-Yn-1	Xn・(Yn+1-Yn-1)
18	64655.393	4545.290	8.806	569355.390758
19	64653.984	4551.806	7.617	492469.396128
20	64656.494	4552.907	28.918	1869736.493492
22	64672.183	4580.724	93.170	6025507.290110
38	64682.001	4646.077	71.533	4626897.577533
K225	64681.252	4652.257	5.063	327481.178876
24	64505.424	4651.140	-15.471	-997963.414704
25	64505.380	4636.786	-14.574	-940101.408120
26	64511.104	4636.566	-43.062	-2777977.160448
27	64533.648	4593.724	-57.857	-3733723.272336
28	64534.221	4578.709	-17.568	-1133737.194528
29	64535.762	4576.156	-5.856	-377921.422272
30	64562.422	4572.853	-1.498	-96714.508156
31	64597.779	4574.658	1.541	99545.177439
32	64601.324	4574.394	-4.975	-321391.586900
33	64618.650	4569.683	-15.234	-984400.514100
34	64631.221	4559.160	-21.135	-1365980.855835
36	64646.785	4548.548	-16.160	-1044692.045600
17	64644.826	4543.000	-3.258	-210612.843108
合 計				25776.278229
面 積				12888.1391145
合 計 面 積				12888.1391145
地 積				12888.13 m ²

地 番 ② 952-2				
NO	Xn	Yn	Yn+1-Yn-1	Xn・(Yn+1-Yn-1)
24	64505.424	4651.140	-2.670	-172229.482080
K225	64681.252	4652.257	3.103	200705.924956
67	64681.012	4654.243	2.036	131690.540432
66	64679.762	4654.293	3.735	241578.911070
64	64680.019	4657.978	3.682	238151.829958
63	64680.927	4657.975	2.077	134342.285379
K226	64680.882	4660.055	0.960	62093.646720
K227	64504.621	4658.935	-1.539	-99272.611719
42	64504.622	4658.516	-4.008	-258534.524076
23	64505.004	4654.927	-7.376	-475789.573344
合 計				2736.946396
面 積				1368.4731980
合 計 面 積				1368.4731980
地 積				1368.47 m ²

作 成 者	富山市千歳町2丁目8-6 プレステージドーム230号室 土地家屋調査士 高 林 聡
	(令和 4 年 3 月 28日作成)

申 請 人	富山市長 藤 井 裕 久
縮 尺	