


これは図面に記録されている内容を証明した書面である。
令和8年1月30日 富山地方事務局

登記官

山本秀樹



地番	1818-3, 1818-50	地積測量図	1/2
土地の所在	富山市呉羽町字坊ヶ口		

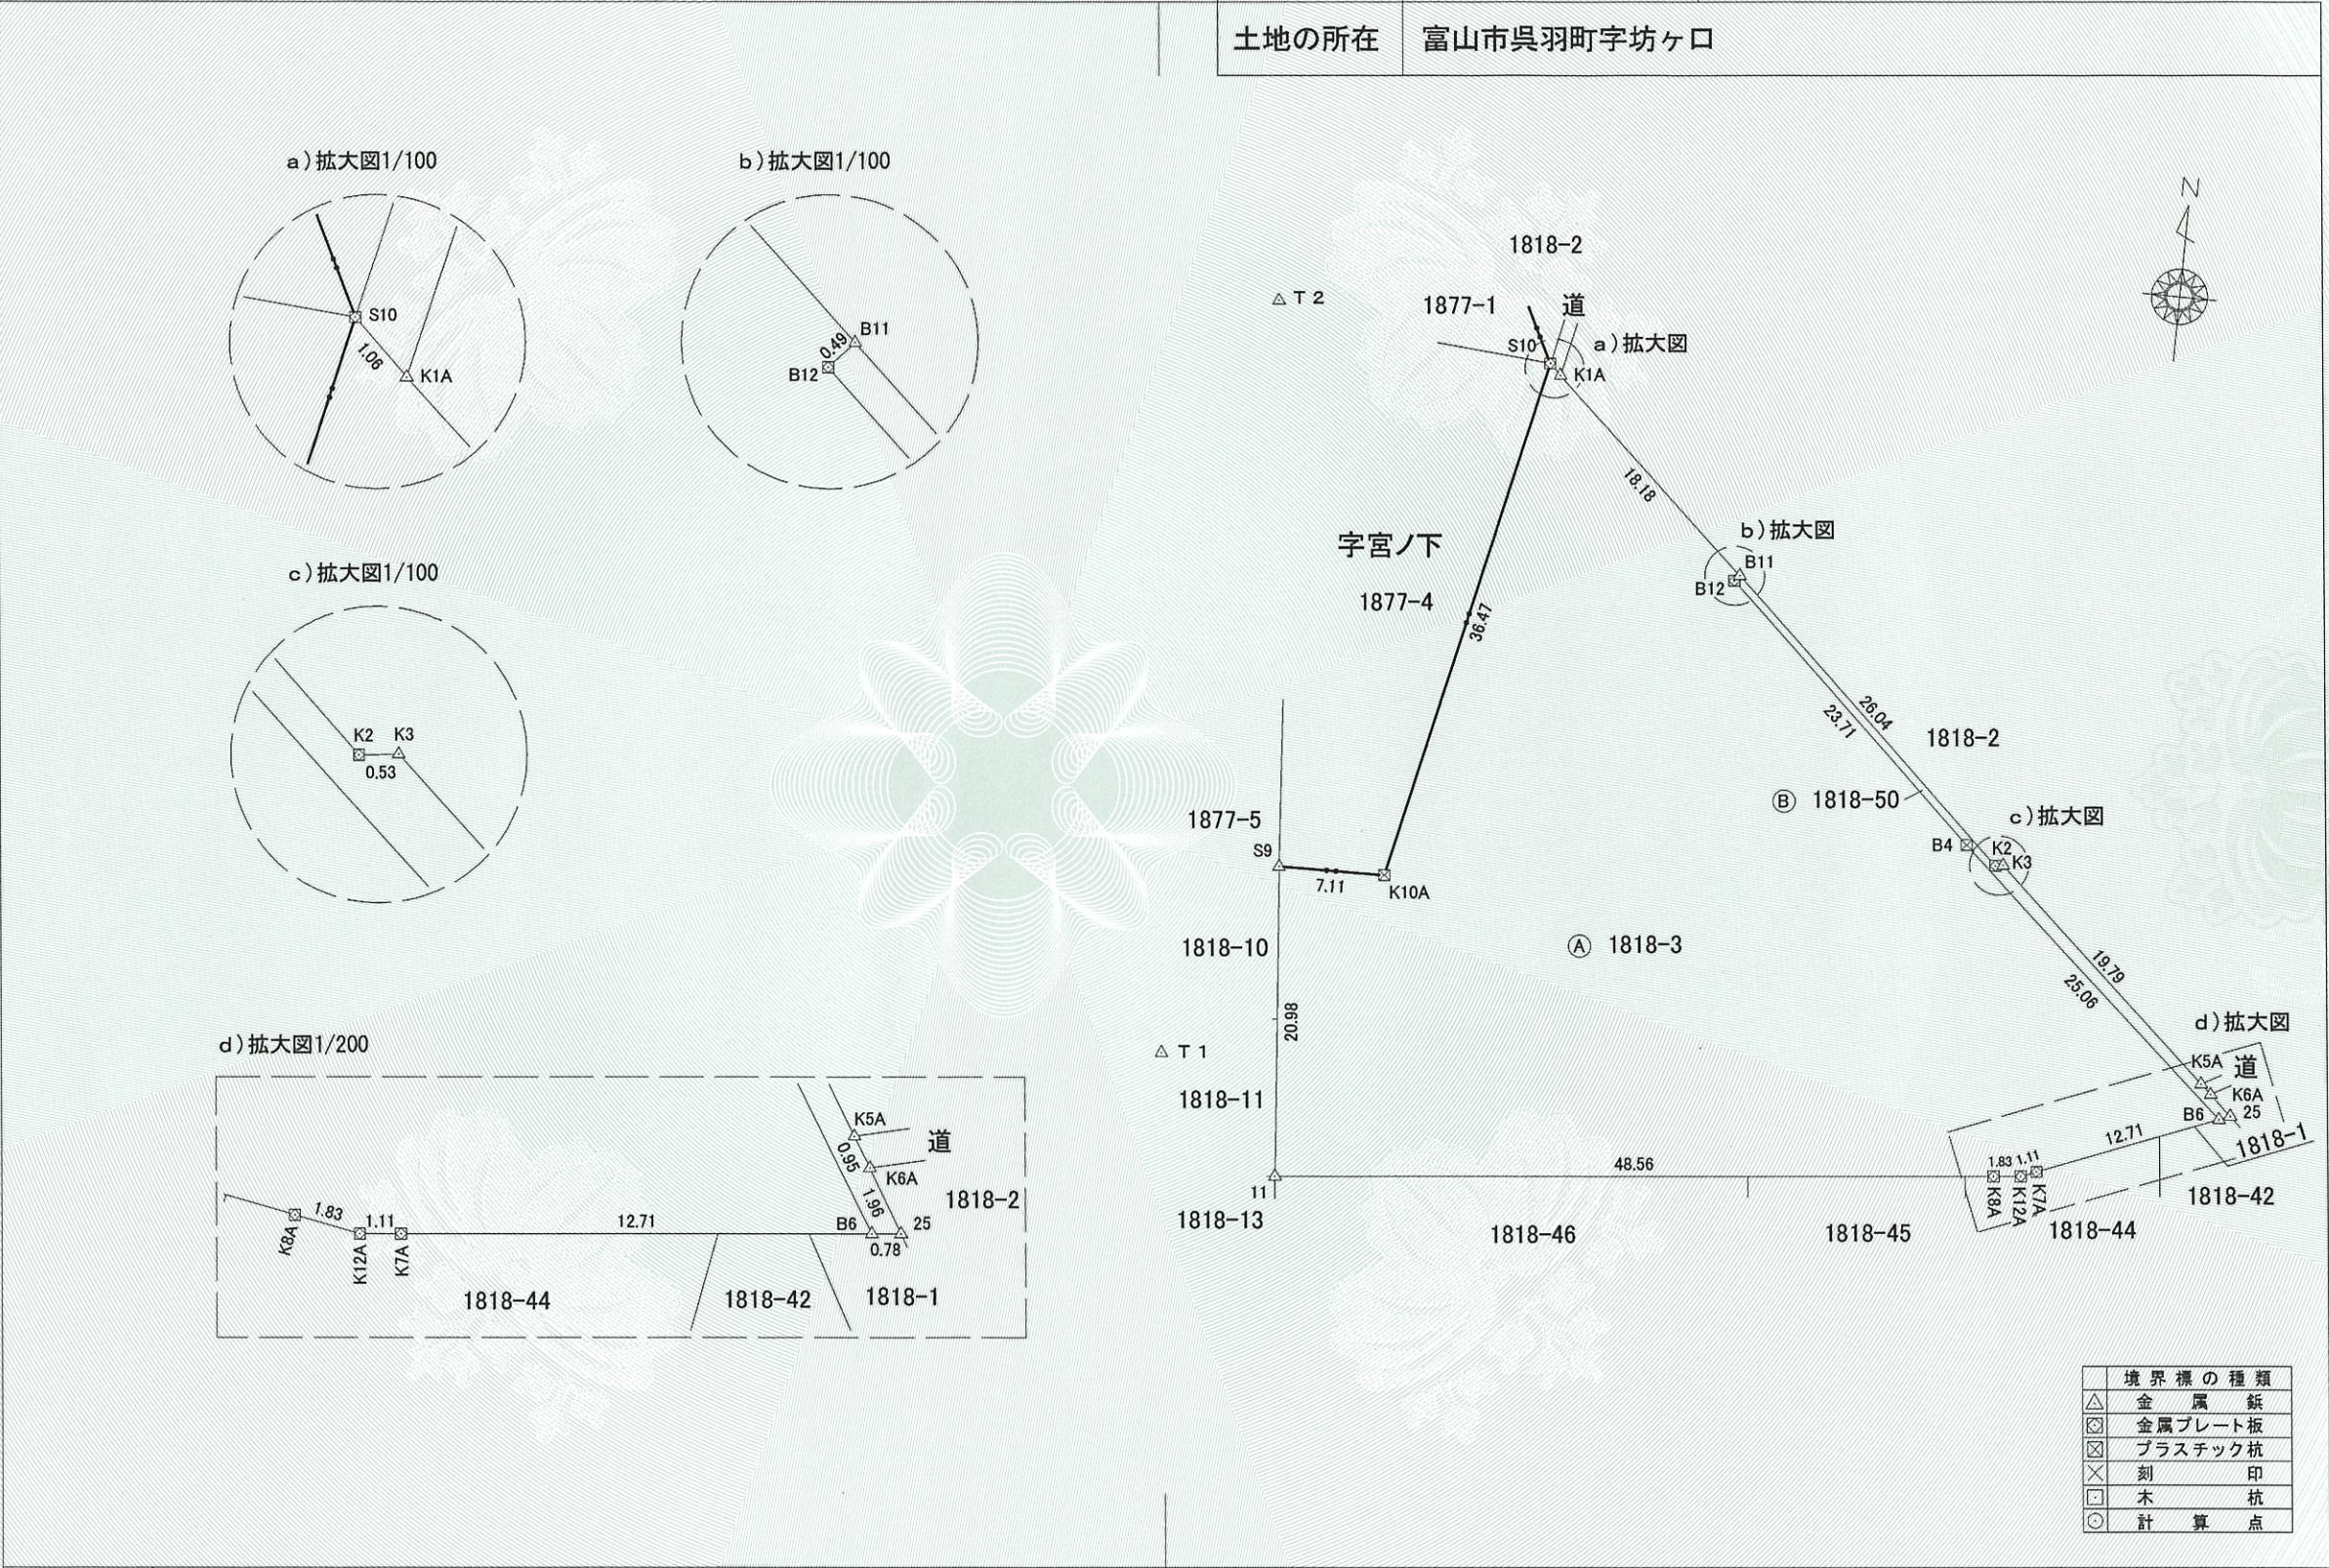

作成者	富山市長江本町12番2号 土地家屋調査士 砂山貴秀 (令和8年1月16日作成)	嘱託者	富山市長 藤井裕久	縮尺	1/500
-----	---	-----	-----------	----	-------

これは図面に記録されている内容を証明した書面である。
令和8年1月30日 富山地方事務局

登記官

山本秀樹



地番	1818-3, 1818-50	地積測量図	2/2
土地の所在	富山市呉羽町字坊ヶ口		

求積表

地番	㊦ 1818-3			
NO	Xn	Yn	Yn+1-Yn-1	Xn・(Yn+1-Yn-1)
B12	79628.477	-23.360	17.009	1354400.765293
B4	79612.307	-6.020	35.948	2861903.212036
B6	79595.518	12.588	6.815	542443.455170
K7A	79590.758	0.795	-12.825	-1020751.471350
K12A	79590.346	-0.237	-2.858	-227469.208868
K8A	79590.160	-2.063	-50.143	-3990889.392880
I1	79585.238	-50.380	-50.055	-3983639.088090
S9	79606.152	-52.118	5.378	428121.885456
K10A	79606.293	-45.002	14.958	1190750.930694
S10	79641.919	-37.160	8.612	685876.206428
K1A	79641.178	-36.390	14.131	1125409.486318
B11	79628.847	-23.029	13.030	1037563.876410
合計			3720.656617	
合計面積			1860.3283085	
地積			1860.32	m ²

地番	㊦ 1818-50			
NO	Xn	Yn	Yn+1-Yn-1	Xn・(Yn+1-Yn-1)
K2	79611.115	-3.950	19.610	1561173.965150
K3	79611.179	-3.419	15.124	1204039.471196
K5A	79597.801	11.174	15.298	1217687.159698
K6A	79597.156	11.879	2.141	170417.510996
25	79595.811	13.315	0.709	56433.429999
B6	79595.518	12.588	-19.335	-1538979.340530
B4	79612.307	-6.020	-35.948	-2861903.212036
B12	79628.477	-23.360	-17.009	-1354400.765293
B11	79628.847	-23.029	19.410	1545595.920270
合計			64.139450	
合計面積			32.0697250	
地積			32.06	m ²

総合計面積	1892.3980335 m ²
-------	-----------------------------

測量年月日	令和7年10月16日
-------	------------

世界測地系	VII系
-------	------

測 量 の 基 準			既 知 点 の 名 称 及 び 座 標 値				備 考	
測 地 系	既知点	座標変換	点名	X座標	Y座標	標識		
世界測地系（測地成果2011）	7	街区多角点	有	20D97	79738.652	-86.500	真鍮標	note2024_BL.par.Ver1.Q.1
世界測地系（測地成果2011）	7	街区節点	有	2A382	79636.716	-55.324	金属板	note2024_BL.par.Ver1.Q.1
世界測地系（測地成果2011）	7	街区節点	有	2A383	79512.245	-48.298	金属板	note2024_BL.par.Ver1.Q.1

「作成者のパラメーター変換による」

新設点の名称及び座標値		
基準点の名称	X座標	Y座標
T1	79592.802	-58.811
T2	79644.328	-55.832

作成者	富山市長江本町12番2号 土地家屋調査士 砂山貴秀 (令和8年1月16日作成)	嘱託者	富山市長 藤井裕久	縮尺	1/500
-----	---	-----	-----------	----	-------

これは図面に記録されている内容を証明した書面である。
令和8年1月30日 富山地方事務局

登記官

山本秀樹



地番	1877-4	地積測量図	
土地の所在	富山市呉羽町字宮ノ下		

求積表

地番	1877-4			
NO	Xn	Yn	Yn+1-Yn-1	Xn・(Yn+1-Yn-1)
S10	79641.919	-37.160	9.836	783357.915284
K10A	79606.293	-45.002	-14.958	-1190750.930694
S9	79606.152	-52.118	-9.836	-783006.111072
3	79643.319	-54.838	14.958	1191304.765602
合計				905.639120
合計面積				452.8195600
地積				452.81 m ²

測量年月日 令和7年10月16日

世界測地系 VII系

測量の基準			既知点の名称及び座標値				備考	
測地系	既知点	座標変換	点名	X座標	Y座標	標識		
世界測地系(測地成果2011)	7	街区多角点	有	20D97	79738.652	-86.500	真鍮標	note2024_BL.par.Ver1.0.1
世界測地系(測地成果2011)	7	街区節点	有	2A382	79636.716	-55.324	金属板	note2024_BL.par.Ver1.0.1
世界測地系(測地成果2011)	7	街区節点	有	2A383	79512.245	-48.298	金属板	note2024_BL.par.Ver1.0.1

「作成者のパラメーター変換による」

新設点の名称及び座標値		
基準点の名称	X座標	Y座標
T1	79592.802	-58.811
T2	79644.328	-55.832

拡大図1/100

境界線の種類

△	金属板
⊗	金属プレート板
⊗	プラスチック杭
×	刻印
□	木杭
○	計算点

作成者 富山市長江本町12番2号 土地家屋調査士 砂山貴秀 (令和7年11月28日作成)

嘱託者 富山市長 藤井裕久

縮尺 1/500