



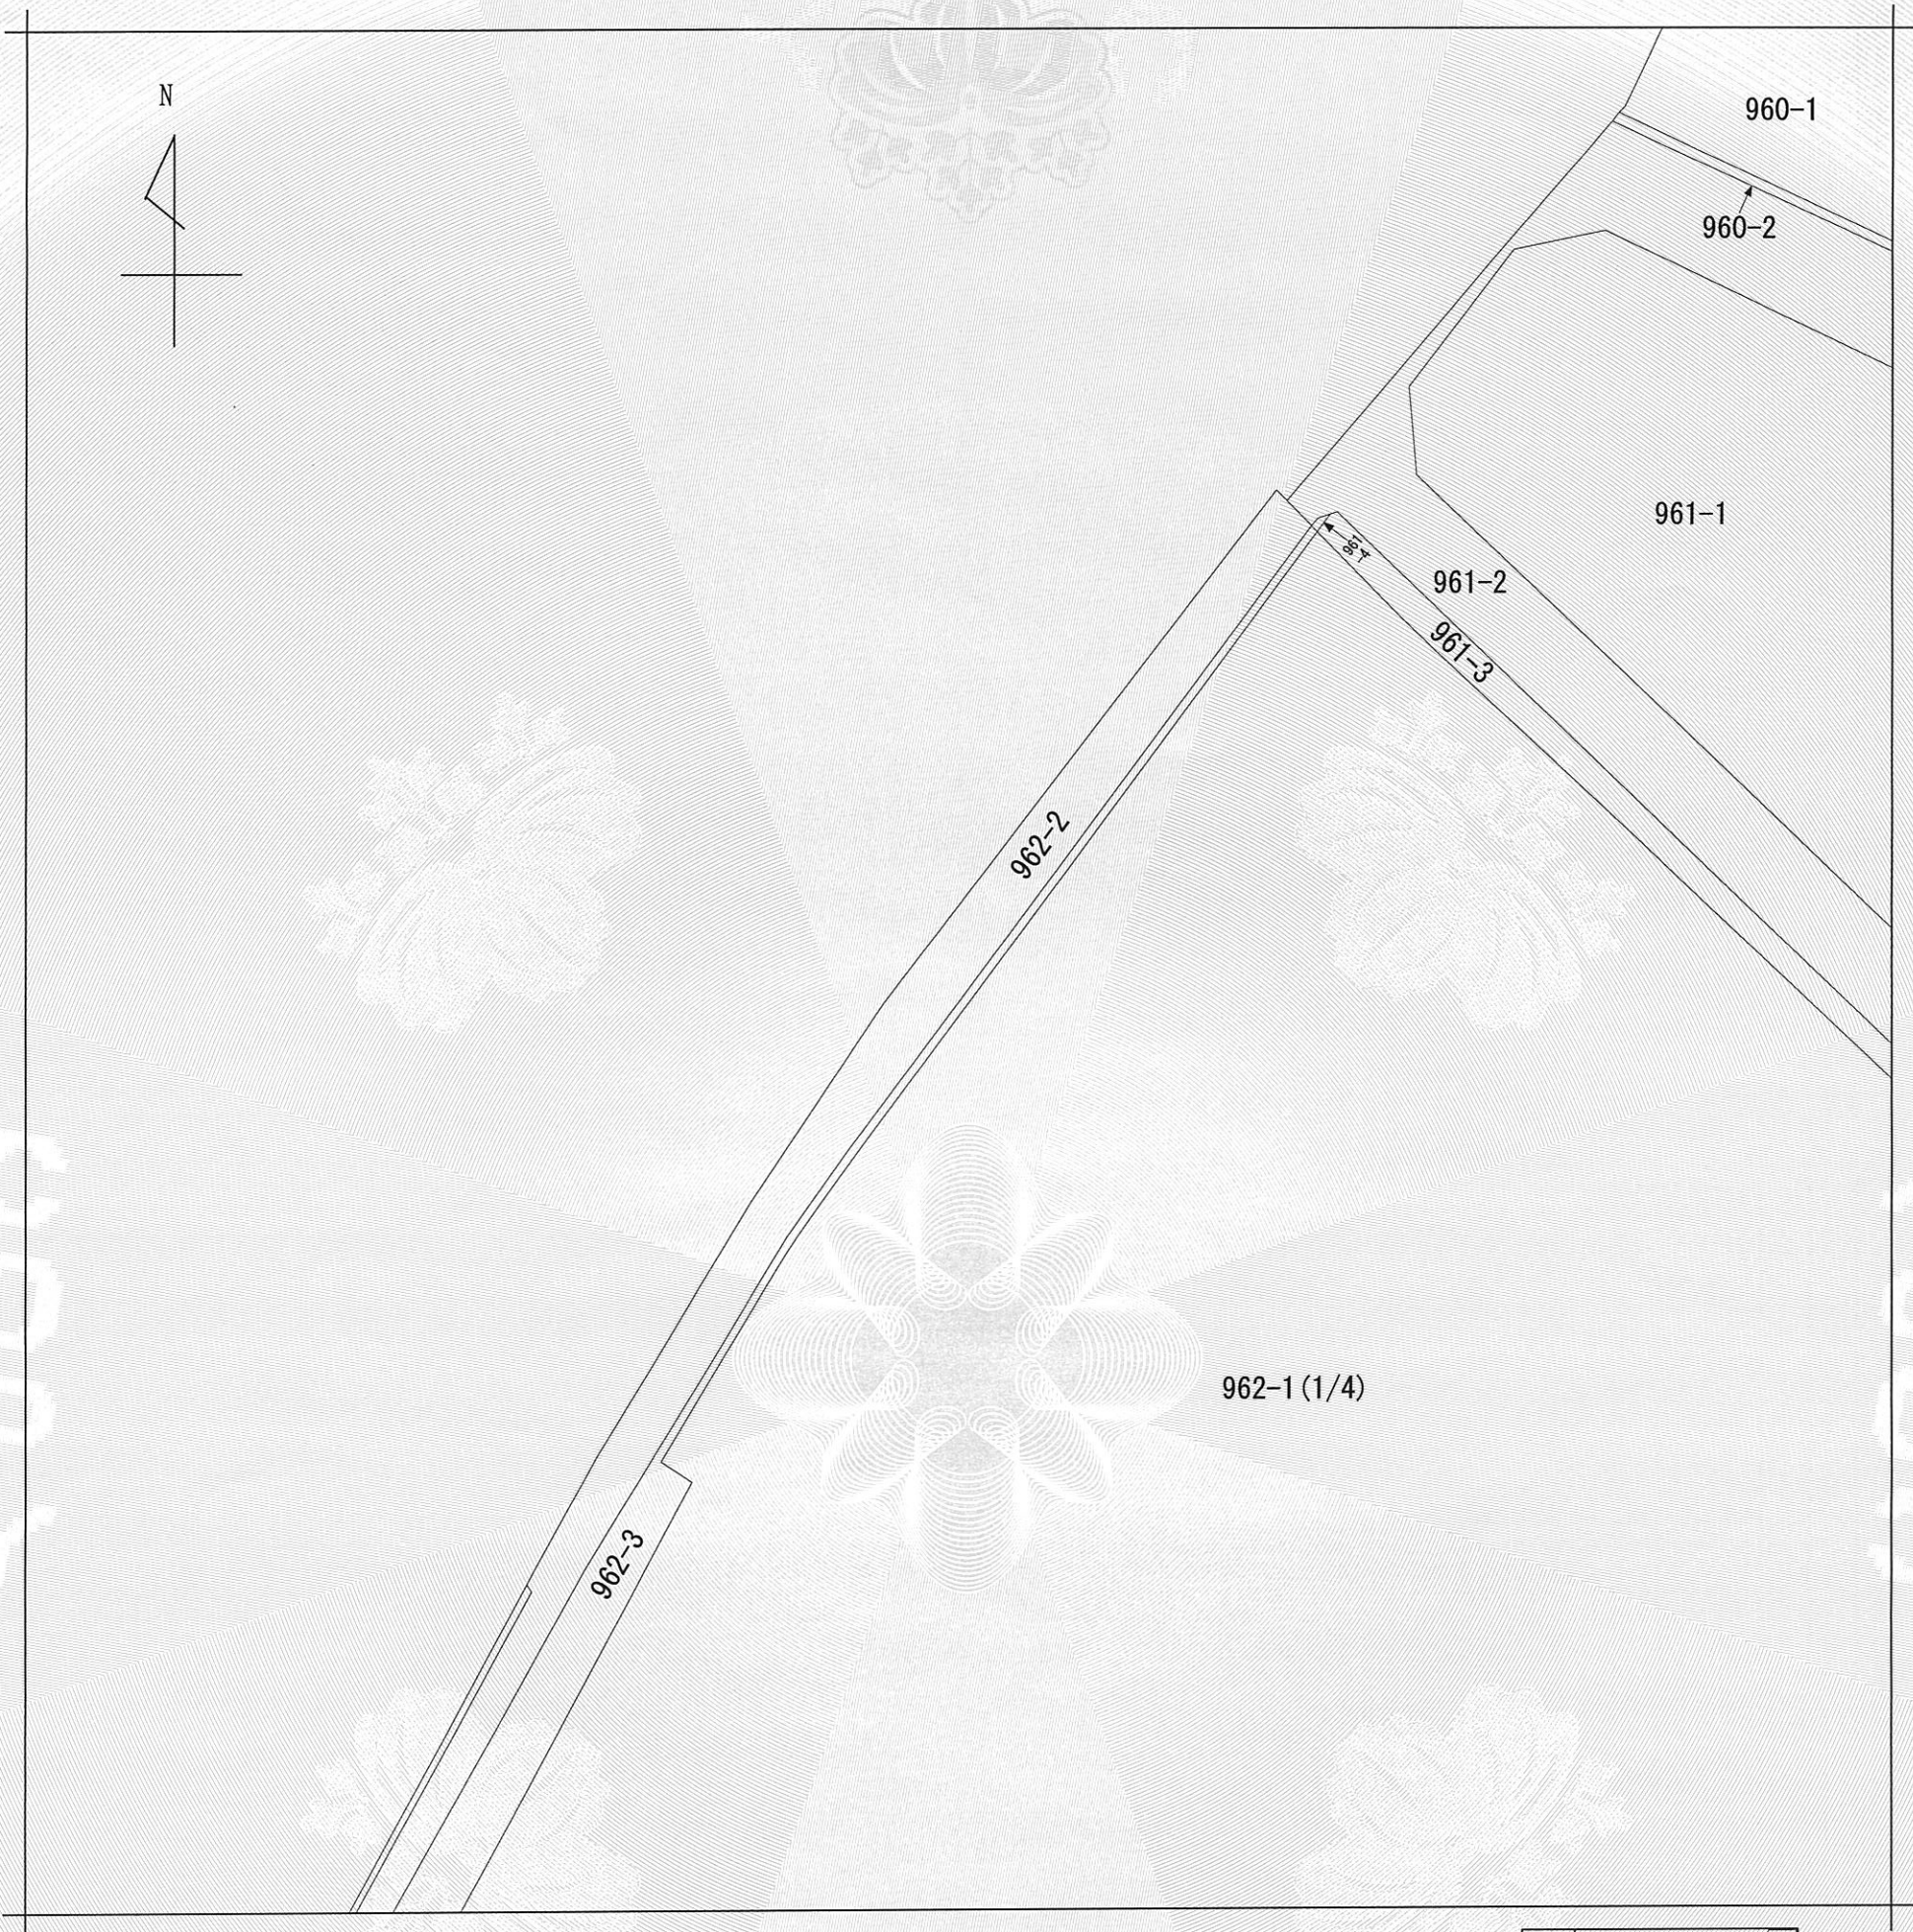

(注) 地図に準ずる図面は、土地の区画を明確にした不動産登記法所定の地図が備え付けられるまでの間、これに代わるものとして備え付けられている図面で、土地の位置及び形状の概略を記載した図面です。

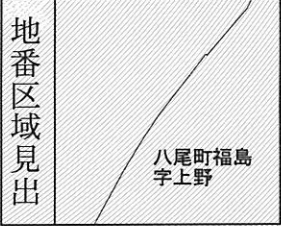

請求部	所在	富山市八尾町福島字上野				地番	962番1			
出力縮尺	1/600	精度区分		座標系番号又は記号		分類	地図に準ずる図面		種類	土地改良所在図
作成年月日	昭和46年10月				備付年月日(原図)			補事項		

これは地図に準ずる図面に記録されている内容を証明した書面である。

令和8年10月7日
富山地方法務局


請求番号：42-3
(1/4)

登記官

正田勝也



公用

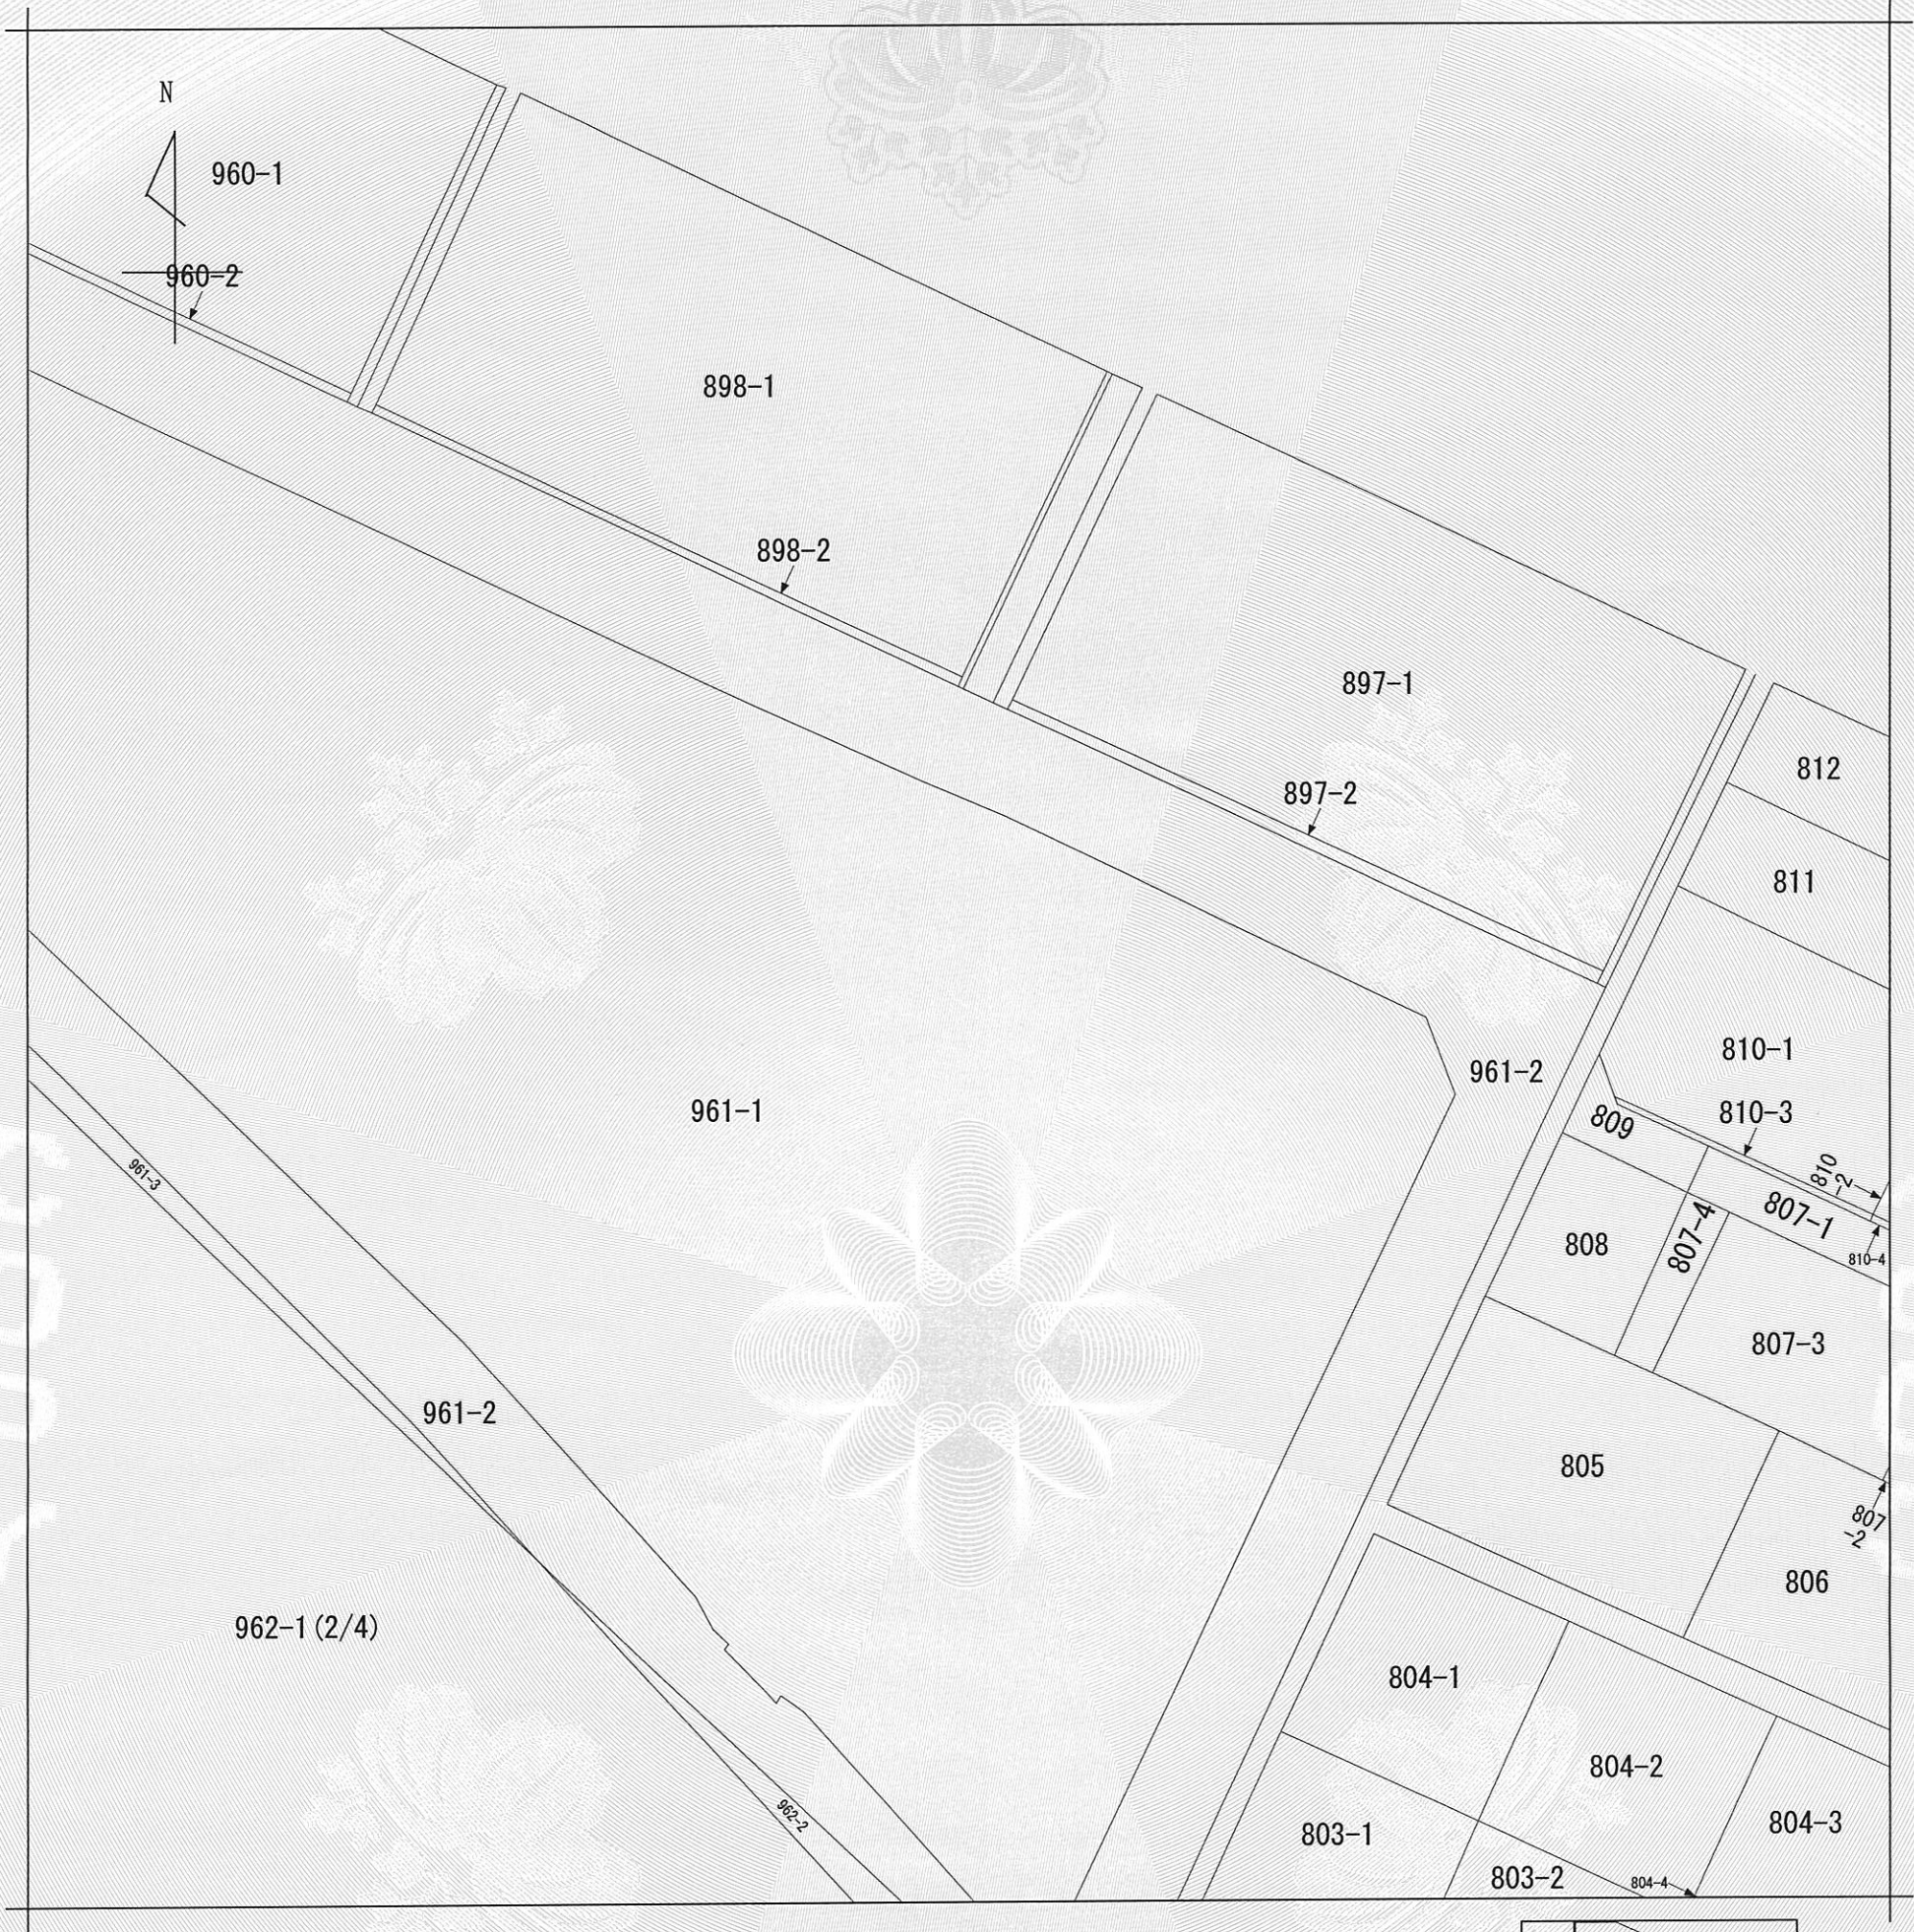

(注) 地図に準ずる図面は、土地の区画を明確にした不動産登記法所定の地図が備え付けられるまでの間、これに代わるものとして備え付けられている図面で、土地の位置及び形状の概略を記載した図面です。

地番
区域
見出

八尾町福島
字上野

請求部	所在	富山市八尾町福島字上野				地番	962番1			
出力縮尺	1/600	精度区分		座標系 番号又は 記号		分類	地図に準ずる図面		種類	土地改良所在図
作成年月日	昭和46年10月				備付年月日 (原図)		補記事項			

これは地図に準ずる図面に記録されている内容を証明した書面である。


令和8年10月7日
富山地方法務局
登記官

請求番号：42-3
(2/4)


正田勝也



公用

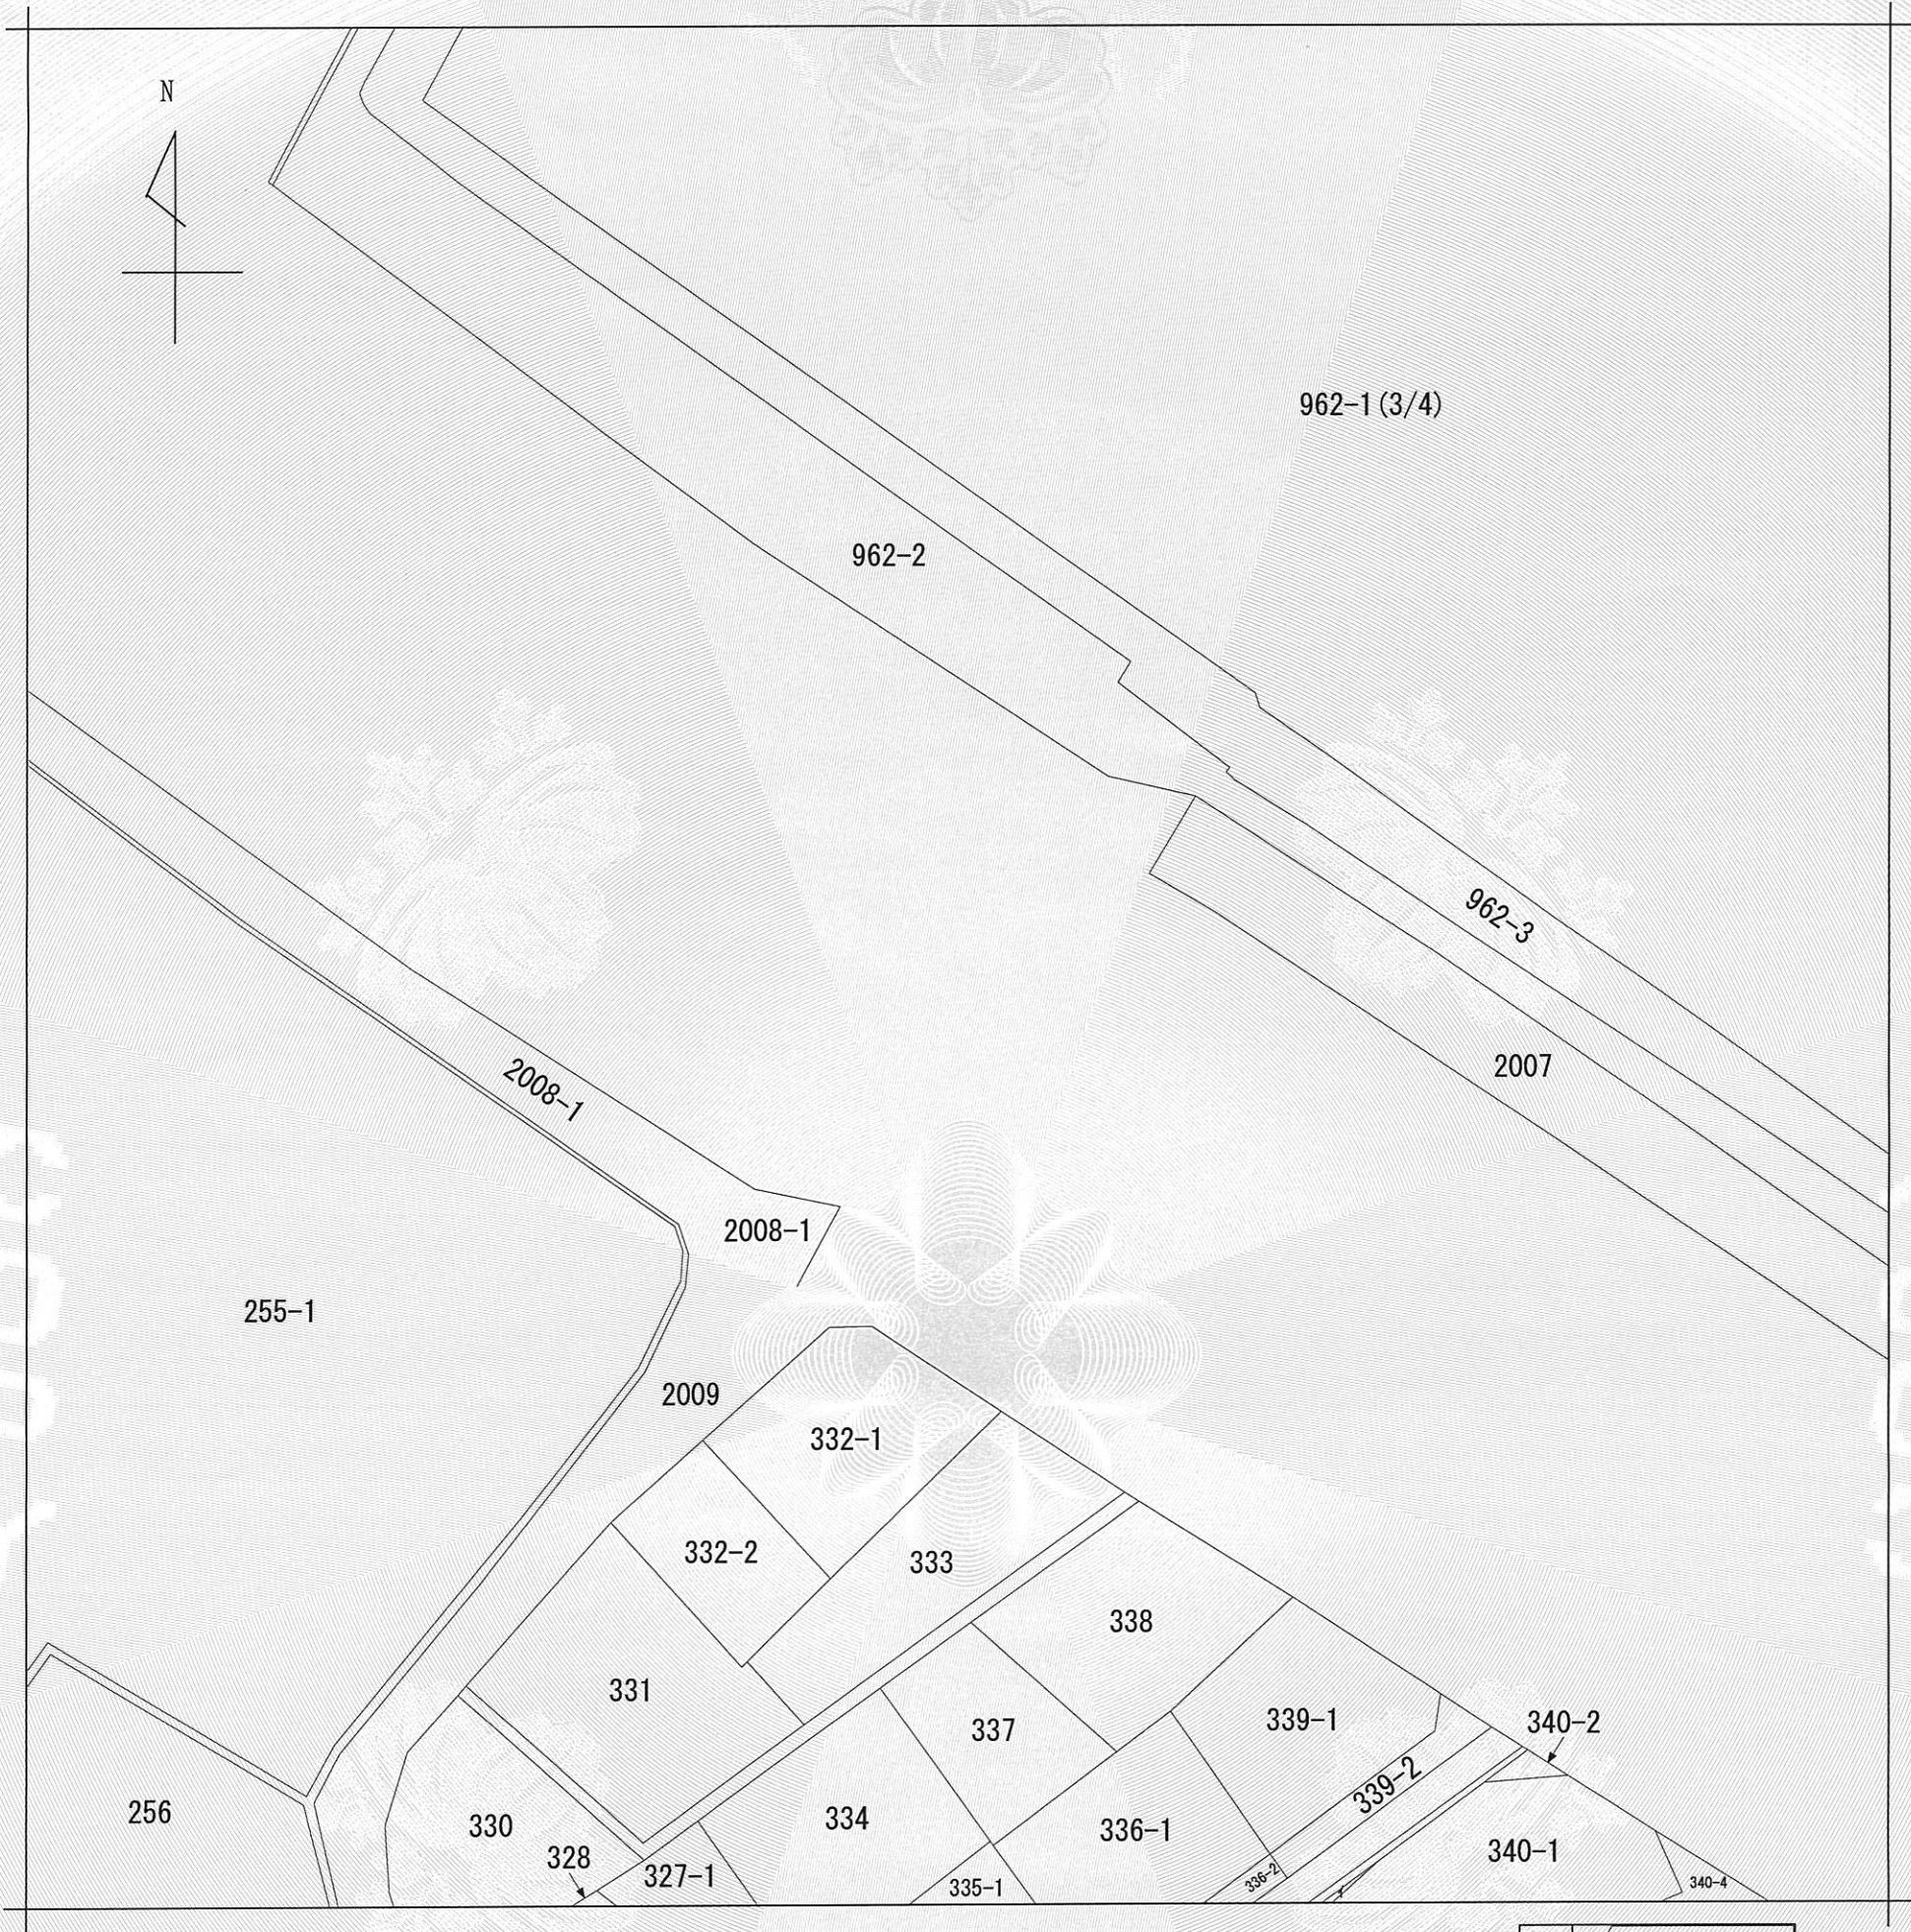

(注) 地図に準ずる図面は、土地の区画を明確にした不動産登記法所定の地図が備え付けられるまでの間、これに代わるものとして備え付けられている図面で、土地の位置及び形状の概略を記載した図面です。

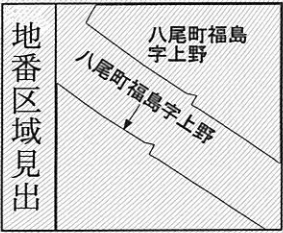

請求部	所在	富山市八尾町福島字上野					地番	962番1		
出力縮尺	1/600	精度区分		座標系番号又は記号		分類	地図に準ずる図面		種類	土地改良所在図
作成年月日	昭和46年10月				備付年月日(原図)		補事項			

これは地図に準ずる図面に記録されている内容を証明した書面である。

令和8年10月7日
富山地方務局

請求番号：42-3
(3/4)


登記官

正田勝也





(注) 地図に準ずる図面は、土地の区画を明確にした不動産登記法所定の地図が備え付けられるまでの間、これに代わるものとして備え付けられている図面で、土地の位置及び形状の概略を記載した図面です。

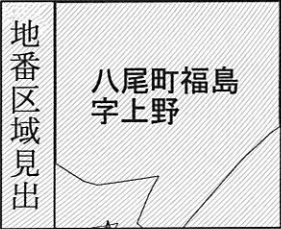

A 八尾町福島
字上野

請求部	所在	富山市八尾町福島字上野				地番	962番1			
出力縮	1/600	精度区分		座標系番号又は記号		分類	地図に準ずる図面		種類	土地改良所在図
作成年月日	昭和46年10月				備付年月日(原図)		補記事項			

これは地図に準ずる図面に記録されている内容を証明した書面である。

令和8年10月7日
富山地方法務局


請求番号：42-3
(4/4)

登記官

正田勝也



公用

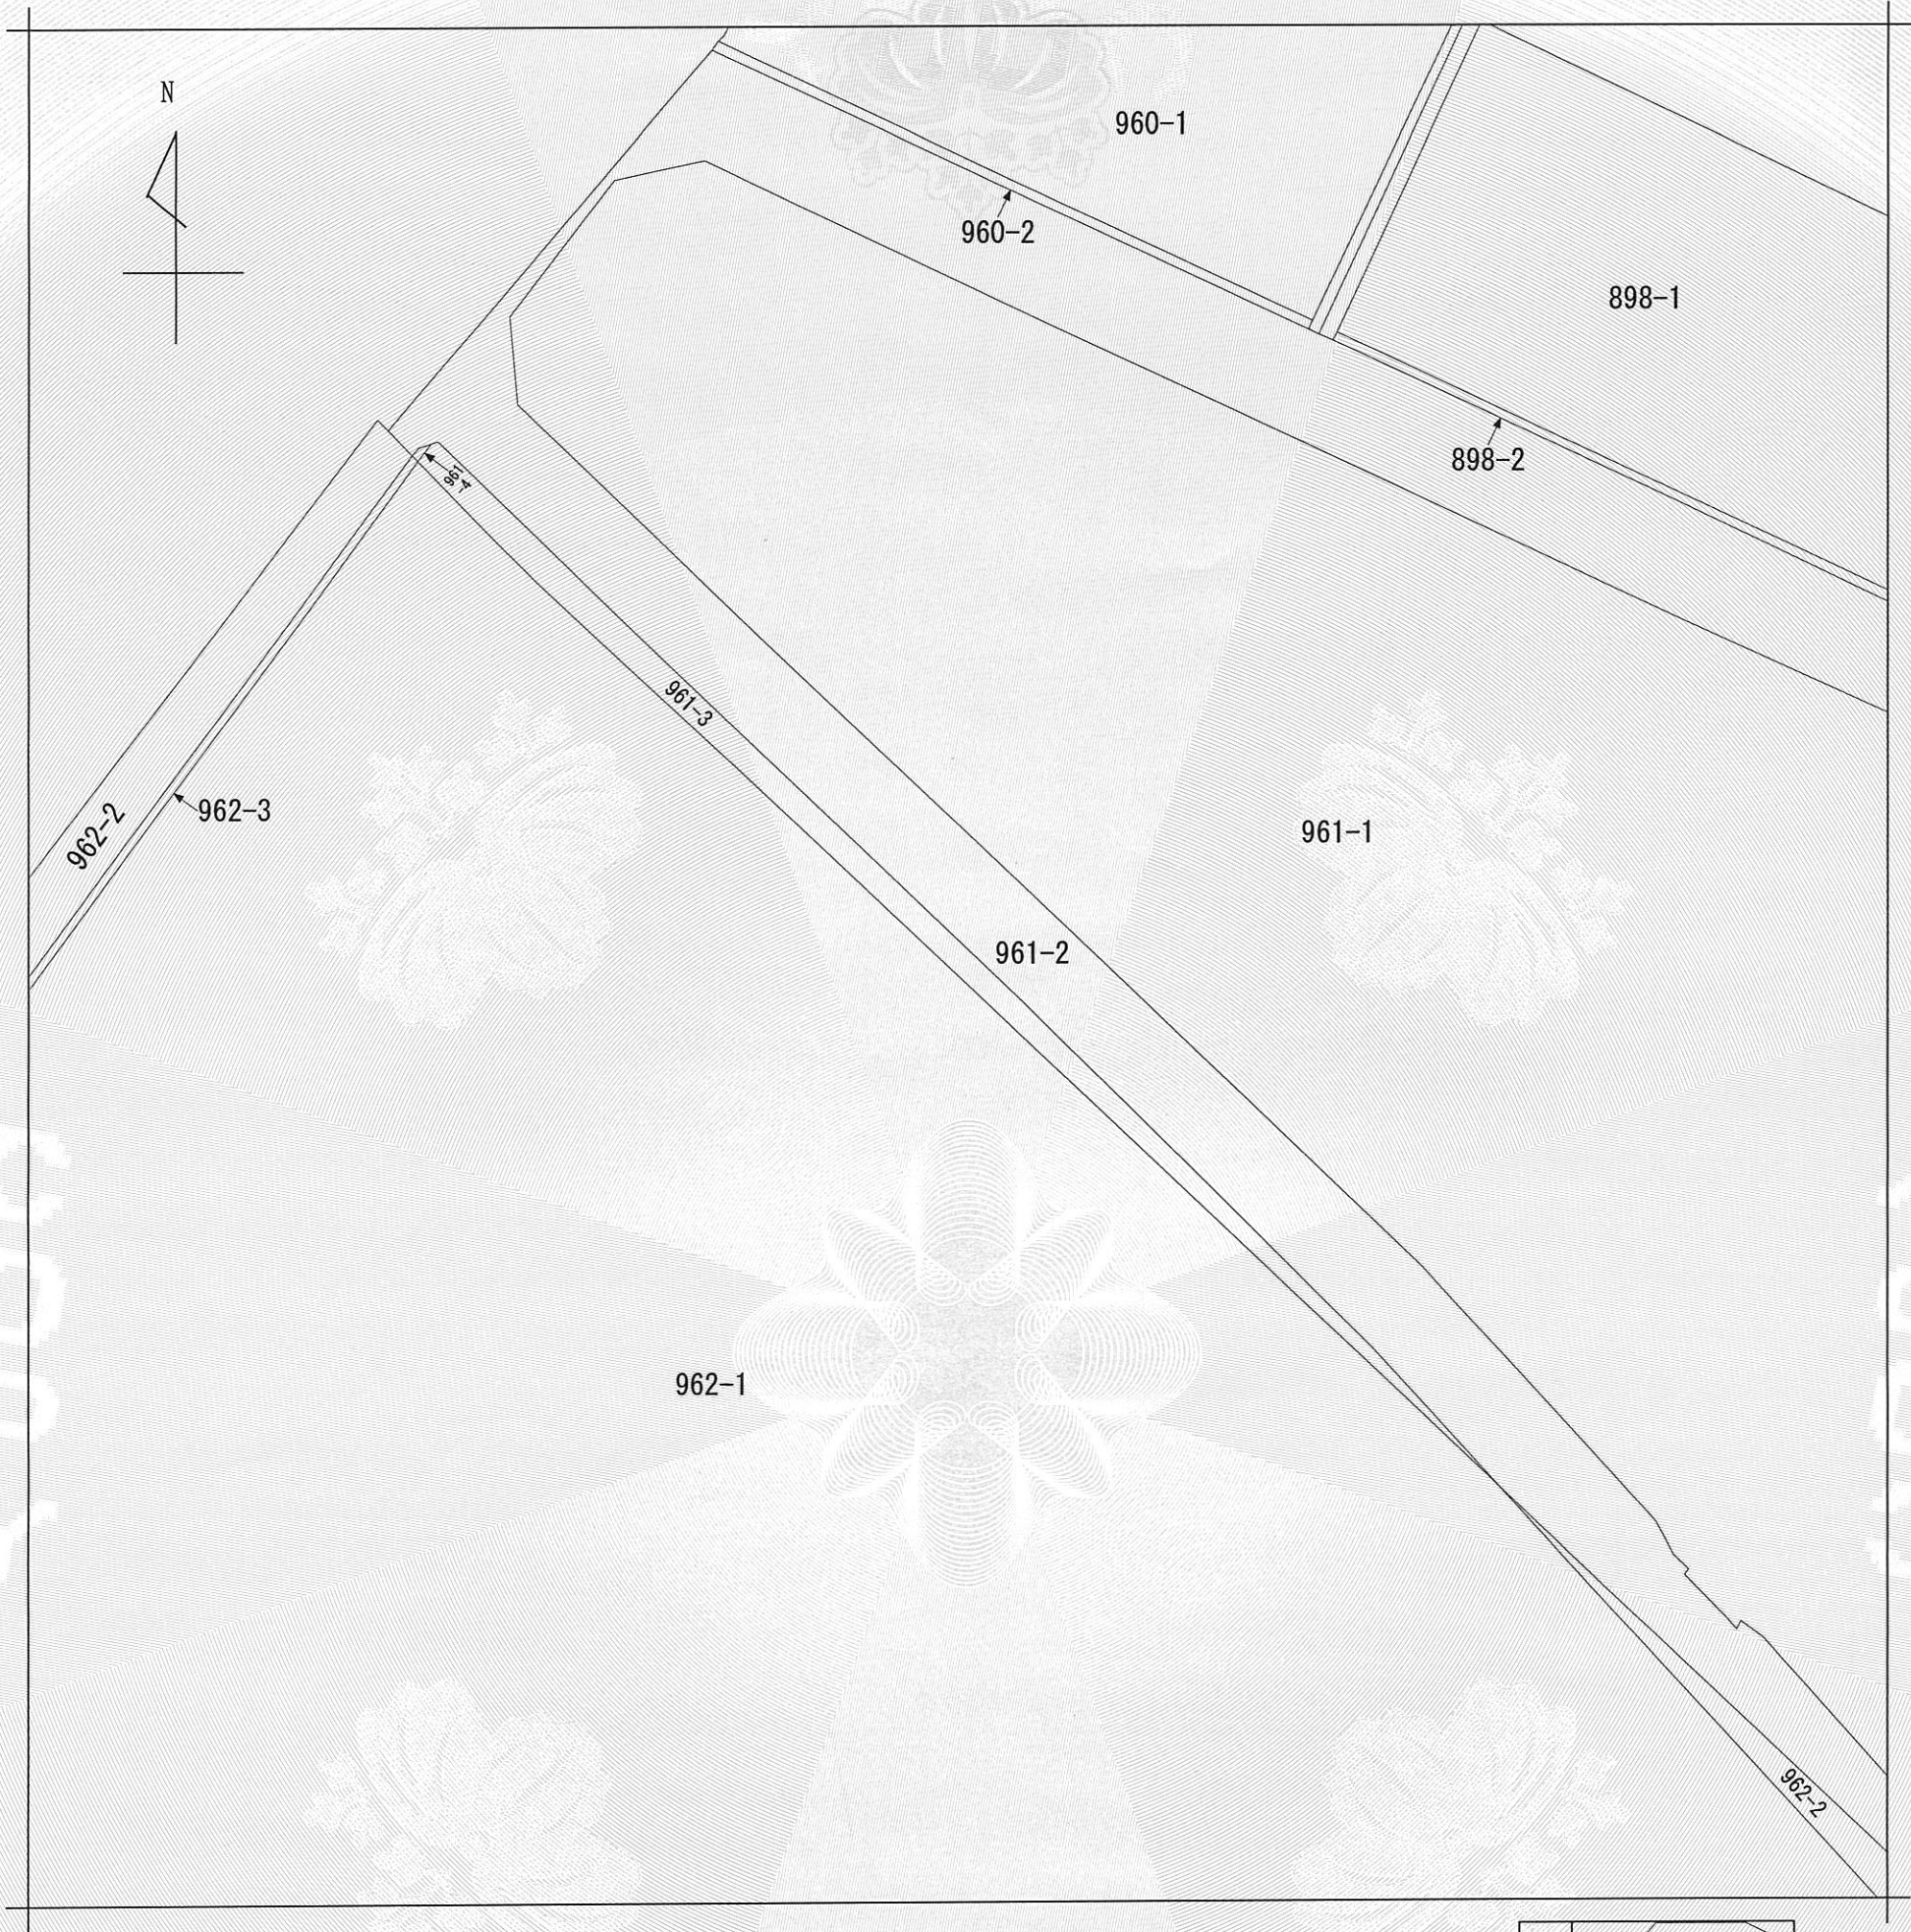

(注) 地図に準ずる図面は、土地の区画を明確にした不動産登記法所定の地図が備え付けられるまでの間、これに代わるものとして備え付けられている図面で、土地の位置及び形状の概略を記載した図面です。

地番区域見出	八尾町福島 字上野
--------	--------------

請求部	所在	富山市八尾町福島字上野				地番	961番3			
出力縮尺	1/600	精度区分		座標系番号又は記号		分類	地図に準ずる図面		種類	土地改良所在図
作成年月日	昭和46年10月			備付年月日(原図)				補記事項		

これは地図に準ずる図面に記録されている内容を証明した書面である。

令和8年10月7日
富山地方法務局

登記官

正田勝也

