



工事等に係る変更箇所について
(赤字、青字または緑字が次頁の令和4年度八尾中学校解体工事資料からの変更点)
北西及び南西側の道路整備工事の詳細についてはP19～24参照

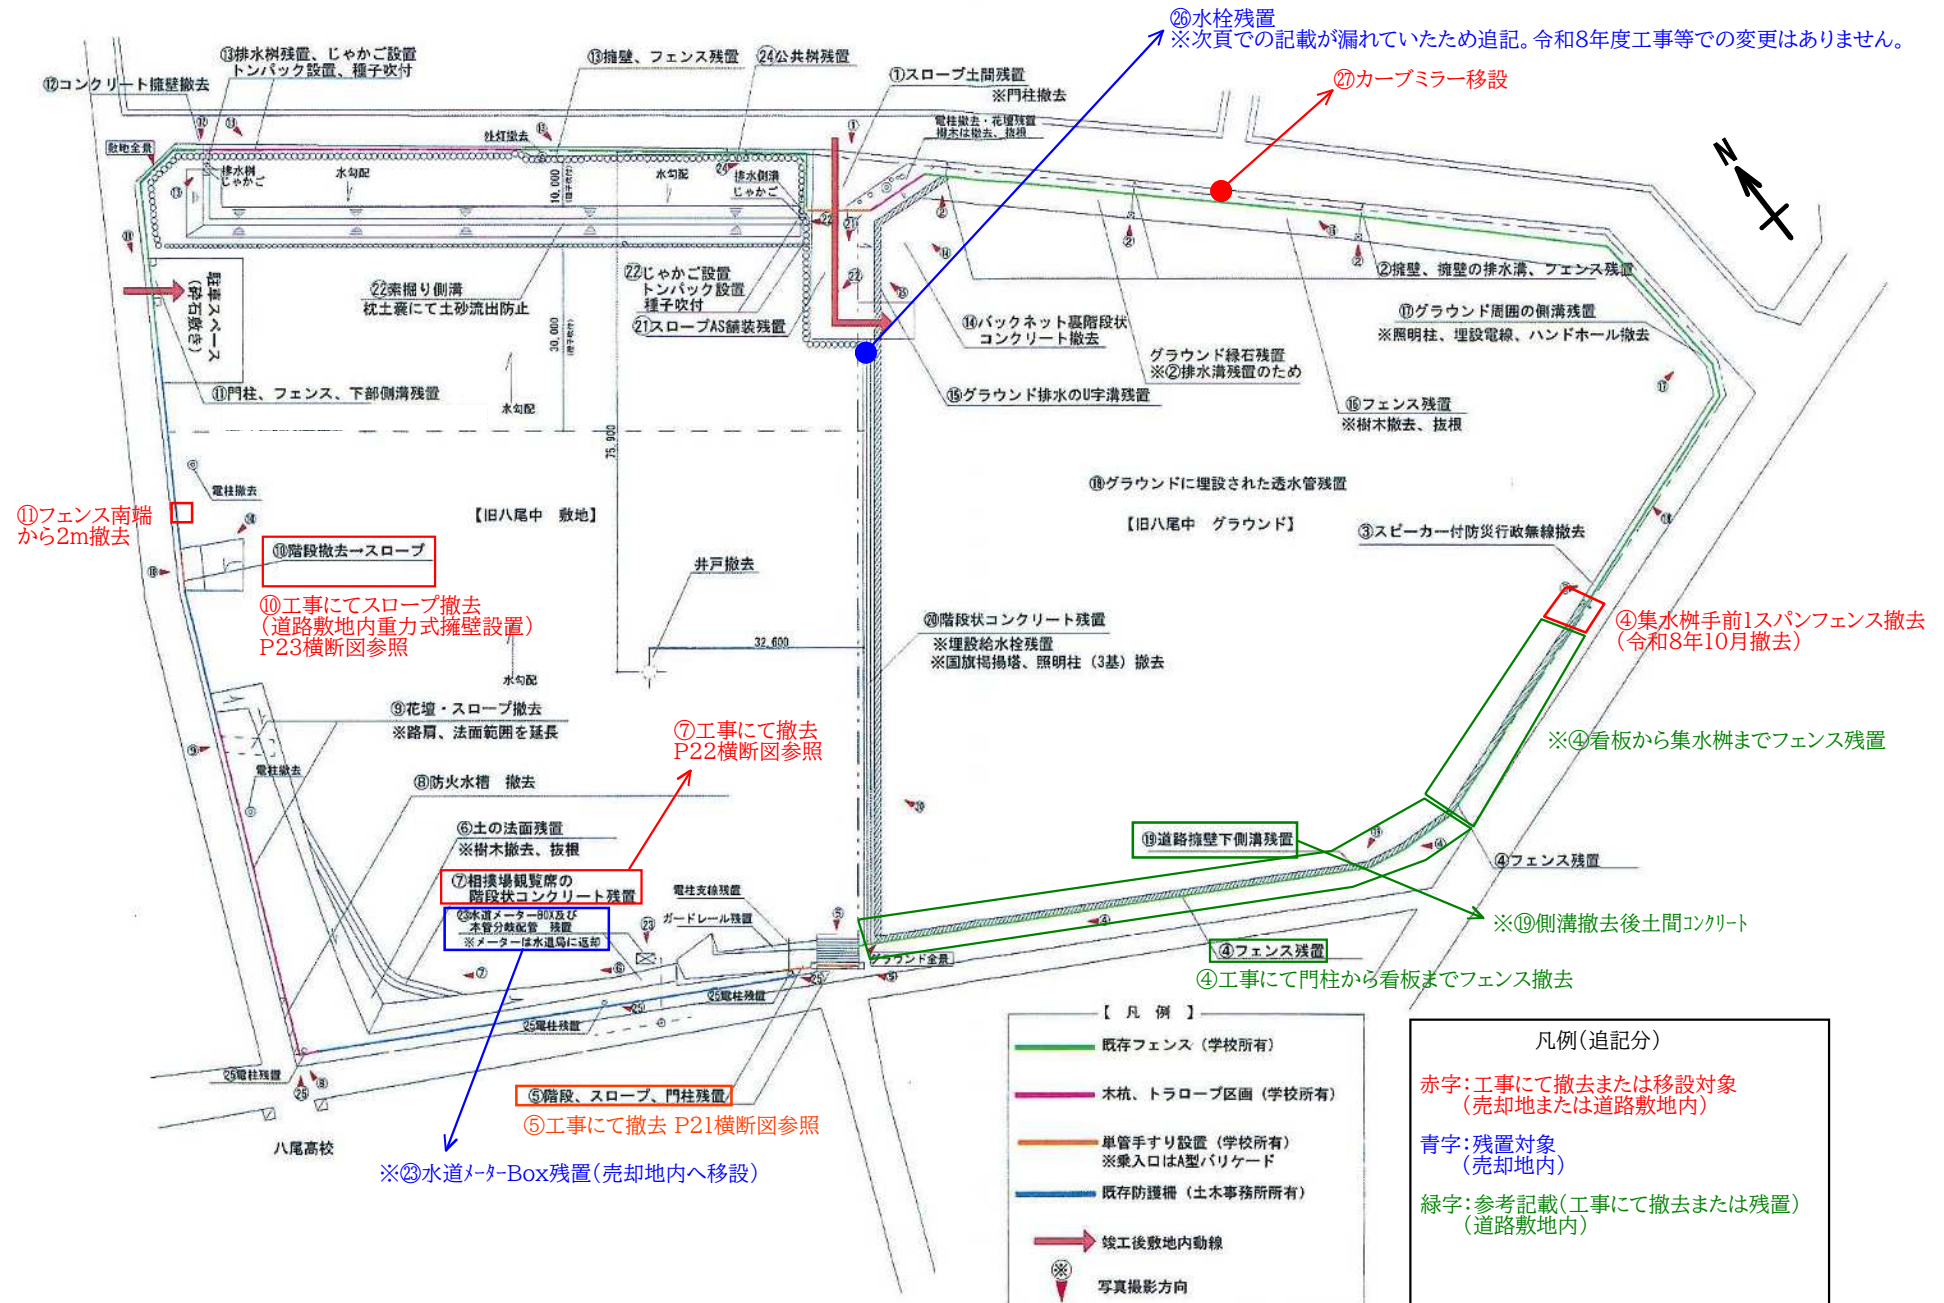

令和4年度八尾中学校解体工事資料

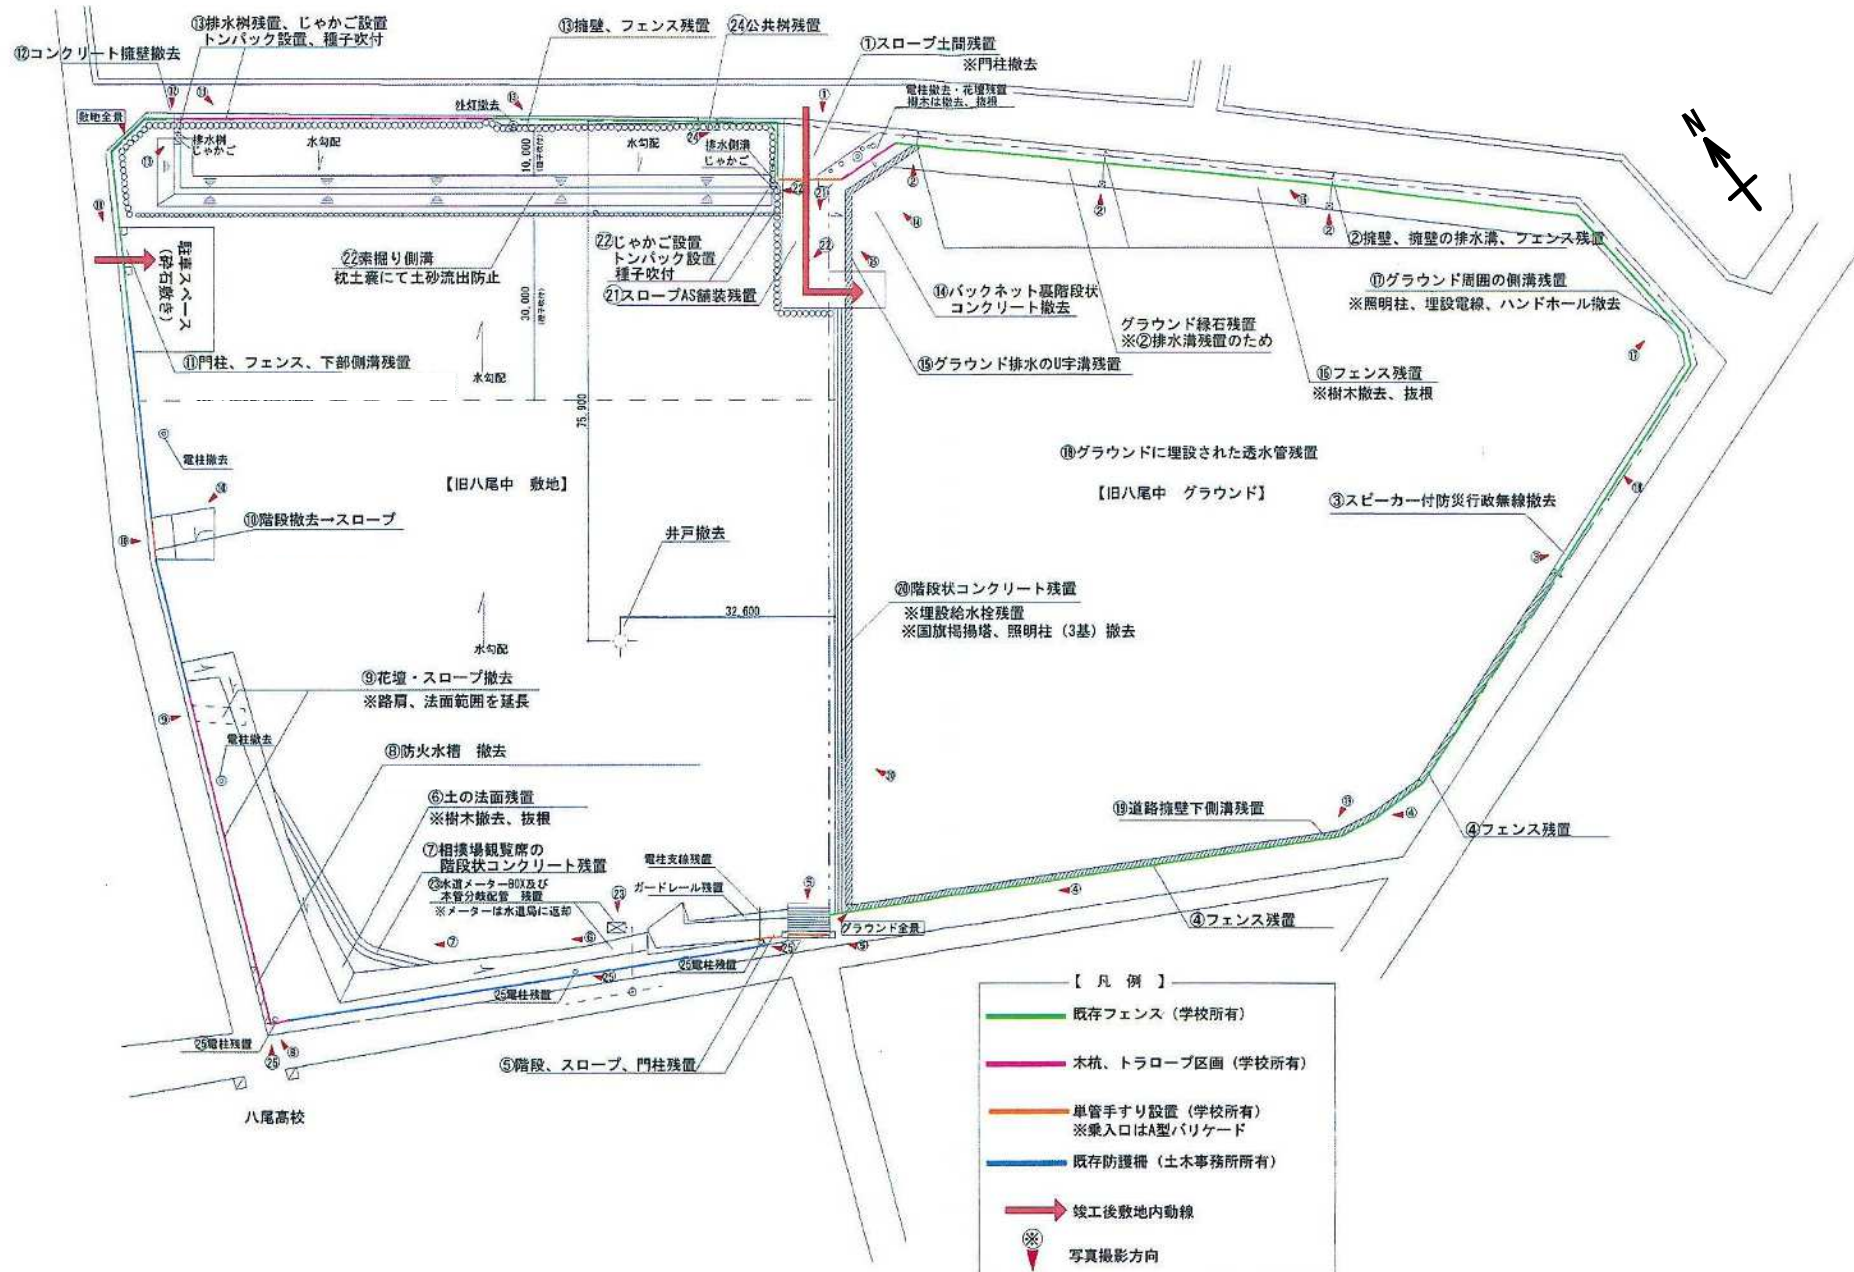

令和4年度八尾中学校解体工事時の資料に工事等に係る変更箇所を
赤字又は青字で表示した資料



旧八尾中学校
閲覧資料7
グラウンド全景



旧八尾中学校
閲覧資料7
敷地全景



旧八尾中学校
閲覧資料7
1
スロープコンクリート、土間
残置



旧八尾中学校
閲覧資料7
2
擁壁、フェンス、擁壁の排水
溝 残置



旧八尾中学校
閲覧資料7
2
擁壁、フェンス、擁壁の排水
溝 残置



旧八尾中学校
閲覧資料7
2
擁壁、フェンス、擁壁の排水
溝 残置



旧八尾中学校
閲覧資料7
3
スピーカー付防災行政無線
撤去

④集水桝から1スパン分
だけ支柱ごと撤去

④フェンス
看板から集水桝手前まで残置



旧八尾中学校
閲覧資料7
4
フェンス 残置

④看板から集水桝手前まで
残置

④門柱から看板まで工事
にて撤去



旧八尾中学校
閲覧資料7
4
フェンス 残置

④門柱から看板まで工事
にて撤去



旧八尾中学校
閲覧資料7
5
階段、スロープ、門柱 残置
⑤工事にて撤去



旧八尾中学校
閲覧資料7
5
階段、スロープ、門柱 残置
⑤工事にて撤去



旧八尾中学校
閲覧資料7
6
土の法面 残置
樹木 撤去・抜根



旧八尾中学校
閲覧資料7
7
相撲場観覧席の階段状コンクリート 残置

⑦工事にて撤去



旧八尾中学校
閲覧資料7
8
防火水槽 撤去



旧八尾中学校
閲覧資料7
9
花壇、スロープ撤去



旧八尾中学校
閲覧資料7
10
階段撤去→スロープ

⑩工事にてスロープ撤去
(道路敷地内重力式擁壁設置)




旧八尾中学校
閲覧資料7
10
階段撤去→スロープ

⑩工事にてスロープ撤去
(道路敷地内重力式擁壁設置)




旧八尾中学校
閲覧資料7
11
門扉、フェンス、下部側溝
残置

⑪フェンス南端から2mのみ
撤去

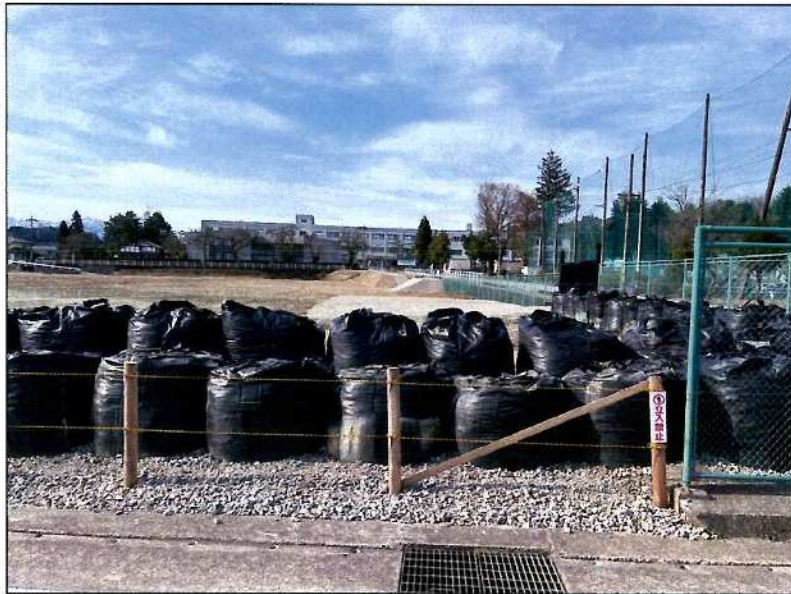

旧八尾中学校
閲覧資料7
12
コンクリート擁壁 撤去

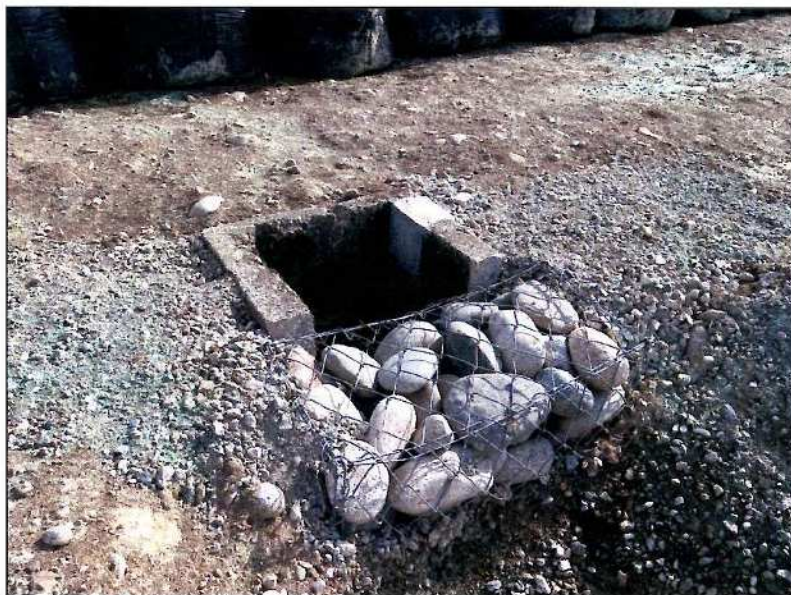

旧八尾中学校
閲覧資料7
13
土砂流出防止対策
じゃかご設置



旧八尾中学校
閲覧資料7
13
擁壁、フェンス 残置



旧八尾中学校
閲覧資料7
13
土砂流出防止対策
トンパック設置



旧八尾中学校
閲覧資料7
14
バックネット裏階段状コンク
リート 撤去



旧八尾中学校
閲覧資料7
15
グラウンド排水のU字溝、排
水樹 残置



旧八尾中学校
閲覧資料7
16
フェンス 残置
敷地内樹木 撤去・抜根



旧八尾中学校
閲覧資料7
17
グラウンド周囲の側溝 残置



旧八尾中学校
閲覧資料7
18
グラウンドに埋設された透水管 残置



旧八尾中学校
閲覧資料7
19
道路擁壁下側溝 残置
⑱側溝撤去後土間コンクリート



旧八尾中学校
閲覧資料7
20
グラウンド階段状コンクリート 残置



旧八尾中学校
閲覧資料7
21
スロープのアスファルト舗装 残置



旧八尾中学校
閲覧資料7
22
土砂流出防止対策
トンパック設置



旧八尾中学校
閲覧資料7
22
土砂流出防止対策
素掘り側溝
じゃかご設置



旧八尾中学校
閲覧資料7
23
水道メーターBOX及び、本管
分岐配管 残置
※メーターは水道局返却
③水道メーターBOX・給水管残置
(売却地内へ移設)



旧八尾中学校
閲覧資料7
24
公共樹 残置



旧八尾中学校
閲覧資料7
25
電柱 残置



旧八尾中学校
閲覧資料7
25
電柱 残置



旧八尾中学校
閲覧資料7
25
電柱 残置

⑪フェンス撤去(令和8年10月撮影)※工事の支障になるため、南端から2m(1スパン)撤去



㊤水栓残置(令和8年9月撮影)※給水不可




㊴カーブミラー移設(令和8年9月撮影)※写真は市道と売却地に跨っているが、市道内に移設




工事等に係る変更後の仕様について
(工事の施工上の都合により、内容に変更が生じる場合があります。)


計画平面図 S=1:1000 (A3)

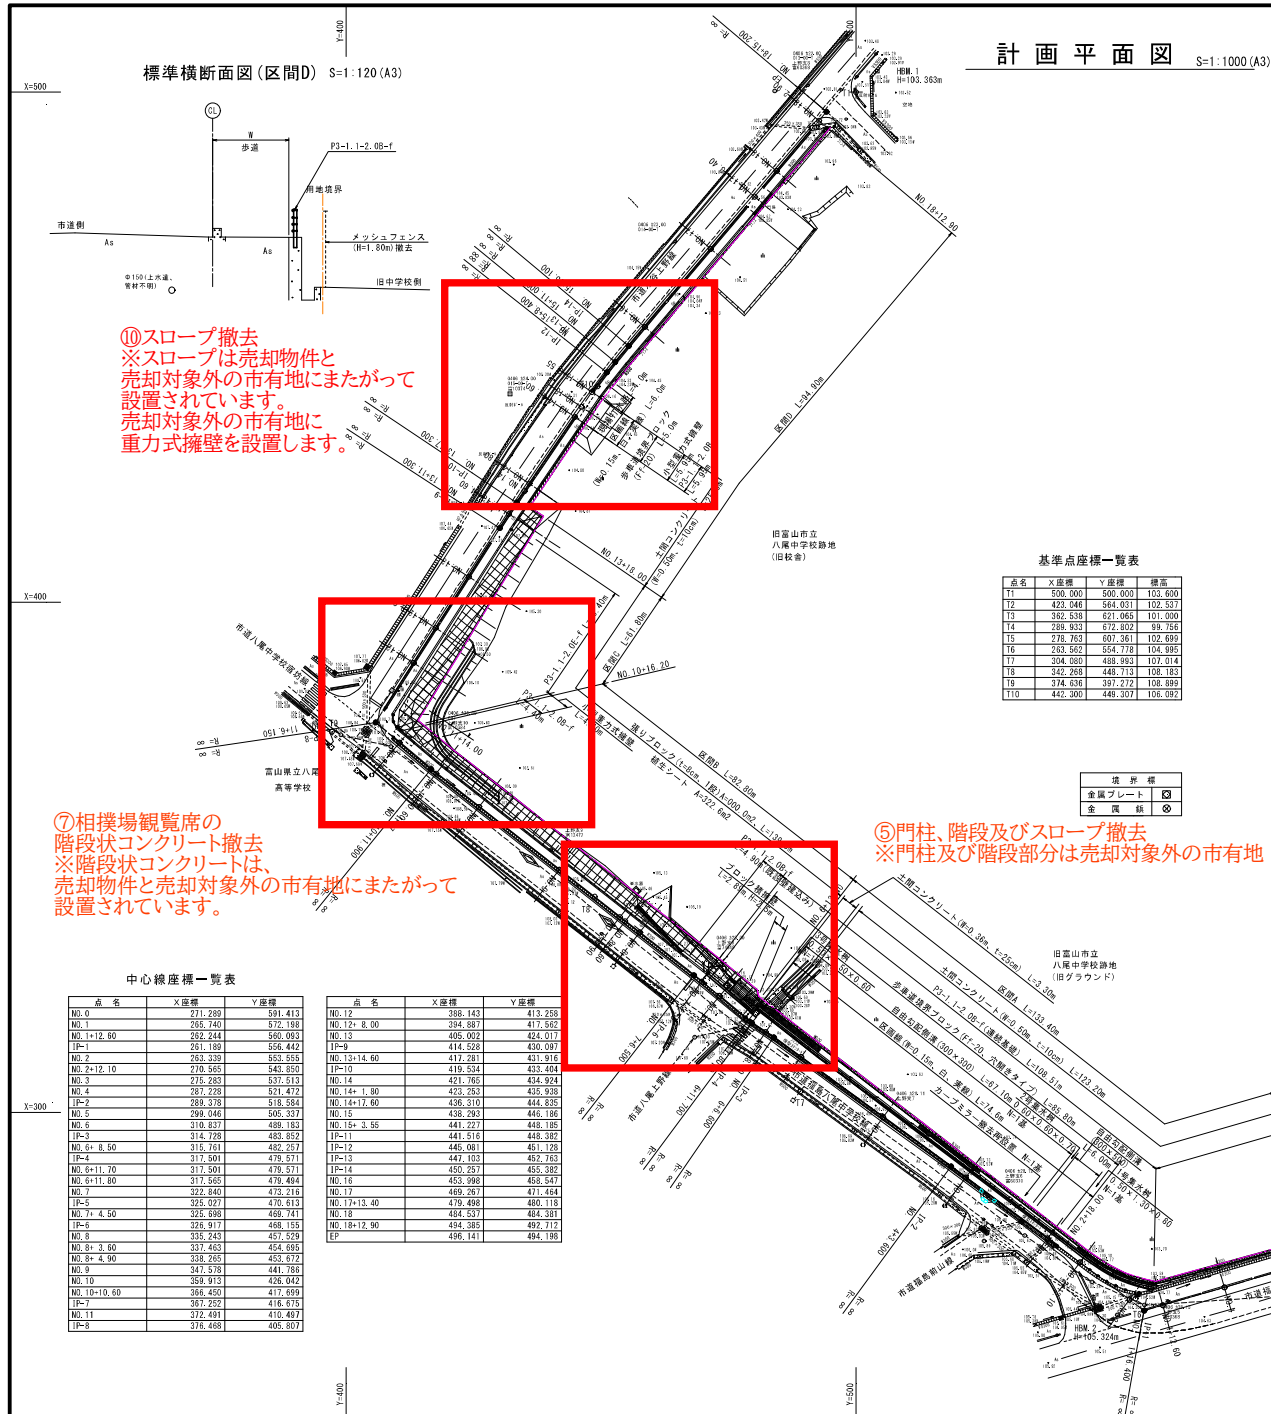


標準横断面図(区間C) S=1:120(A3)

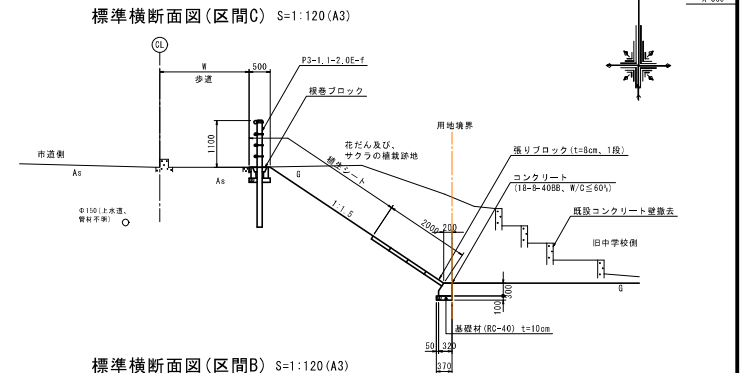

標準横断面図(区間B) S=1:120 (A3)

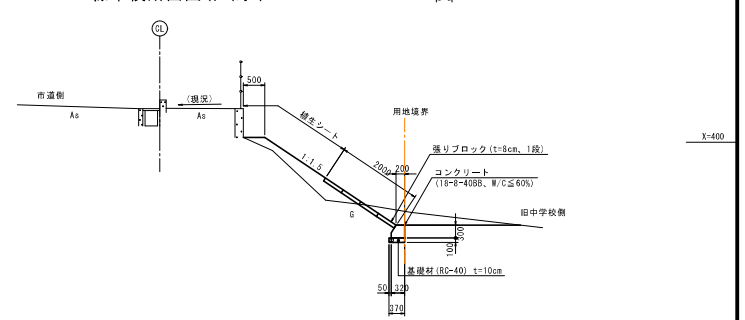

標準横断面図(区間A) S=1:120 (A3)

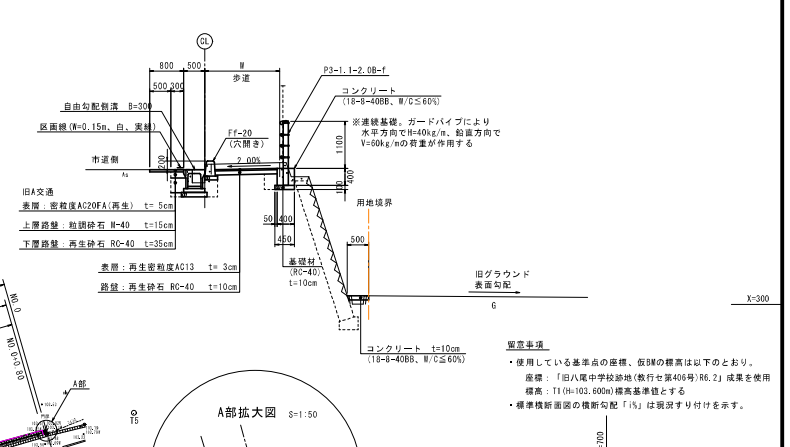


留意事項

- ・使用している基準点の座標、仮測の標高は以下のとおり。
座標：「旧八尾中学校跡地(教行せ第406号)R0.2」成果を使用
標高：T1(H=103.600m)標高基準値とする
- ・標準横断面図の横断勾配「1%」は現況すり付けを示す。

富山市八尾町福島地内			
工事名	旧八尾中学校市道整備工事		
種別	計画平面図	図番	
縮尺	図示	枚数	1 / 15
令和 8 年 3 月		設計	製図
富山市教育委員会事務局学校施設課			

G1	-n2
G2	-n2
G3	-n2
G4	-n2
Fu1	-n2
Fu2	-n2
B1	0.1 n2
B2	-n2
L1	-n
L2	-n
L3	-n
L4	-n
L5	-n
CL	-n
BL	-n


NO.1+12.60
 0H=104.88
 FH=

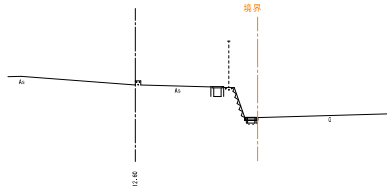

DL=100.00

G1	-n2
G2	-n2
G3	-n2
G4	-n2
Fu1	-n2
Fu2	-n2
B1	0.1 n2
B2	-n2
L1	-n
L2	-n
L3	-n
L4	-n
L5	-n
CL	-n
BL	-n


NO.1
 0H=104.37
 FH=

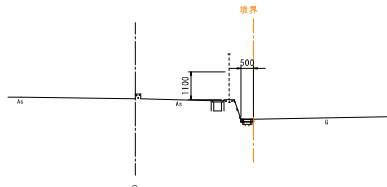

DL=100.00

G1	-n2
G2	-n2
G3	-n2
G4	-n2
Fu1	-n2
Fu2	-n2
B1	-n2
B2	-n2
L1	-n
L2	-n
L3	-n
L4	-n
L5	-n
CL	-n
BL	-n

NO.0
 0H=103.55
 FH=

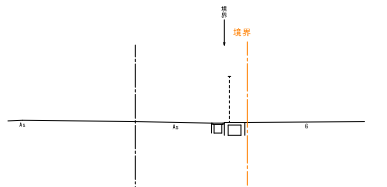


DL=100.00

G1	0.2 n2
G2	0.6 n2
G3	-n2
G4	-n2
Fu1	-n2
Fu2	0.2 n2
B1	0.1 n2
B2	0.1 n2
L1	0.80 m
L2	0.30 m
L3	0.35 m
L4	1.01 m
L5	1.00 m
CL	-n
BL	-n

横断面図(1) S=1:200 (A3)


NO.3
 0H=105.52
 FH=105.520

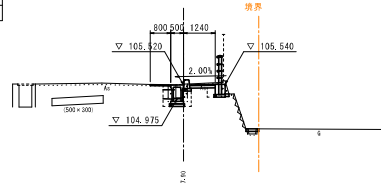

DL=100.00

G1	-n2
G2	0.4 n2
G3	-n2
G4	-n2
Fu1	-n2
Fu2	0.1 n2
B1	0.1 n2
B2	-n2
L1	-n
L2	-n
L3	-n
L4	1.13 m
L5	0.30 m
CL	-n
BL	-n


NO.2+12.10
 0H=105.36
 FH=

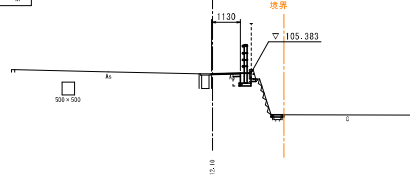

DL=100.00

G1	-n2
G2	0.2 n2
G3	-n2
G4	-n2
Fu1	-n2
Fu2	0.1 n2
B1	0.1 n2
B2	-n2
L1	-n
L2	-n
L3	-n
L4	1.33 m
L5	0.30 m
CL	-n
BL	-n


NO.2
 0H=105.06
 FH=

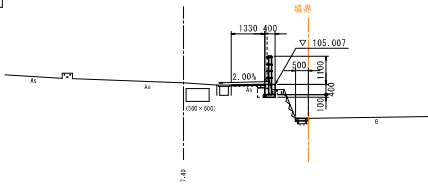

DL=100.00

G1	0.4 n2
G2	0.6 n2
G3	-n2
G4	-n2
Fu1	-n2
Fu2	0.1 n2
B1	0.1 n2
B2	0.1 n2
L1	0.80 m
L2	0.30 m
L3	0.35 m
L4	1.47 m
L5	1.46 m
CL	-n
BL	-n


NO.5
 0H=106.82
 FH=106.600

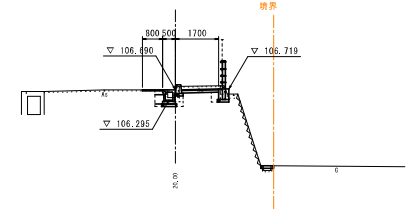

DL=100.00

G1	0.4 n2
G2	0.6 n2
G3	-n2
G4	-n2
Fu1	-n2
Fu2	0.1 n2
B1	0.1 n2
B2	0.1 n2
L1	0.80 m
L2	0.30 m
L3	0.35 m
L4	1.13 m
L5	1.12 m
CL	-n
BL	-n

NO.4
 0H=106.20
 FH=106.000

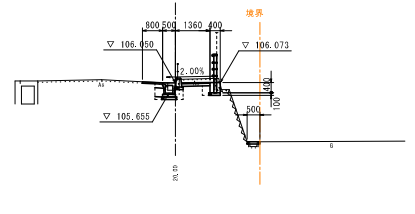

DL=100.00

(土工凡例)

堤 削 (市道)	G1
堤 削 (市道)	G2
堤 削 (旧中学校)	G3
堤 削 (旧中学校)	G4
埋戻し 最大埋戻し1m以上4m未満	Fu1
埋戻し 最大埋戻し1m未満	Fu2
路体盛土 2.5m未満	B1
路体盛土 2.5m未満	B2
表 層	L1
上層路盤	L2
下層路盤	L3
表 層	L4
路 盤	L5
切土法面整形	CL
盛土法面整形	BL


留意事項

・横断面図の記載なき箇所は現況すり付けを示す。

NO.0 ~ NO.5


富山市八尾町福島地内			
工事名	旧八尾中学校市道整備工事	図番	
種別	横断面図(1)	図番	
縮尺	1:200 (A3)	枚数	4 / 15
令和 8年 3月	設計	製図	
富山市教育委員会事務局学校施設課			

G1	0.1 m2
G2	0.9 m2
G3	- m2
G4	- m2
Fu1	- m2
Fu2	0.1 m2
B1	0.1 m2
B2	0.1 m2
L1	0.80 m
L2	0.30 m
L3	0.35 m
L4	2.47 m
L5	2.46 m
CL	- m
BL	- m

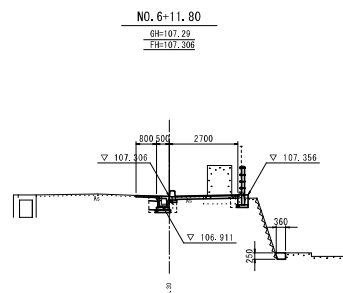


DL=100.00

G1	0.5 m2
G2	0.6 m2
G3	- m2
G4	- m2
Fu1	- m2
Fu2	0.1 m2
B1	0.1 m2
B2	0.1 m2
L1	0.80 m
L2	0.30 m
L3	0.35 m
L4	2.22 m
L5	2.21 m
CL	- m
BL	- m

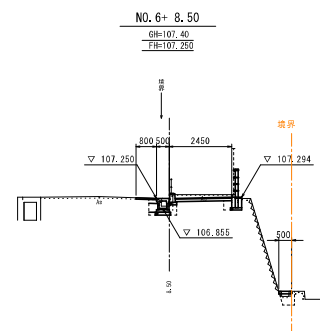

DL=100.00


G1	0.4 m2
G2	0.5 m2
G3	- m2
G4	- m2
Fu1	- m2
Fu2	0.1 m2
B1	0.1 m2
B2	0.1 m2
L1	0.80 m
L2	0.30 m
L3	0.35 m
L4	1.87 m
L5	1.86 m
CL	- m
BL	- m

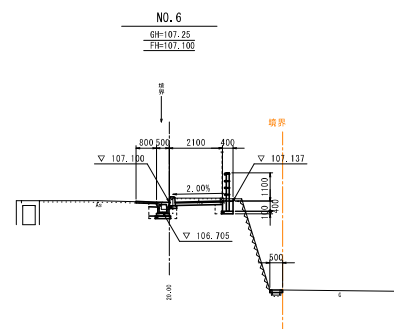

DL=100.00


横断面図 (2) S=1:200 (A3)

G1	- m2
G2	- m2
G3	1.8 m2
G4	0.6 m2
Fu1	- m2
Fu2	2.6 m2
B1	0.3 m2
B2	- m2
L1	- m
L2	- m
L3	- m
L4	- m
L5	- m
CL	- m
BL	3.61 m

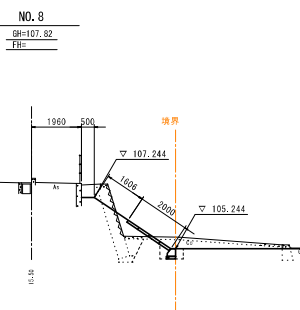


DL=100.00

G1	- m2
G2	- m2
G3	1.7 m2
G4	0.5 m2
Fu1	- m2
Fu2	0.9 m2
B1	- m2
B2	- m2
L1	- m
L2	- m
L3	- m
L4	- m
L5	- m
CL	1.84 m
BL	1.77 m

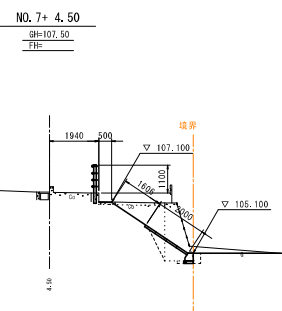


DL=100.00

G1	- m2
G2	0.2 m2
G3	0.2 m2
G4	0.6 m2
Fu1	- m2
Fu2	1.7 m2
B1	0.2 m2
B2	- m2
L1	- m
L2	- m
L3	- m
L4	1.31 m
L5	1.30 m
CL	0.50 m
BL	3.11 m

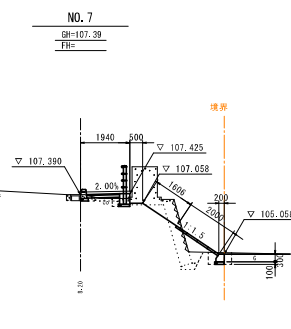


DL=100.00

G1	- m2
G2	- m2
G3	0.1 m2
G4	0.2 m2
Fu1	- m2
Fu2	0.3 m2
B1	0.7 m2
B2	- m2
L1	- m
L2	- m
L3	- m
L4	- m
L5	- m
CL	0.75 m
BL	2.86 m

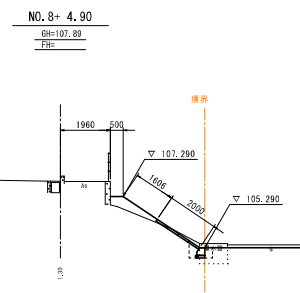

DL=100.00

G1	- m2
G2	- m2
G3	0.3 m2
G4	0.8 m2
Fu1	- m2
Fu2	1.8 m2
B1	0.3 m2
B2	- m2
L1	- m
L2	- m
L3	- m
L4	- m
L5	- m
CL	0.33 m
BL	3.28 m

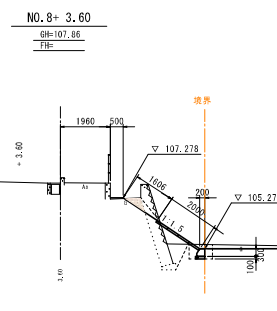

DL=100.00

⑤門柱、階段及びスロープ撤去

⑤門柱、階段及びスロープ撤去

(土凡例)	
掘削 (市道)	G1
保土 (市道)	G2
掘削 (旧中学校)	G3
保土 (旧中学校)	G4
埋戻し	Fu1
最大埋戻し1m以上4m未満	Fu2
最大埋戻し1m未満	B1
路床厚土	B2
2.5m未満	L1
2.5m未満	L2
表層	L3
上層路盤	L4
下層路盤	L5
歩道舗装	CL
切土法面整形	BL
盛土法面整形	BL


留意事項
・横断勾配の記載なき箇所は現況すり付けを示す。

富山市八尾町福島地内			
工事名	旧八尾中学校市道整備工事	図番	
種別	横断面図 (2)	枚数	5 / 15
縮尺	1:200 (A3)	設計	
令和 8年 3月	製図		
富山市教育委員会事務局学校施設課			

C1	~ #2
C2	~ #2
C3	0.3 #2
C4	0.5 #2
Fu1	~ #2
Fu2	0.6 #2
B1	0.2 #2
B2	~ #2
L1	~ #
L2	~ #
L3	~ #
L4	~ #
L5	~ #
OL	0.97 m
BL	2.64 m

NO.10-10.60

OH=108.58
FH=

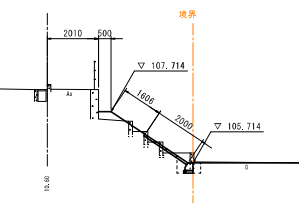


DL=100.00

C1	~ #2
C2	~ #2
C3	0.7 #2
C4	0.5 #2
Fu1	~ #2
Fu2	0.5 #2
B1	0.1 #2
B2	~ #2
L1	~ #
L2	~ #
L3	~ #
L4	~ #
L5	~ #
OL	1.75 m
BL	1.86 m

NO.10

OH=108.43
FH=

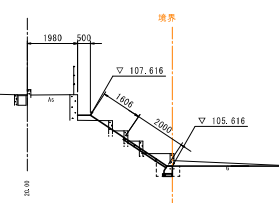


DL=100.00

C1	~ #2
C2	~ #2
C3	0.5 #2
C4	0.4 #2
Fu1	~ #2
Fu2	0.4 #2
B1	0.5 #2
B2	~ #2
L1	~ #
L2	~ #
L3	~ #
L4	~ #
L5	~ #
OL	~ #
BL	3.61 m

NO.9

OH=108.11
FH=

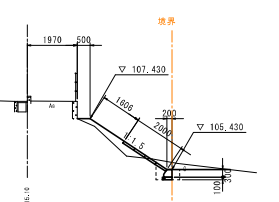


DL=100.00

C1	~ #2
C2	~ #2
C3	9.5 #2
C4	0.6 #2
Fu1	~ #2
Fu2	0.5 #2
B1	~ #2
B2	~ #2
L1	~ #
L2	~ #
L3	~ #
L4	~ #
L5	~ #
OL	3.34 m
BL	1.12 m

横断面図(3) S=1:200 (A3)

NO.12+8.00

OH=108.03
FH=107.990

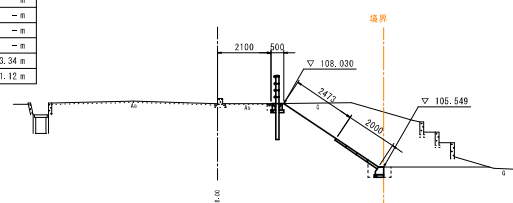


DL=100.00

C1	~ #2
C2	~ #2
C3	8.8 #2
C4	0.6 #2
Fu1	~ #2
Fu2	0.5 #2
B1	~ #2
B2	~ #2
L1	~ #
L2	~ #
L3	~ #
L4	~ #
L5	~ #
OL	3.53 m
BL	1.12 m

NO.12

OH=108.29
FH=108.250

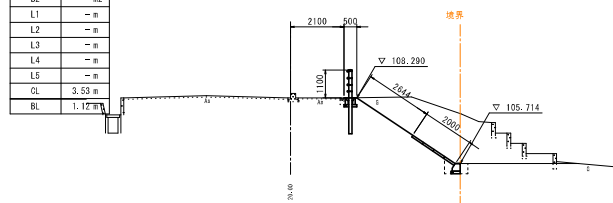


DL=100.00

C1	0.1 #2
C2	1.9 #2
C3	6.1 #2
C4	0.5 #2
Fu1	1.4 #2
Fu2	~ #2
B1	~ #2
B2	~ #2
L1	~ #
L2	~ #
L3	~ #
L4	1.54 m
L5	1.53 m
OL	0.63 m
BL	0.36 m

NO.11

OH=108.71
FH=

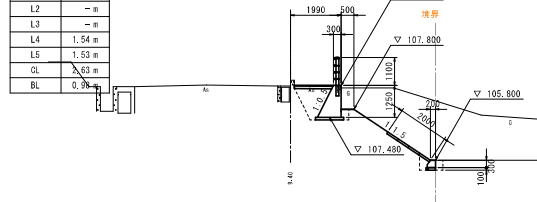


DL=100.00

C1	~ #2
C2	~ #2
C3	6.4 #2
C4	0.6 #2
Fu1	~ #2
Fu2	0.5 #2
B1	~ #2
B2	~ #2
L1	~ #
L2	~ #
L3	~ #
L4	~ #
L5	~ #
OL	2.72 m
BL	1.12 m

NO.13+14.60

OH=107.10
FH=107.001

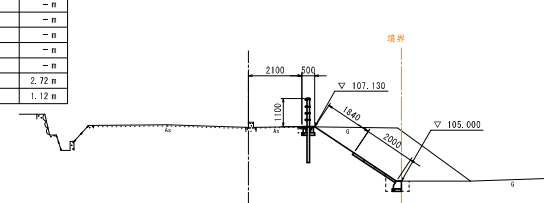


DL=100.00

C1	~ #2
C2	~ #2
C3	7.1 #2
C4	0.6 #2
Fu1	~ #2
Fu2	0.5 #2
B1	~ #2
B2	~ #2
L1	~ #
L2	~ #
L3	~ #
L4	~ #
L5	~ #
OL	3.11 m
BL	1.12 m

NO.13

OH=107.64
FH=107.600

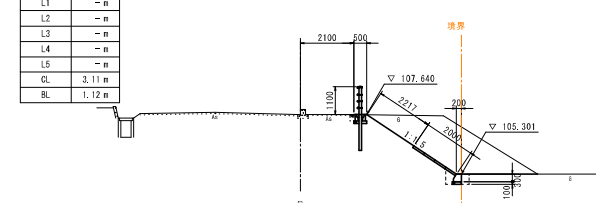

DL=100.00

⑦相模場観覧席の
階段状コンクリート撤去

(土凡例)	
標 尺 (市道)	C1
床 尺 (市道)	C2
標 尺 (国中学校)	C3
床 尺 (国中学校)	C4
埋戻し	最大埋戻し1m以上4m未満
路床厚土	最大埋戻し1m未満
路床厚土	2.5m未満
路床厚土	2.5m未満
表 層	L1
歩道舗装	上層路盤
歩道舗装	下層路盤
歩道舗装	表 層
歩道舗装	路 盤
切土法面形状	OL
盛土法面形状	BL

留意事項

- ・NO.11付近の小型電力式掘削と既設電柱の根柱が近接している。注意して施工すること。
- ・横断面図の記載なき箇所は現況より付けを示す。

NO.9 ~ NO.13+14.60

富山市八尾町福島地内	
工事名	旧八尾中学校市道整備工事
種別	横断面図(3) 図番
縮尺	1:200 (A3) 枚数 6 / 15
令和 8 年 3 月	設計 製図
富山市教育委員会事務局学校施設課	


横断面図(4) S=1:200 (A3)

C1	0.5 m2
C2	3.6 m2
C3	6.2 m2
C4	0.2 m2
Fu1	- m2
Fu2	0.39 m2
B1	0.78 m2
B2	1.06 m2
L1	0.86 m
L2	0.33 m
L3	0.56 m
L4	1.39 m
L5	1.37 m
CL	- m
BL	- m

NO. 15

SH=106.29
FH=106.235

⑩スロープ撤去
(重力式擁壁設置)

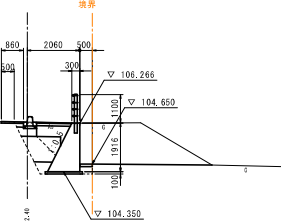


DL=100.00

C1	0.5 m2
C2	3.6 m2
C3	6.3 m2
C4	0.2 m2
Fu1	- m2
Fu2	0.42 m2
B1	0.59 m2
B2	1.23 m2
L1	0.92 m
L2	0.40 m
L3	0.81 m
L4	1.40 m
L5	1.38 m
CL	- m
BL	- m

NO. 14+17.60

SH=106.32
FH=106.315

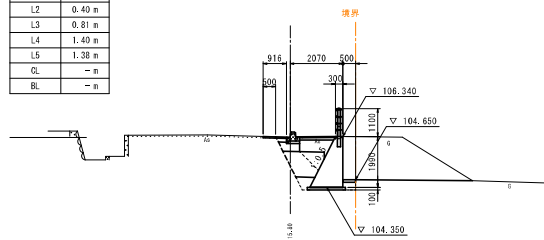


DL=100.00

C1	- m2
C2	- m2
C3	- m2
C4	- m2
Fu1	- m2
Fu2	- m2
B1	- m2
B2	- m2
L1	- m
L2	- m
L3	- m
L4	- m
L5	- m
CL	- m
BL	- m

NO. 14+ 1.80

SH=106.83
FH=106.840

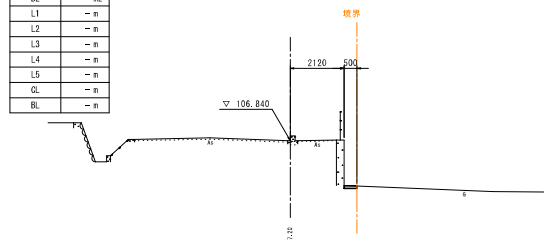


DL=100.00

C1	- m2
C2	- m2
C3	- m2
C4	- m2
Fu1	- m2
Fu2	- m2
B1	- m2
B2	- m2
L1	- m
L2	- m
L3	- m
L4	- m
L5	- m
CL	- m
BL	- m

NO. 17

SH=105.00
FH=104.935

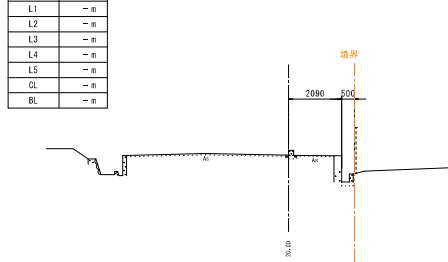


DL=100.00

C1	- m2
C2	- m2
C3	- m2
C4	- m2
Fu1	- m2
Fu2	- m2
B1	- m2
B2	- m2
L1	- m
L2	- m
L3	- m
L4	- m
L5	- m
CL	- m
BL	- m

NO. 16

SH=105.61
FH=105.570

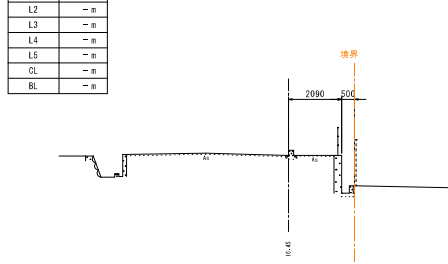


DL=100.00

C1	3.1 m2
C2	0.6 m2
C3	5.9 m2
C4	0.2 m2
Fu1	- m2
Fu2	0.32 m2
B1	0.77 m2
B2	0.96 m2
L1	0.78 m
L2	0.24 m
L3	0.47 m
L4	1.38 m
L5	1.36 m
CL	- m
BL	- m

NO. 15+ 3.55

SH=106.17
FH=106.117

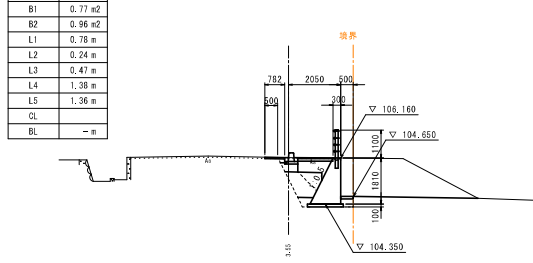


DL=100.00

C1	- m2
C2	- m2
C3	- m2
C4	- m2
Fu1	- m2
Fu2	- m2
B1	- m2
B2	- m2
L1	- m
L2	- m
L3	- m
L4	- m
L5	- m
CL	- m
BL	- m

NO. 18

SH=104.33
FH=104.300

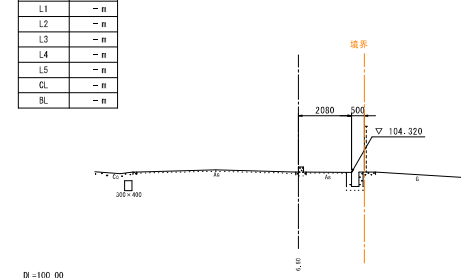


DL=100.00

C1	- m2
C2	0.1 m2
C3	- m2
C4	- m2
Fu1	- m2
Fu2	- m2
B1	- m2
B2	- m2
L1	- m
L2	- m
L3	- m
L4	- m
L5	- m
CL	- m
BL	- m

NO. 17+13.40

SH=104.58
FH=104.520

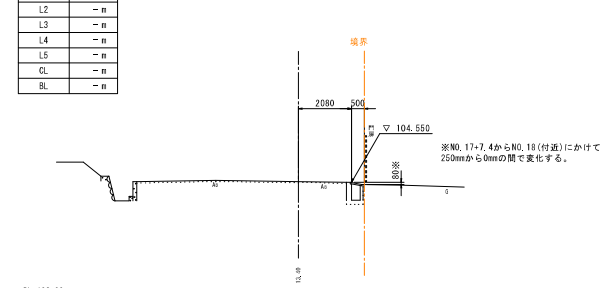

DL=100.00

(土工凡例)

材料 (市道)	C1
床 盤 (市道)	C2
路 盤 (旧中学校)	C3
床 盤 (旧中学校)	C4
埋戻し	Fu1
最大埋戻し1m以上4m未満	Fu2
路床下土	B1
路床下土	B2
表 層	L1
上層路盤	L2
下層路盤	L3
表 層	L4
路 盤	L5
切土法面形状	CL
盛土法面形状	BL

留意事項


- NO. 14+17.60～NO. 15+3.55の区間で小容量力式擁壁工と上水道が重複している。施工前に管理者と縦断立会の上、試掘して上水道の位置を確認する必要がある。
- 横断勾配の記載なき箇所は視認すり付けを要す。

NO. 14+ 1.80 ～ NO. 18


富山市八尾町福島地内			
工事名	旧八尾中学校市道整備工事	図番	
種別	横断面図(4)	図番	
縮尺	1:200 (A3)	枚数	7 / 15
令和 8年 3月	設計	製図	
富山市教育委員会事務局学校施設課			

構造物撤去工平面図 S=1:1000 (A3)


①BF-300断面図

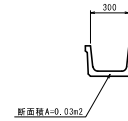


②フェンス基礎断面図 (平均断面図)

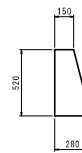


③既設ブロック積天端断面図 (平均断面図)

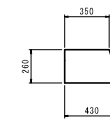


④U型側溝断面図

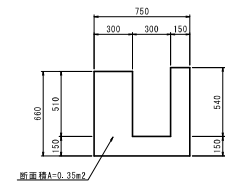


⑤U型側溝⑥緑石断面図

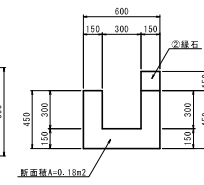


⑦階段工断面図

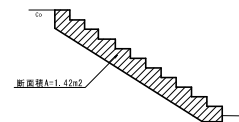


⑧隔壁工断面図

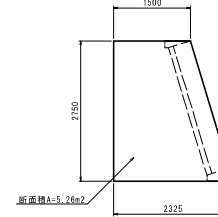


⑨ﾌﾞﾛｯｸ積断面図

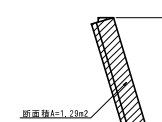


⑩擁壁工断面図 (平均断面図)

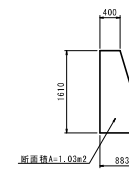


⑪ﾌﾞﾛｯｸ積断面図 (平均断面図)

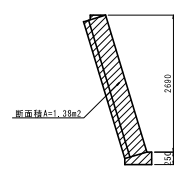

⑫門柱断面図

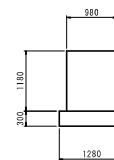

⑬量水器断面図

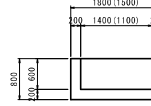

※上図の()内数値は直角方向の寸法を示す。

⑭地先境界ブロック断面図



⑮花壇ブロック断面図

