
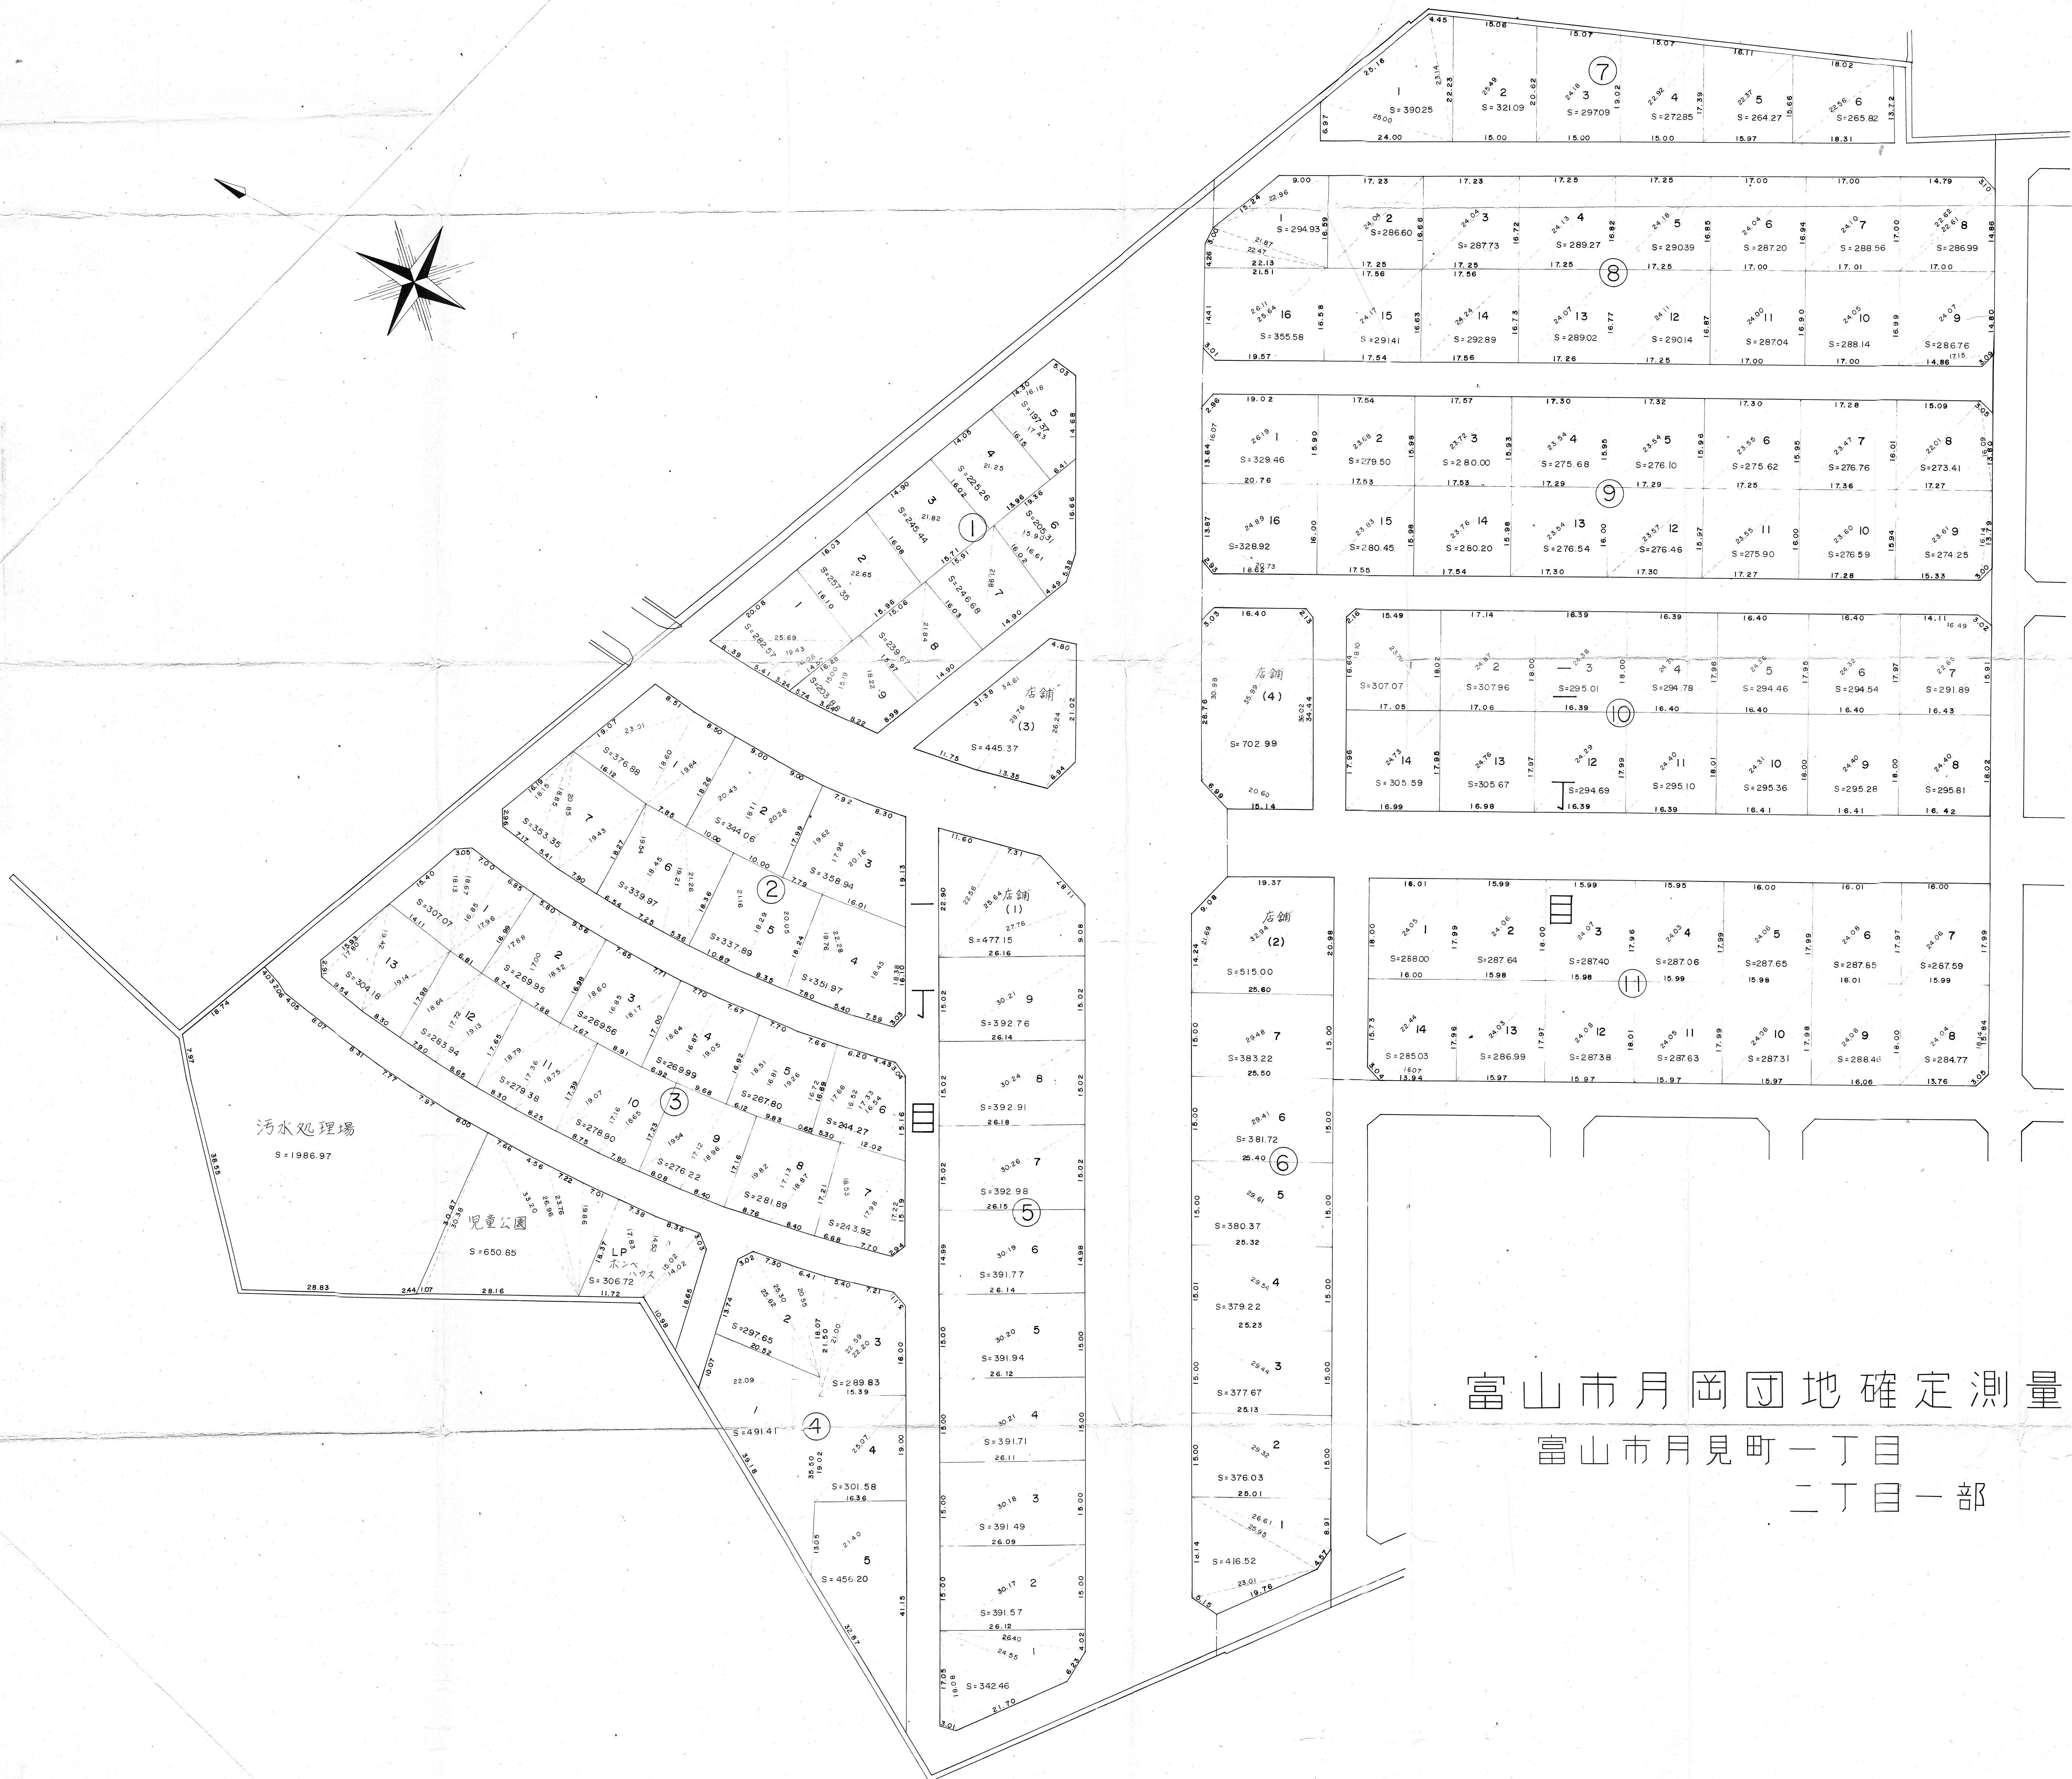


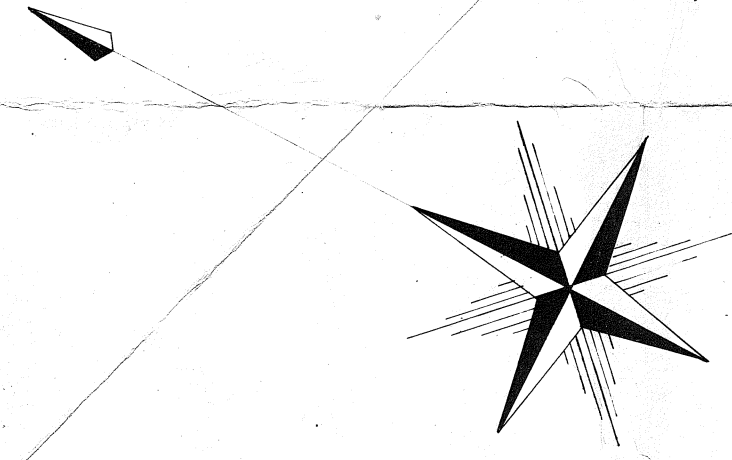

富山市月岡団地確定測量平面図

富山市月見町一丁目
二丁目一部