上飯野新町二丁目土地区画整理事業確定測量平面図

Scale=1:300M

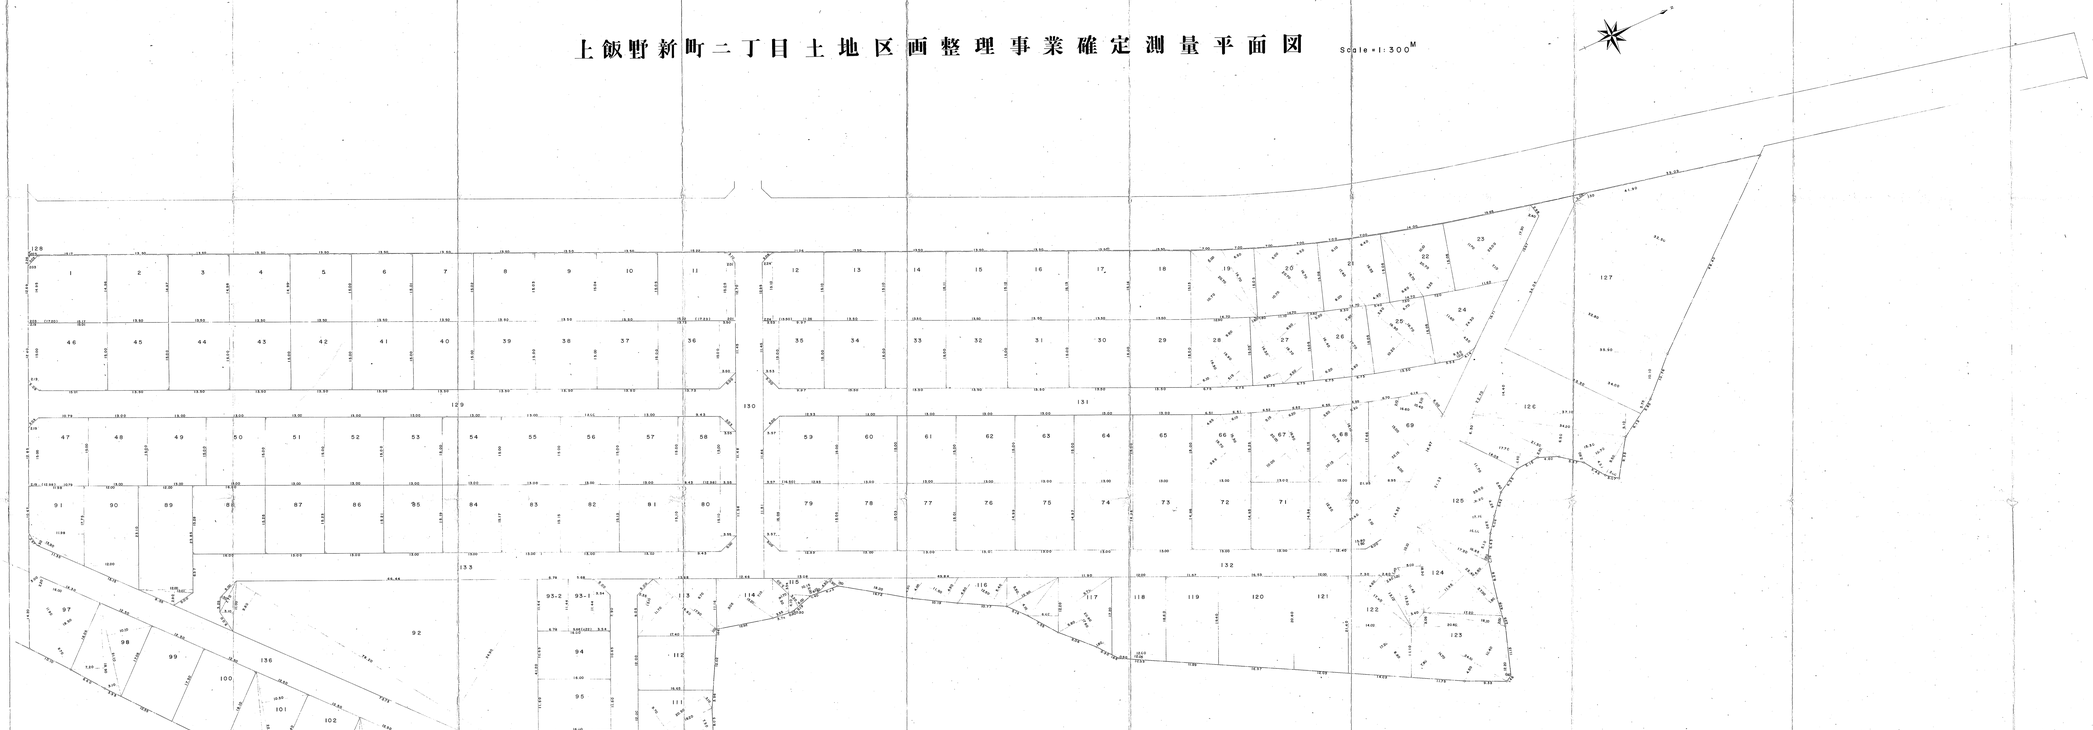

地番	面積	地番	面積	地番	面積	地番	面積	地番	面積
1	254.92 × 77.17	29	202.50 × 61.25	57	195.00 × 58.99	85	197.60 × 59.77	112	204.30 × 61.80
2	202.02 × 61.11	30	202.50 × 61.25	58	188.45 × 57.00	86	197.86 × 59.85	113	213.57 × 61.60
3	202.16 × 61.15	31	202.50 × 61.25	59	241.16 × 72.95	87	198.12 × 59.93	114	144.52 × 43.72
4	202.29 × 61.19	32	202.50 × 61.25	60	195.00 × 58.99	88	244.24 × 73.88	115	45.02 × 13.62
5	202.43 × 61.23	33	202.50 × 61.25	61	195.00 × 58.99	89	299.11 × 90.48	116	272.72 × 82.50
6	202.56 × 61.27	34	202.50 × 61.25	62	195.00 × 58.99	90	245.10 × 74.14	117	171.21 × 51.79
7	202.70 × 61.31	35	196.23 × 59.36	63	195.00 × 58.99	91	179.27 × 54.23	118	217.81 × 65.89
8	202.83 × 61.35	36	252.23 × 76.30	64	195.00 × 58.99	92	1770.59 × 535.60	119	219.83 × 66.50
9	202.97 × 61.40	37	202.50 × 61.25	65	195.00 × 58.99	93-1	99.21 × 30.01	120	330.60 × 100.00
10	203.10 × 61.44	38	202.50 × 61.25	66	195.49 × 59.13	93-2	77.56 × 23.46	121	252.00 × 76.23
11	256.94 × 77.72	39	202.50 × 61.25	67	203.89 × 61.67	94	170.40 × 51.54	122	267.51 × 80.92
12	201.44 × 60.93	40	202.50 × 61.25	68	219.38 × 66.36	95	184.00 × 55.66	123	345.99 × 104.66
13	203.85 × 61.66	41	202.50 × 61.25	69	243.97 × 73.80	96	169.21 × 51.18	124	289.03 × 87.43
14	203.91 × 61.68	42	202.50 × 61.25	70	269.97 × 81.63	97	208.15 × 62.96	125	304.39 × 92.08
15	204.05 × 61.72	43	202.50 × 61.25	71	194.19 × 58.77	98	207.30 × 62.71	126	644.03 × 194.82
16	204.18 × 61.76	44	202.50 × 61.25	72	194.41 × 58.81	99	215.93 × 65.32	127	1650.00 × 499.12
17	204.52 × 61.80	45	202.50 × 61.25	73	194.48 × 58.83	100	222.50 × 67.30	128	2.29 × 0.69
18	204.46 × 61.84	46	255.69 × 77.31	74	194.54 × 58.85	101	228.58 × 69.14	129	952.89 × 288.25
19	215.10 × 65.07	47	192.34 × 58.18	75	194.74 × 58.91	102	225.00 × 68.06	130	437.66 × 132.39
20	215.10 × 65.07	48	195.00 × 58.99	76	195.00 × 58.99	103	219.42 × 66.37	131	960.61 × 290.58
21	215.35 × 65.14	49	195.00 × 58.99	77	195.26 × 59.06	104	231.97 × 70.17	132	1373.43 × 415.46
22	215.65 × 65.23	50	195.00 × 58.99	78	195.52 × 59.14	105	234.06 × 70.80	133	796.25 × 240.86
23	255.76 × 77.37	51	195.00 × 58.99	79	242.00 × 73.20	106	236.25 × 71.46	134	363.27 × 109.89
24	197.83 × 59.84	52	195.00 × 58.99	80	189.75 × 57.40	107	265.10 × 80.19	135	112.09 × 33.91
25	196.24 × 59.36	53	195.00 × 58.99	81	196.49 × 59.44	108	99.93 × 30.23	136	860.69 × 260.36
26	198.32 × 59.99	54	195.00 × 58.99	82	196.82 × 59.54	109	308.93 × 93.45		
27	198.21 × 59.96	55	195.00 × 58.99	83	197.08 × 59.61	110	206.56 × 62.48		
28	198.46 × 60.03	56	195.00 × 58.99	84	197.34 × 59.69	111	197.63 × 59.78		