
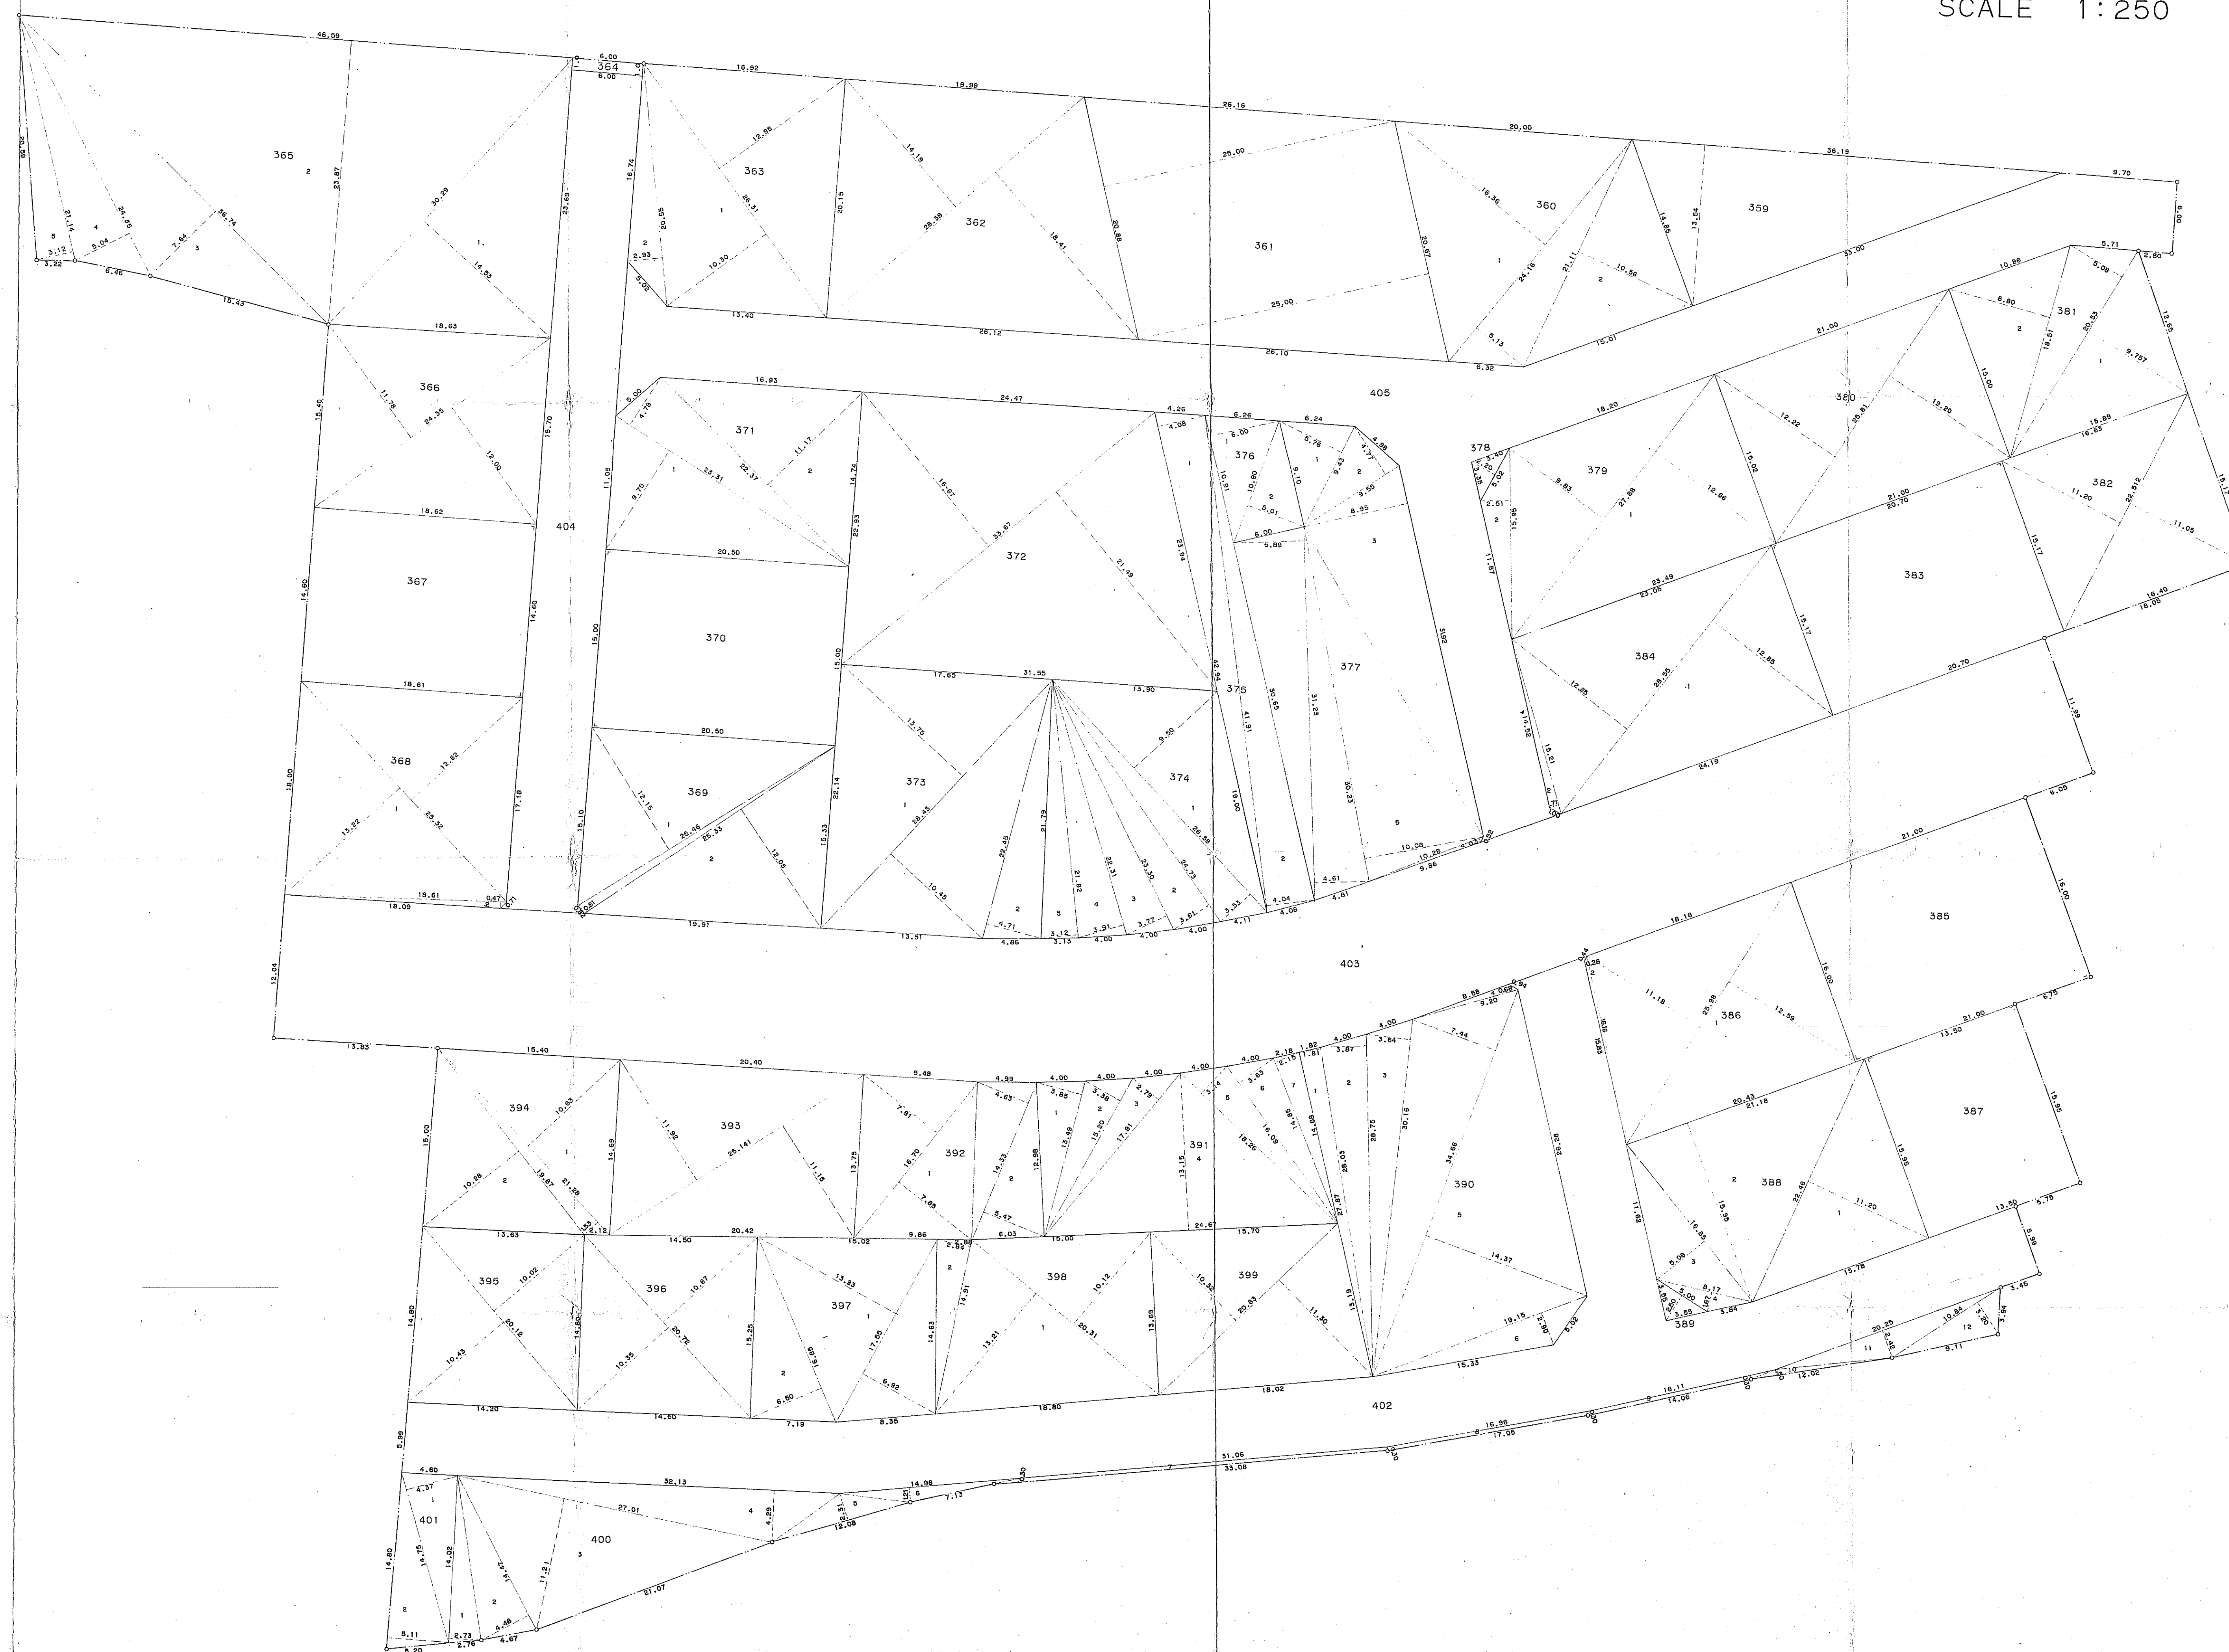


富山市上飯野新町三丁目 土地区画整理事業

確定測量図

SCALE 1:250

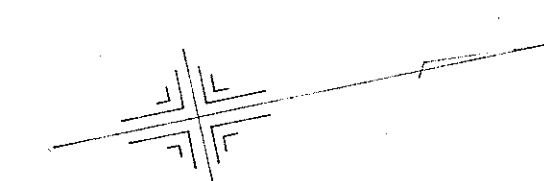

地番	地積	地番	地積	地番	地積
359	245.00	375	172.25	391	312.54
360	371.06	376	60.03	392	203.12
361	519.37	377	510.63	393	290.00
362	462.59	378	5.52	394	231.51
363	335.95	379	333.52	395	205.72
364	6.00	380	315.14	396	217.76
365	1011.29	381	233.74	397	231.57
366	289.52	382	250.44	398	258.08
367	271.77	383	314.01	399	225.17
368	331.50	384	363.70	400	358.96
369	317.59	385	336.00	401	70.04
370	307.50	386	311.03	402	1022.57
371	294.28	387	215.32	403	1854.38
372	642.42	388	344.30	404	423.62
373	396.87	389	6.25	405	1032.26
374	339.38	390	544.75	合計	17396.02