


# 平成6年度2級基準点測量 基準点網図

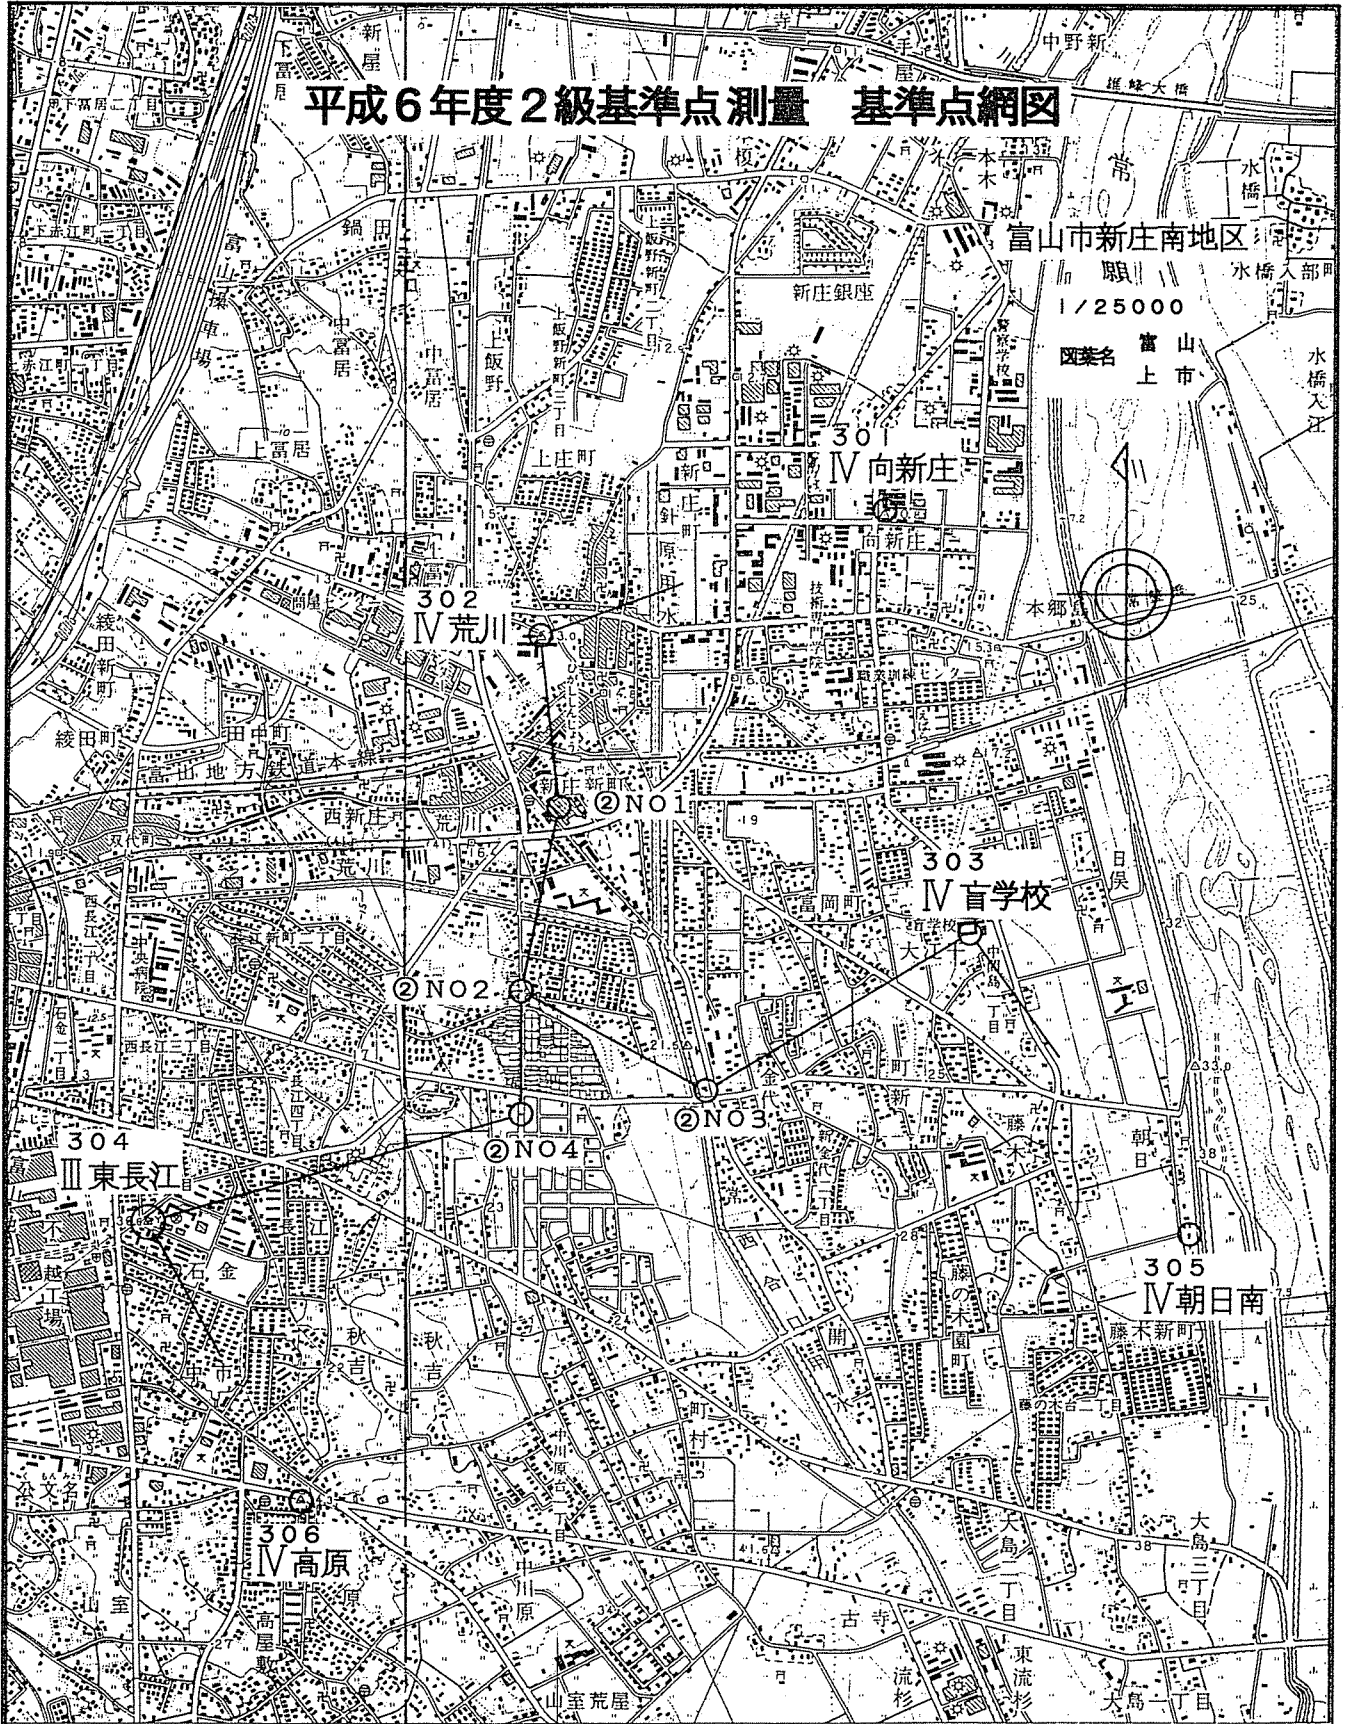

作業年度	作業種類	座標系番号	測量計画機関	測量作業機関
平成6年	2級基準点	(Ⅶ)	富山市	三和測量建設株式会社

富山 上市 S=1/25000

# 基準点成果表

( 座標系 7 )

四等三角点      K 北    1 3      荒川

	° ' "				m
緯 度	36 41 57.550✓		X		77 587.940
経 度	137 15 17.695✓		Y		7 884.240
真北方向角	-0 3 9.8✓		H		32.99✓
			標石長		0.09✓

視 準 点 名 称	平 均 方 向 角	距 離		備 考
		縮 尺 係 数	m	
② NO1	° ' " 173 34 0.6	0.999901✓	574.711	
埋 設 型 式	<del>地 上</del>	<del>地 中</del>	屋 上	標 識 番 号
				標 <del>石</del> 金 属 標
平成 6 年 1 0 月 測 量				
調整 平成 6 年 10 月 25 日				

富山市

# 基準点成果表

( 座標系 7 )

四等三角点 誠 1 盲学校

	° ' "			m
緯 度		36 41 25.496✓	X	76 601.480
経 度		137 16 14.898✓	Y	9 304.930
真北方向角		-0 3 43.9✓	H	26.14✓
			標石長	0.09✓

視 準 点 名 称	平 均 方 向 角	距 離		備 考		
		縮 尺 係 数				
② NO3	° ' "	239 1 41.9	m	1 007.685		
埋 設 型 式	<del>地 上</del>	<del>地 中</del>	屋 上	標 識 番 号	標 石 金 属 標	第103290号

平成 6 年 1 0 月 測 量

富 山 市

調 整 平 成 6 年 10 月 25 日

# 基準点成果表

( 座標系 7 )

三等三角点      白      4 6      東長江

	° ' "			m
緯 度	36 40 54.242✓	X		75 635.760
經 度	137 14 25.803✓	Y		6 597.940
真北方向角	-0 2 38.7✓	H		36.61✓
		標石長		0.09✓

視 準 点 名 称	平 均 方 向 角	距 離		備 考
		縮 尺 係 数		
		0.999901✓		
② NO4	° ' " 73 26 34.2	m 1 284.665		
埋 設 型 式	<del>地 上</del>	<del>地 中</del>	屋 上	標 識 番 号
		標 石		金 属 標
平成 6 年 1 0 月 測 量				

調整 平成 6 年 10 月 25 日

富 山 市

# 基準点成果表

( 座標系 7 )

## 二級基準点      N O 1

	. ' "				m
緯 度	36 41 39.0194	X			77 016.904
經 度	137 15 20.2678	Y			7 948.627
真北方向角	-0 3 11.4	H			49.96✓
		標石長			0.09✓

視 準 点 名 称	平 均 方 向 角	距 離		備 考
		縮 尺 係 数		
	. ' "	m		
② NO2	191 14 46.0	0.999901		
IV 荒川	353 34 0.6	620.385		
		574.711		
埋 設 型 式	<del>地 上</del>	<del>地 中</del>	屋 上	標 識 番 号
				標 石 金 屬 標
NO. 1				
平成 6 年 1 0 月 測 量				

富山市

調整 平成 6年10月25日

# 基準点成果表

( 座標系 7 )

二級基準点      N O 2

	. ' "				m
緯 度	36 41 19.2817	X			76 408.492
經 度	137 15 15.3709	Y			7 827.649
真北方向角	-0 3 8.4	H			17.45✓
		標石長			0.09✓

視 準 点 名 称	平 均 方 向 角	距 離		備 考		
		縮 尺 係 数				
		0.999901				
	. ' "	m				
② N01	11 14 46.0	620.385				
② N03	117 57 23.2	694.457				
② N04	179 46 45.6	406.718				
埋 設 型 式	地 上	<del>地 中</del>	<del>屋 上</del>	標 識 番 号	標 石 金 属 標	N O . 2
平成 6 年 1 0 月 測 量						

富山市

調整 平成 6年10月25日

# 基準点成果表

( 座標系 7 )

二級基準点      N O 3

	. ' "			m	
緯 度	36 41 8.7002	X		76 082.962	
經 度	137 15 40.0697	Y		8 441.005	
真北方向角	-0 3 23.2	H		35.16 ✓	
		標石長		0.02 ✓	

視 準 点 名 称	平 均 方 向 角	距 離		備 考
		縮 尺 係 数	m	
IV 盲学校 ② NO2	. ' "			
	59 1 41.9		1 007.685	
	297 57 23.2		694.457	

埋 設 型 式	<del>地</del> — <del>上</del>	<del>地</del> — <del>中</del>	屋 上	標 識 番 号	<del>標</del> — <del>石</del> 金 属 標	N O . 3
平成 6 年 1 0 月 測 量						

富山市

調整 平成 6年10月25日

# 基準点成果表

( 座標系 7 )

二級基準点 NO 4

緯度	36 41 6.0861	X	76 001.817
經度	137 15 15.4191	Y	7 829.215
真北方向角	-0 3 8.4	H	18.07✓
		標石長	0.60✓

視準点名称	平均方向角	距離	備考
		縮尺係数 0.999901	
Ⅲ 東長江 ② NO2	253 26 34.2	m 1 284.665	
	359 46 45.6	406.718	
埋設型式	地上	<del>地中</del>	<del>屋上</del>
		標識番号	標石 金屬標
			NO. 4

平成6年10月測量

富山市

調整 平成 6年10月25日