
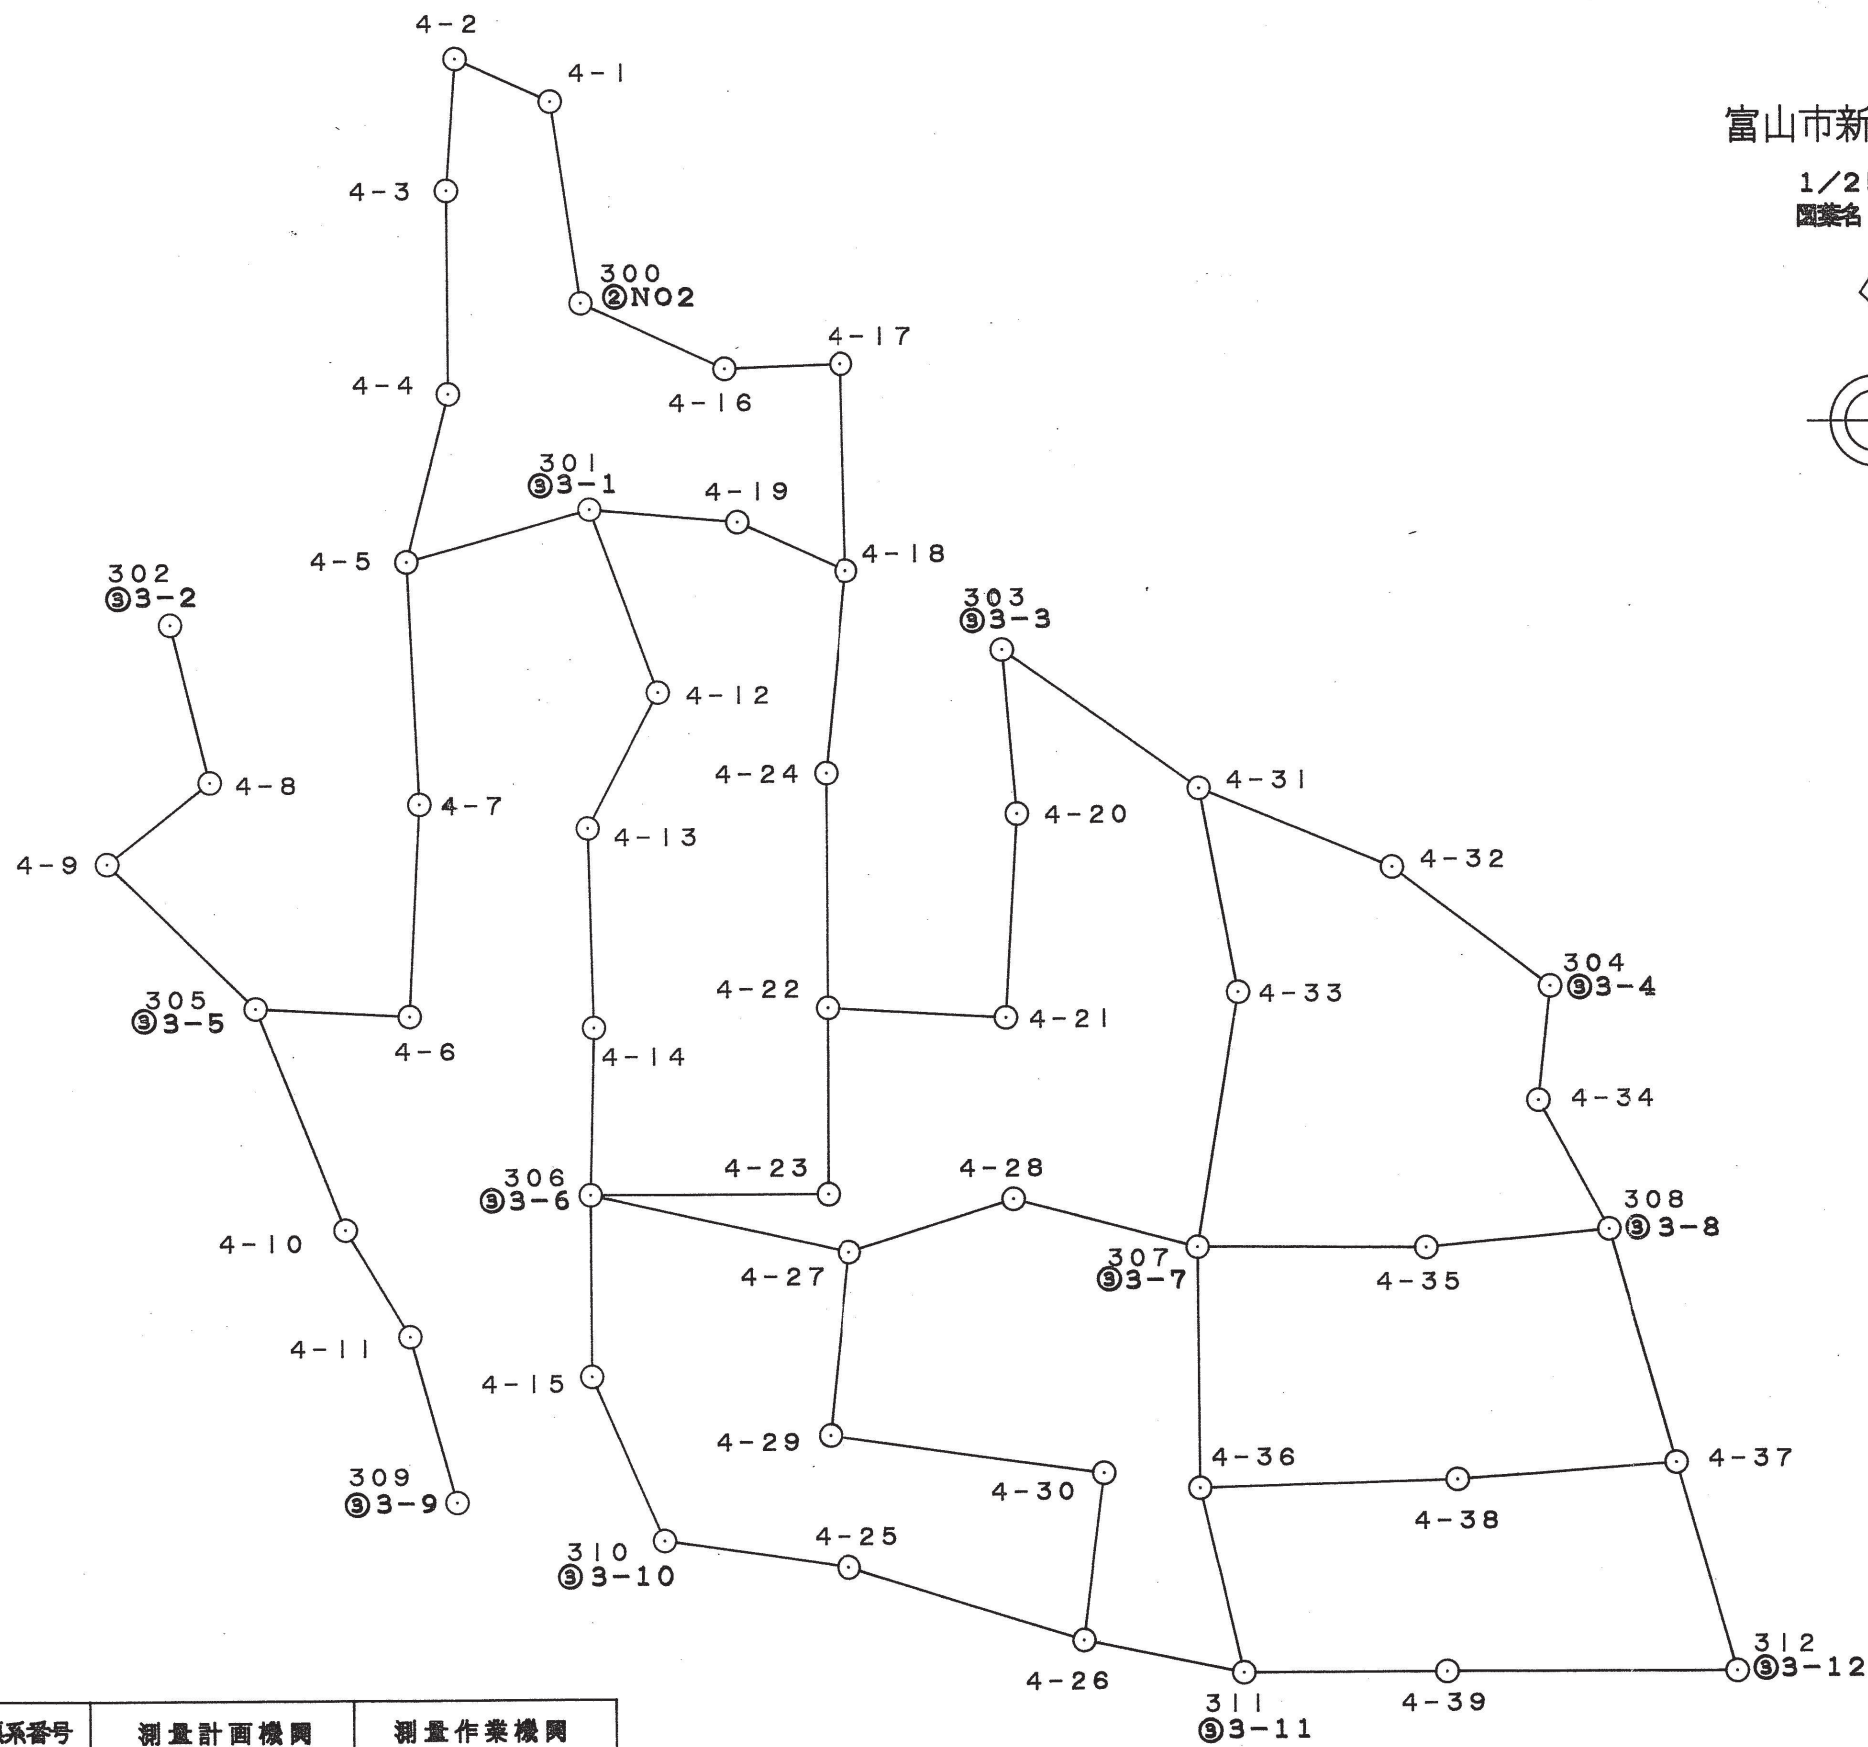


平成6年度4級基準点測量 基準点網図

富山市新庄南地区

1/25000  
図案名 上市

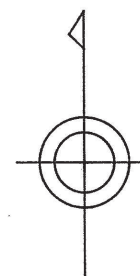

作業年度	作業種類	座標系番号	測量計画機関	測量作業機関
平成6年	4級基準点	(VI)	富山市	三和測量建設株式会社

S = 1 / 2000

# 基準点成果表

( 座標系 7 )

二級基準点      N O 2

	° ' "				m
緯 度	36 41 19.2817 ✓	X			76 408.492
経 度	137 15 15.3709 ✓	Y			7 827.649
真北方向角	-0 3 8.4 ✓	H			17.450 ✓
		標石長			0.09 ✓

視 準 点 名 称	平 均 方 向 角	距 離		備 考	
		縮 尺 係 数	m		
③ 3-1	° ' " 177 55 26.5	0.999901 ✓	m 54.830		
埋 設 型 式	地 上	<del>地 中</del>	<del>屋 上</del>	標 識 番 号	<del>標 石</del> 金 属 標
N O . 2					

平成 6 年 1 0 月 測 量

富 山 市

# 基準点成果表

( 座標系 7 )

二級基準点      N O 3

	° ' "				m
緯 度	36 41	8.7002 ✓	X	76 082.962	
經 度	137 15	40.0697 ✓	Y	8 441.005	
真北方向角	-0 3	23.2 ✓	H	35.160 ✓	
			標石長	0.09 ✓	

視 準 点 名 称	平 均 方 向 角	距 離		備 考
		縮 尺 係 数		
③ 3-12	° ' "	262 43	29.6	m 309.120

埋 設 型 式	<del>地</del> — <del>上</del>	<del>地</del> — <del>中</del>	屋 上	標 識 番 号	<del>標</del> — <del>石</del> 金 属 標	N O . 3
---------	-----------------------------	-----------------------------	-----	---------	--------------------------------------	---------

平成 6 年 1 0 月 測 量

富 山 市

## 基準点成果表

( 座標系 7 )

二級基準点      N O 4

	° ' "				m
緯 度	36 41	6.0861 ✓	X		76 001.817
經 度	137 15	15.4191 ✓	Y		7 829.215
真北方向角	-0 3	8.4 ✓	H		18.070 ✓
			標石長		0.60 ✓

視 準 点 名 称	平 均 方 向 角	距 離		備 考	
		縮 尺 係 数			
		0.999901 ✓			
③ 3-10	. ' " 13 32 10.3	m 80.293			
埋 設 型 式	地 上	地——中	屋——土	標 識 番 号	標 石 金 属 標
N O . 4					

平成 6 年 1 0 月 測 量

富 山 市

調 整 平 成 6 年 1 0 月 2 6 日

# 基準点成果表

( 座標系 7 )

三級基準点 3 - 1

	. ' "				m
緯 度	36 41 17.5039	X			76 353.704
經 度	137 15 15.4489	Y			7 829.635
真北方向角	-0 3 8.5	H			17.612 ✓
		標石長			0.06 ✓

視 準 点 名 称	平 均 方 向 角	距 離		備 考
		縮 尺 係 数		
		0.999901		
	. ' "	m		
③ 3-3	108 51 27.3	116.559		
③ 3-6	180 17 27.2	181.807		
③ 3-2	255 1 57.4	115.940		
② N02	357 55 26.5	54.830		

埋 設 型 式	地 上	<del>地 中</del>	<del>屋 上</del>	標 識 番 号	<del>石 標</del> 金 屬 標	NO. 1
---------	-----	----------------	----------------	---------	-------------------------	-------

平成 6 年 1 0 月 測 量

富 山 市

調 整 平 成 6 年 10 月 26 日

# 基準点成果表

( 座標系 7 )

三級基準点 3 - 3

	. ' "				m
緯 度	36 41 16.2783	X			76 316.034
経 度	137 15 19.8911	Y			7 939.927
真北方向角	-0 3 11.1	H			18.024 ✓
		標石長			0.06 ✓

視 準 点 名 称	平 均 方 向 角	距 離		備 考		
		縮 尺 係 数				
		0.999901				
③ 3-4	. ' "	m				
	121 40 13.1	171.021				
③ 3-1	288 51 27.3	116.559				
埋 設 型 式	地 上	地——中	屋——上	標 識 番 号	標——石 金——属 標	NO. 3
平成 6 年 1 0 月 測 量						

富山市

調整 平成 6 年 10 月 26 日

# 基準点成果表

( 座標系 7 )

三級基準点 3 - 4

	. ' "				m
緯 度	36 41 13.3607	X			76 226.251
経 度	137 15 25.7513	Y			8 085.466
真北方向角	-0 3 14.6	H			18.712 <sup>4</sup>
		標石長			0.06 <sup>4</sup>

視 準 点 名 称	平 均 方 向 角	距 離		備 考		
		縮 尺 係 数	m			
	. ' "					
③ 3-8	166 38 40.0		66.459			
③ 3-3	301 40 13.1		171.021			
埋 設 型 式	地 上	<del>地 中</del>	<del>屋 上</del>	標 識 番 号	標 石 金 属 標	NO. 4
平成6年10月測量						

富山市

# 基準点成果表

( 座標系 7 )

三級基準点 3 - 8

	. ' "				m
緯 度	36 41 11.2623	X		76 161.596	
経 度	137 15 26.3672	Y		8 100.816	
真北方向角	-0 3 15.0	H		19.003✓	
		標石長		0.06 ✓	

視 準 点 名 称	平 均 方 向 角	距 離		備 考	
		縮 尺 係 数	0.999901		
③ 3-12	. ' "	164 4 56.0	m 122.483		
③ 3-7		267 38 33.8	109.615		
③ 3-4		346 38 40.0	66.459		
埋 設 型 式	地 上	<del>地 中</del>	<del>屋 上</del>	標 識 番 号	標 石 金 属 標
平 成 6 年 1 0 月 測 量					N O . 8

富山市

調整 平成 6年10月26日



# 基準点成果表

( 座標系 7 )

三級基準点 3 - 1 2

	. ' "				m
緯 度	36 41	7.4398	X	76 043.821	
經 度	137 15	27.7160	Y	8 134.404	
真北方向角	-0 3	15.8	H	19.753	✓
			標石長	0.06	✓

視 準 点 名 称	平 均 方 向 角	距 離		備 考
		縮 尺 係 数	m	
		0.999901		
② N03	. ' "		m	
	82 43	29.6	309.120	
③ 3-11	270 6	37.1	131.397	
③ 3-8	344 4	56.0	122.483	

埋 設 型 式	地 上	<del>地 中</del>	<del>屋 上</del>	標 識 番 号	<del>石 標</del> 金 属 標	NO. 1 2
---------	-----	----------------	----------------	---------	-------------------------	---------

平成 6 年 1 0 月 測 量

富 山 市

調整 平成 6 年 10 月 26 日

# 基準点成果表

( 座標系 7 )

三級基準点 3 - 7

	. ' "				m
緯 度	36 41 11.1194	X			76 157.088
経 度	137 15 21.9551	Y			7 991.305
真北方向角	-0 3 12.3	H			18.506✓
		標石長			0.06✓

視 準 点 名 称	平 均 方 向 角	距 離		備 考		
		縮 尺 係 数				
		0.999901				
		m				
③ 3-8	. ' "	87 38 33.8	109.615			
③ 3-11		174 4 52.9	113.631			
③ 3-6		275 12 40.6	163.284			
埋 設 型 式	地 上	<del>地</del> —中	<del>屋</del> —上	標 識 番 号	標—石 金—属 標	NO. 7
平成 6 年 1 0 月 測 量						

富山市

# 基準点成果表

( 座標系 7 )

三級基準点 3 - 1 1

	. ' "			m	
緯度	36 41 7.4520	X		76 044.074	
経度	137 15 22.4228	Y		8 003.021	
真北方向角	-0 3 12.6	H		19.358	✓
		標石長		0.06	✓

視準点名称	平均方向角	距離		備考		
		縮尺係数	離			
	. ' "					
		m				
③ 3-12	90 6 37.1	131.397				
③ 3-10	283 0 12.6	159.110				
③ 3-7	354 4 52.9	113.631				
埋設型式	地上	<del>地中</del>	<del>土</del>	標識番号	標石 金属標	NO. 11
平成6年10月測量						

富山市

調整 平成 6年10月26日

# 基準点成果表

( 座標系 7 )

三級基準点 3 - 1 0

	. ' "				m
緯 度	36 41	8.6182	X	76 079.872	
経 度	137 15	16.1790	Y	7 848.006	
真北方向角	-0 3	8.9	H	18.211 ✓	
			標石長	0.06 ✓	

視 準 点 名 称	平 均 方 向 角	距 離		備 考
		縮 尺 係 数	m	
	. ' "			
③ 3-11	103 0 12.6	m 159.110		
② NO4	193 32 10.3	80.293		
③ 3-9	280 43 32.1	56.532		
③ 3-6	348 9 40.5	94.055		

埋 設 型 式	地 上	<del>地 中</del>	<del>屋 上</del>	標 識 番 号	<del>標 石</del> 金屬標	NO. 10
---------	-----	----------------	----------------	---------	-----------------------	--------

平成 6 年 1 0 月 測 量

富 山 市

# 基準点成果表

( 座標系 7 )

三級基準点 3 - 9

	. ' "			m	
緯 度	36 41	8.9612	X	76 090.391	
経 度	137 15	13.9418	Y	7 792.467	
真北方向角	-0 3	7.6	H	17.876✓	
			標石長	0.06✓	

視 準 点 名 称	平 均 方 向 角	距 離		備 考	
		縮 尺 係 数	m		
	. ' "				
③ 3-10	100 43 32.1		56.532		
③ 3-5	338 7 40.8		141.616		
埋 設 型 式	地 上	<del>地 中</del>	<del>屋 上</del>	標 識 番 号	標 <del>石</del> 金 属 標
平成6年10月測量					NO. 9

富山市

調整 平成 6年10月26日

## 基準点成果表

( 座標系 7 )

三級基準点 3 - 6

	. ' "				m
緯 度	36 41 11.6054	X		76 171.917	
經 度	137 15 15.4051	Y		7 828.712	
真北方向角	-0 3 8.4	H		17.832	✓
		標石長		0.06	✓

視 準 点 名 称	平 均 方 向 角	距 離		備 考		
		縮 尺 係 数				
		0.999901				
		m				
③ 3-1	0 17 27.2	181.807				
③ 3-7	95 12 40.6	163.284				
③ 3-10	168 9 40.5	94.055				
埋 設 型 式	地 上	<del>地</del> — <del>中</del>	<del>屋</del> — <del>土</del>	標 識 番 号	標—石 金—属—標	NO. 6
平成6年10月測量						

富山市

調整 平成 6年10月26日

# 基準点成果表

( 座標系 7 )

三級基準点 3 - 2

	. ' "			m	
緯 度	36 41 16.5357	X		76 323.763	
経 度	137 15 10.9357	Y		7 717.639	
真北方向角	-0 3 5.8	H		16.778	標石長
				0.06	

視 準 点 名 称	平 均 方 向 角	距 離		備 考
		縮 尺 係 数	m	
	. ' "			
③ 3-1	75 1 57.4		115.940	
③ 3-5	167 46 59.3		104.335	

埋 設 型 式	地 上	<del>地 中</del>	<del>屋 上</del>	標 識 番 号	<del>標 石</del> 標 金 属 標	N O . 2
---------	-----	----------------	----------------	---------	---------------------------	---------

平成 6 年 1 0 月 測 量

富 山 市

## 基準点成果表

( 座標系 7 )

三級基準点 3 - 5

	. ' "				m
緯 度	36 41 13.2267	X			76 221.801
經 度	137 15 11.8214	Y			7 739.716
真北方向角	-0 3 6.3	H			17.096 $\checkmark$
		標石長			0.06 $\checkmark$

視 準 点 名 称	平 均 方 向 角	距 離		備 考	
		縮 尺 係 数	m		
③ 3-9	. ' "	158 7 40.8	m 141.616		
③ 3-2		347 46 59.3	104.335		
埋 設 型 式	地 上	地——中	屋——土	標 識 番 号	標——石 金——属——標
平成 6 年 1 0 月 測 量					

富山市

調整 平成 6 年 10 月 26 日



\* \* \* 成果簿リスト

\* \* \*

現場名：富山市新庄南土地地区画整理事業

6年 11月 9日

PAGE 1

路線名：1G0

No	点番	点名	X	Y	距離	方向角
1	300	300	76408.492	7827.649		
2	1	4-1	76461.844	7819.840	53.920	351° 40' 21"
3	2	4-2	76473.362	7794.573	27.768	294° 30' 21"
4	3	4-3	76438.502	7791.987	34.956	184° 14' 30"
5	4	4-4	76384.654	7792.071	53.848	179° 54' 41"
6	5	4-5	76340.153	7780.732	45.924	194° 17' 38"

\* \* \*

成果簿リスト

\* \* \*

現場名：富山市新庄南土地地区画整理事業

6年 11月 9日

PAGE 2

路線名：200

No	点番	点名	X	Y	距離	方向角
1	301	301	76353.704	7829.635		
2	5	4-5	76340.153	7780.732	50.746	254° 30' 41"

\* \* \* 成果簿リスト \* \* \*

現場名：富山市新庄南土地区画整理事業

6年 11月 9日 PAGE 3

路線名：3G0

No	点番	点名	X	Y	距離	方向角
1	305	305	76221.801	7739.716		
2	6	4-6	76219.577	7780.769	41.113	93° 06' 03"
3	7	4-7	76275.877	7783.767	56.380	3° 02' 54"
4	5	4-5	76340.153	7780.732	64.347	357° 17' 48"

現場名：富山市新庄南土地区画整理事業

6年 11月 9日 PAGE 4

路線名：460

No	点番	点名	X	Y	距離	方向角
1	302	302	76323.763	7717.639		
2	8	4-8	76281.862	7727.931	43.146	166° 11' 59"
3	9	4-9	76260.415	7700.625	34.722	231° 51' 06"
4	305	305	76221.801	7739.716	54.946	134° 38' 53"

\* \* \*

成果簿リスト

\* \* \*

現場名：富山市新庄南土地区画整理事業

6年 11月 9日

PAGE 5

路線名：5G0

No	点番	点名	X	Y	距離	方向角
1	305	305	76221.801	7739.716		
2	10	4-10	76162.973	7763.253	63.362	158° 11' 36"
3	11	4-11	76134.519	7780.256	33.147	149° 08' 25"
4	309	309	76090.391	7792.467	45.787	164° 31' 55"

現場名：富山市新庄南土地地区画整理事業

6年 11月 9日 PAGE 6

路線名：6G0

No	点番	点名	X	Y	距離	方向角
1	301	301	76353.704	7829.635		
2	12	4-12	76305.256	7847.693	51.704	159° 33' 28"
3	13	4-13	76269.278	7828.629	40.717	207° 55' 07"
4	14	4-14	76216.322	7829.934	52.972	178° 35' 16"
5	306	306	76171.917	7828.712	44.422	181° 34' 37"

現場名：富山市新庄南土地区画整理事業

6年 11月 9日 PAGE 7

路線名：7G0

No	点番	点名	X	Y	距離	方向角
1	306	306	76171.917	7828.712		
2	15	4-15	76123.611	7828.745	48.306	179° 57' 38"
3	310	310	76079.872	7848.006	47.792	156° 14' 01"

現場名：富山市新庄南土地区画整理事業

6年 11月 9日 PAGE 8

路線名：8G0

No	点番	点名	X	Y	距離	方向角
1	300	300	76408.492	7827.649		
2	416	4-16	76390.895	7865.984	42.181	114° 39' 25"
3	417	4-17	76391.879	7897.279	31.311	88° 11' 58"
4	418	4-18	76337.094	7898.274	54.794	178° 57' 36"



\* \* \* 成果簿リスト \* \* \*

現場名：富山市新庄南土地区画整理事業

6年 11月 9日 PAGE 9

路線名：9G0

No	点番	点名	X	Y	距離	方向角
1	301	301	76353.704	7829.635		
2	419	4-19	76350.210	7869.149	39.669	95° 03' 09"
3	418	4-18	76337.094	7898.274	31.942	114° 14' 43"

\* \* \*

成果簿リスト

\* \* \*

現場名：富山市新庄南土地区画整理事業

6年 11月 9日

PAGE 10

路線名：10G0

No	点番	点名	X	Y	距離	方向角
1	303	303	76316.034	7939.927		
2	420	4-20	76272.441	7943.618	43.749	175° 09' 35"
3	421	4-21	76218.422	7940.354	54.117	183° 27' 28"
4	422	4-22	76221.248	7892.533	47.905	273° 22' 54"

現場名：富山市新庄南土地区画整理事業

6年 11月 9日 PAGE 11

路線名：11G0

No	点番	点名	X	Y	距離	方向角
1	306	306	76171.917	7828.712		
2	423	4-23	76171.783	7892.342	63.630	90° 07' 15"
3	422	4-22	76221.248	7892.533	49.466	0° 13' 16"

現場名：富山市新庄南土地区画整理事業

6年 11月 9日 PAGE 12

路線名：12G0

No	点番	点名	X	Y	距離	方向角
1	418	4-18	76337.094	7898.274		
2	424	4-24	76283.527	7892.538	53.873	186° 06' 43"
3	422	4-22	76221.248	7892.533	62.278	180° 00' 16"

現場名：富山市新庄南土地区画整理事業

6年 11月 9日 PAGE 13

路線名：13G0

No	点番	点名	X	Y	距離	方向角
1	310	310	76079.872	7848.006		
2	425	4-25	76072.640	7897.225	49.747	98° 21' 32"
3	426	4-26	76053.015	7960.151	65.915	107° 19' 16"

\* \* \*

成果簿リスト

\* \* \*

現場名：富山市新庄南土地区画整理事業

6年 11月 9日

PAGE 14

路線名：14G0

No	点番	点名	X	Y	距離	方向角
1	311	311	76044.074	8003.021		
2	426	4-26	76053.015	7960.151	43.793	281° 46' 53"

\* \* \* 成果簿リスト \* \* \*

現場名：富山市新庄南土地区画整理事業

6年 11月 9日 PAGE 15

路線名：15G0

No	点番	点名	X	Y	距離	方向角
1	306	306	76171.917	7828.712		
2	427	4-27	76156.364	7897.895	70.910	102° 40' 12"

\* \* \*

成果簿リスト

\* \* \*

現場名：富山市新庄南土地区画整理事業

6年 11月 9日 PAGE 16

路線名：16G0

No	点番	点名	X	Y	距離	方向角
1	307	307	76157.088	7991.305		
2	428	4-28	76170.258	7942.041	50.994	284° 58' 03"
3	427	4-27	76156.364	7897.895	46.281	252° 31' 46"



\* \* \*

成果簿リスト

\* \* \*

現場名：富山市新庄南土地区画整理事業

6年 11月 9日

PAGE 17

路線名：17G0

No	点番	点名	X	Y	距離	方向角
1	426	4-26	76053.015	7960.151		
2	430	4-30	76097.207	7965.856	44.558	7° 21' 21"
3	429	4-29	76107.655	7892.525	74.071	278° 06' 32"
4	427	4-27	76156.364	7897.895	49.004	6° 17' 31"

\* \* \*

成果簿リスト

\* \* \*

現場名：富山市新庄南土地区画整理事業

6年 11月 9日

PAGE 18

路線名：18G0

No	点番	点名	X	Y	距離	方向角
1	303	303	76316.034	7939.927		
2	31	4-31	76278.779	7992.438	64.384	125° 21' 17"

\* \* \*

成果簿リスト

\* \* \*

現場名：富山市新庄南土地区画整理事業

6年 11月 9日

PAGE 19

路線名：19G0

No	点番	点名	X	Y	距離	方向角
1	304	304	76226.251	8085.466		
2	32	4-32	76257.789	8043.827	52.235	307° 08' 27"
3	31	4-31	76278.779	7992.438	55.510	292° 13' 03"

\* \* \*

成果簿リスト

\* \* \*

現場名：富山市新庄南土地区画整理事業

6年 11月 9日

PAGE 20

路線名：20G0

No	点番	点名	X	Y	距離	方向角
1	307	307	76157.088	7991.305		
2	433	4-33	76224.638	8002.641	68.495	9° 31' 34"
3	31	4-31	76278.779	7992.438	55.093	349° 19' 39"

現場名：富山市新庄南土地区画整理事業

6年 11月 9日 PAGE 21

路線名：21G0

No	点番	点名	X	Y	距離	方向角
1	304	304	76226.251	8085.466		
2	34	4-34	76195.904	8082.121	30.531	186° 17' 21"
3	308	308	76161.596	8100.816	39.071	151° 24' 49"

\* \* \*

成果簿リスト

\* \* \*

現場名：富山市新庄南土地区画整理事業

6年 11月 9日

PAGE 22

路線名：22G0

No	点番	点名	X	Y	距離	方向角
1	308	308	76161.596	8100.816		
2	35	4-35	76156.814	8052.259	48.792	264° 22' 31"
3	307	307	76157.088	7991.305	60.955	270° 15' 28"

\* \* \*

成果簿リスト

\* \* \*

現場名：富山市新庄南土地区画整理事業

6年 11月 9日

PAGE 23

路線名：23G0

No	点番	点名	X	Y	距離	方向角
1	307	307	76157.088	7991.305		
2	436	4-36	76092.998	7991.621	64.090	179° 43' 02"

現場名：富山市新庄南土地区画整理事業

6年 11月 9日 PAGE 24

路線名：24G0

No	点番	点名	X	Y	距離	方向角
1	311	311	76044.074	8003.021		
2	436	4-36	76092.998	7991.621	50.235	346° 53' 01"



\* \* \*

成果簿リスト

\* \* \*

現場名：富山市新庄南土地区画整理事業

6年 11月 9日

PAGE 25

路線名：25G0

No	点番	点名	X	Y	距離	方向角
1	308	308	76161.596	8100.816		
2	437	4-37	76099.363	8118.492	64.694	164° 08' 37"

\* \* \*

成果簿リスト

\* \* \*

現場名：富山市新庄南土地区画整理事業

6年 11月 9日

PAGE 26

路線名：26G0

No	点番	点名	X	Y	距離	方向角
1	312	312	76043.821	8134.404		
2	437	4-37	76099.363	8118.492	57.776	344° 00' 51"

\* \* \*

成果簿リスト

\* \* \*

現場名：富山市新庄南土地区画整理事業

6年 11月 9日

PAGE 27

路線名：27G0

No	点番	点名	X	Y	距離	方向角
1	436	4-36	76092.998	7991.621		
2	438	4-38	76095.051	8060.120	68.530	88° 17' 02"
3	437	4-37	76099.363	8118.492	58.531	85° 46' 30"

\* \* \*

成果簿リスト

\* \* \*

現場名：富山市新庄南土地区画整理事業

6年 11月 9日

PAGE .28

路線名：28G0

No	点番	点名	X	Y	距離	方向角
1	311	311	76044.074	8003.021		
2	39	4-39	76044.095	8056.962	53.941	89° 58' 40"
3	312	312	76043.821	8134.404	77.442	90° 12' 10"